



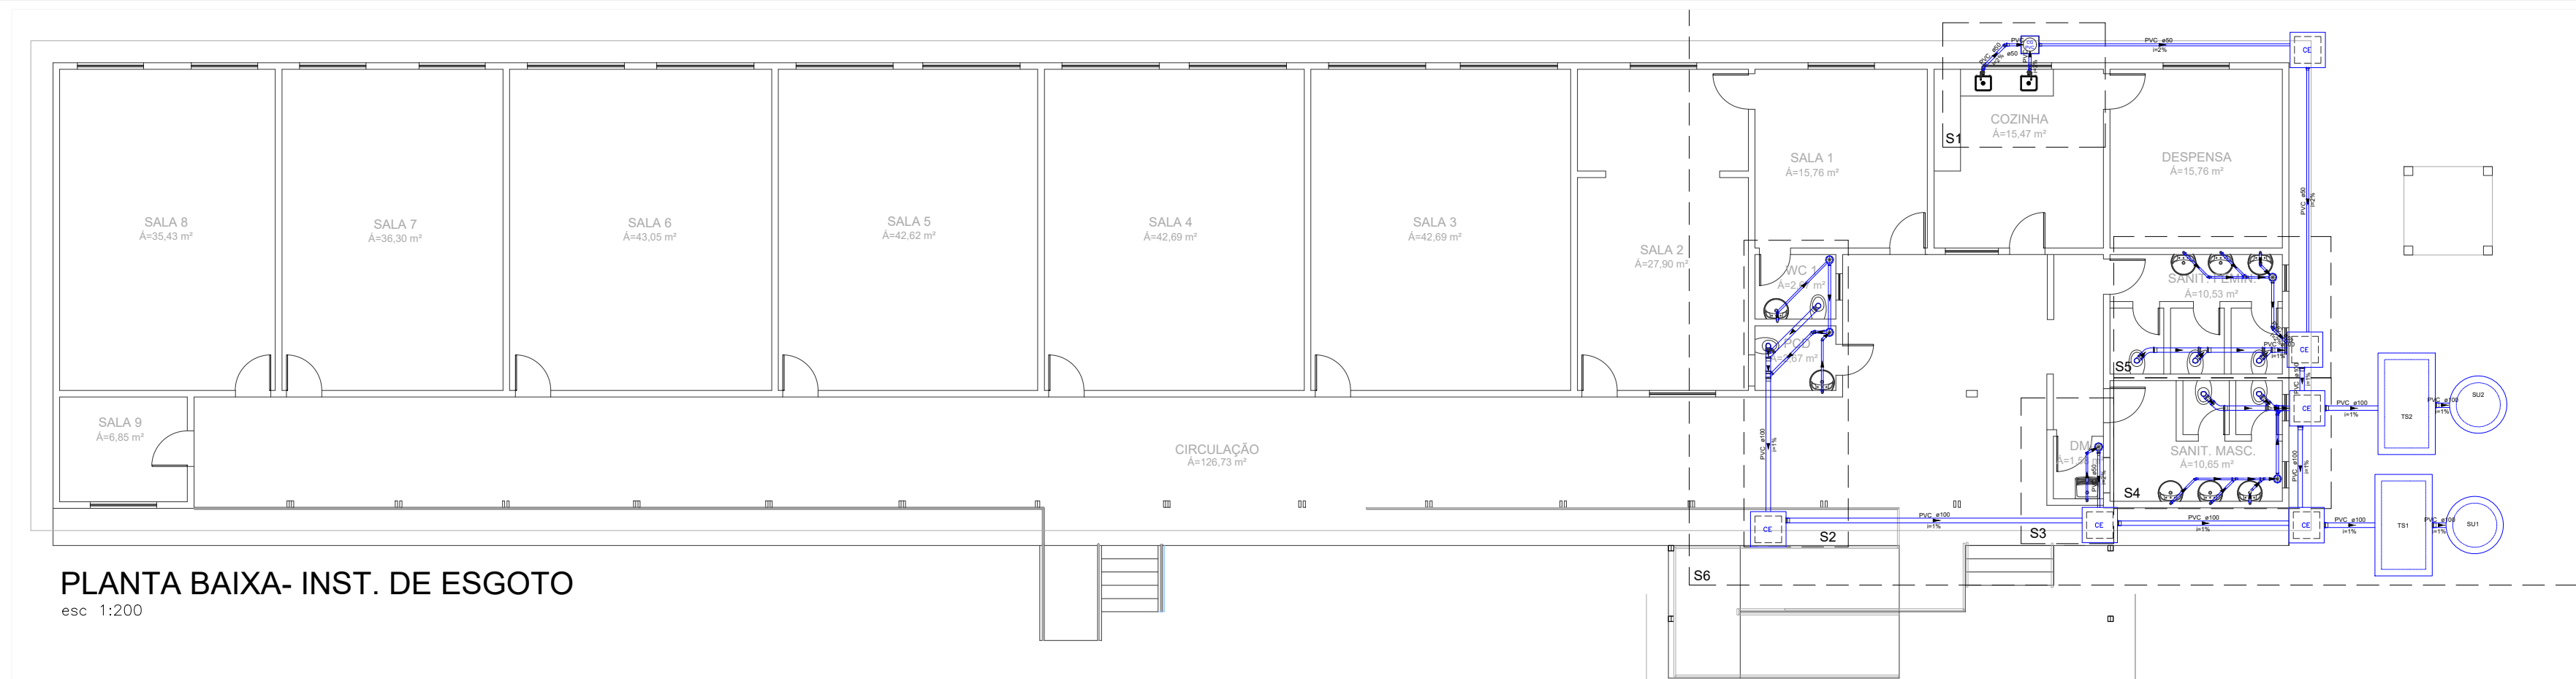

PLANTA BAIXA- INST. DE ESGOTO

esc 1:200

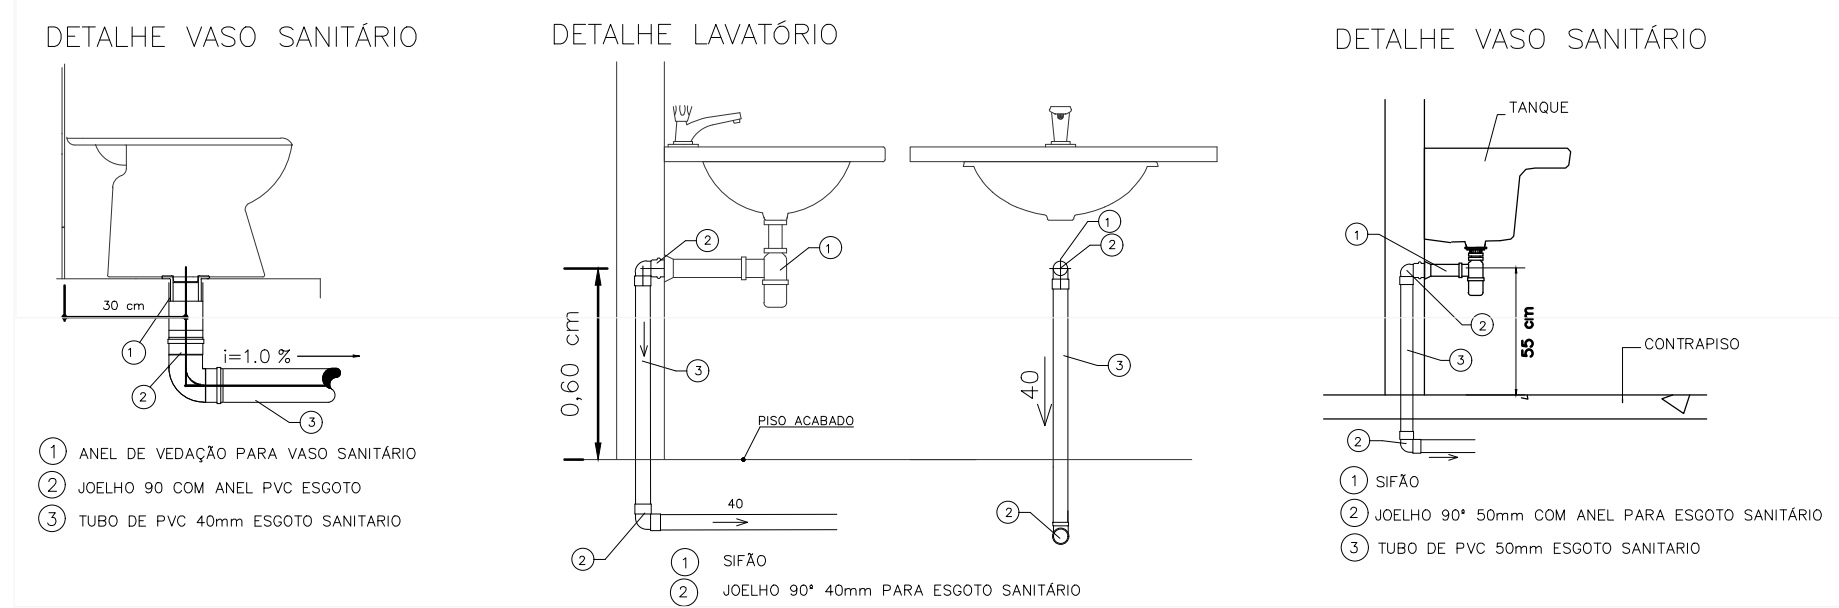


DETALHE VASO SANITÁRIO

DETALHE LAVATÓRIO

DETALHE VASO SANITÁRIO

- 1 ANEL DE VEDAÇÃO PARA VASO SANITÁRIO
- 2 JOELHO 90° COM ANEL PVC ESGOTO
- 3 TUBO DE PVC 40mm ESGOTO SANITÁRIO


- 1 SIFÃO
- 2 JOELHO 90° 50mm COM ANEL PARA ESGOTO SANITÁRIO
- 3 TUBO DE PVC 50mm ESGOTO SANITÁRIO

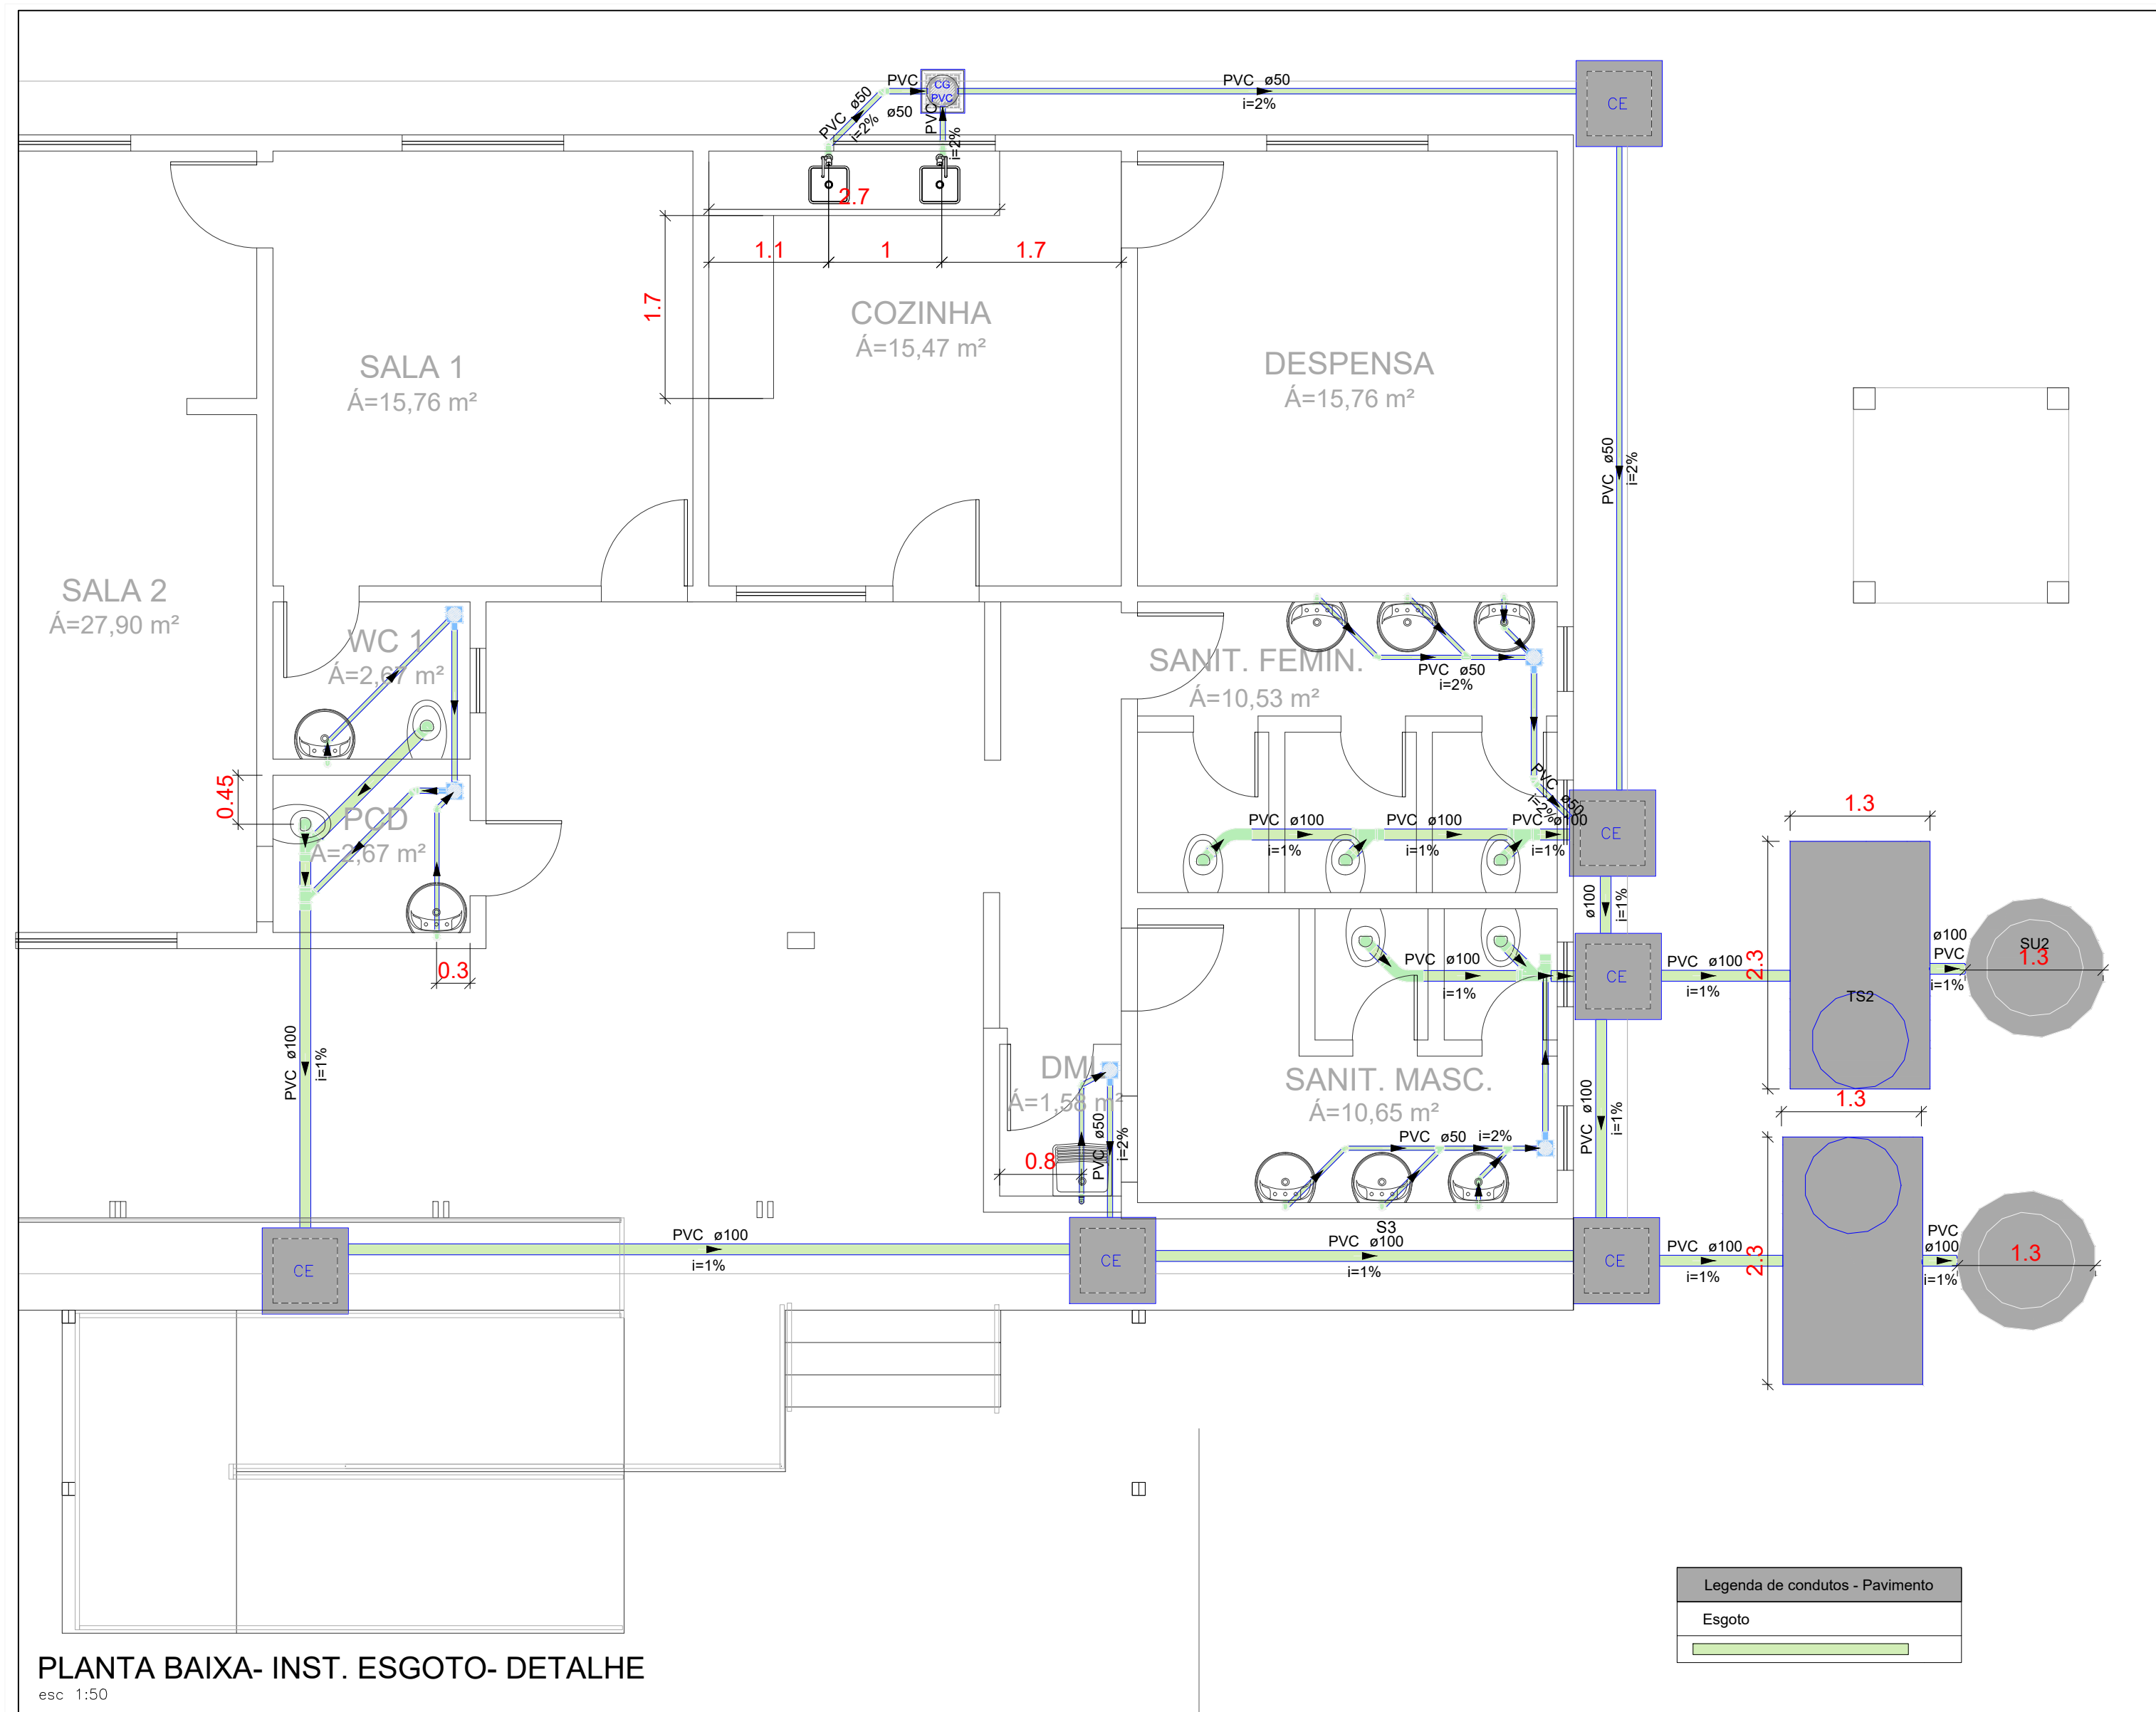

PLANTA BAIXA- INST. ESGOTO- DETALHE



esc 1:50

Legenda de condutos - Pavimento
Esgoto

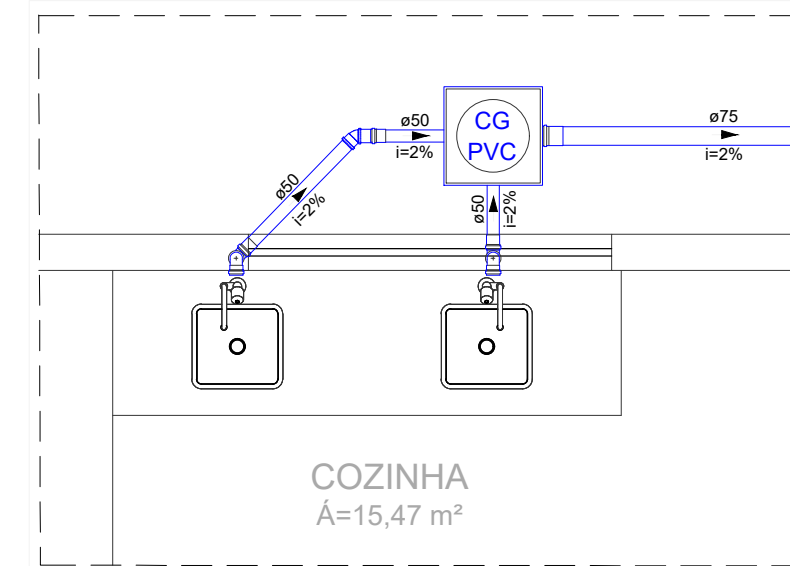


DETALHE S1

esc 1:30

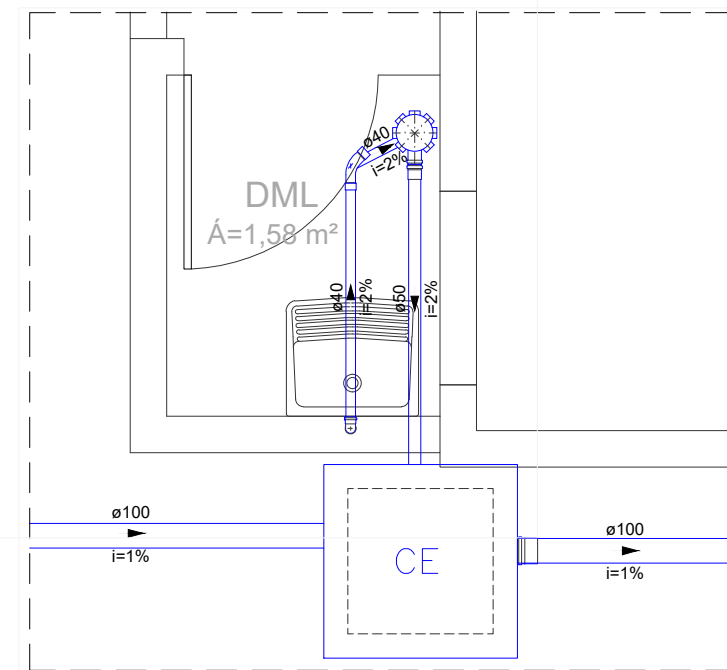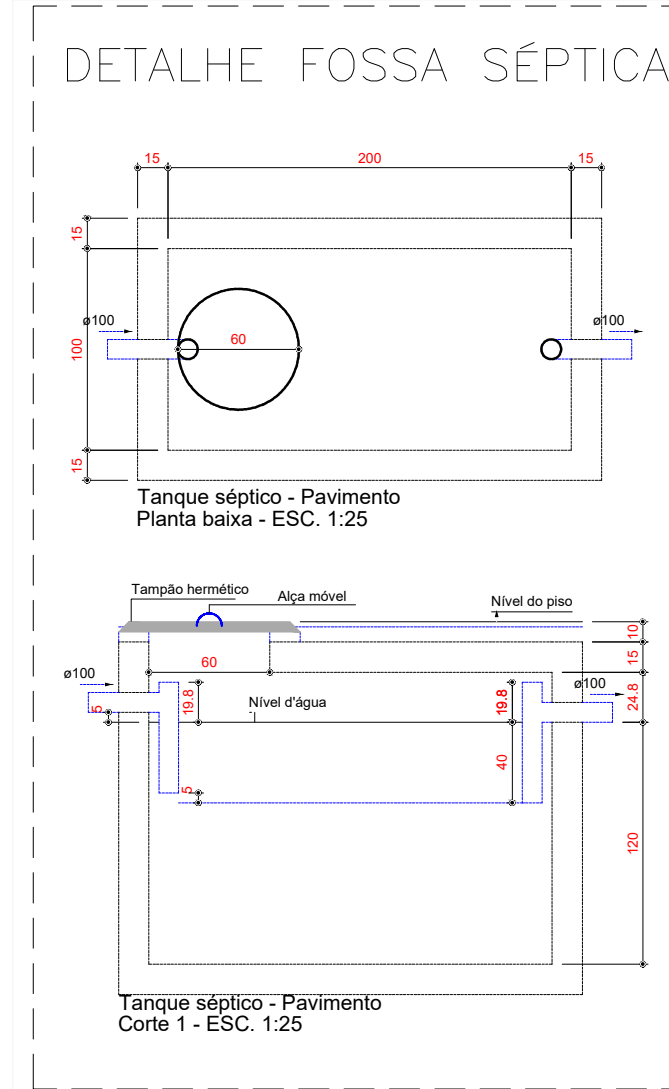


DETALHE S3

esc 1:30

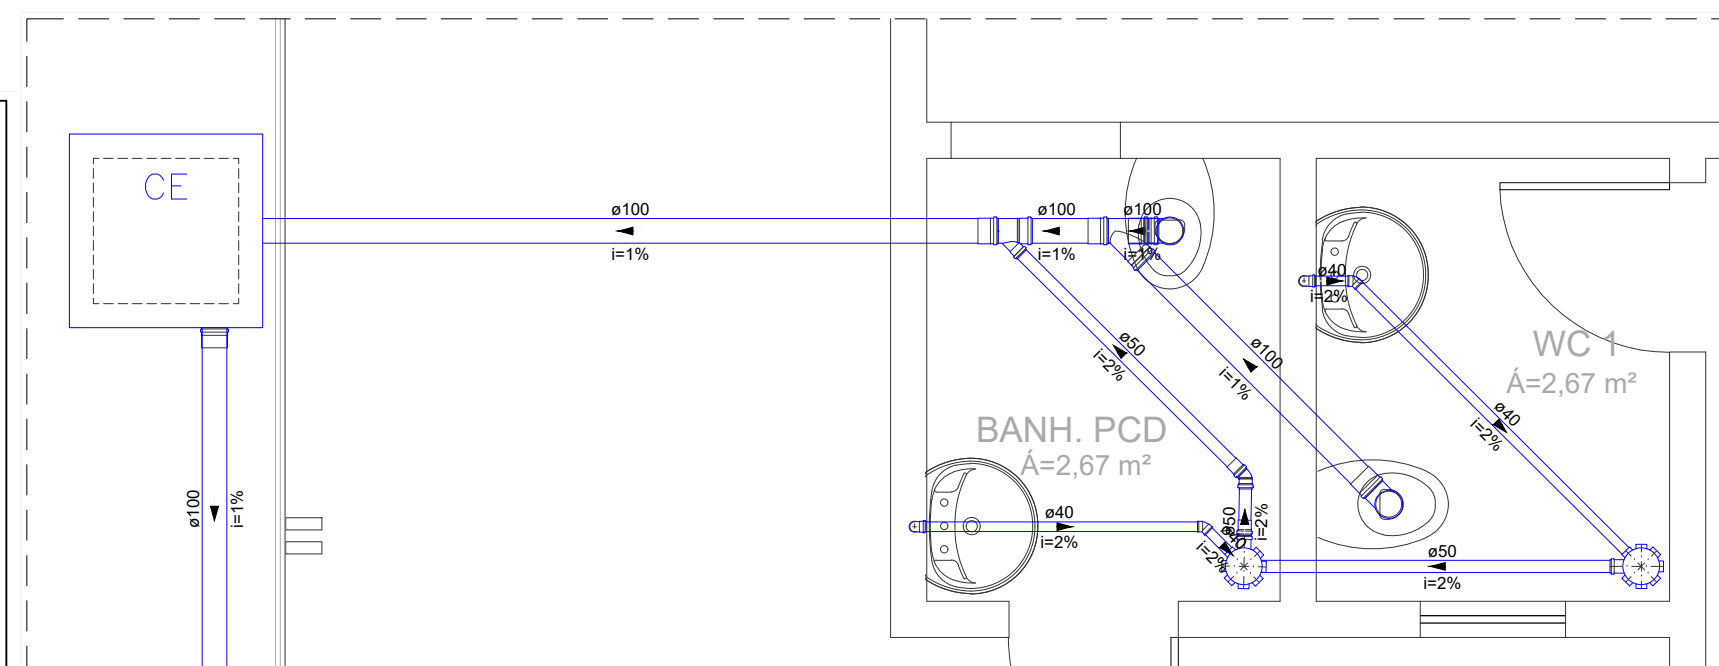


DETALHE S2

esc 1:30

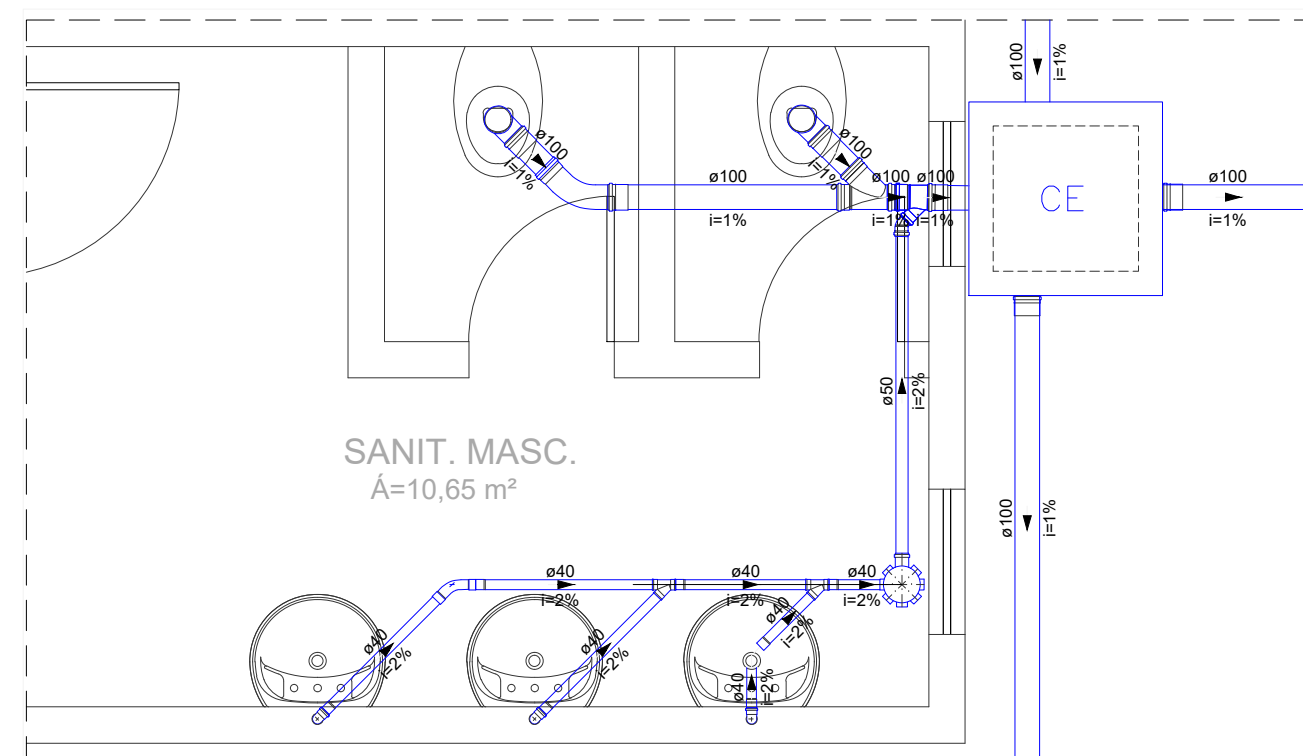

DETALHE S4


esc 1:30

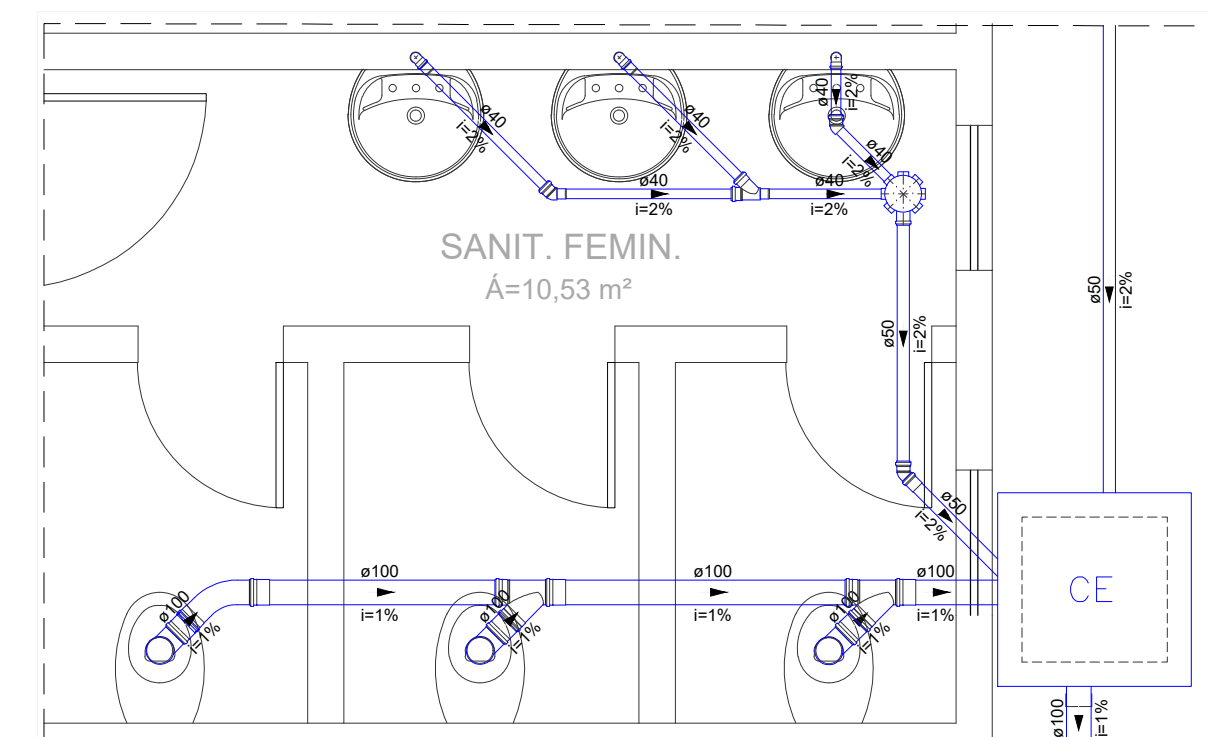

DETALHE S5

esc 1:30

Lista de materiais - Pavimento	Legenda detalhada - Pavimento
Esgoto	Caixa Sifonada
Caixas de Passagem	PVC Acessórios
Caixa de gordura PVC	Caixa sifonada
CG 30 cm	150x150x50
Caixa de inspeção esgoto simples	1pc
CE- 60x60 cm	PVC Esgoto
50mm - 2"	Anel de borracha
1pc	50mm - 2"
PVC Acessórios	1pc
Caixa sifonada	Caixas Inspeção Esgoto Simples
150x150x50	Caixas de Passagem
Sifão de copo p/ pia e lavatório	Caixa de inspeção esgoto simples
1" - 1.1/2"	CE- 60x60 cm
1" - 2"	1pc
Sifão flexível c/ Adaptador	Caixas de Gordura
1.1/2" - 1.1/2"	Caixas de Passagem
Válvula p/ lavatório e tanque	Caixa de gordura PVC
1"	CG 30 cm
Válvula p/ pia	1pc
1"	Curva 45 Longa para Esgoto Sanitário
Válvula p/ tanque	PVC Esgoto
1.1/2"	Anel de borracha
1pc	100mm - 4"
PVC Esgoto	Curva 45 longa
Anel de borracha	100 mm
100mm - 4"	1pc
50mm - 2"	Joelho 45
18 pc	PVC Esgoto
Curva 45 longa	Joelho 45
100 mm	40 mm
2 pc	1pc
Curva 90 curta	Junção simples
100 mm	PVC Esgoto
7 pc	Anel de borracha
40 mm	100mm - 4"
9 pc	Junção simples
Joelho 45	100 mm - 100 mm
40 mm	1pc
50 mm	Junção simples c/ J45
6 pc	PVC Esgoto
40 mm	Anel de borracha
2 pc	100mm - 4"
50 mm	50mm - 2"
4 pc	Joelho 45
Joelho 90	50 mm
100 mm	Junção simples
4 pc	100 mm - 50 mm
50 mm	1pc
Joelho 90 c/anel p/ esgoto secundário	Lavatório Residencial com sifão
9 pc	PVC Acessórios
Junção simples	Sifão de copo p/ pia e lavatório
100 mm - 50 mm	1" - 1.1/2"
2 pc	Válvula p/ lavatório e tanque
100 mm - 100 mm	1"
4 pc	PVC Esgoto
40 mm x 40 mm	Curva 90 curta
3 pc	40 mm
Luva	Joelho 90 c/anel p/ esgoto secundário
40 mm	40 mm - 1.1/2"
11 pc	1pc
Luva simples	Tubo rígido c/ ponta lisa
23 pc	40 mm
50 mm	0.6m
9 pc	Unidades de tratamento
Tubo rígido c/ ponta lisa	Alça
100 mm - 4"	Ferro
28.58 m	2 pc
40 mm - 4"	Argamassa
17.38 m	PVC Acessórios
50 mm - 2"	Argamassa
22.08 m	Brita
Vedação p/ saída de vaso sanitário	n°3
7 pc	0.79 m²
Unidades de tratamento	Tampa
Alça	Hermética
Ferro	2 pc
Argamassa	Tijolo
PVC Acessórios	Furado
Argamassa	228 pc
Brita	Maciço
n°3	1080 pc
0.79 m²	
Tampa	
Hermética	
2 pc	
Tijolo	
Furado	
228 pc	
Maciço	
1080 pc	

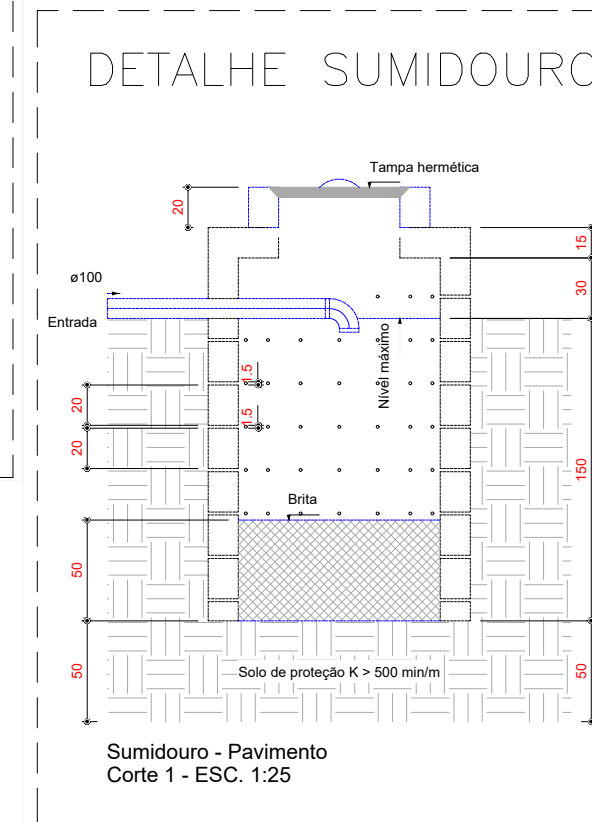

DETALHE SUMIDOURO

Sumidouro - Pavimento

Corte 1 - ESC. 1:25

Sumidouro - Pavimento

Corte 1 - ESC. 1:25

HIDROSSANITÁRIO	OBRA:	PROJETO DE LEVANTAMENTO E REFORMA DA ESCOLA MUNICIPAL ALEIXO TORRES CAMARGO
	ENDEREÇO:	RUA 19, QUADRA 25, S/Nº, ZONA LESTE, CRISTALINA-GO
	PROPRIETÁRIO:	MUNICIPIO DE CRISTALINA PREFEITO LUIS OTAVIO BIAZOTO MASSA CNPJ: 01.138.122/0001-01
	AUTOR DO PROJETO:	KÁTIA GONZATTI ENGENHEIRA CIVIL CREA: 13.055/D-GO
HIDROSSANITÁRIO	PROPRIETÁRIO:	MUNICIPIO DE CRISTALINA PREFEITO LUIS OTAVIO BIAZOTO MASSA CNPJ: 01.138.122/0001-01
	PROJETO:	KÁTIA GONZATTI ENGENHEIRA CIVIL CREA: 13.055/D-GO
CONSTRUÇÃO INSTITUCIONAL		
ÁREAS:	PRANCHA ÚNICA	FOLHA:
VER	ESCALA:	DATA:
ARQUITETURA	INDICADA	DESENHO:
	SET./2026	02/02