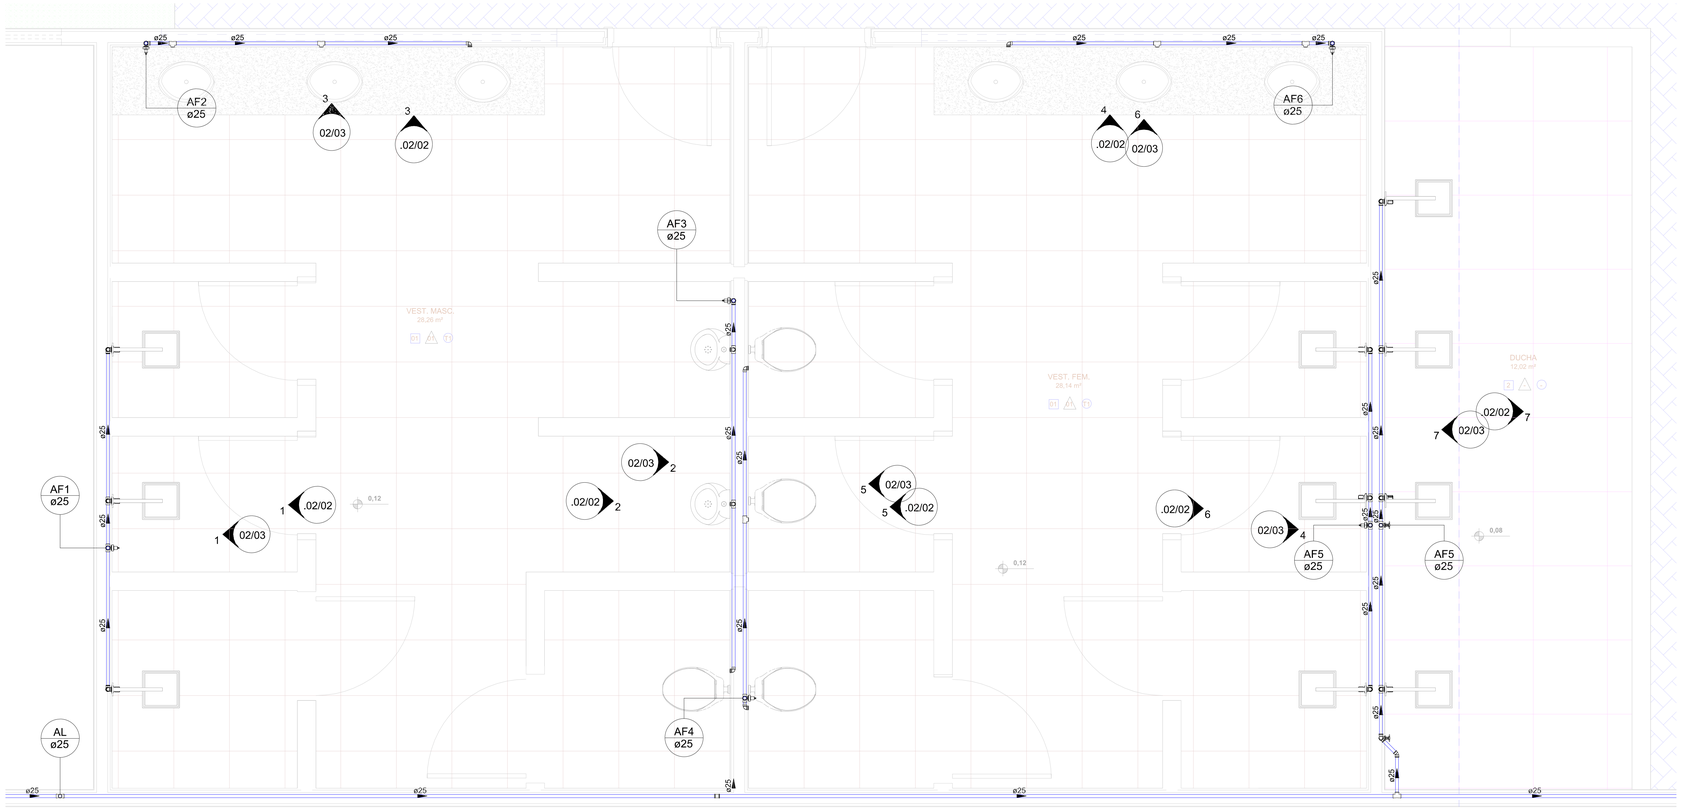

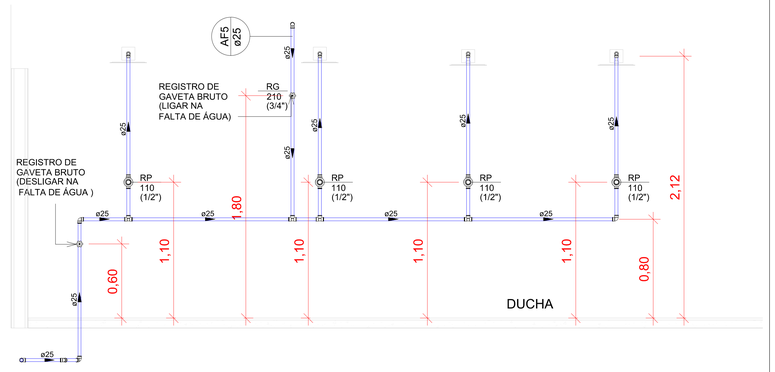

VISTA 7

Escala1 : 25

QUADRO DE ÁREAS - M2				
1		ÁREA CONSTRUÇÃO - EDIFICADAS -	177,01	M2
	1.1	BLOCO SANITÁRIOS/VESTIÁRIOS	96,01	M2
	1.2	ÁREAS DE CONVIVÊNCIAS (PERGOLADOS METÁLICOS COBERTOS 1,2,3)	81,00	M2
2		QUADRAS DE AREIA - DESCOBERTAS - 4,0M X28,60 M	686,40	M2
3		PAVIMENTAÇÕES EM PAVER INTERTRAVADO 6 CM (CIRCULAÇÕES E ESTACIONAMENTO	421,36	M2
4		PAVIMENTAÇÕES EM PAVER INTERTRAVADO 8 CM (ESTACIONAMENTO VEÍCULOS) - ÁREA	207,57	M2
5		ÁREA PERMEÁVEL - URBANIZAÇÃO	363,53	M2
6		* PASSEIOS PÚBLICOS - CALÇADAS EXTERNAS	147,06	M2
		* As áreas passeios públicos não possui matrícula em cartório de registro de imóveis, no entanto são de domínio público de acordo com a Constituição Federal e os arts. 98 e 99 do Código Civil, conforme disposto na Lei nº 6.015, de 31/12/1973.		
		ÁREA TOTAL INTERVENÇÃO OBRA -	2.002,93	M2

SANITÁRIOS -ÁGUA FRIA

Escala1 : 25

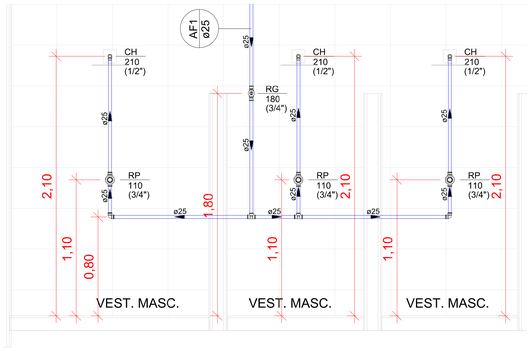

VISTA 1

Escala1 : 25

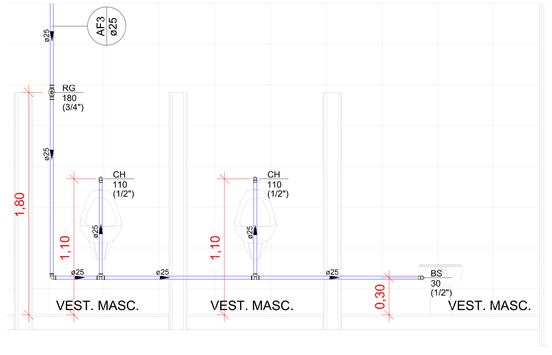

VISTA 2

Escala1 : 25

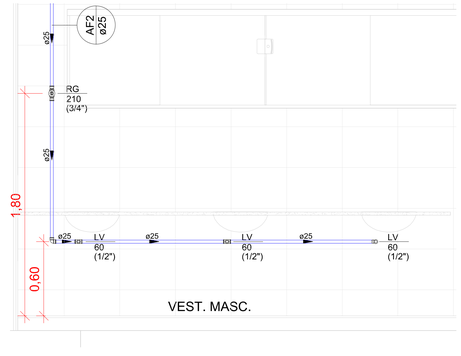

VISTA 3

Escala1 : 25

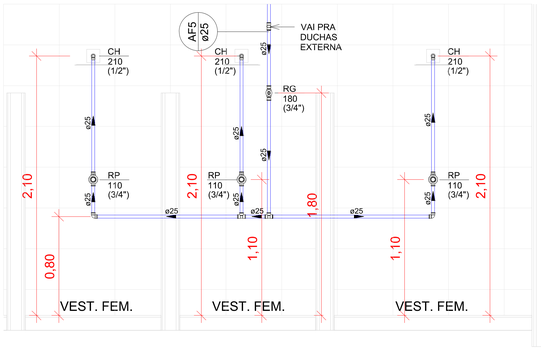

VISTA 4

Escala1 : 25

VISTA 5

Escala1 : 25

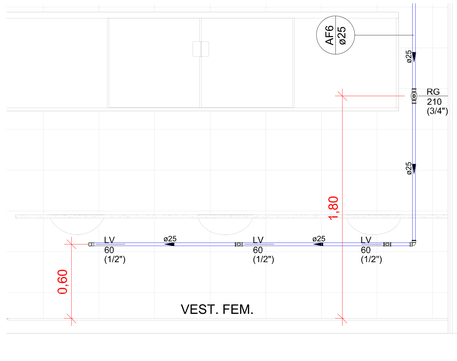

VISTA 6

Escala1 : 25

ITAPURANGA - GOIÁS

APROVAÇÃO: Geraldo Paulo Fernandes:87943166191 — Assinado de forma digital por Geraldo Paulo Fernandes:87943166191

DADOS DO PROJETO:

REF: Nº CÔNVENIO: 980249/2025
51000 - MINISTERIO DO ESPORTE

OBJETO: CONSTRUÇÃO DE QUADRAS DE AREIA E SANITÁRIOS, NO MUNICÍPIO DE ITAPURANGA/GO

QUADRA DE AREIA= 745,63m²
BANHEIRO: 93,38m²
CONVIVÊNCIA: 27,00m²
IMPLANTAÇÃO: 1.102,00m2

ART N° 1020260033238

ENDEREÇO OBRA:
RUA SEIS, LAGO MUNICIPAL, ITAPURANGA - GO

PROPRIETÁRIO:
GERALDO PAULO FERNANDES
PREFEITO MUNICIPAL
ITAPURANGA - GOIÁS
Geraldo Paulo Fernandes:87943166191 — Assinado de forma digital por Geraldo Paulo Fernandes:87943166191

AUTORES:
TARSO BARREIRA SILVA:43968589149 — Assinado de forma digital por TARSO BARREIRA SILVA:43968589149 Dados: 2026.02.04 13:33:48 -03'00'
Autor.: Tarso Barreira Silva
Engº civil CREA 6.921/D-GO

Conteúdo:
- PROJETO HIDRAULICO

PROJETO HIDRAULICO

Escala: Indicada

PRANCHA: 02-03