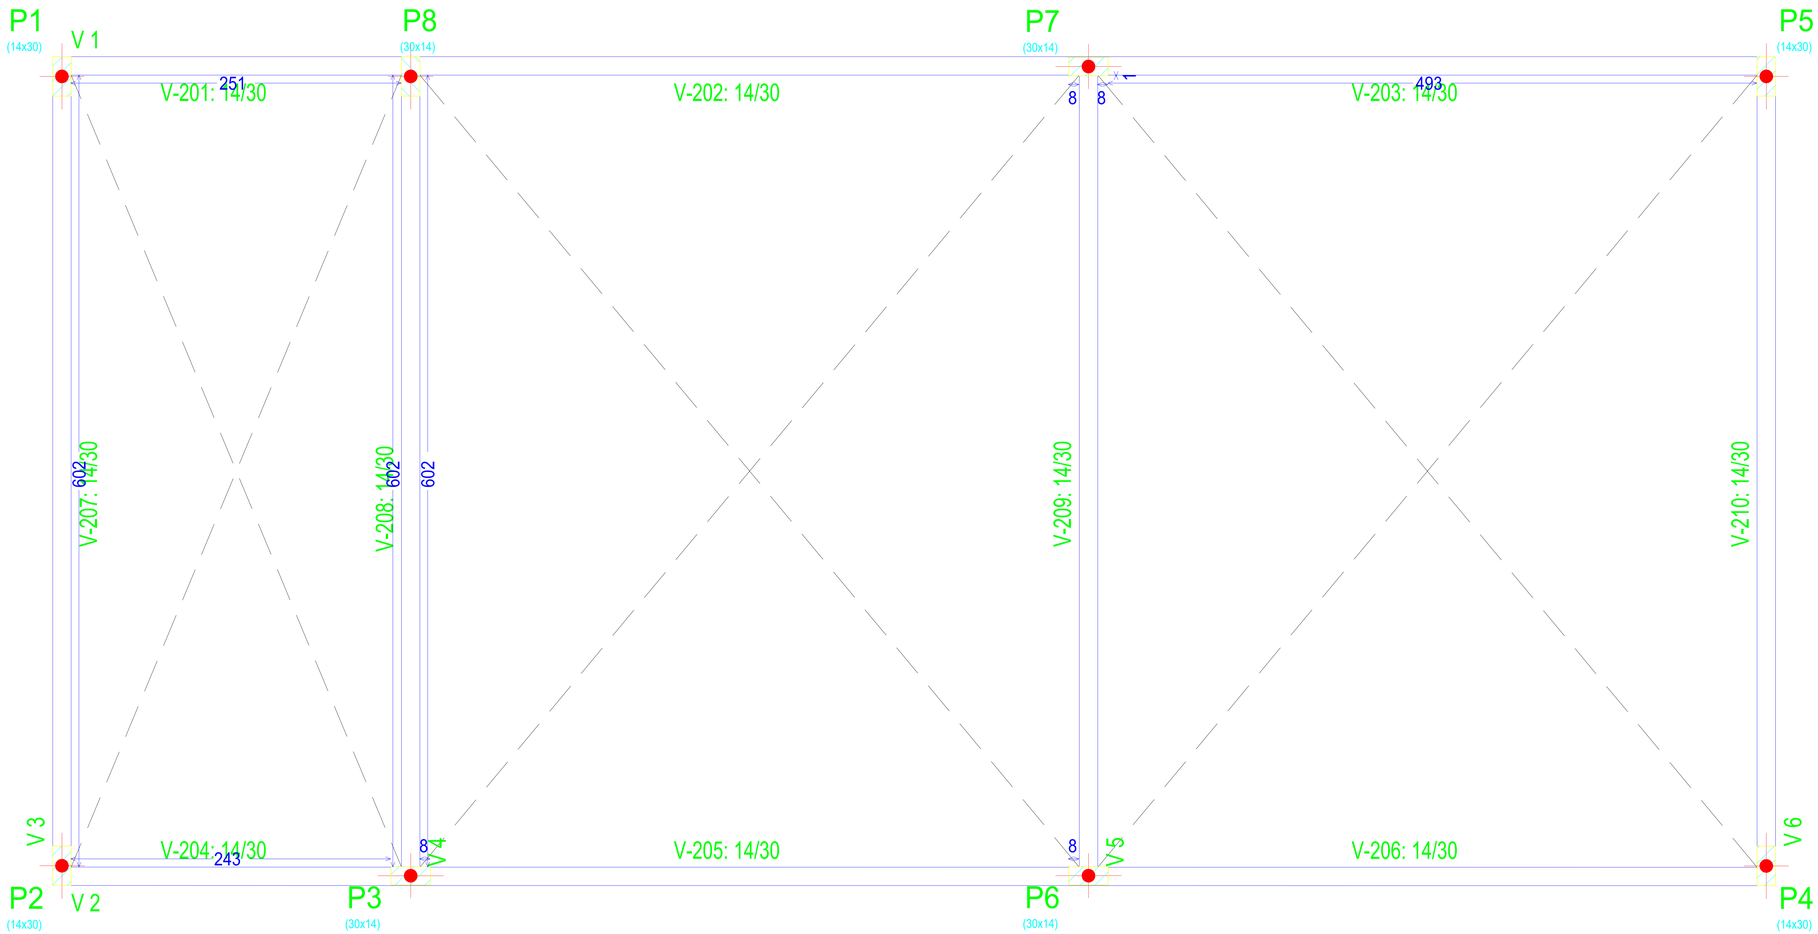

Cobertura				
Elemento	Fôrmas (m2)	Superfície (m2)	Volume (m3)	Barras (kg)
Vigas	28.98	6.70	2.160	193
Pilares	17.60	·	0.880	33
Total	·	6.70	3.040	226
Índices (por m2)	·	·	0.432	32.10
Superfície total: 7.04 m2				

Cobertura
Piso
Escala: 1:50

PREFEITURA MUNICIPAL DE ITAPURANGA/GO

OBRA DE CONVÊNIO FEDERAL: 51000 - MINISTERIO DO ESPORTE L
CONTRATO DE REPASSE Nº 980249/2025

PRANCHA: 07/13

OBJETO: CONSTRUÇÃO DE QUADRAS DE AREIA E SANITÁRIOS NO MUNICÍPIO DE ITAPURANGA/GO

ENDEREÇO: CONSTRUÇÃO DE QUADRAS DE AREIA E SANITÁRIOS, NO MUNICÍPIO DE ITAPURANGA/GO

PROJETO ESTRUTURAL:
PLANTA DE LOCAÇÃO DOS PILARES

PROPRIETÁRIO:
Geraldo Paulo Fernandes:87943166191
Assinado de forma digital por Geraldo Paulo Fernandes:87943166191 Dados: 2026.05.13 15:43:38 -03'00'
GERALDO PAULO FERNANDES - PREFEITO MUNICIPAL ITAPURANGA - GOIÁS

R.T. PROJETO, ORÇAMENTO E FISCALIZAÇÃO:
TARSO BARREIRA SILVA:43968589149
Assinado de forma digital por TARSO BARREIRA SILVA:43968589149 Dados: 2026.02.04 13:40:08 -03'00'
ENG. CIVIL TARSO BARREIRA SILVA - CREA: 6.921/D-GO