



PEGÃO DE CABEÇEIRA (X2)
Esc.: 1/25

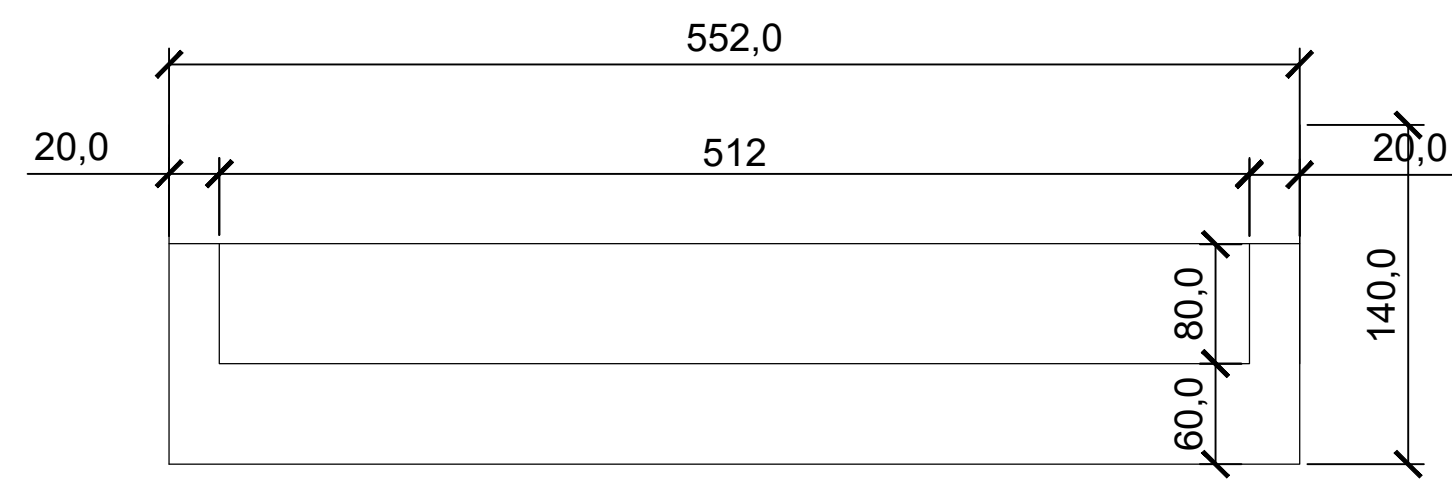


N3 - 2x9 Ø10.0 - 552 - costela

N4 - 2x9 Ø12.5 - 552

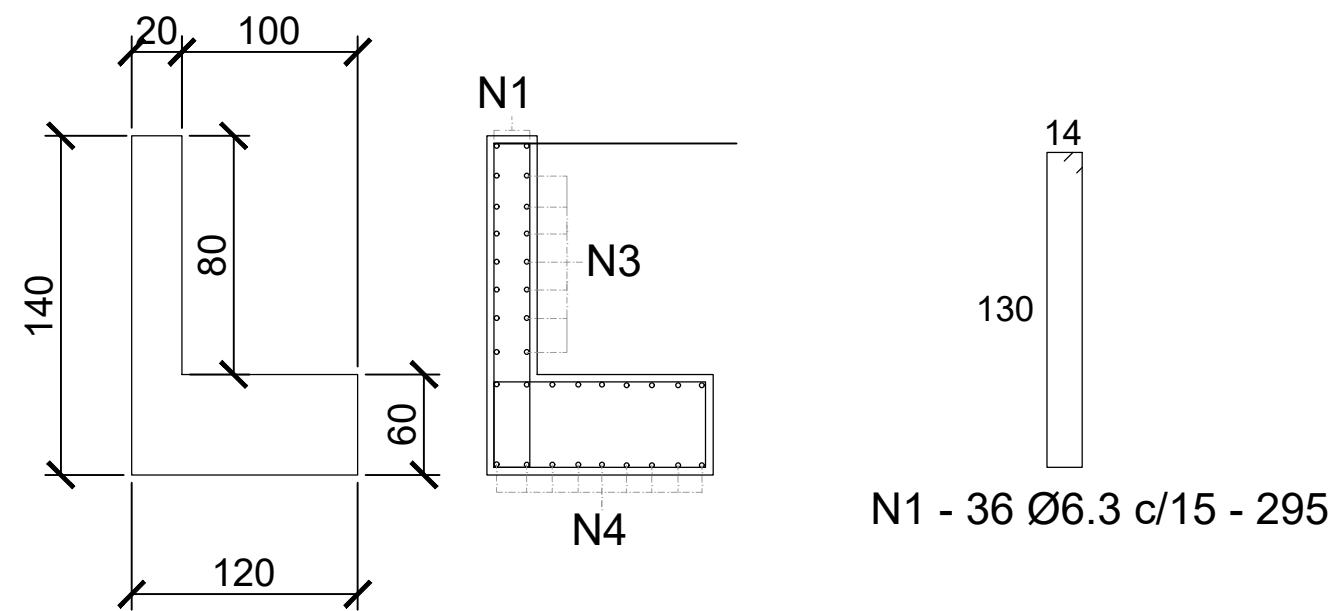


N1 - 36 Ø6.3 c/15 - 295


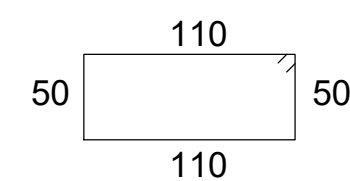


N2 - 36 Ø6.3 c/15 - 3.30


CORTINA (X4)
Esc.: 1/50

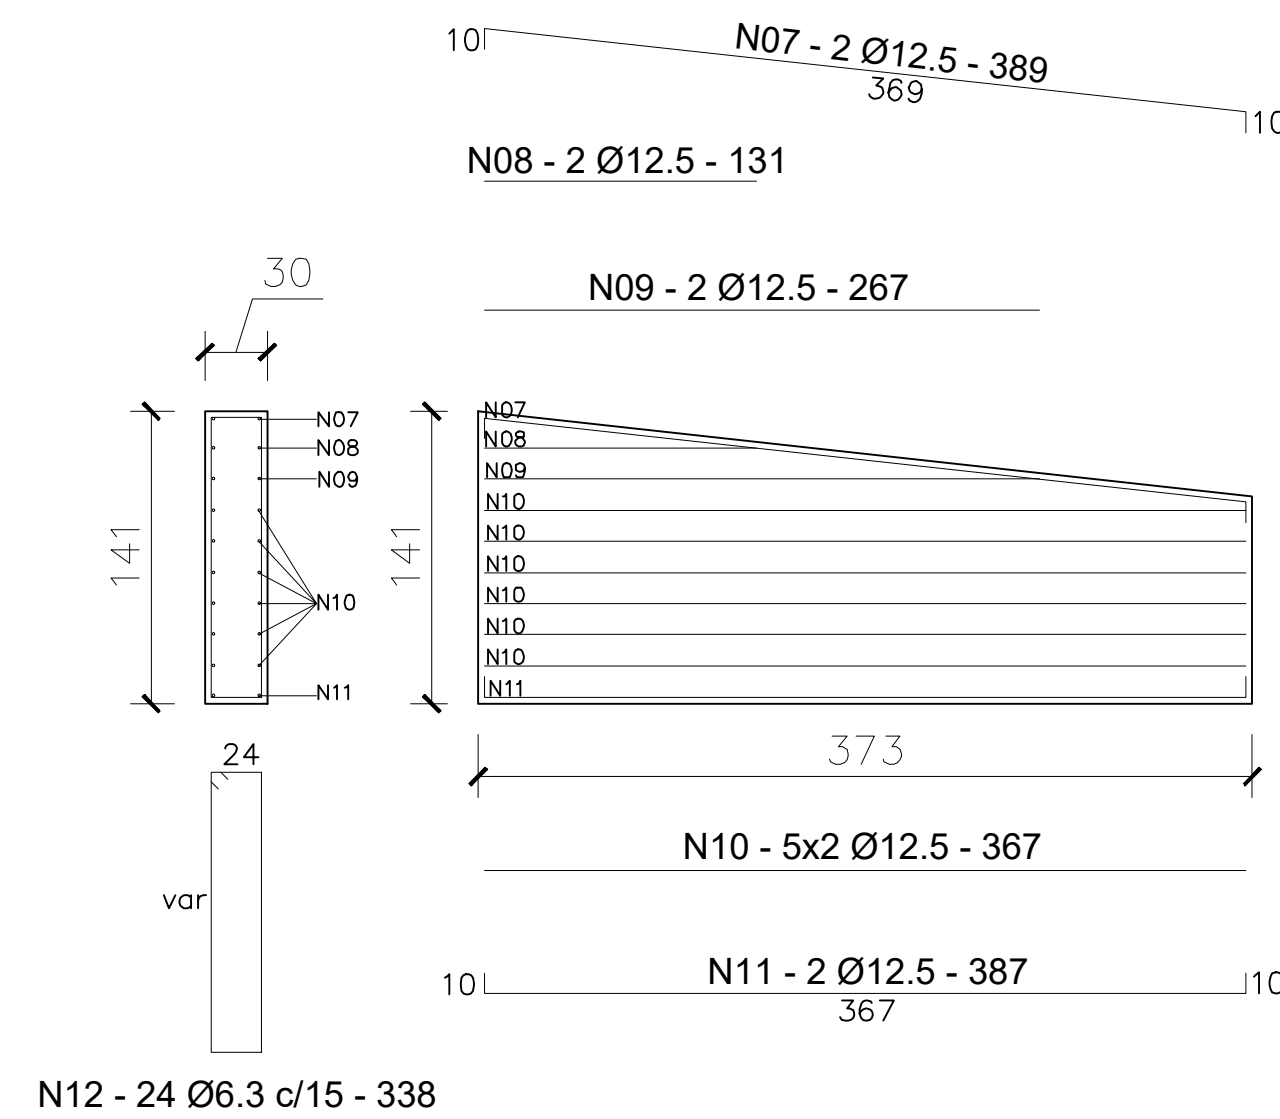

DETALHE FUNDAÇÕES

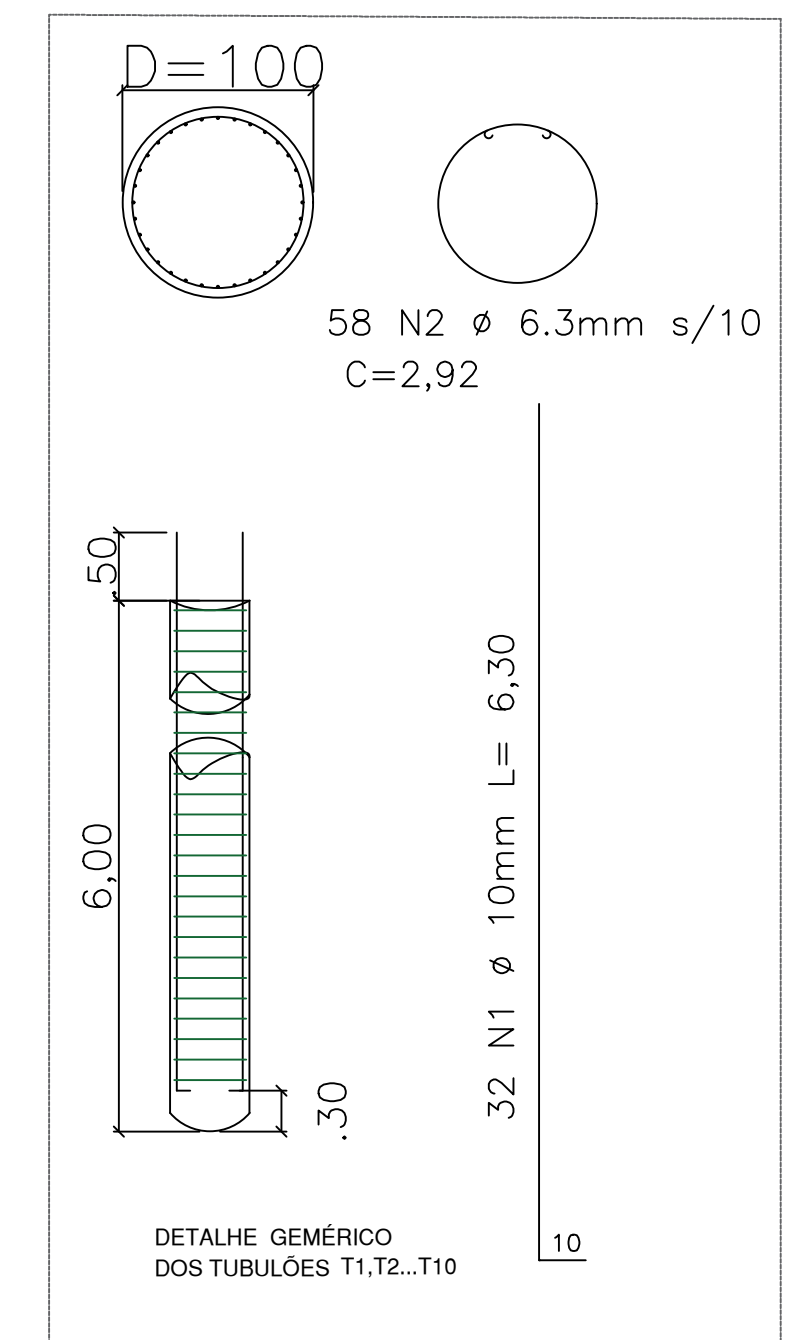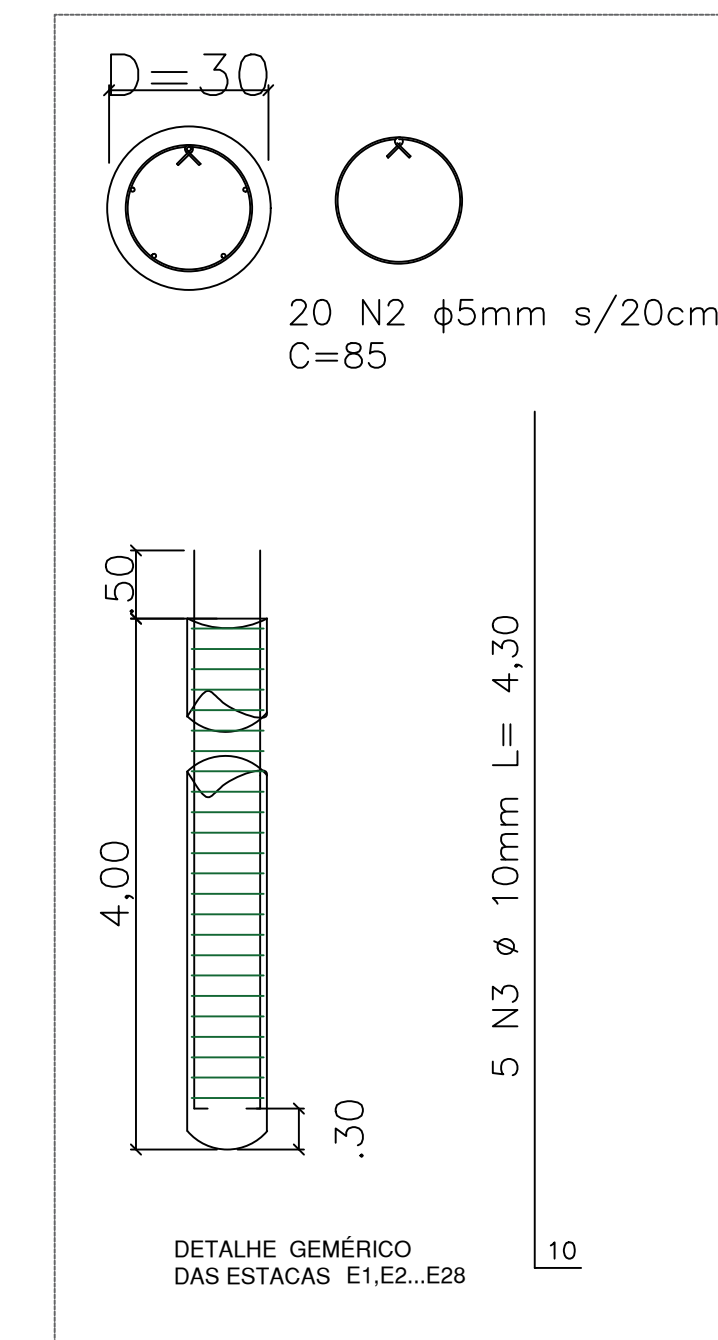


PERFIL TRANSVERSAL – ALA (X2)
Esc.: 1/100

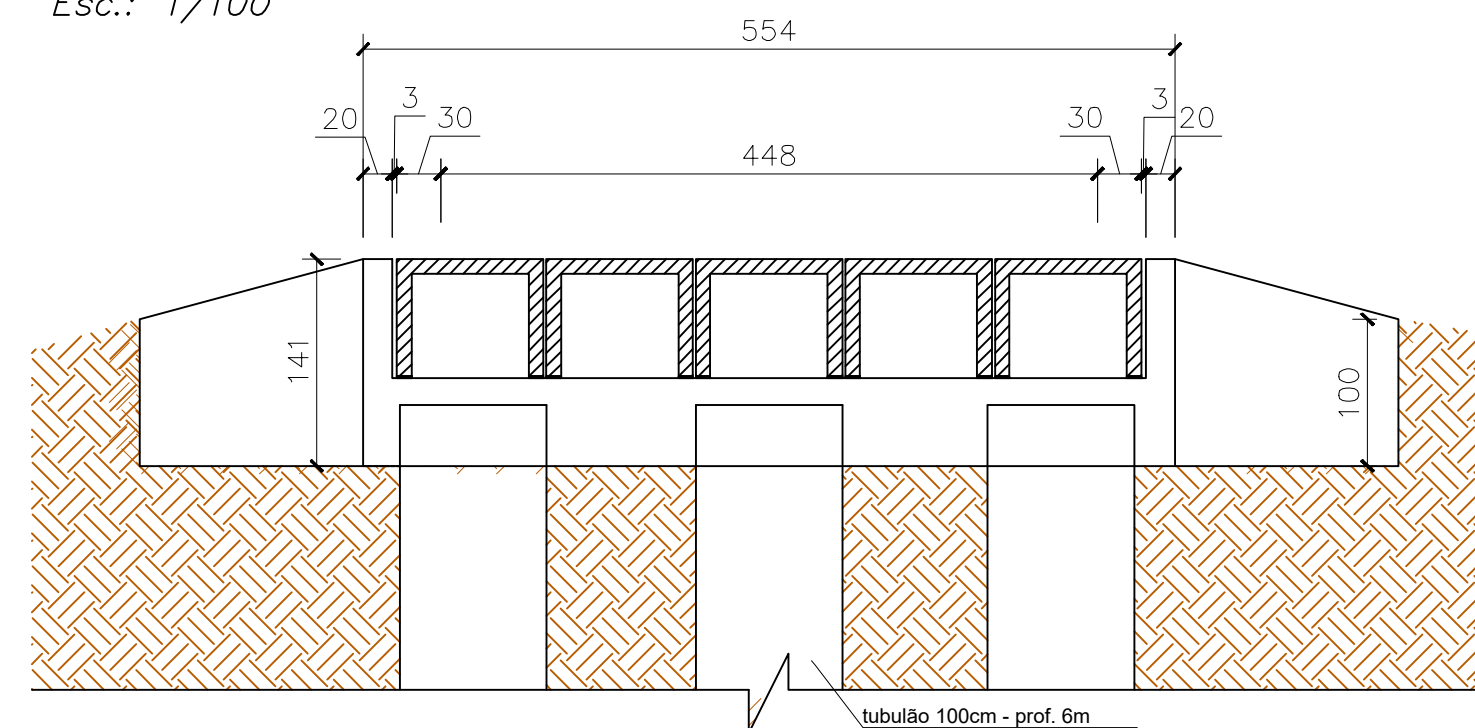


CONCRETO fck30 (m3)	QUADRO DE AÇO			
	ELEMENTOS	BTOLA	M	KG
28,26	TUBULAO	6,3	1016,16	273,88
		10	1209,6	820,93
4,48	ESTACAS	5	272	46,08
		10	344	233,42
10,32	SUPERESTRUTURA	6,3	450	121,2
		10	397	269,4
		12,5	397	420,5
5,4	ALAS	6,3	81,12	21,88
		12,5	83,66	88,68

LOCAÇÃO FUNDAÇÕES PONTE VARGINHA

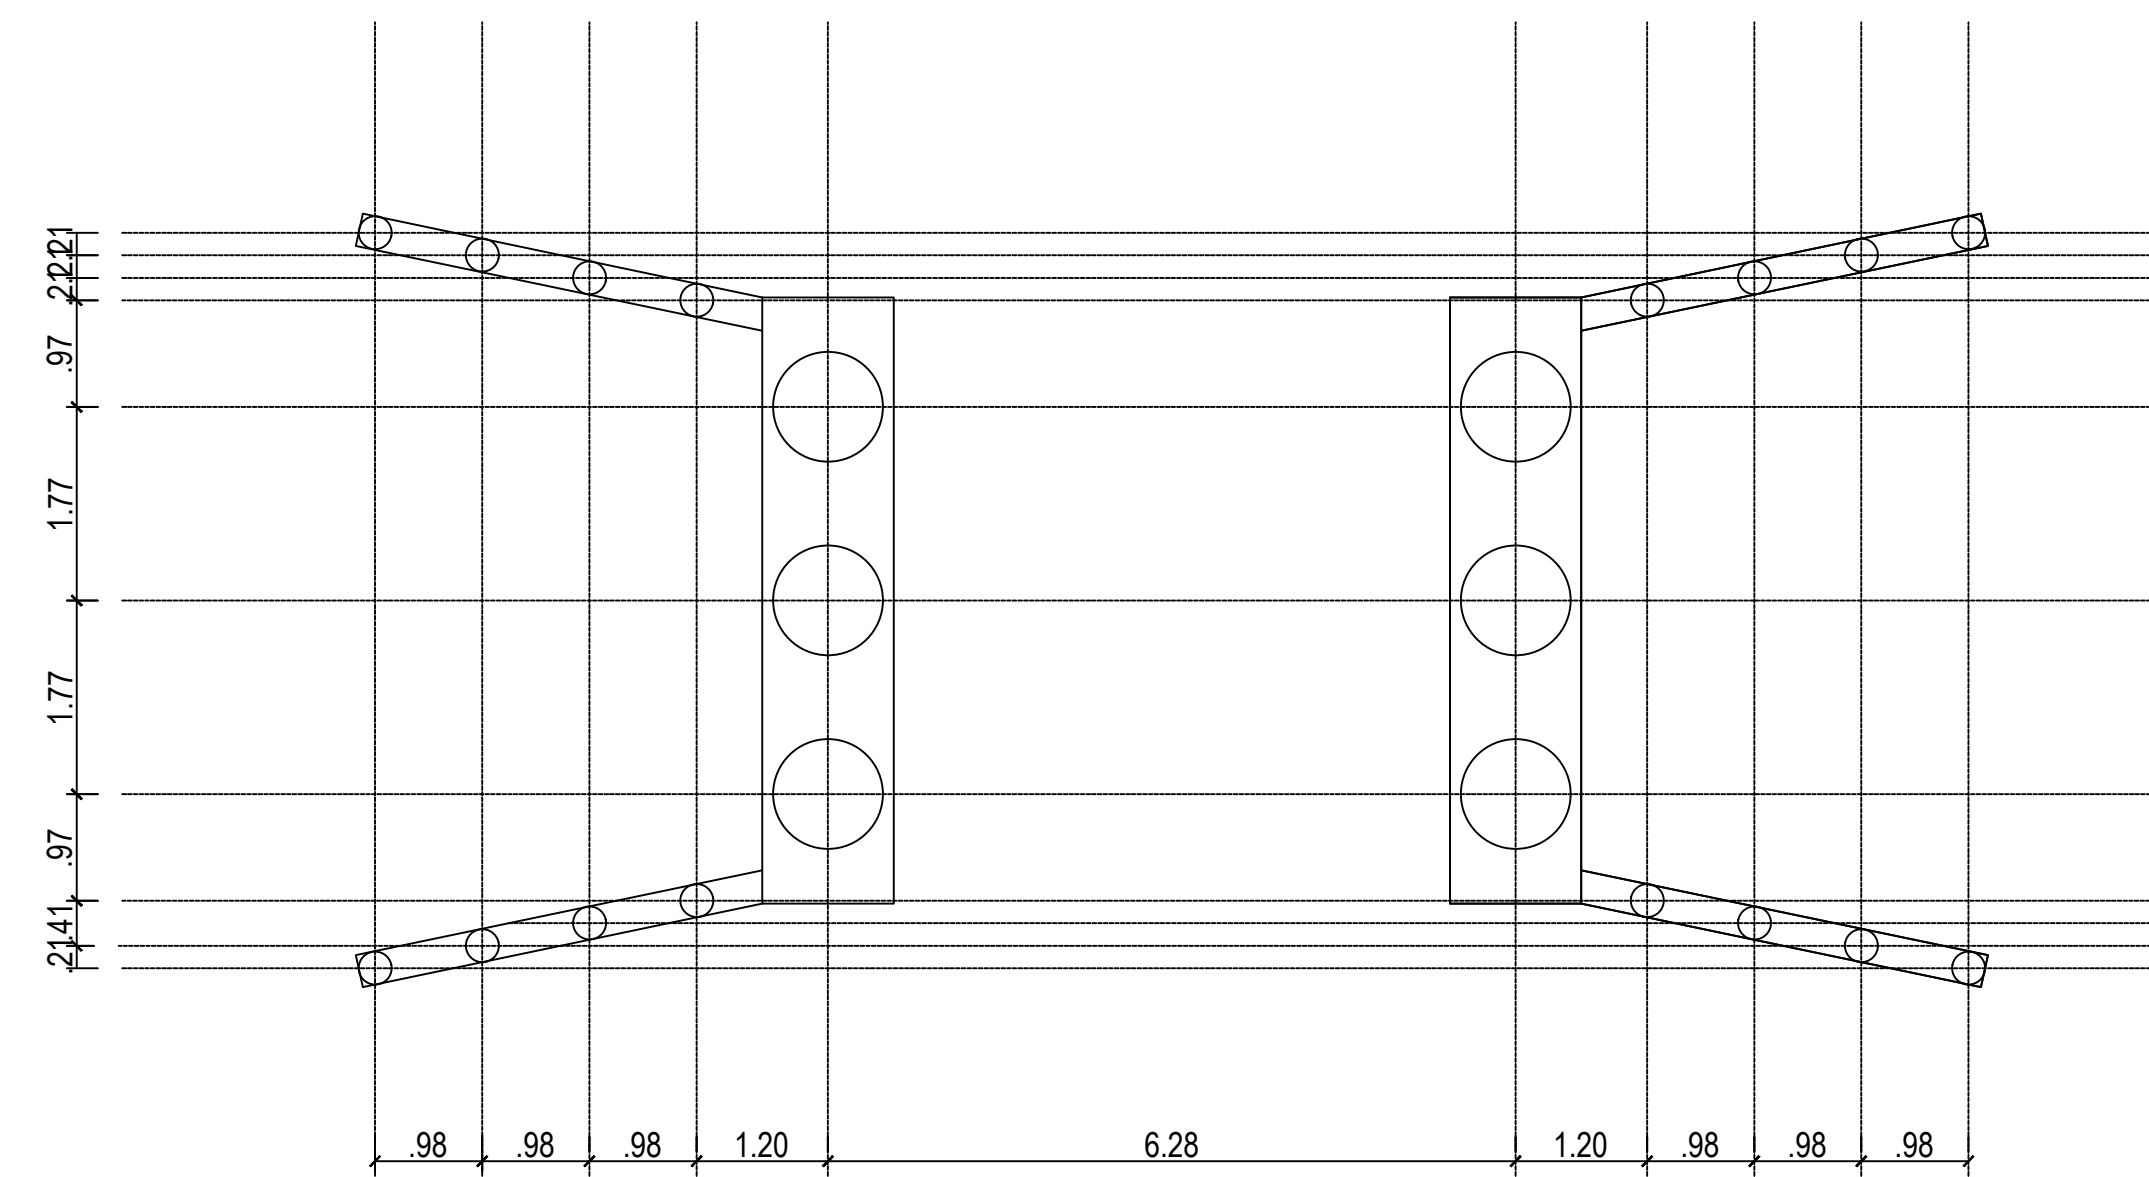

PLANTA BAIXA PONTE VARGINHA (VÃO 7M)

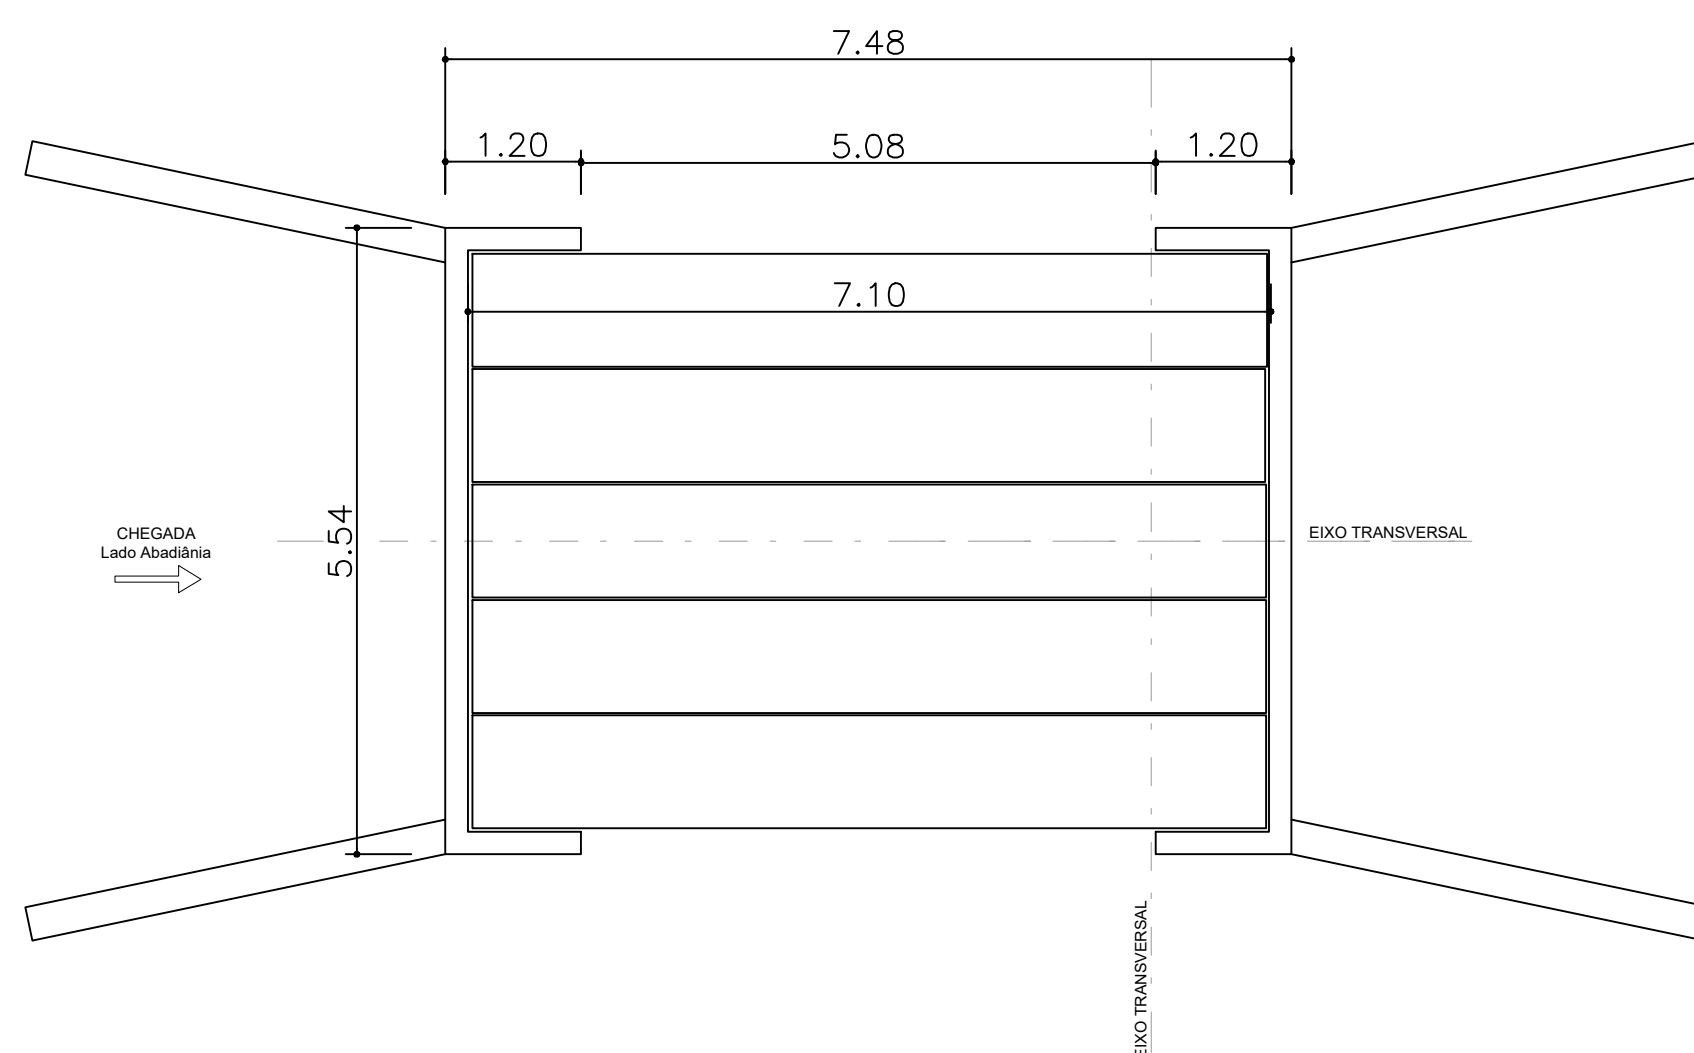

 PREFEITURA DE ITAPURANGA GOVERNO POPULAR E TRANSPARENTE ITAPURANGA/GO	
APROVAÇÃO:	
DADOS DO PROJETO: CONVÊNIO Nº: 971190/2024 OBJETO: CONSTRUÇÃO DE TRÊS PONTES EM CONCRETO ARMADO PRÉMOLDADO EM ITAPURANGA-GO ENDEREÇO: Rua Prefeito João Batista Trindade, n900, Centro, Itapuranga/GO - CEP: 76680-000 A R T N° 1020250287768	
PROJETO DE IMPLANTAÇÃO	ENDEREÇO OBRA: COORDENADAS GEOGRÁFICAS: 15°35'50.61"S 49°56'14.24"O
	PROPRIETÁRIO:
	PREFEITURA DE ITAPURANGA - GO
	AUTOR: Autor.: TARSO BARREIRA SILVA Engº civil CREA/GO Nº 6921/DGO
	Conteúdo: PROJETO DE CONSTRUÇÃO DE PONTE NO MUNICÍPIO DE ITAPURANGA
Escala: Indicada	Data: SET/2025
	PRANCHA: 01/01