



PEGÃO DE CABEÇEIRA (X2)
Esc.: 1/25

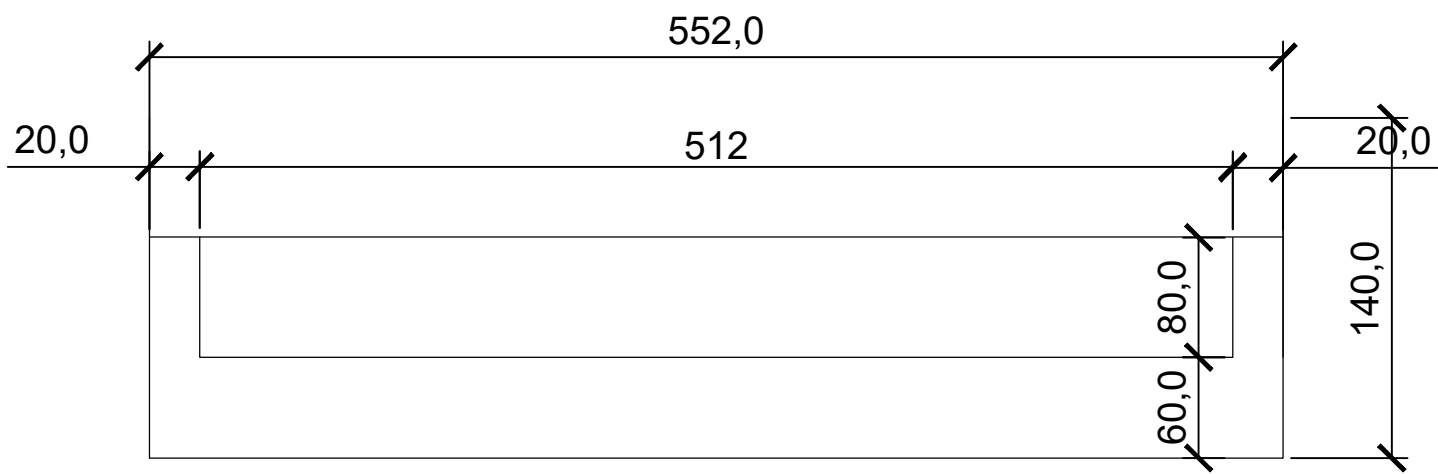


N3 - 2x9 Ø10.0 - 552 - costela

N4 - 2x9 Ø12.5 - 552

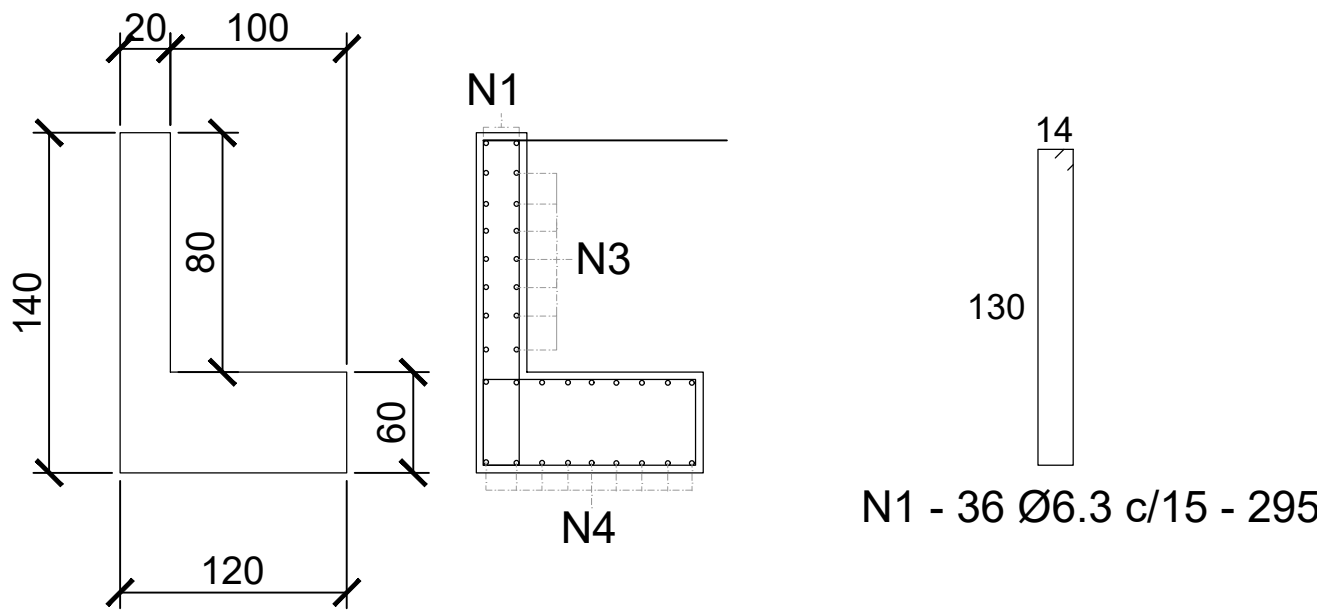


N1 - 36 Ø6.3 c/15 - 295

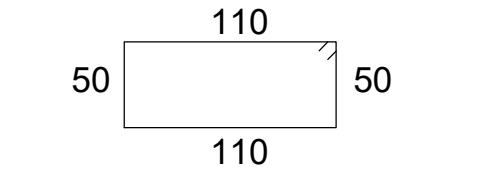

N2 - 36 Ø6.3 c/15 - 3.30

CORTINA (X4)
Esc.: 1/50

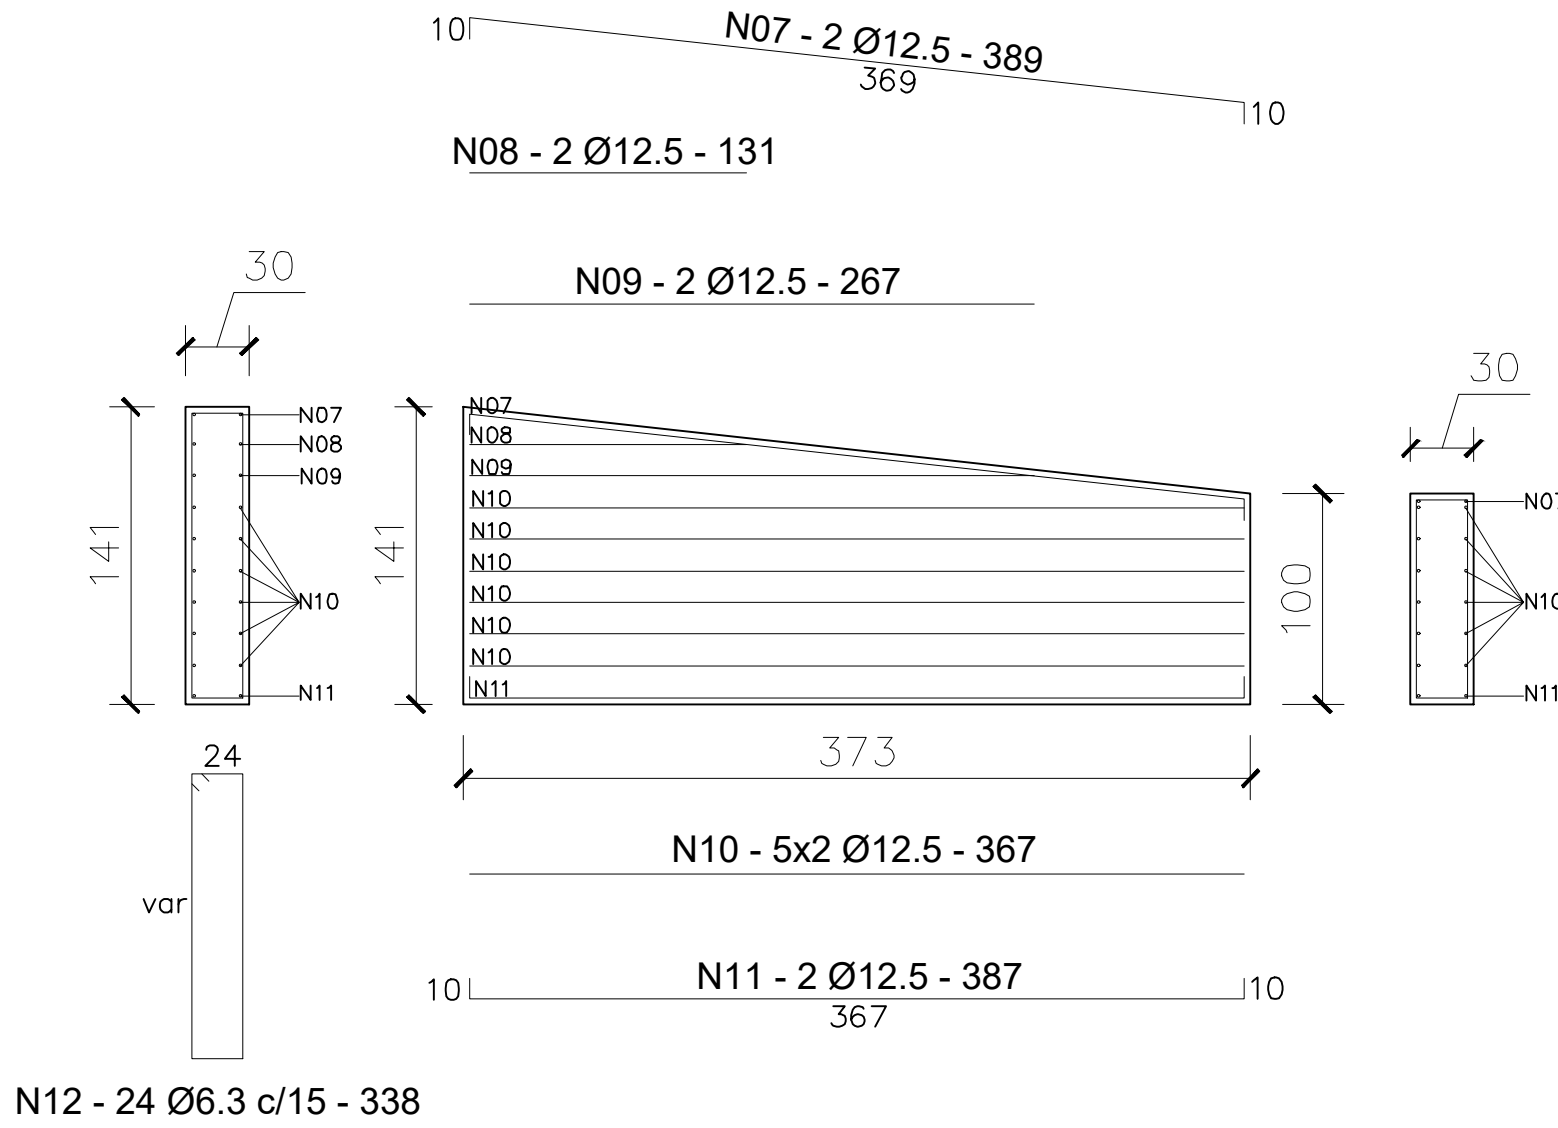

N08 - 2 Ø12.5 - 131



N09 - 2 Ø12.5 - 267

N10 - 5x2 Ø12.5 - 367


N11 - 2 Ø12.5 - 387

N12 - 24 Ø6.3 c/15 - 338

DETALHE FUNDAÇÕES

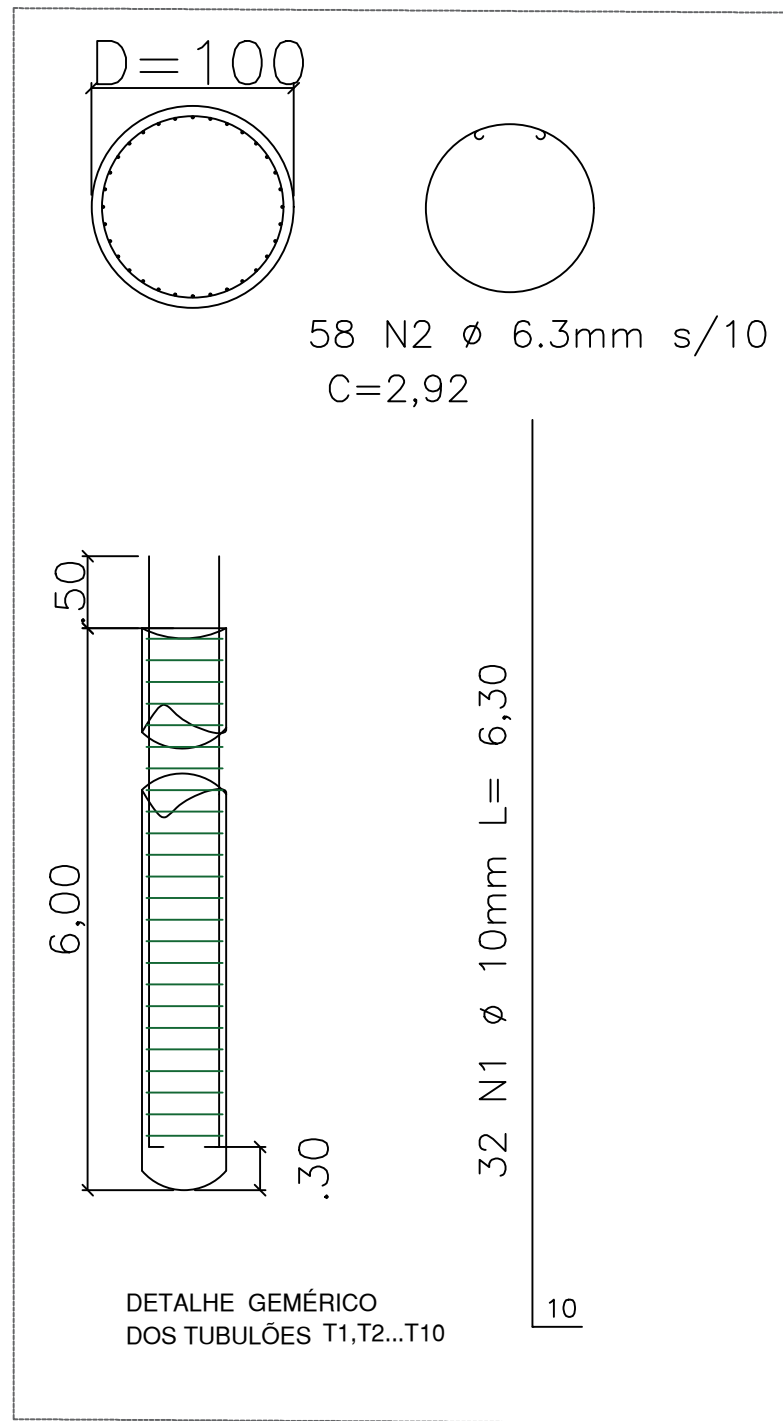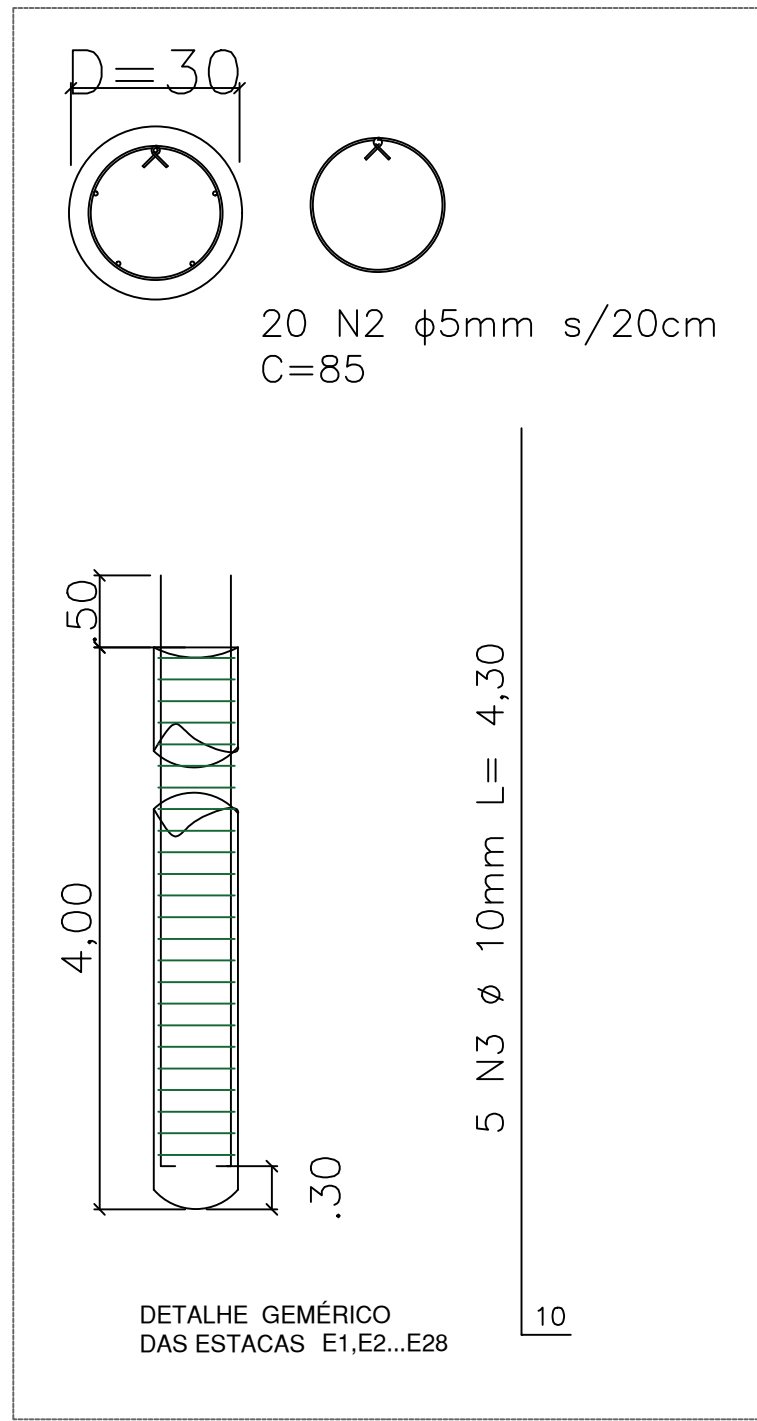



PERFIL TRANSVERSAL – ALA (X2)
Esc.: 1/100

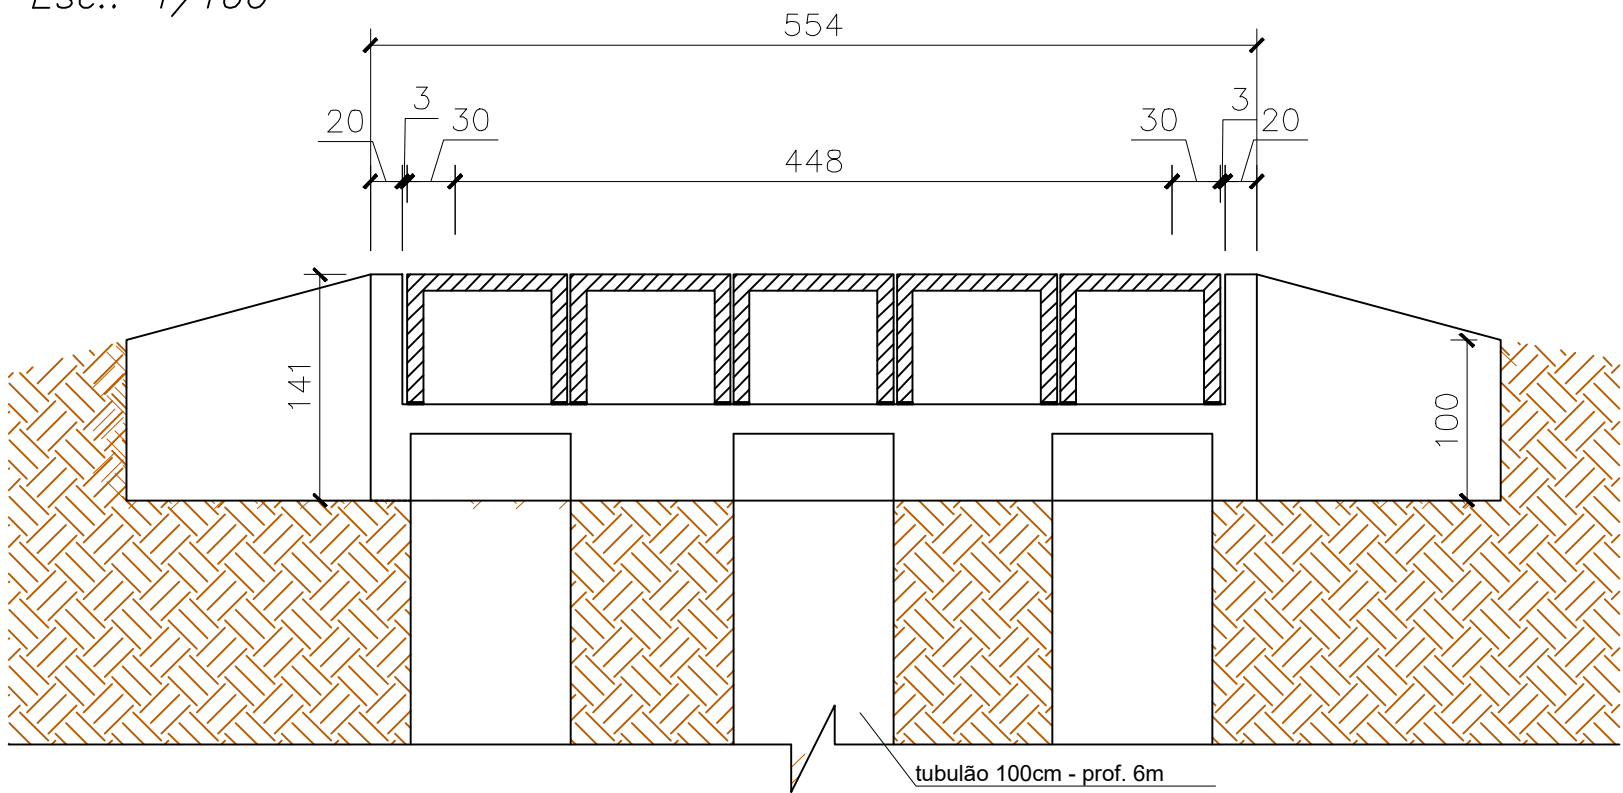

LOCAÇÃO FUNDAÇÕES PONTE

CONCRETO fck30 (m3)	QUADRO DE AÇO			
	ELEMENTOS	BITOLA	M	KG
28,26	TUBULÃO	6,3	1016,16	273,86
		10	1209,6	820,96
4,48	ESTACAS	5	272	46,08
		10	344	233,47
10,32	SUPERESTRUTURA	6,3	450	121,28
		10	397	269,44
		12,5	397	420,54
5,4	ALAS	6,3	81,12	21,86
		12,5	83,66	88,62

PLANTA BAIXA PONTE (VÃO 7M)

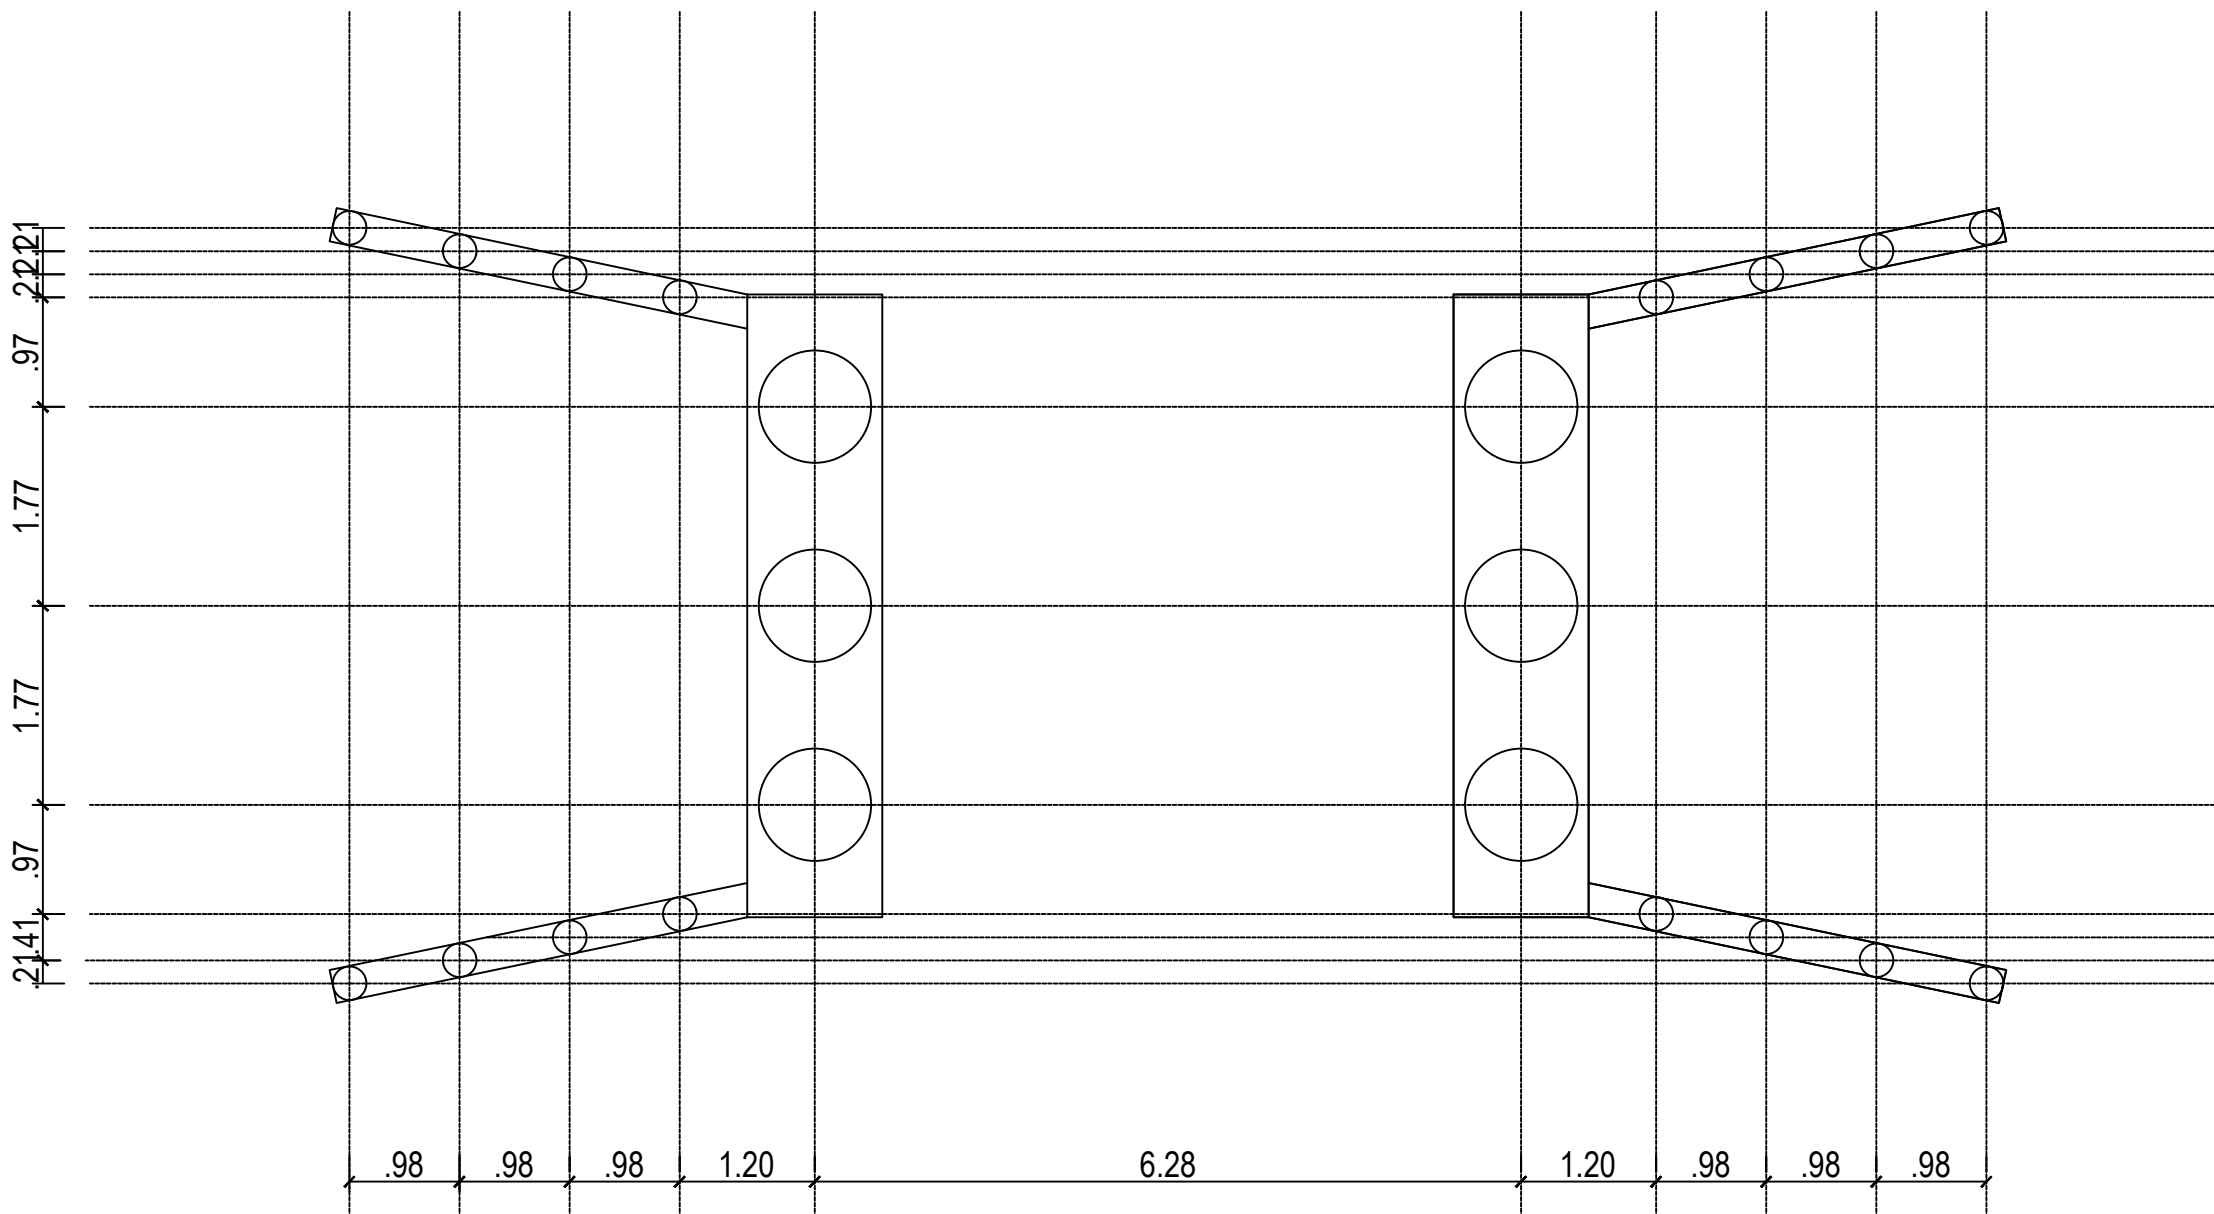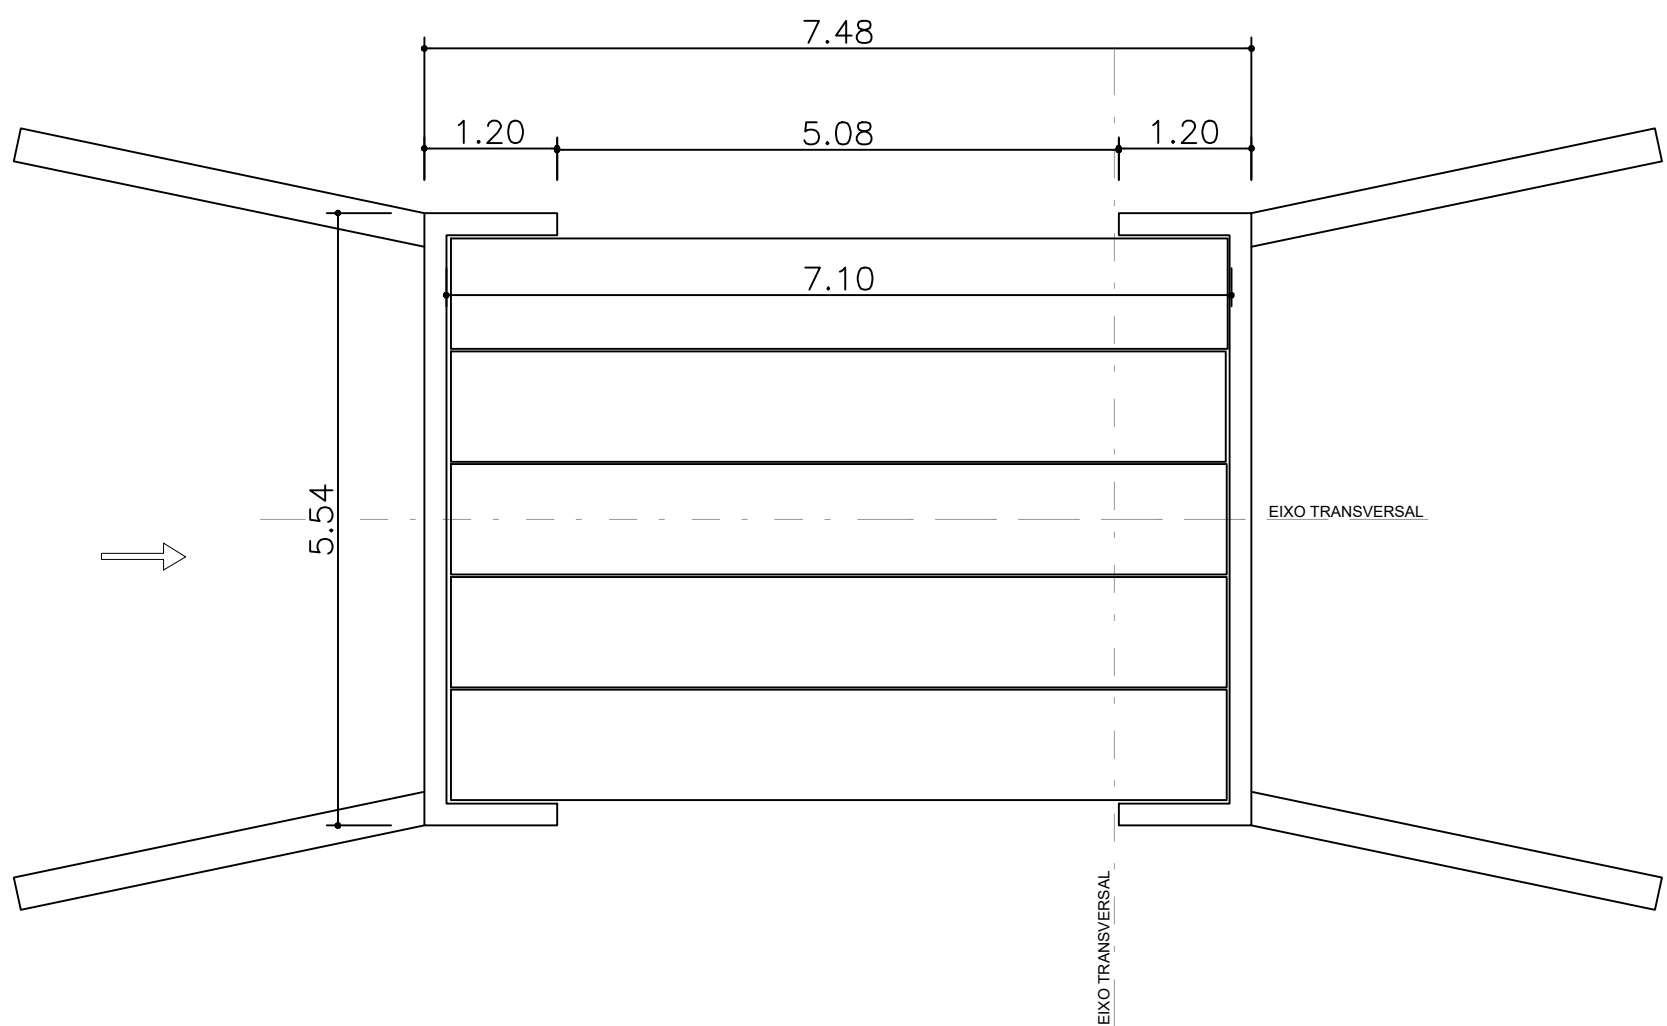

PREFEITURA DE
ITAPURANGA
GOVERNO POPULAR E TRANSPARENTE

ITAPURANGA/GO

APROVAÇÃO:

DADOS DO PROJETO:

CONVÊNIO N°: 971190/2024

OBJETO: CONSTRUÇÃO DE TRÊS PONTES EM
CONCRETO ARMADO PRÉMOLDADO EM
ITAPURANGA-GO

ENDEREÇO:

Rua Prefeito João Batista Trindade, nº900, Centro,
Itapuranga/GO - CEP: 76680-000

A R T N° 1020250287768

ENDEREÇO OBRA:

COORDENADAS GEOGRÁFICAS: 15°34'32.34"S 49°52'11.74"O

PROPRIETÁRIO:

PREFEITURA DE ITAPURANGA - GO

AUTOR:

Autor.: TARSO BARREIRA SILVA
Engº civil CREA/GO Nº 6921/DGO

Conteúdo:

PROJETO DE
CONSTRUÇÃO DE
PONTE NO MUNICÍPIO
DE ITAPURANGA

Escala:

Indicada

Data:

SET/2025

PRANCHA:

01/01