

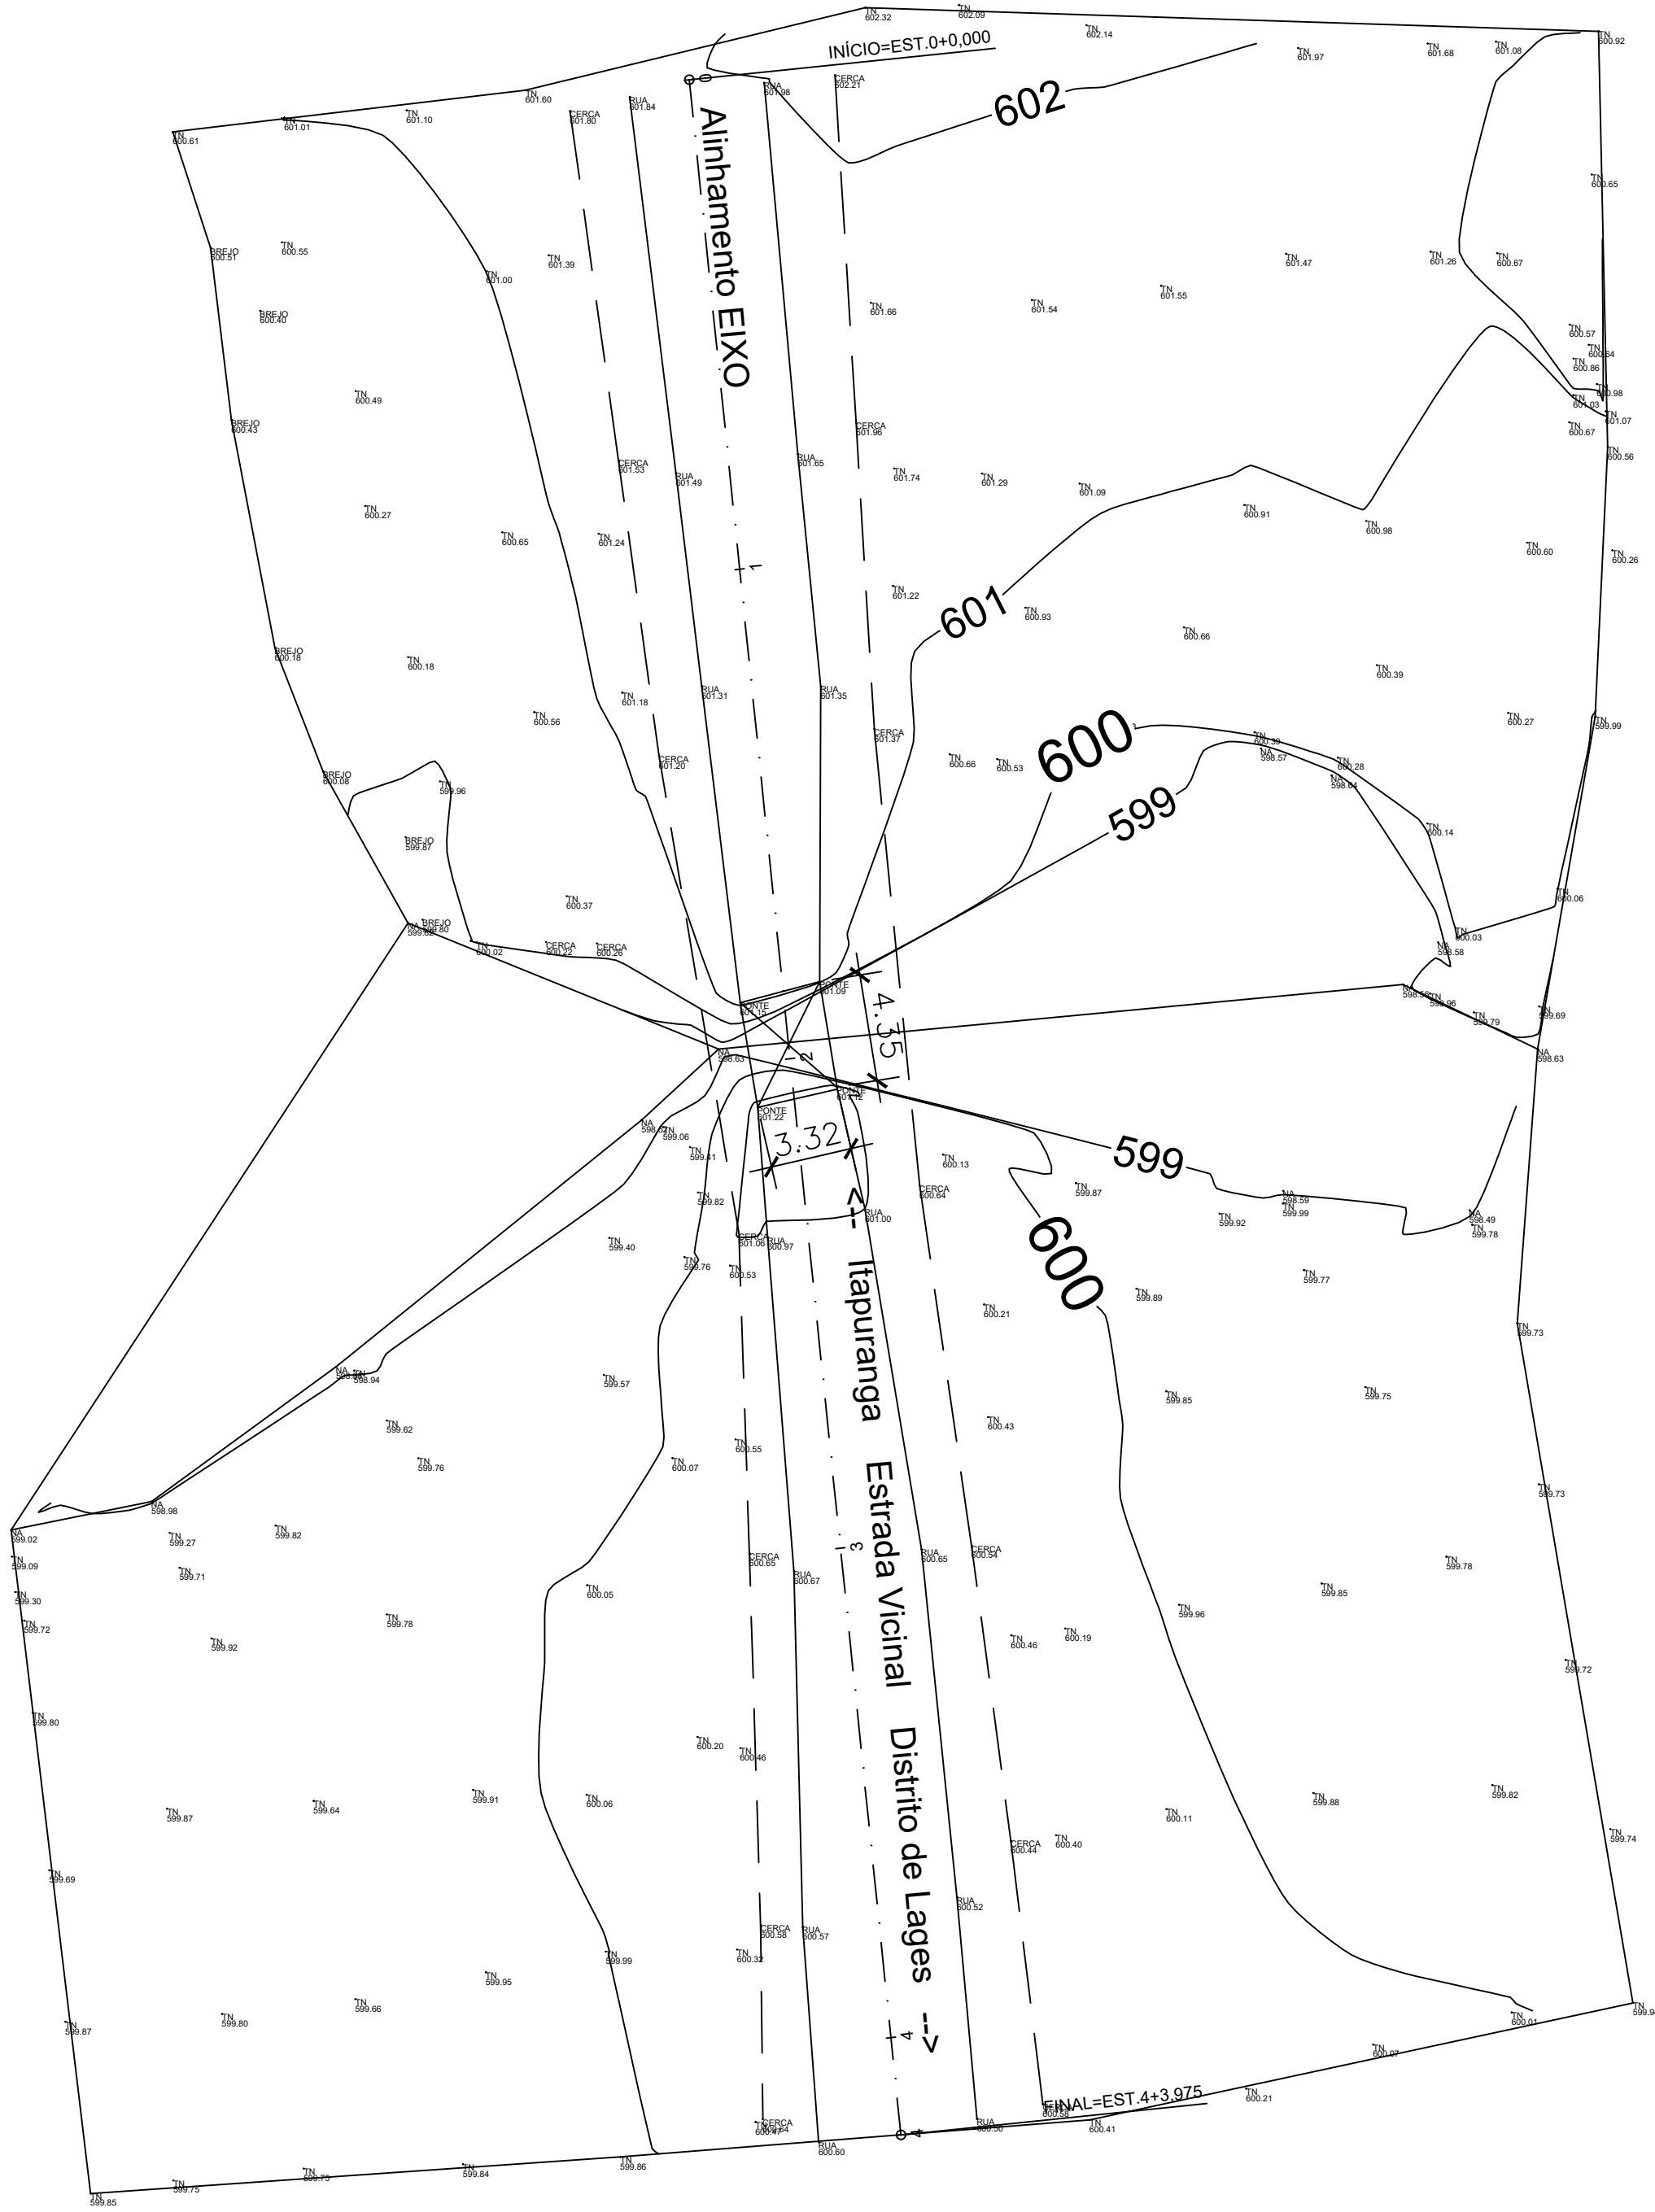


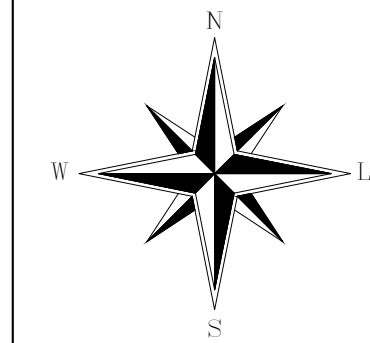

Área: 4.787,63 m²

### PERFIL ALINHAMENTO - EIXO

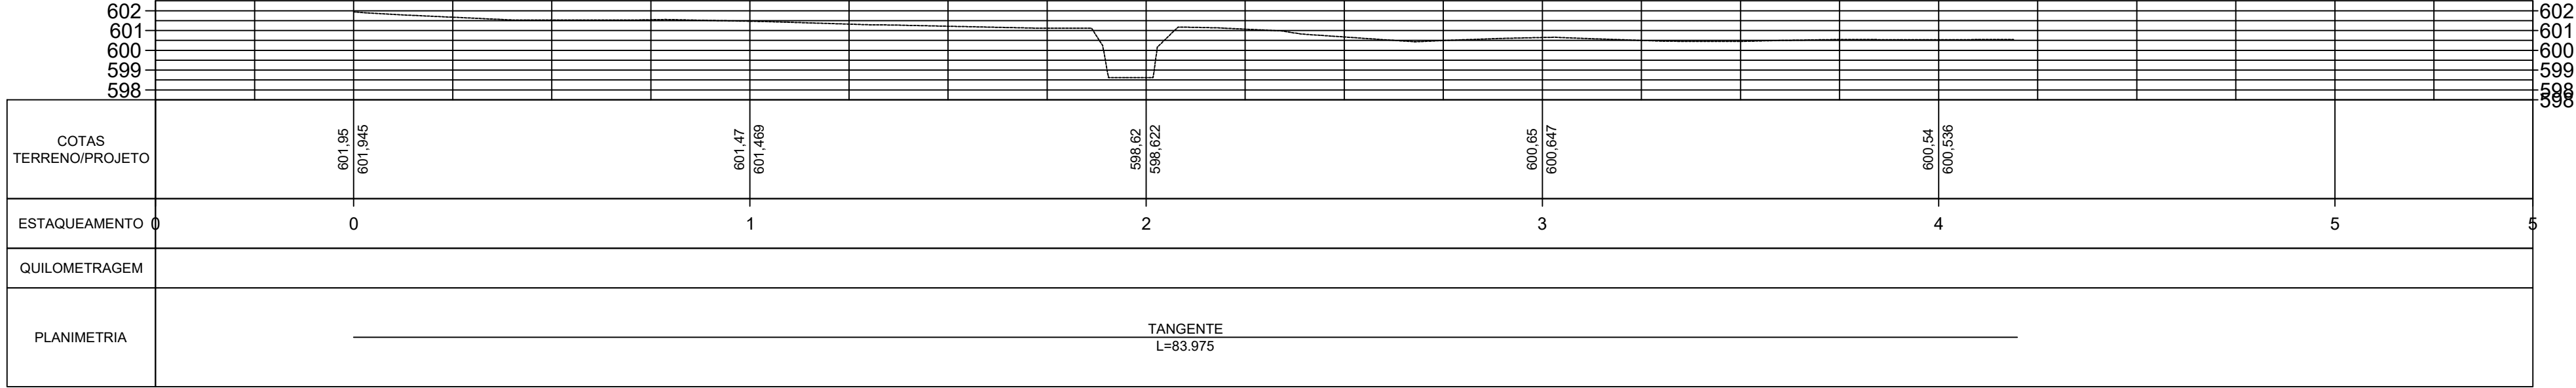

### LOCALIZAÇÃO:



### Legenda

- Árvore
- Poste
- Placa
- Vértices
- Luminária
- Piso Tátil
- Muro
- Meio Fio
- Calçada Concreto
- Pergolado
- PV ESGOTO
- GRELHA
- Caixa D'água
- Faixa Estacionamento
- Faixa Pedestre
- Quebra Mola
- FOSSA
- Caixa Energia
- EDIFICAÇÃO
- PV AGUA
- TAPUME
- MATRICULA
- PERIMETRO
- PONTE
- DRENO PLUVIAL
- PORTAO x PORTA
- Grama
- CERCA

### NOTAS:

- Todas as elevações e dimensões estão em metros, exceto onde indicado.

|                                                             |                            |                                                        |
|-------------------------------------------------------------|----------------------------|--------------------------------------------------------|
| Título:<br><b>Ponte Região Funil - Estrada de Lages</b>     |                            | Folha:<br><b>01/01</b>                                 |
| Objetivo:<br><b>Levantamento Planialtimétrico Cadastral</b> |                            |                                                        |
| Município:<br><b>Itapuranga</b>                             |                            |                                                        |
| Proprietários:<br>Prefeitura de Itapuranga                  |                            |                                                        |
| Imóvel:                                                     |                            | Matrícula:                                             |
| Escala:<br><b>1 : 250</b>                                   | Data:<br><b>27/08/2025</b> | Estado:<br><b>GO</b>                                   |
| Proprietários:                                              |                            |                                                        |
| Prefeitura de Itapuranga                                    |                            |                                                        |
| Resp. Técnico:                                              |                            |                                                        |
| Quadro de Áreas:<br>Área: 4.787,63 m²                       |                            | TARSO BARREIRA SILVA<br>Engº civil CREA/GO Nº 6921/DGO |
| Aprovações:                                                 |                            |                                                        |