



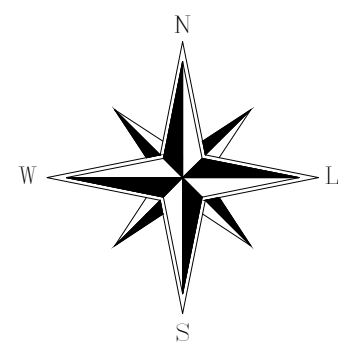

8277700.0000

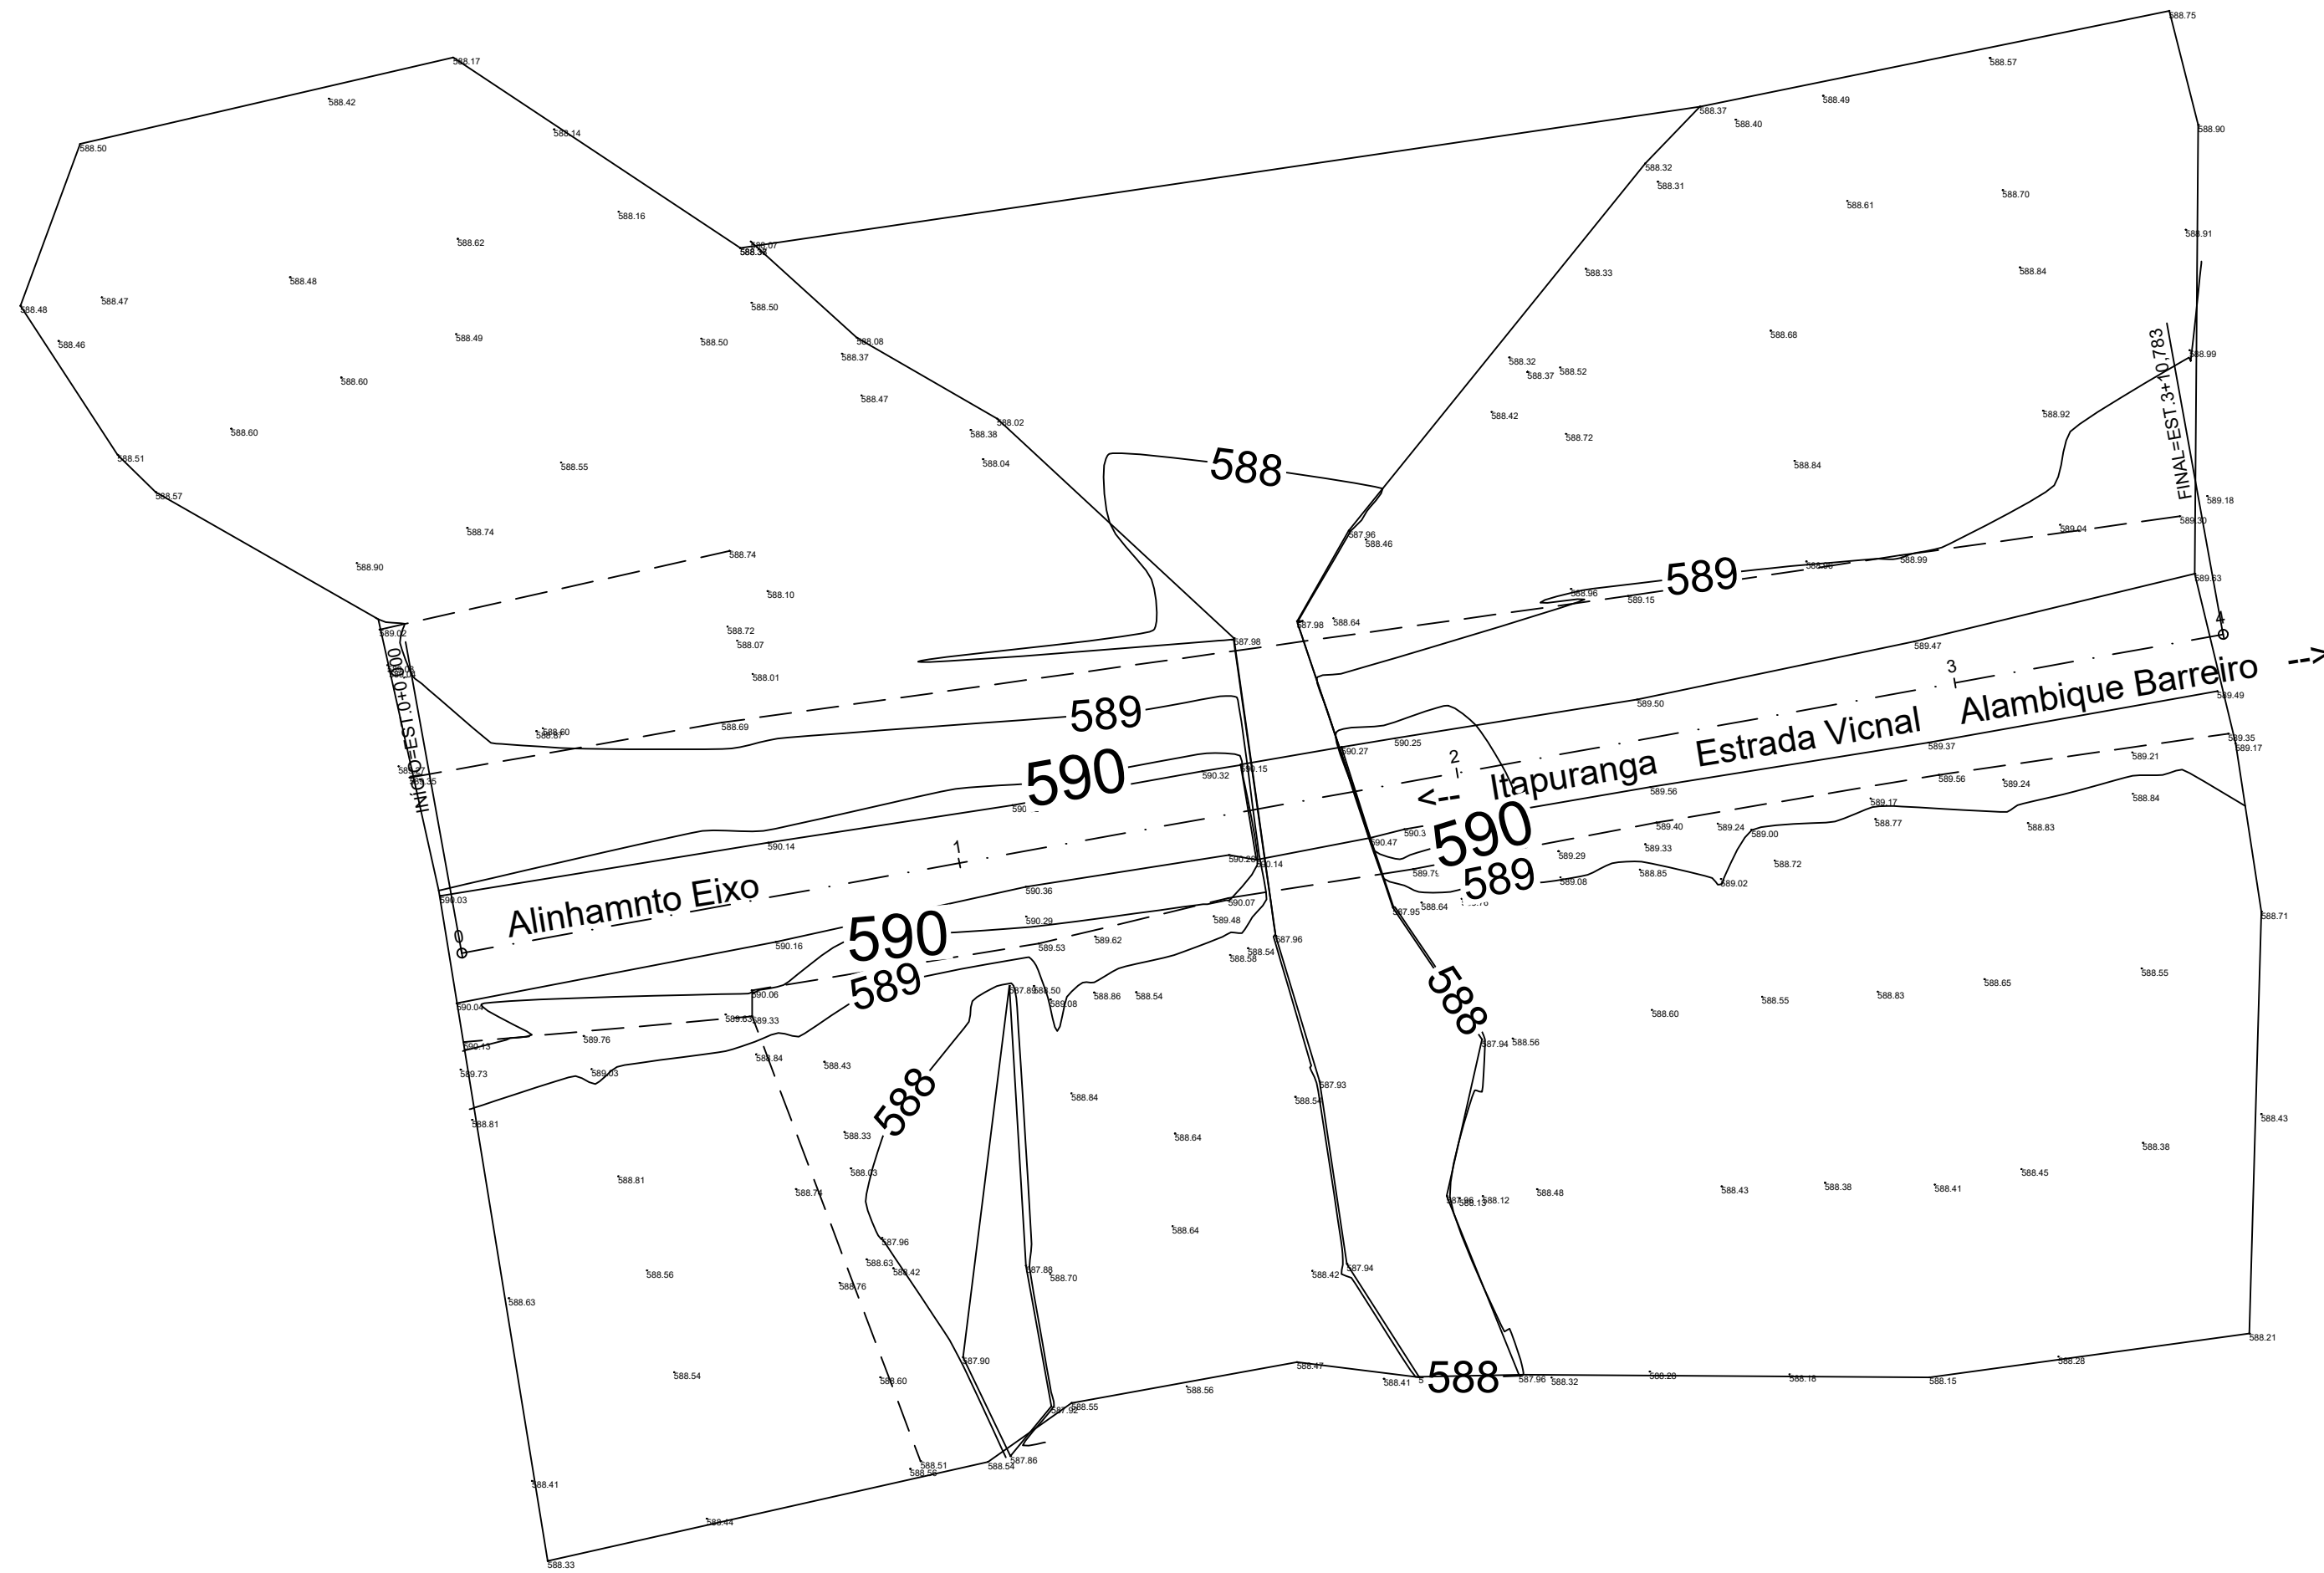


8277700.0000

NOTAS:

- Todas as elevações e dimensões estão em metros, exceto onde indicado.

8277650.0000

PERFIL ALINHAMENTO - Eixo

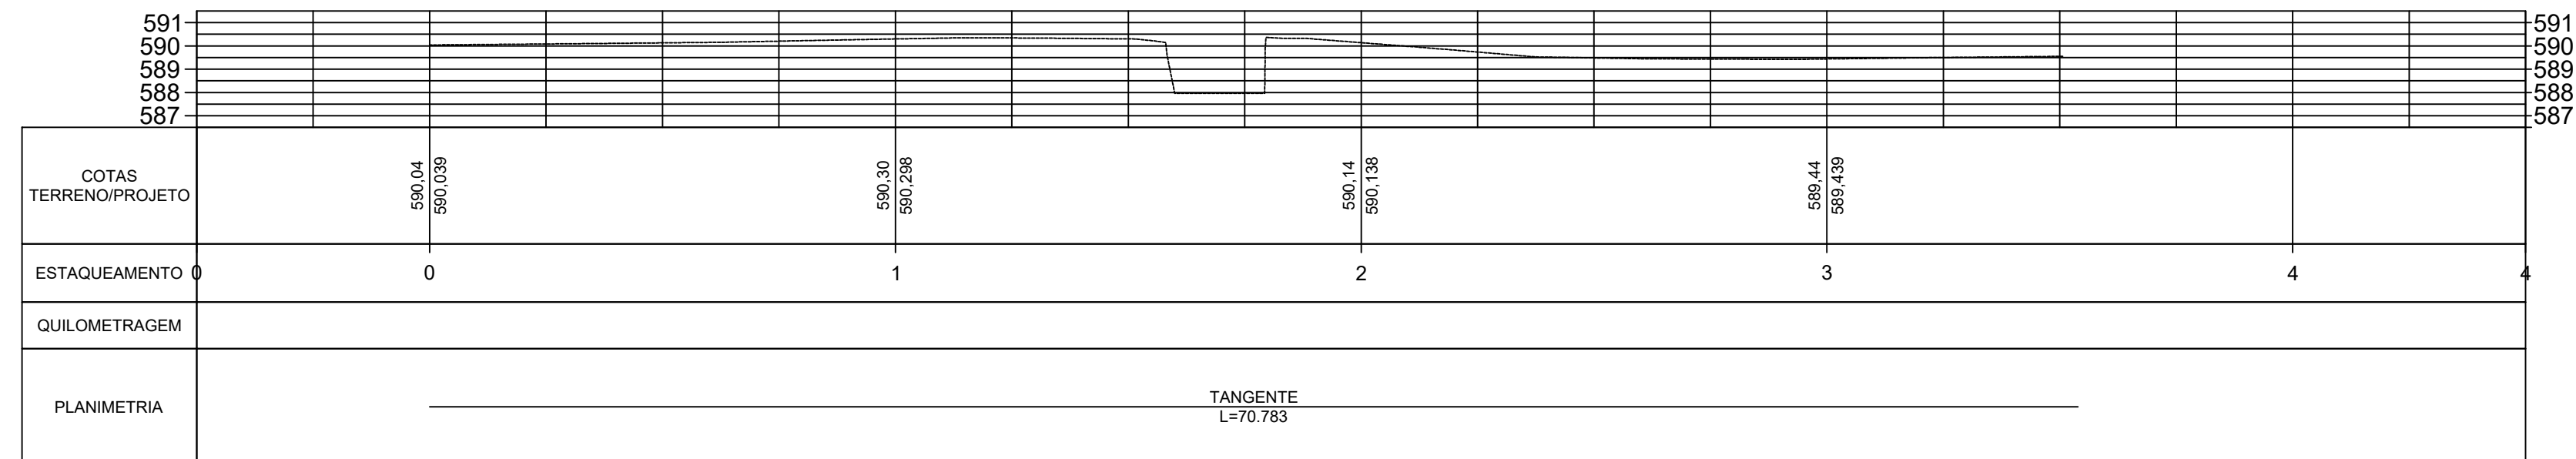

8277650.0000

Título:

Ponte Laranjal

na:

1/01

Objetivo:

Objetivo:

Levantamento Planialtimétrico Cadastral

Município: _____

Itapuranga

Proprietários:

Prefeitura de Itapuranga

Imóvel:

trícula:

Escala:

1 : 250

Data:

27/08/2025

ado:

50

Proprietários:

Prefeitura de Itapuranga

Resp. Técnico:

Quadro de Áreas:

Área: 3.798,85 m²

TARSO BARREIRA SILVA
Engº civil CREA/GO Nº 6921/DGO

Aprovações: