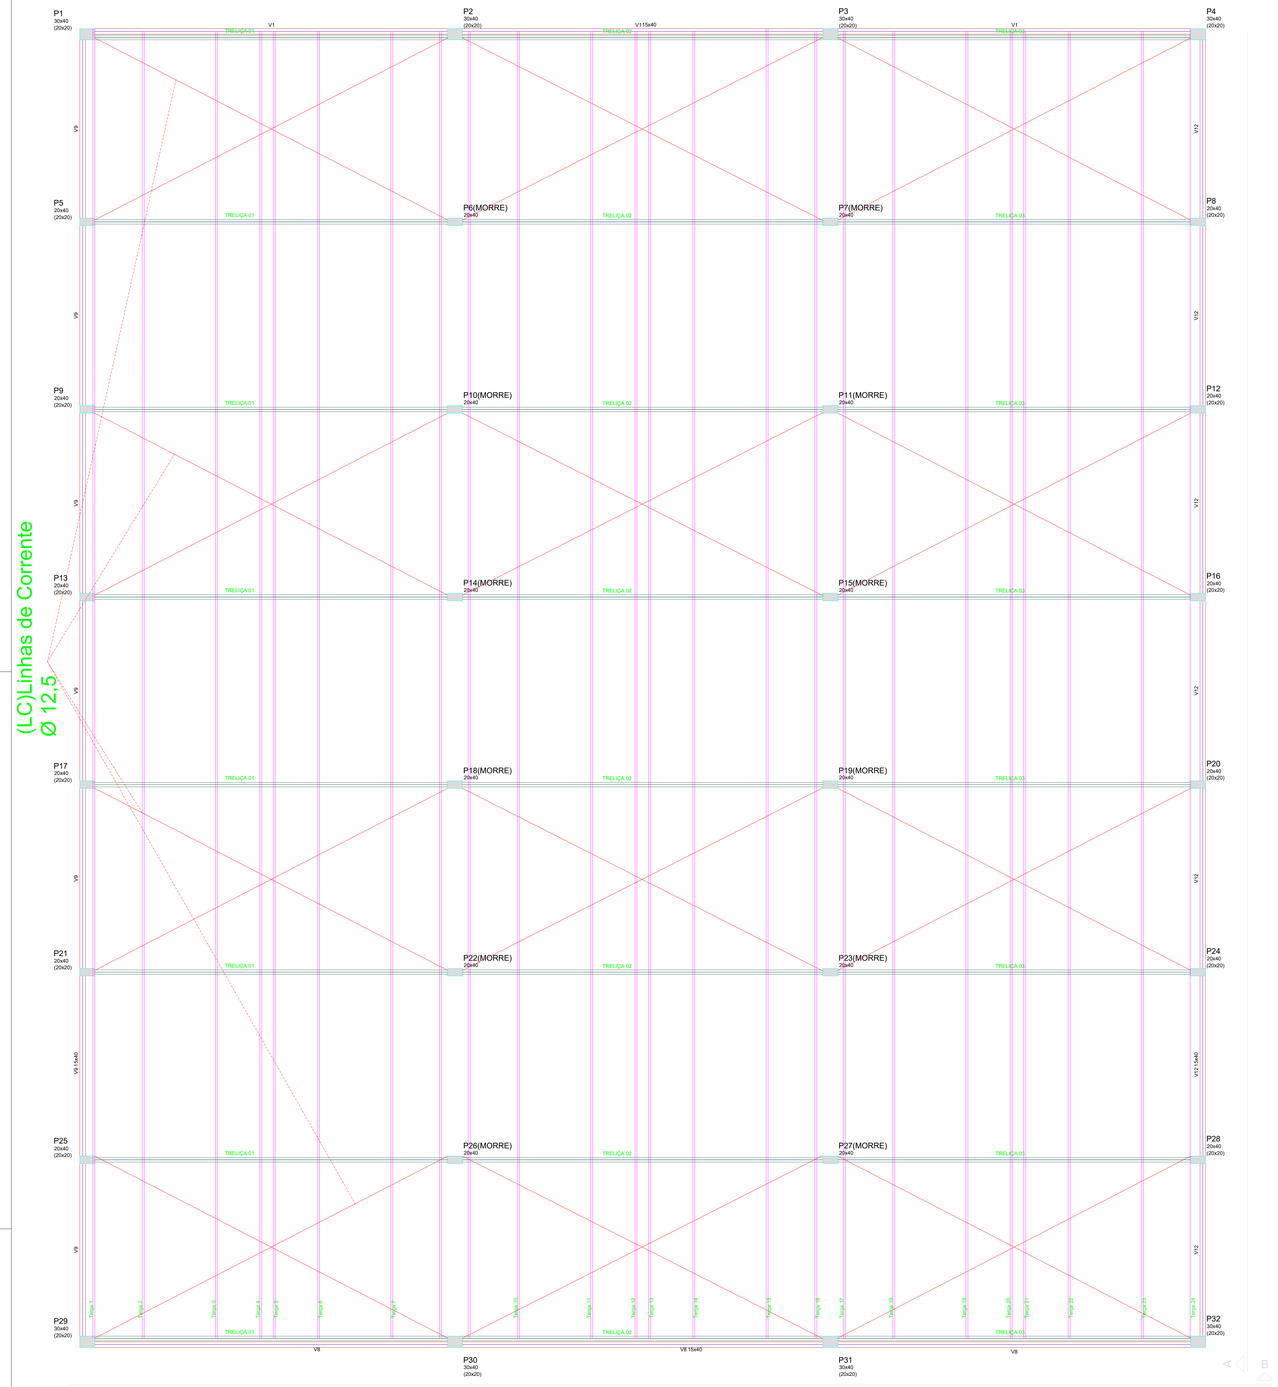


Forma do pavimento Cobertura
escala 1:50

| Vigas | | | |
|---|---|---|---|
| Nome | Seção (cm) | Elevação (cm) | Nível (cm) |
| V1 | 15x40 | 0 | 600 |
| V2 | 15x40 | 0 | 600 |
| V3 | 15x40 | 0 | 600 |
| V4 | 15x40 | 0 | 600 |
| V5 | 15x40 | 0 | 600 |
| V6 | 15x40 | 0 | 600 |
| V7 | 15x40 | 0 | 600 |
| V8 | 15x40 | 0 | 600 |
| V9 | 15x40 | 0 | 600 |
| V10 | 15x40 | 0 | 600 |
| V11 | 15x40 | 0 | 600 |
| V12 | 15x40 | 0 | 600 |

| Características dos materiais | |
|---|---|
| fck (kgf/cm²) | Eck (kgf/cm²) |
| 200 | 212874 |

| Pilares | | | |
|---|---|---|---|
| Nome | Seção (cm) | Elevação (cm) | Nível (cm) |
| P1 | 30 x 40 | 0 | 600 |
| P2 | 30 x 40 | 0 | 600 |
| P3 | 30 x 40 | 0 | 600 |
| P4 | 30 x 40 | 0 | 600 |
| P5 | 20 x 40 | 0 | 600 |
| P6 | 20 x 40 | 0 | 600 |
| P7 | 20 x 40 | 0 | 600 |
| P8 | 20 x 40 | 0 | 600 |
| P9 | 20 x 40 | 0 | 600 |
| P10 | 20 x 40 | 0 | 600 |
| P11 | 20 x 40 | 0 | 600 |
| P12 | 20 x 40 | 0 | 600 |
| P13 | 20 x 40 | 0 | 600 |
| P14 | 20 x 40 | 0 | 600 |
| P15 | 20 x 40 | 0 | 600 |
| P16 | 20 x 40 | 0 | 600 |
| P17 | 20 x 40 | 0 | 600 |
| P18 | 20 x 40 | 0 | 600 |
| P19 | 20 x 40 | 0 | 600 |
| P20 | 20 x 40 | 0 | 600 |
| P21 | 20 x 40 | 0 | 600 |
| P22 | 20 x 40 | 0 | 600 |
| P23 | 20 x 40 | 0 | 600 |
| P24 | 20 x 40 | 0 | 600 |
| P25 | 20 x 40 | 0 | 600 |
| P26 | 20 x 40 | 0 | 600 |
| P27 | 20 x 40 | 0 | 600 |
| P28 | 20 x 40 | 0 | 600 |
| P29 | 30 x 40 | 0 | 600 |
| P31 | 30 x 40 | 0 | 600 |
| P32 | 30 x 40 | 0 | 600 |

| Legenda dos Pilares |
|---|
| Pilar que morre |
| Pilar que passa |
| Pilar que nasce |
| Pilar com mudança de seção |




Corte B-B
escala 1:50

# ITAPURANGA - GOIÁS

APROVAÇÃO:

DADOS DO PROJETO:

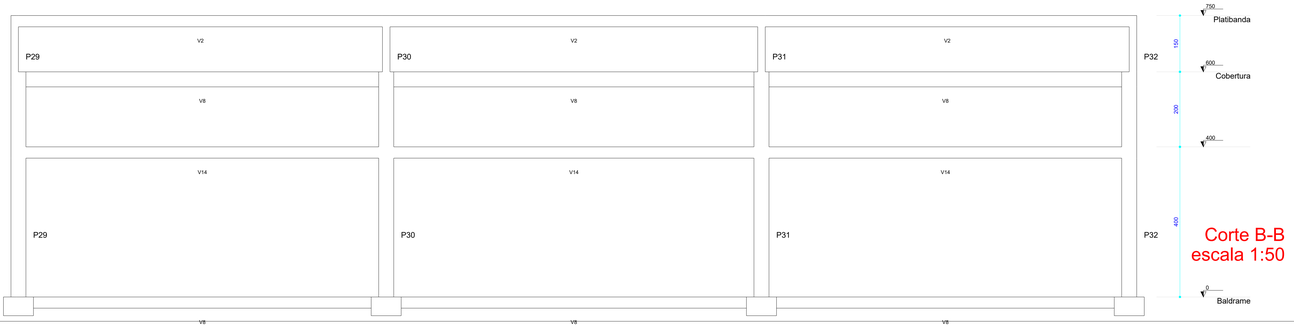Objeto: REMANESCENTE DA CONSTRUÇÃO DE UM GALPÃO NO ESPAÇO CULTURAL CORA CORALINA
EMENDA FEDERAL: 202319600006
DEPUTADO FEDERAL RUBENS OTONI

ÁREA DO GALPÃO = 1.050,00 M2
ÁREA DE INTERFERÊNCIA: 1.050,00m²

ART N° 1020260162386

PROJETO ESTRUTURAL DE CONSTRUÇÃO GALPÃO

ENDEREÇO OBRA:
RUA 05, RUA 56 E RUA 47, QUADRA 07, LOTE 07-B, SETOR VILA BARRINHA, ITAPURANGA - GO

PROPRIETÁRIO:
GERALDO PAULO FERNANDES
PREFEITO MUNICIPAL
ITAPURANGA - GOIÁS

AUTORES:
TARSO BARREIRA SILVA:43968589149
Assinado de forma digital por TARSO BARREIRA SILVA:43968589149
Dados: 2026.06.17 11:52:38 -03'00'
Autor.: Tarso Barreira Silva
Engº civil CREA 6.921/D-GO

Conteúdo:
Forma do pavimento cobertura

Escala: Indicada

PRANCHA: 05-23