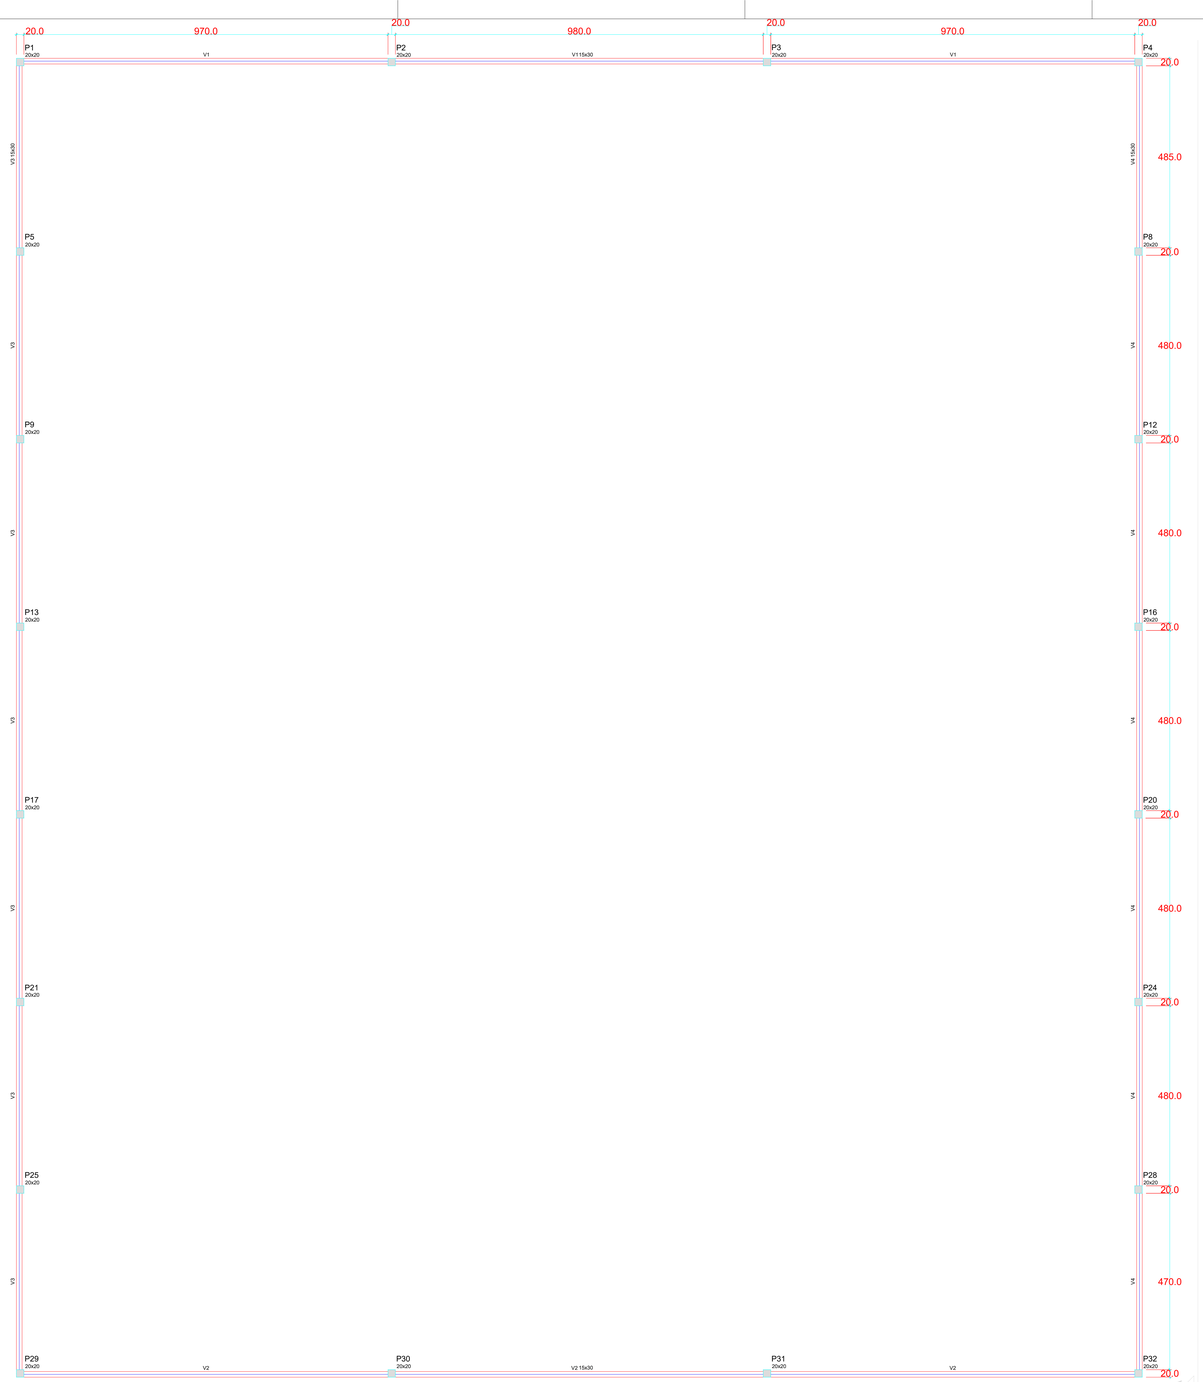

Forma do pavimento Platibanda
escala 1:50

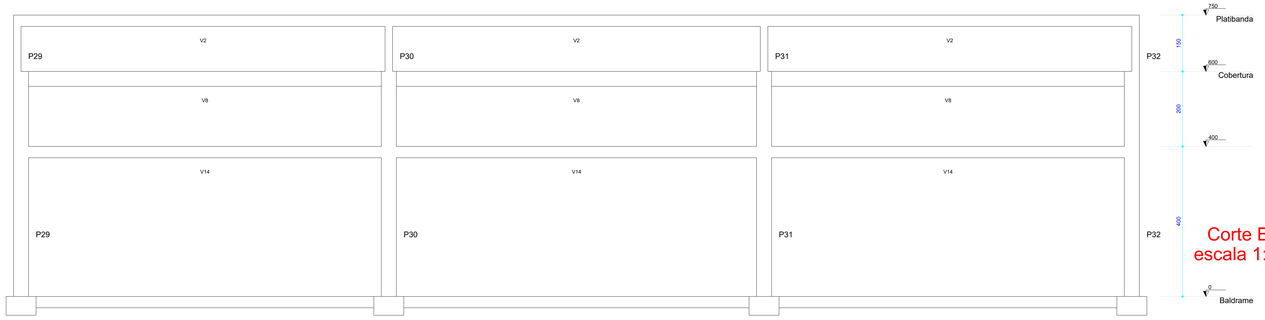

Corte B-B
escala 1:50

Vigas

Nome	Seção (cm)	Elevação (cm)	Nível (cm)
V1	15x30	0	750
V2	15x30	0	750
V3	15x30	0	750
V4	15x30	0	750

Características dos materiais

fck (kgf/cm²)	Eca (kgf/cm²)
200	212874

Pilares

Nome	Seção (cm)	Elevação (cm)	Nível (cm)
P1	20 x 20	0	750
P2	20 x 20	0	750
P3	20 x 20	0	750
P4	20 x 20	0	750
P5	20 x 20	0	750
P8	20 x 20	0	750
P9	20 x 20	0	750
P12	20 x 20	0	750
P13	20 x 20	0	750
P16	20 x 20	0	750
P17	20 x 20	0	750
P20	20 x 20	0	750
P21	20 x 20	0	750
P24	20 x 20	0	750
P25	20 x 20	0	750
P28	20 x 20	0	750
P29	20 x 20	0	750
P30	20 x 20	0	750
P31	20 x 20	0	750
P32	20 x 20	0	750

Legenda dos Pilares

- Pilar que morre
- Pilar que passa
- Pilar que nasce
- Pilar com mudança de seção

ITAPURANGA - GOIÁS

APROVAÇÃO:

DADOS DO PROJETO:

Objeto: REMANESCENTE DA CONSTRUÇÃO DE UM GALPÃO NO ESPAÇO CULTURAL CORA CORALINA
EMENDA FEDERAL: 202319600006
DEPUTADO FEDERAL RUBENS OTONI

ÁREA DO GALPÃO = 1.050,00 M2
ÁREA DE INTERFERÊNCIA: 1.050,00m²

ART N° 1020260162386

PROJETO ESTRUTURAL DE CONSTRUÇÃO GALPÃO

ENDEREÇO OBRA:
RUA 05, RUA 56 E RUA 47, QUADRA 07, LOTE 07-B, SETOR VILA BARRINHA, ITAPURANGA - GO

PROPRIETÁRIO:
GERALDO PAULO FERNANDES
PREFEITO MUNICIPAL
ITAPURANGA - GOIÁS

AUTOR(ES):
TARSO BARREIRA SILVA:43968589149
Assinado de forma digital por TARSO BARREIRA SILVA:43968589149
Dados: 2026.06.17 11:52:51 -03'00'
Autor.: Tarso Barreira Silva
Eng° civil CREA 6.921/D-GO

Conteúdo:
Forma do pavimento platibanda

Escala: Indicada

PRANCHA: 06-23