DETALHE VIGAS BALDRAME 02

V5

ESC 1:30

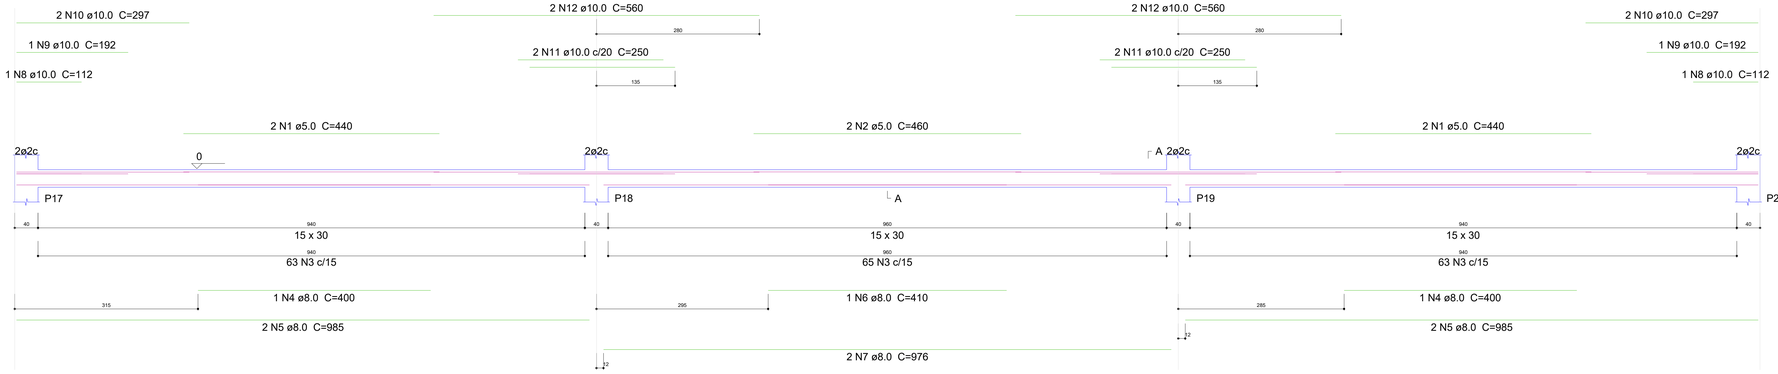

SEÇÃO A-A
ESC 1:25

Relação do aço

V5 V6 V7 V8

AÇO	N	DIAM (mm)	QUANT (Barras)	UNIT (cm)	C.TOTAL (cm)
CA60	1	5.0	16	440	7040
	2	5.0	8	460	3680
	3	5.0	764	78	59592
CA50	4	8.0	6	400	2400
	5	8.0	16	985	15760
	6	8.0	4	410	1640
	7	8.0	8	976	7808
	8	10.0	6	112	672
	9	10.0	4	192	768
	10	10.0	12	297	3564
	11	10.0	12	250	3000
	12	10.0	12	560	6720
	13	10.0	2	152	304
	14	10.0	2	142	284
	15	10.0	4	307	1228
	16	12.5	4	560	2240

Resumo do aço

AÇO	DIAM (mm)	C.TOTAL (m)	PESO + 10 % (kg)
CA50	8.0	276.1	119.8
	10.0	165.4	112.2
	12.5	22.4	23.7
CA60	5.0	703.2	119.2

PESO TOTAL (kg)	
CA50	255.7
CA60	119.2

Volume de concreto (C-25) = 5.4 m³
Área de forma = 90 m²

V6

ESC 1:30

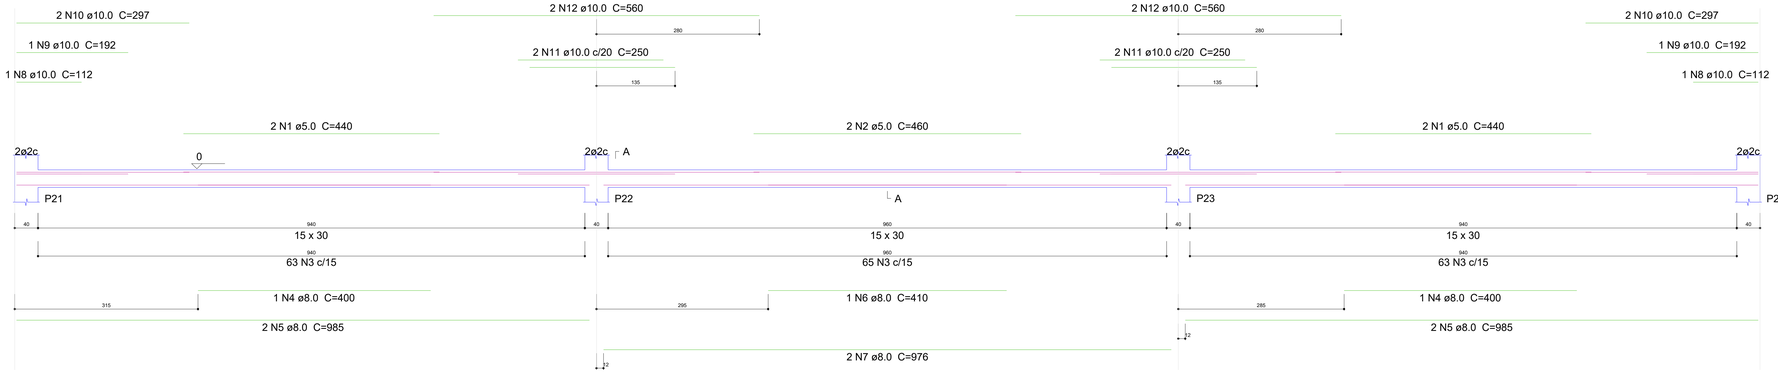

SEÇÃO A-A
ESC 1:25

V7

ESC 1:30

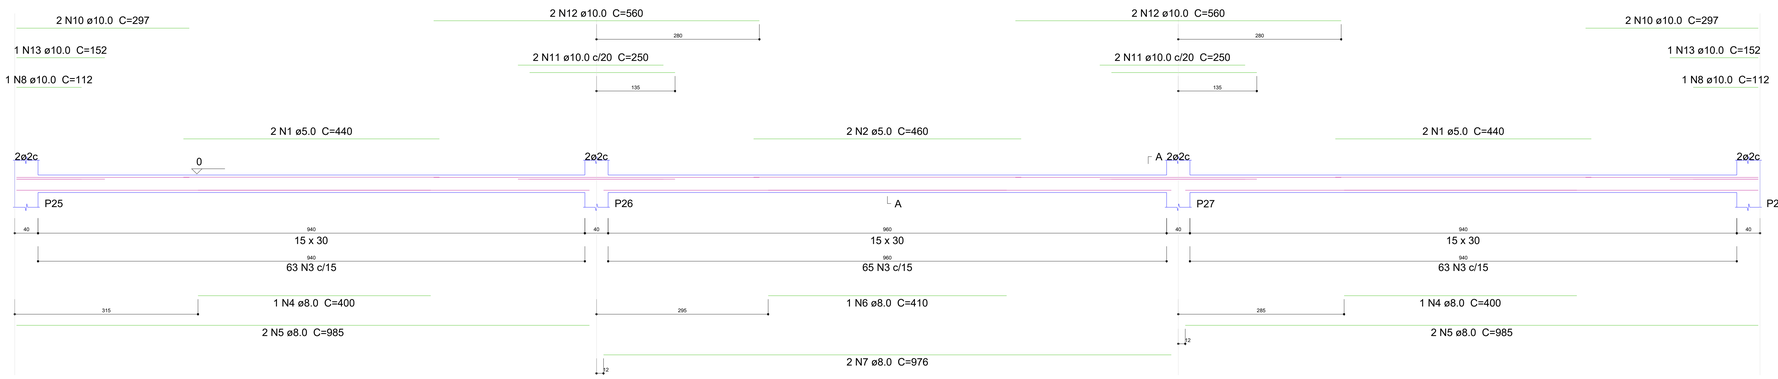

SEÇÃO A-A
ESC 1:25

V8

ESC 1:30

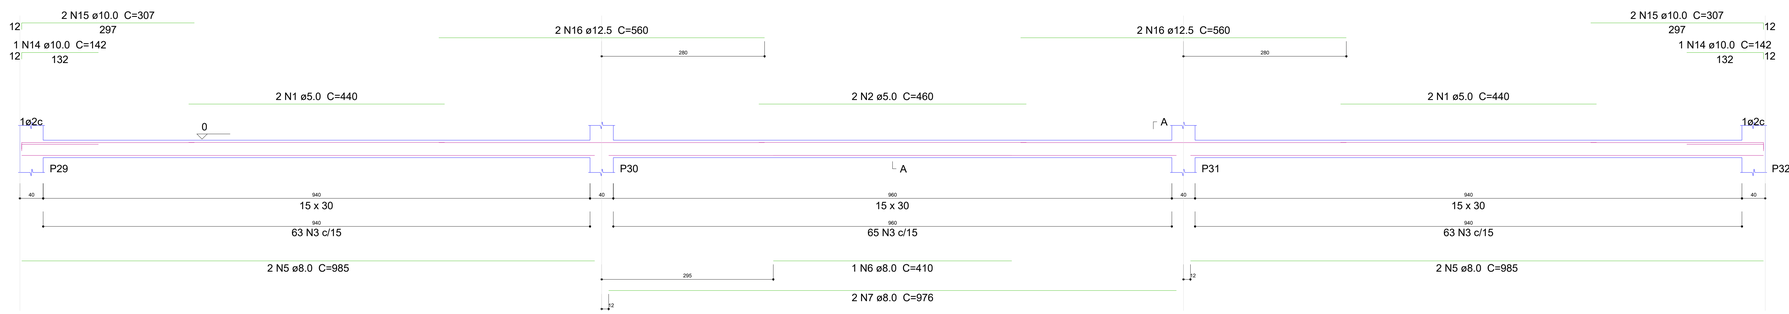

SEÇÃO A-A
ESC 1:25

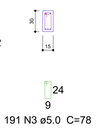

ITAPURANGA - GOIÁS

APROVAÇÃO:

DADOS DO PROJETO:

Objeto: REMANESCENTE DA CONSTRUÇÃO DE UM GALPÃO NO ESPAÇO CULTURAL CORA CORALINA
EMENDA FEDERAL: 20231960006
DEPUTADO FEDERAL RUBENS OTONI

ÁREA DO GALPÃO = 1.050,00 M2
ÁREA DE INTERFERÊNCIA: 1.050,00m²

ART N° 1020260162386

PROJETO ESTRUTURAL DE CONSTRUÇÃO GALPÃO

ENDEREÇO OBRA:
RUA 05, RUA 56 E RUA 47, QUADRA 07, LOTE 07-B, SETOR VILA BARRINHA, ITAPURANGA - GO

PROPRIETÁRIO:
GERALDO PAULO FERNANDES
PREFEITO MUNICIPAL
ITAPURANGA - GOIÁS

AUTORES:
TARSO BARREIRA SILVA:4396858914
Assinado de forma digital por TARSO BARREIRA SILVA:43968589149
Dados: 2026.06.17 12:00:32 -03'00'
Autor.: Tarso Barrera Silva
Engº civil CREA 6.921/D-GO

Conteúdo:
DETALHE VIGAS BALDRAME 02

Escala: Indicada

PRANCHA: 19-23