DETALHE VIGAS BALDRAME 03

V9

ESC 1:30

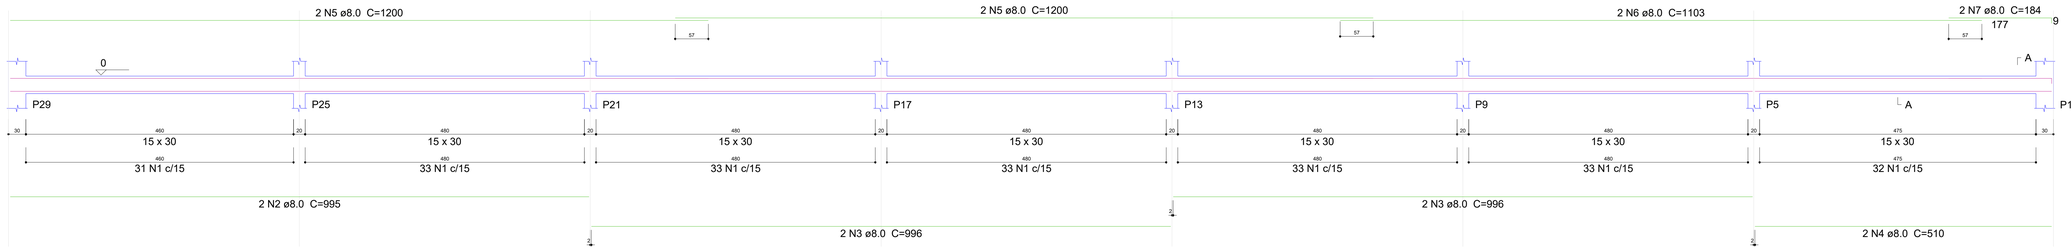

SEÇÃO A-A
ESC 1:25

V10

ESC 1:30

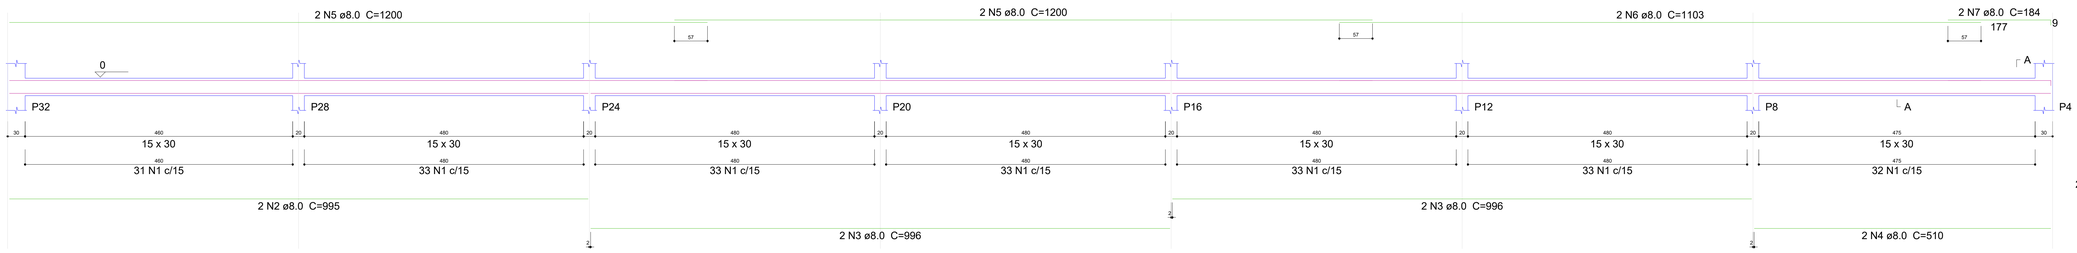

SEÇÃO A-A
ESC 1:25

Relação do aço

V9

AÇO	N	DIAM (mm)	QUANT (Barras)	UNIT (cm)	C.TOTAL (cm)
CA60	1	5.0	228	78	17784
CA50	2	8.0	2	995	1990
	3		4	996	3984
	4	8.0	2	510	1020
	5	8.0	4	1200	4800
	6	8.0	2	1103	2206
	7	8.0	2	184	368

8.0

Resumo do aço

AÇO	DIAM (mm)	C.TOTAL (m)	PESO + 10 % (kg)
CA50	8.0	143.7	62.4
CA60	5.0	177.9	30.2

PESO TOTAL (kg)	
CA50	62.4
CA60	30.2

Volume de concreto (C-25) = 1.58 m³
Área de forma = 26.36 m²

Relação do aço

V10

AÇO	N	DIAM (mm)	QUANT (Barras)	UNIT (cm)	C.TOTAL (cm)
CA60	1	5.0	228	78	17784
CA50	2	8.0	2	995	1990
	3	8.0	4	996	3984
	4	8.0	2	510	1020
	5	8.0	4	1200	4800
	6	8.0	2	1103	2206
	7	8.0	2	184	368

Resumo do aço

AÇO	DIAM (mm)	C.TOTAL (m)	PESO + 10 % (kg)
CA50	8.0	143.7	62.4
CA60	5.0	177.9	30.2

PESO TOTAL (kg)	
CA50	62.4
CA60	30.2

Volume de concreto (C-25) = 1.58 m³
Área de forma = 26.36 m²

ITAPURANGA - GOIÁS

APROVAÇÃO:

DADOS DO PROJETO:

Objeto: REMANESCENTE DA CONSTRUÇÃO DE UM GALPÃO NO ESPAÇO CULTURAL CORA CORALINA
EMENDA FEDERAL: 202319600006
DEPUTADO FEDERAL RUBENS OTONI

ÁREA DO GALPÃO = 1.050,00 M2
ÁREA DE INTERFERÊNCIA: 1.050,00m²

ART N° 1020260162386

PROJETO ESTRUTURAL DE CONSTRUÇÃO GALPÃO

ENDEREÇO OBRA:
RUA 05, RUA 06 E RUA 47, QUADRA 07, LOTE 07-B, SETOR VILA BARRINHA, ITAPURANGA - GO

PROPRIETÁRIO:
GERALDO PAULO FERNANDES
PREFEITO MUNICIPAL
ITAPURANGA - GOIÁS

AUTORES:
TARSO BARREIRA SILVA:43968589149
Assinado de forma digital por TARSO BARREIRA SILVA:43968589149
Dados: 2026.06.17 12:00:50 -03'00'

Autor.: Tarso Barreira Silva
Engº civil CREA 6.921/D-GO

Conteúdo:
DETALHE VIGAS BALDRAME 03

Escala:
Indicada

PRANCHA:
20-23