




1 PLANTA BAIXA - MODELO SIMPLS
1:50

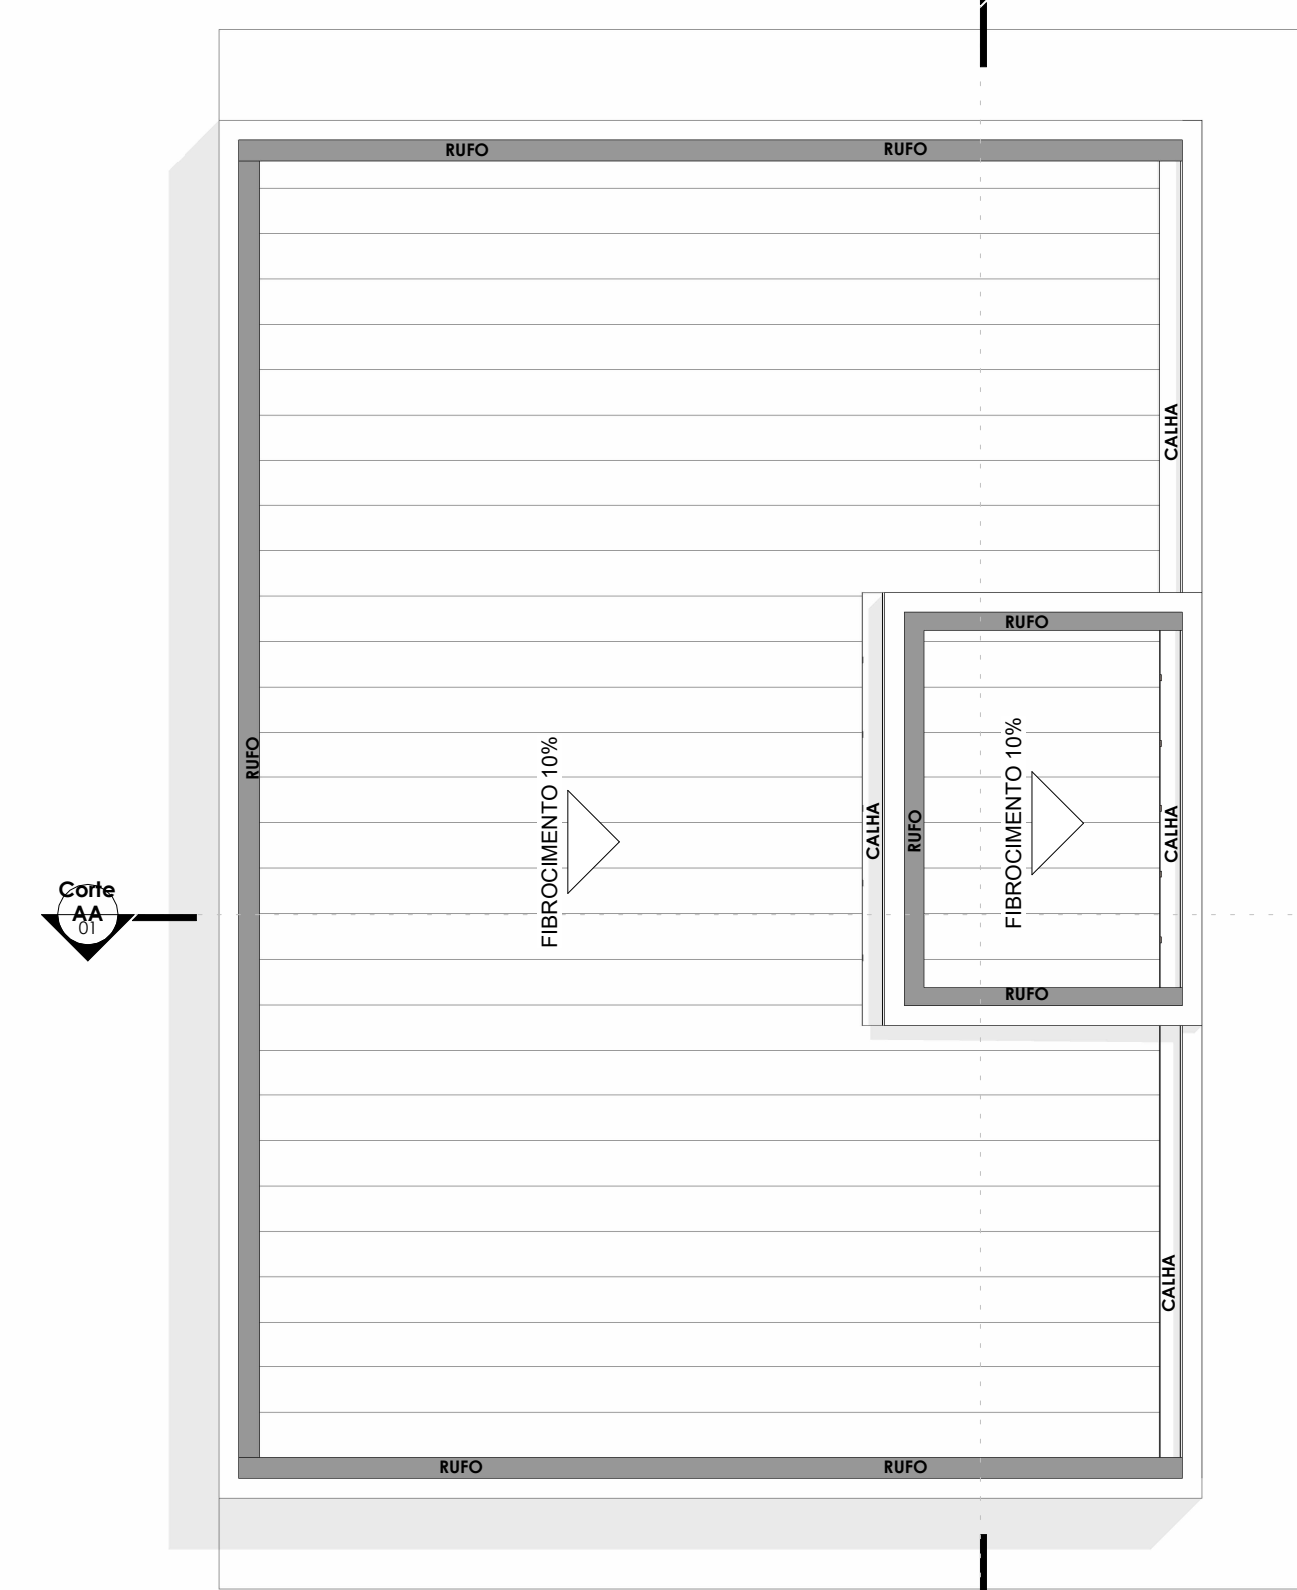


2 PLANTA DE COBERTURA - MODELO SIMPLS
1:50

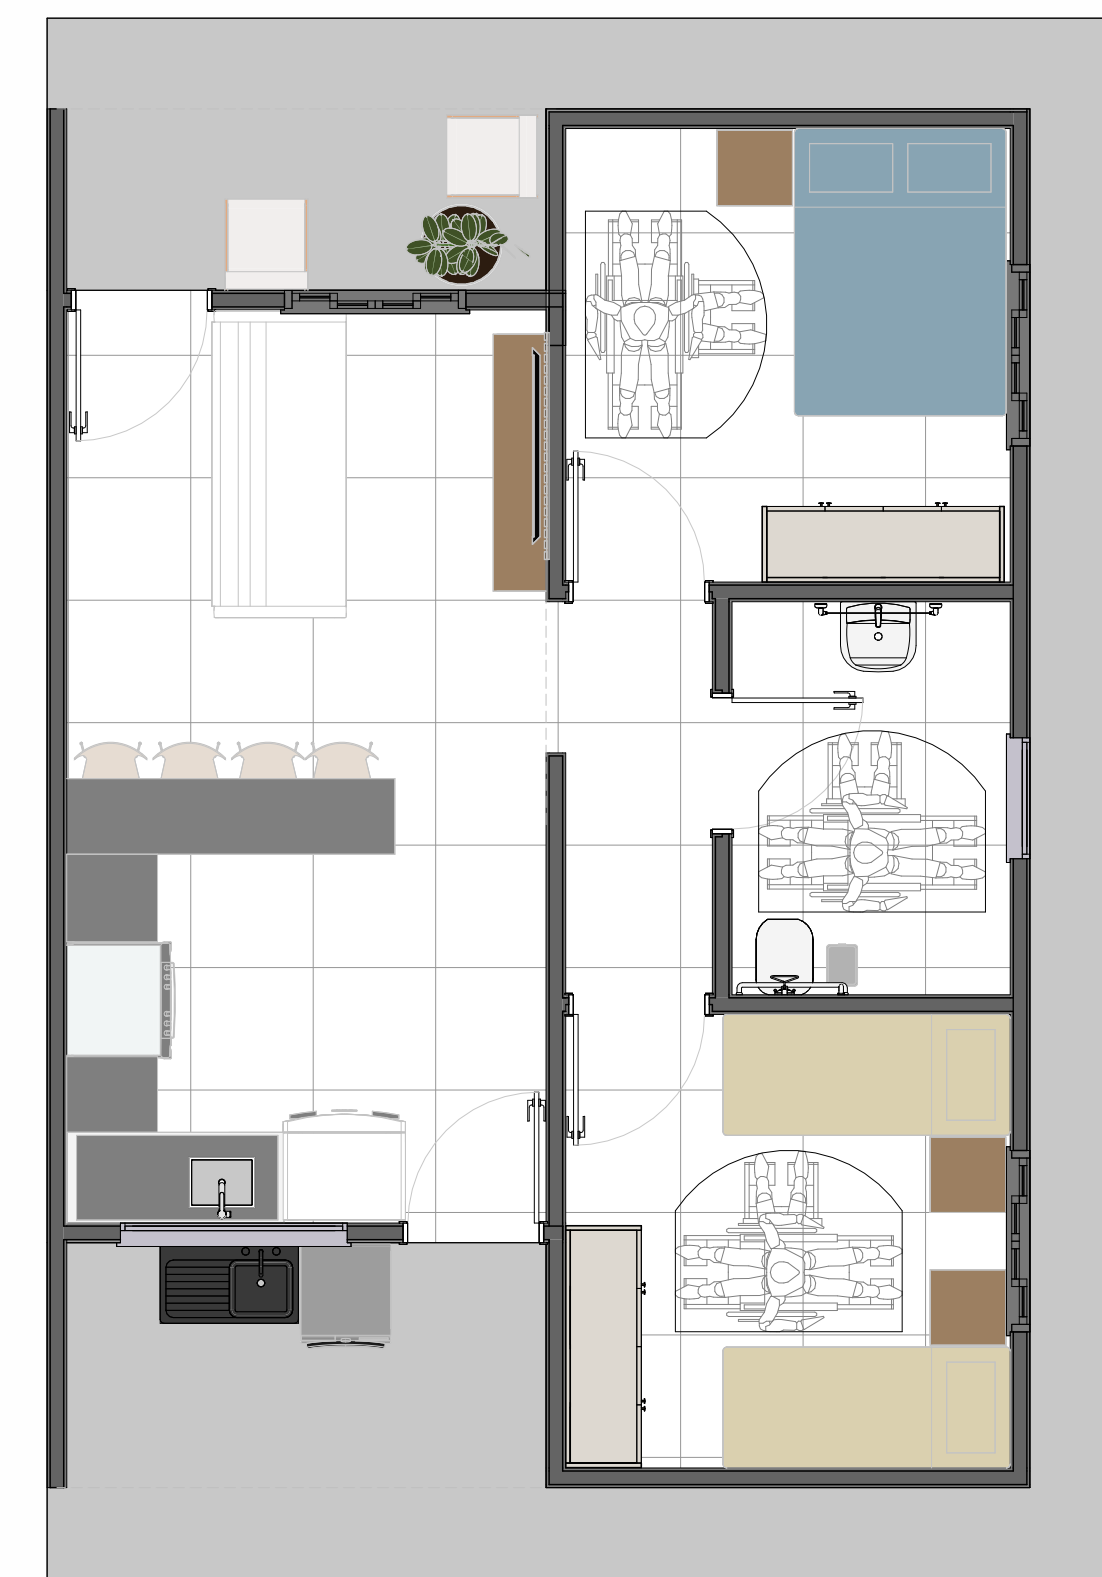


3 LAYOUT - MODELO SIMPLS
1:50

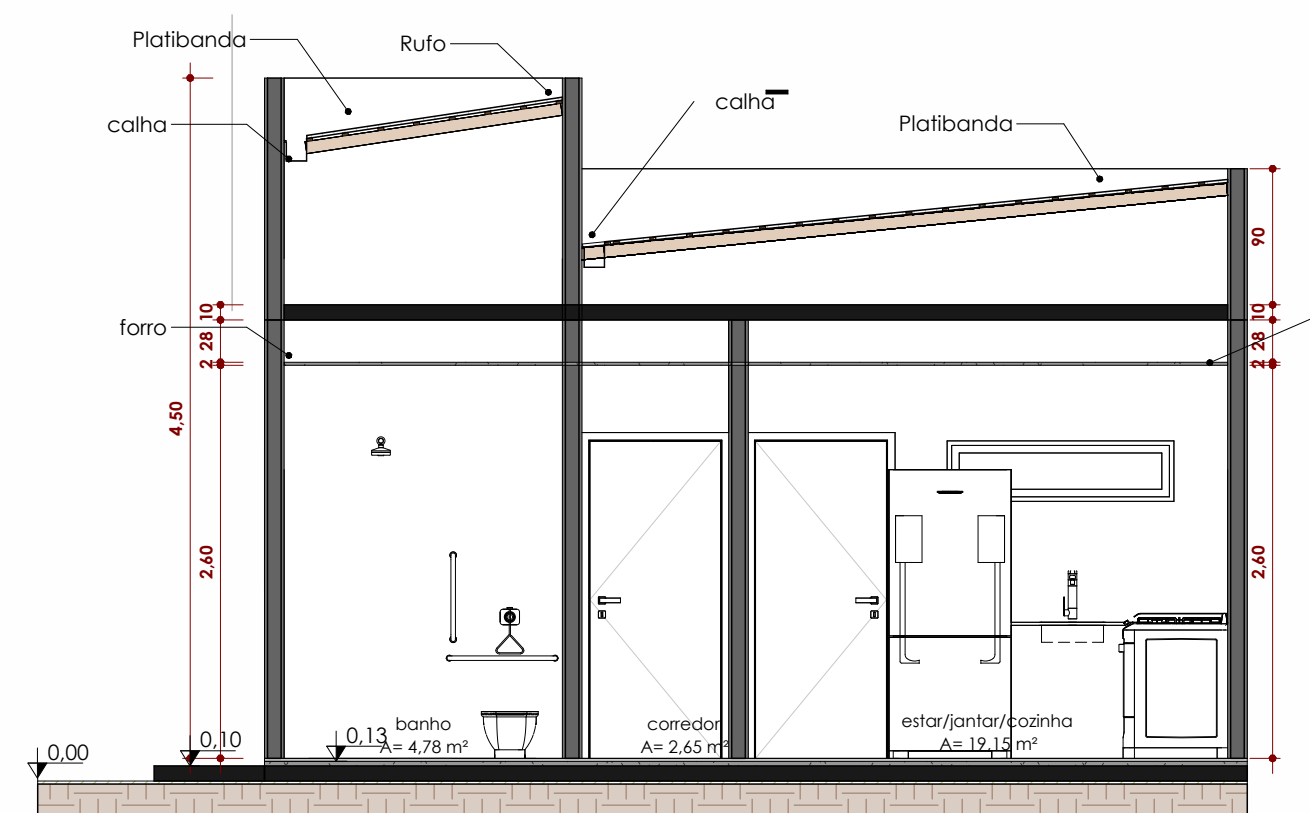

4 Corte AA
1:50

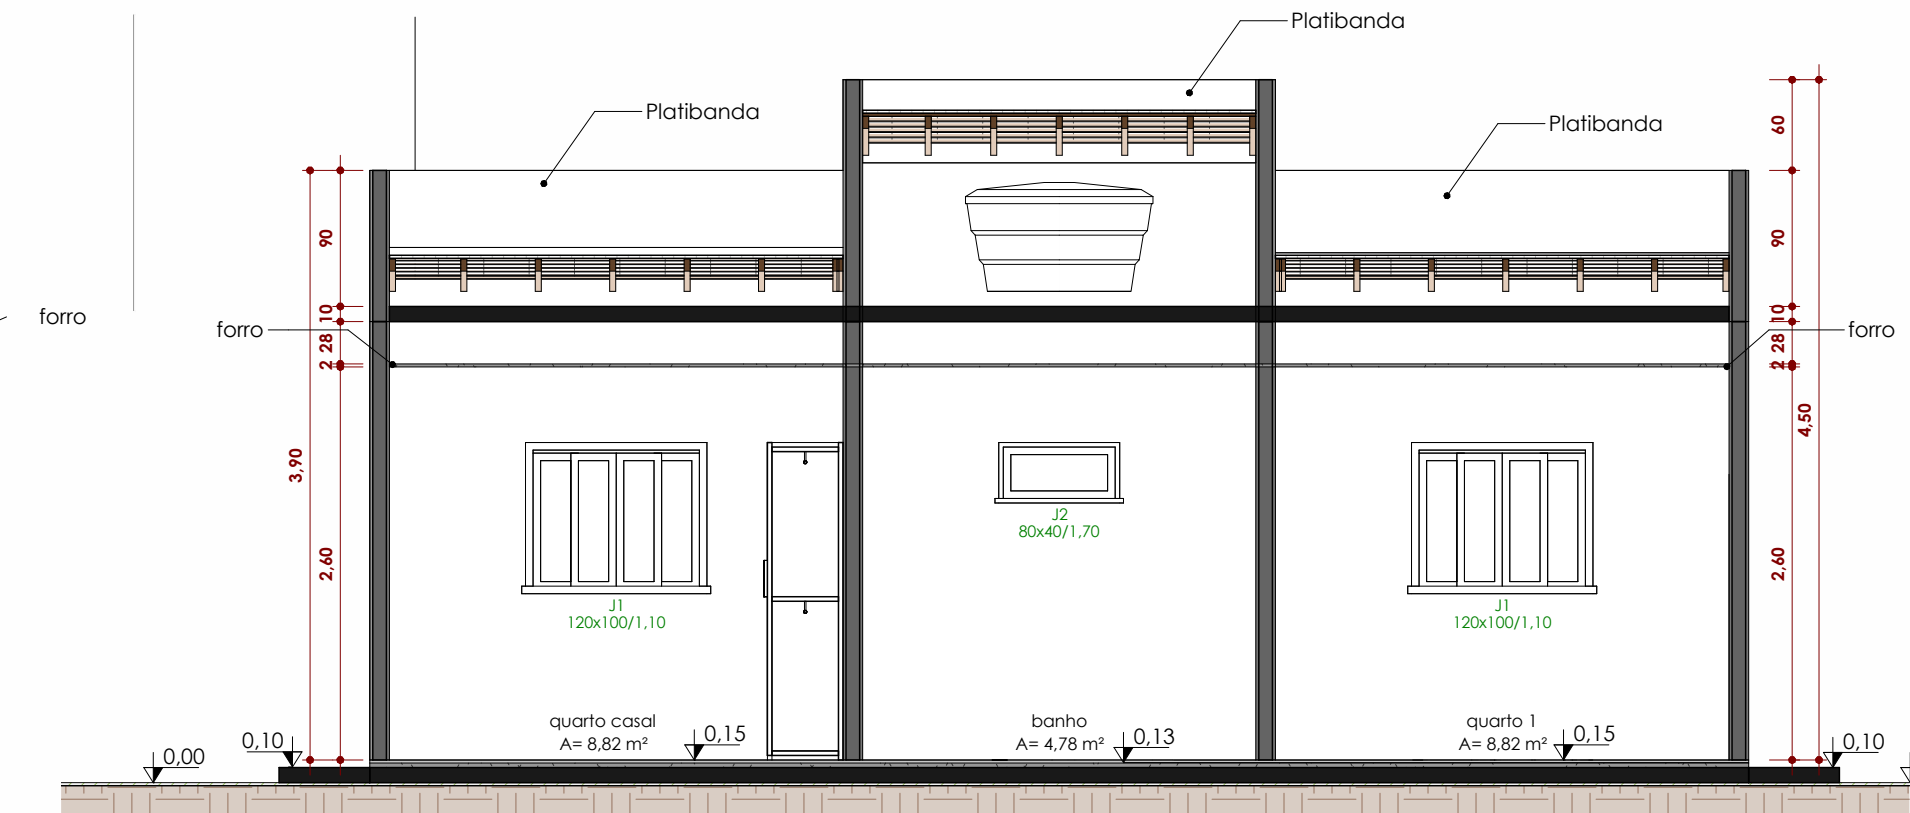

5 Corte BB
1:50

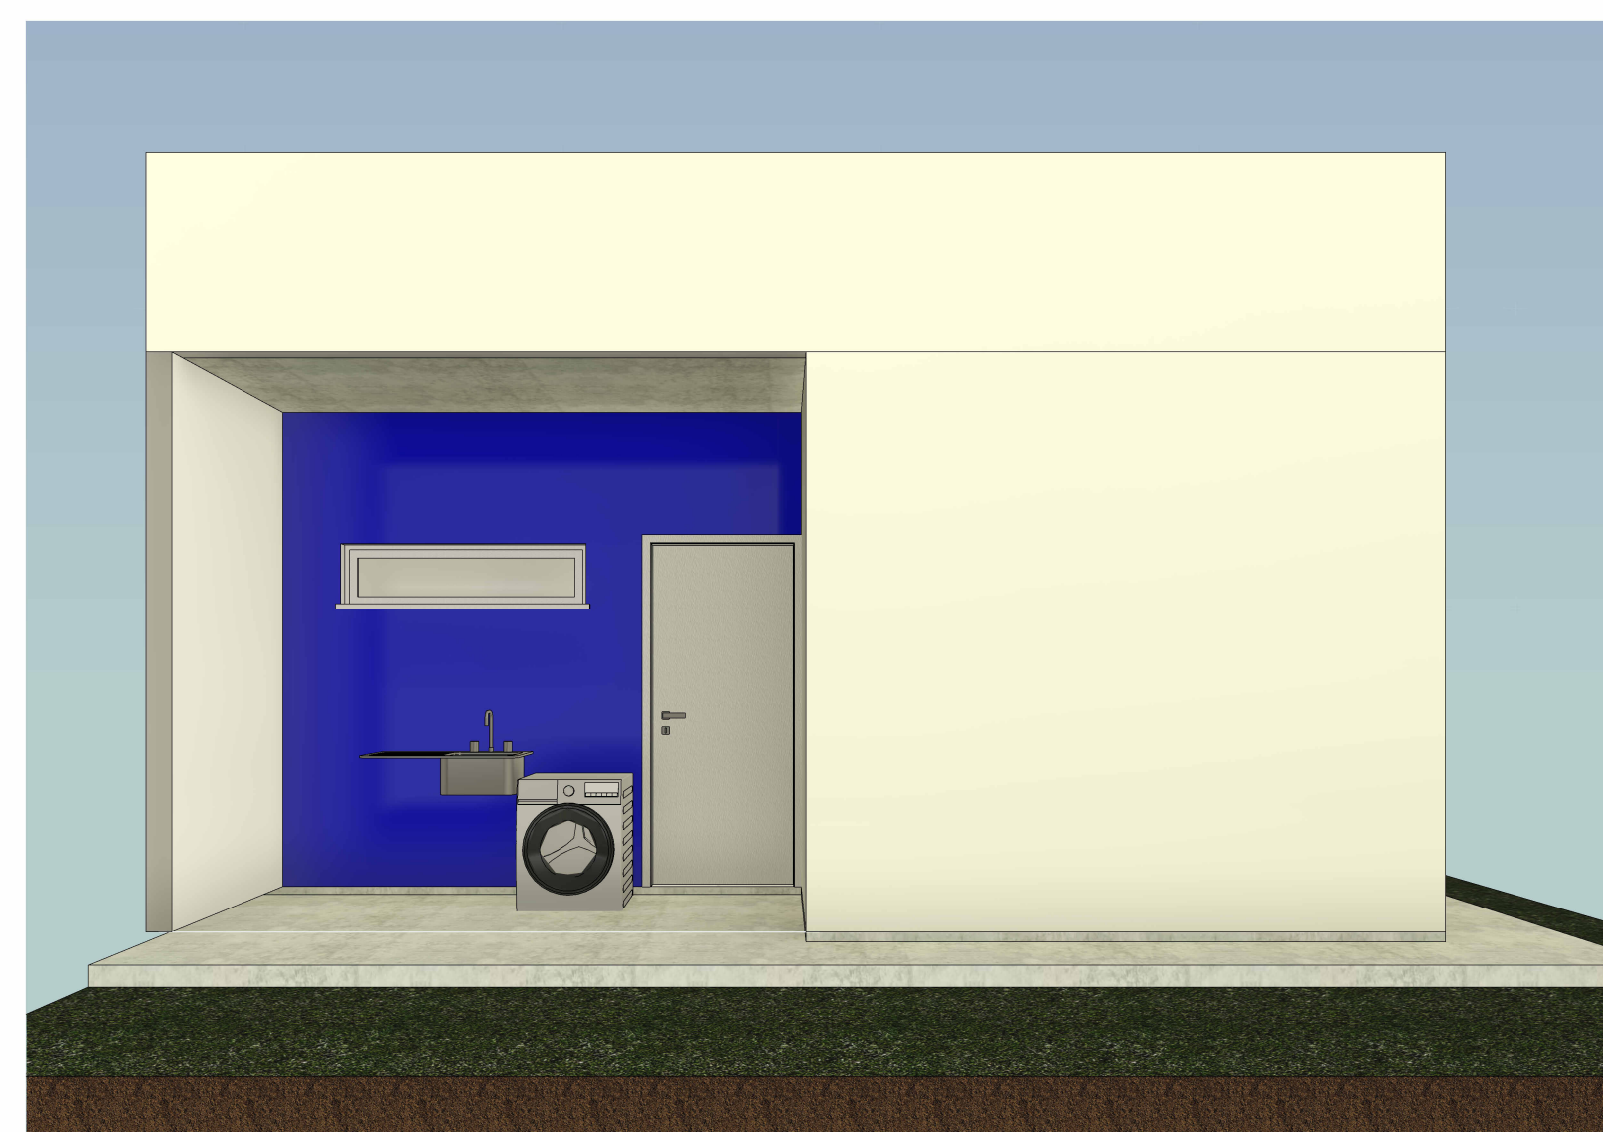

7 Vista 2



6 Vista Frontal

Tabela de Janelas - Modelo Básico						
Cód.	Qtd.	DIMENSÃO			DESCRIÇÃO	Material
		Largura	Altura	Altura do peitoril		
J1	3	120 cm	100 cm	1,10	Janela 4 folhas - 2 fixas/2 correr	Alumínio/vidro
J2	1	80 cm	40 cm	1,70	Janela Móbilmo-ar	Alumínio/vidro
J3	1	120 cm	40 cm	1,70	Janela 4 folhas - 2 fixas/2 correr	Alumínio/vidro

Tabela de Portas - Modelo Básico				
Marca de tipo	Qtd	DIMENSÕES		DESCRIÇÃO
		Largura bruta	Altura bruta	
P01	5	0,86	2,13	Porta em aço de abrir tipo veneziana

QUADRO DE ÁREAS DE AMBIENTES
modelo de habitação simples

AMBIENTES	ÁREA (m²)
Jantar/Estar/Cozinha	19,15
Quarto Casal	8,82
Quarto 1	8,82
Banheiro	4,78
Corredor	2,45
Varanda	3,80
Área de Serviços	5,14

QUADRO DE ÁREAS

HABITAÇÃO MODELO SIMPLS	ÁREA (m²)
ÁREA TOTAL (com varanda e área de serviço)	59,28



APROVAÇÃO

DADOS DO PROJETO:

Área construída UH simples: 59,28 m²
Área total 20 UH: 1.185,60m²

ART.: 1020250247480

20 CASAS - ITAPURANGA-GO

ENDEREÇO DE OBRA:

RESIDENCIAL JARDIM PACÍFICO - ITAPURANGA-GO - CEP 76680-000

PROPRIETÁRIO:

GERALDO PAULO FERNANDES
PREFEITO MUNICIPAL
ITAPURANGA - GO

AUTORES:

TARSO BARREIRA SILVA
ENGRº CIVIL
CREA 6.921/D-GO

REPRESENTAÇÃO GRÁFICA (REVIT):
LUIZA VIANA MARCHESI
ESTAGIÁRIA

ESCALA:

INDICADA

DATA:

12/11/2025

PRANCHA:

01/01

CONTEÚDO:

Planta baixa - modelo simples
Planta de cobertura - modelo simples
Layout - modelo simples
Cortes e Fachadas
Quadro de Aberturas
Quadros de Áreas