




1 PLANTA BAIXA - MODELO DE EXPANSÃO
1 : 50

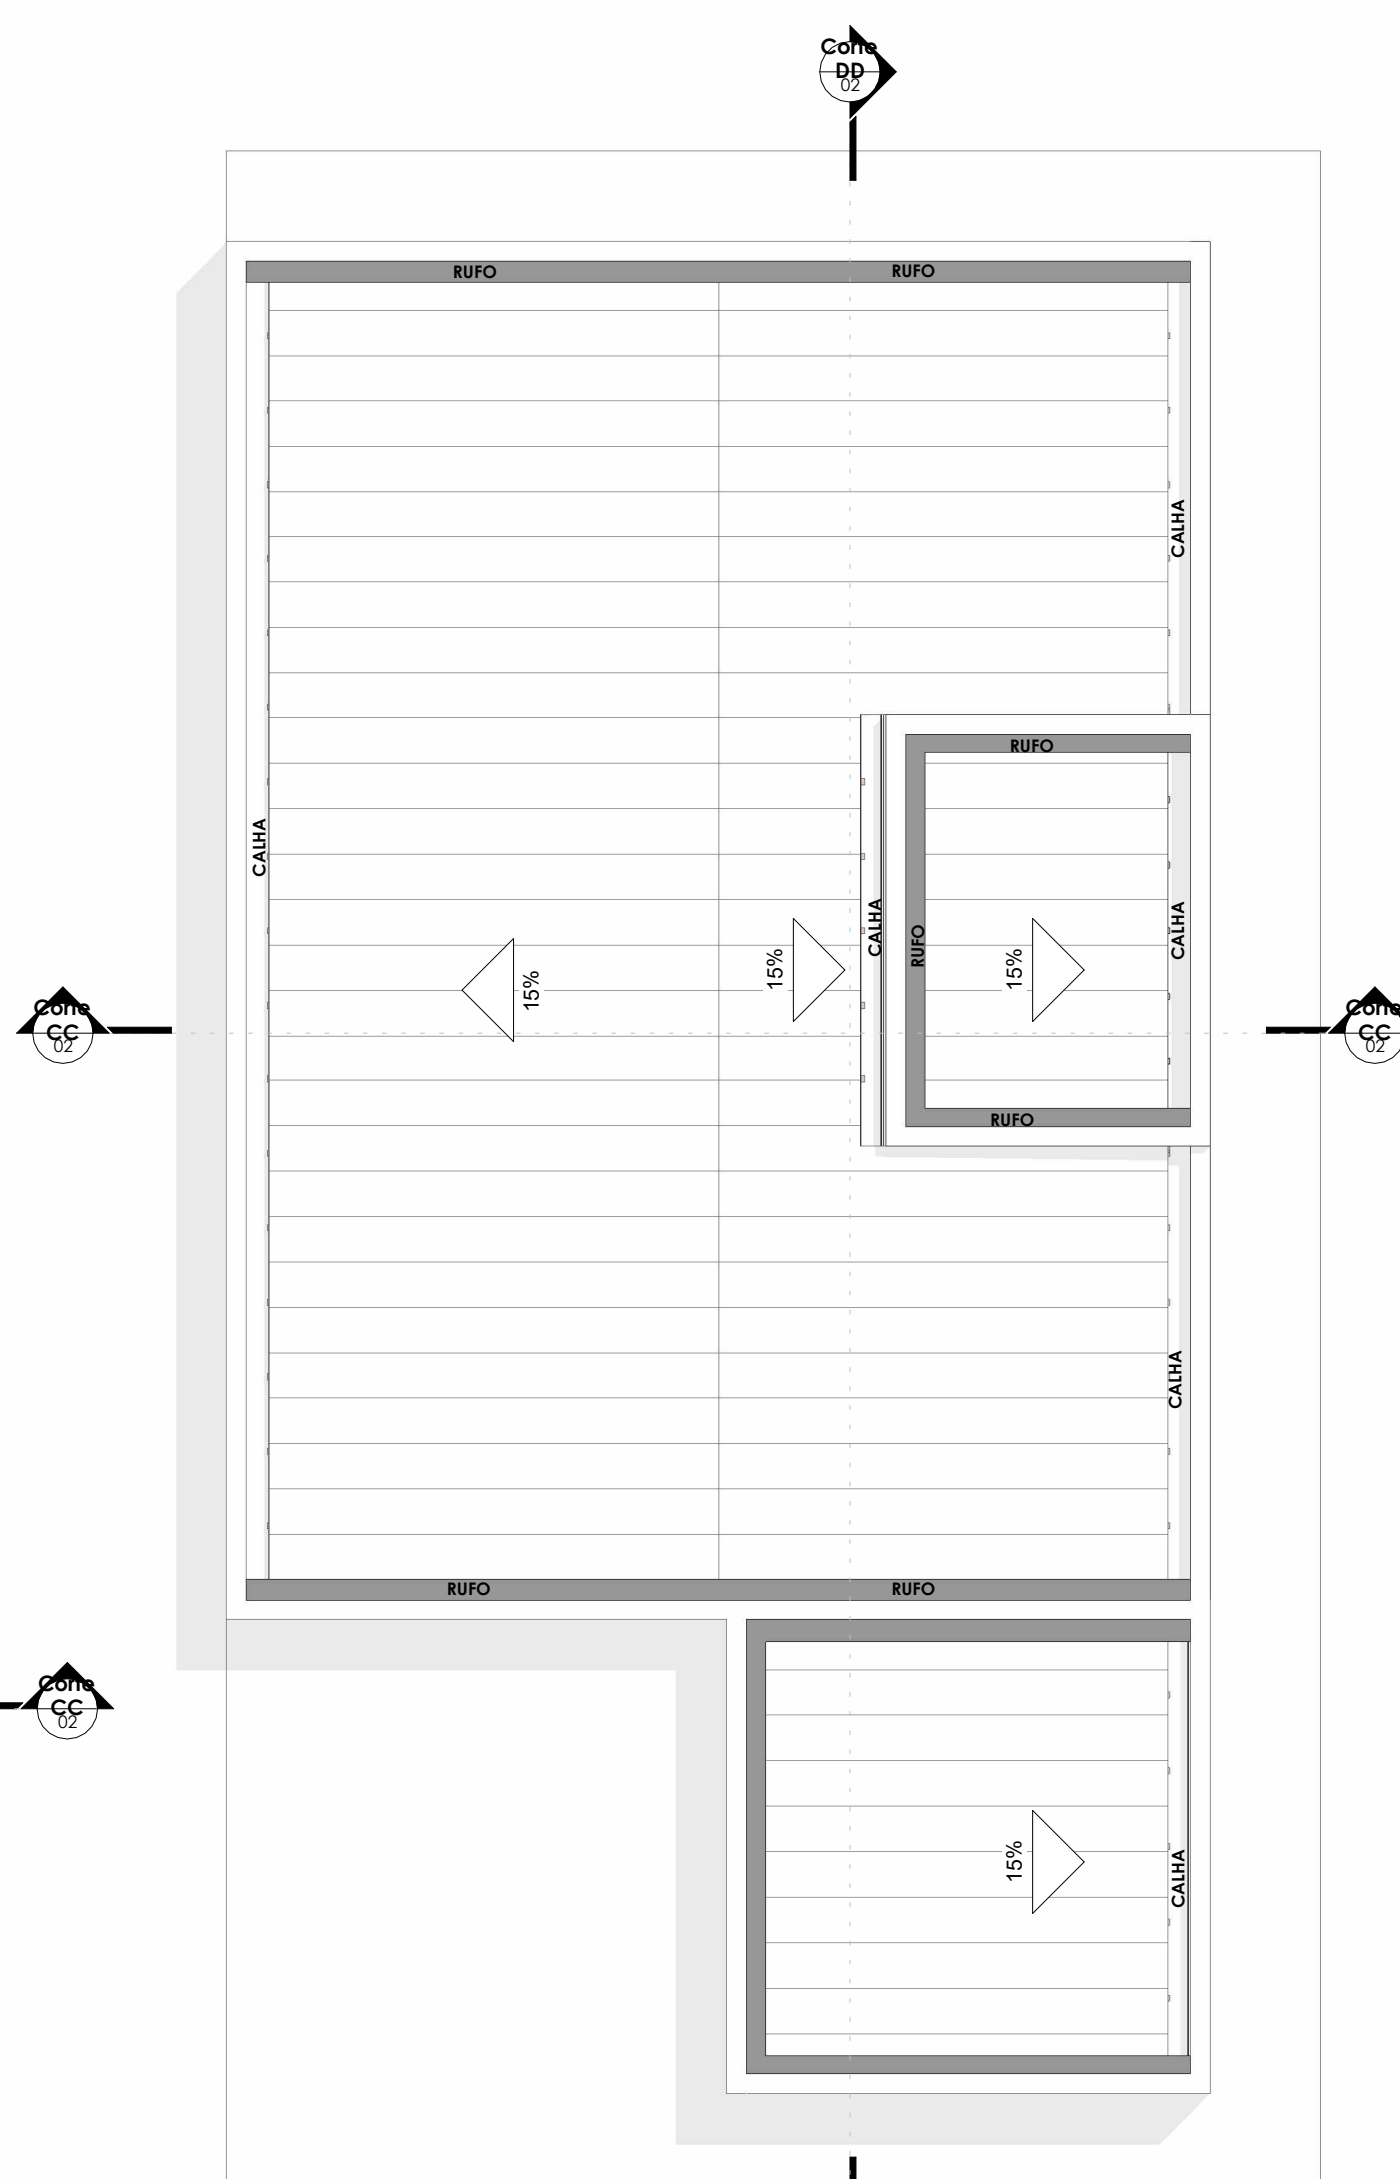


2 PLANTA DE COBERTURA - MODELO DE EXPANSÃO
1 : 50

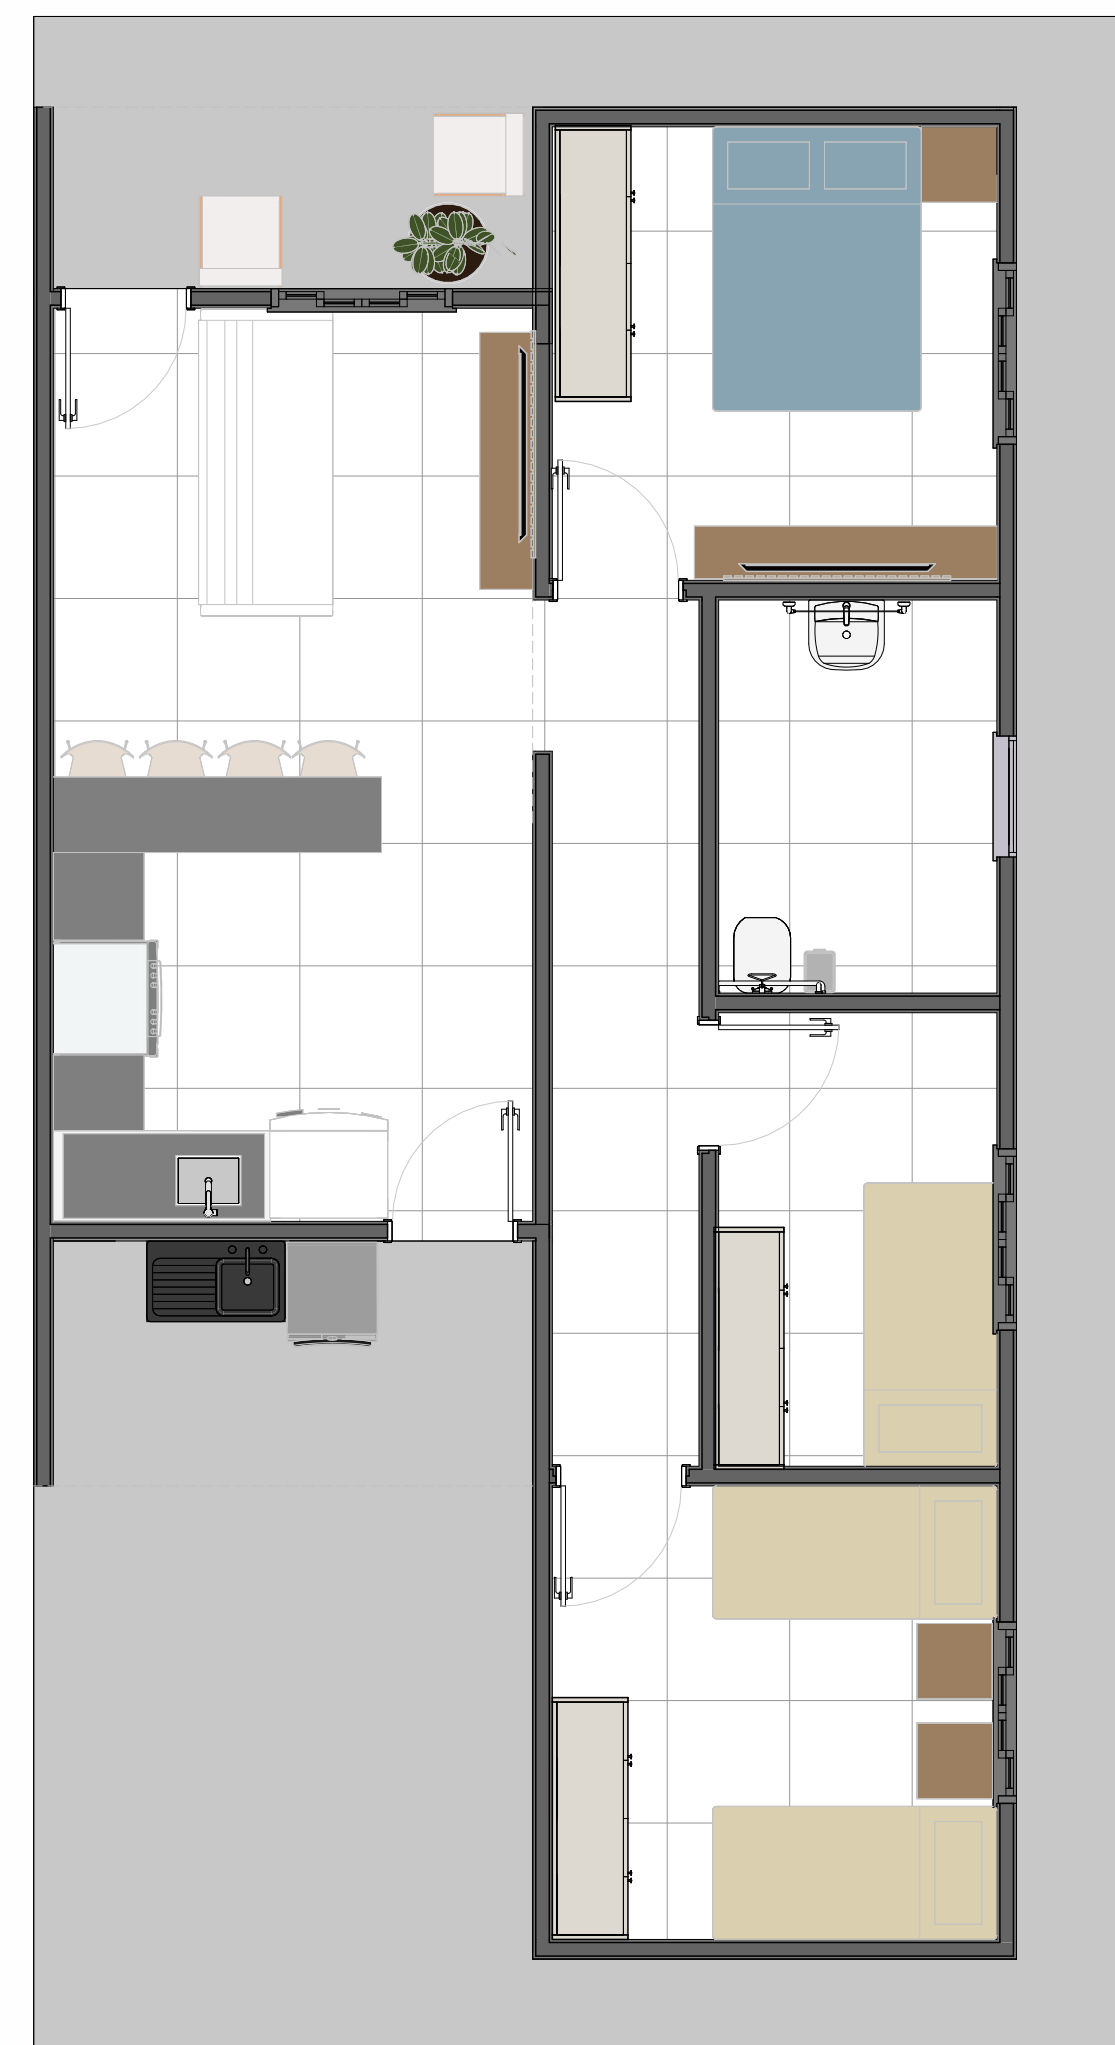


3 LAYOUT - MODELO DE EXPANSÃO
1 : 50

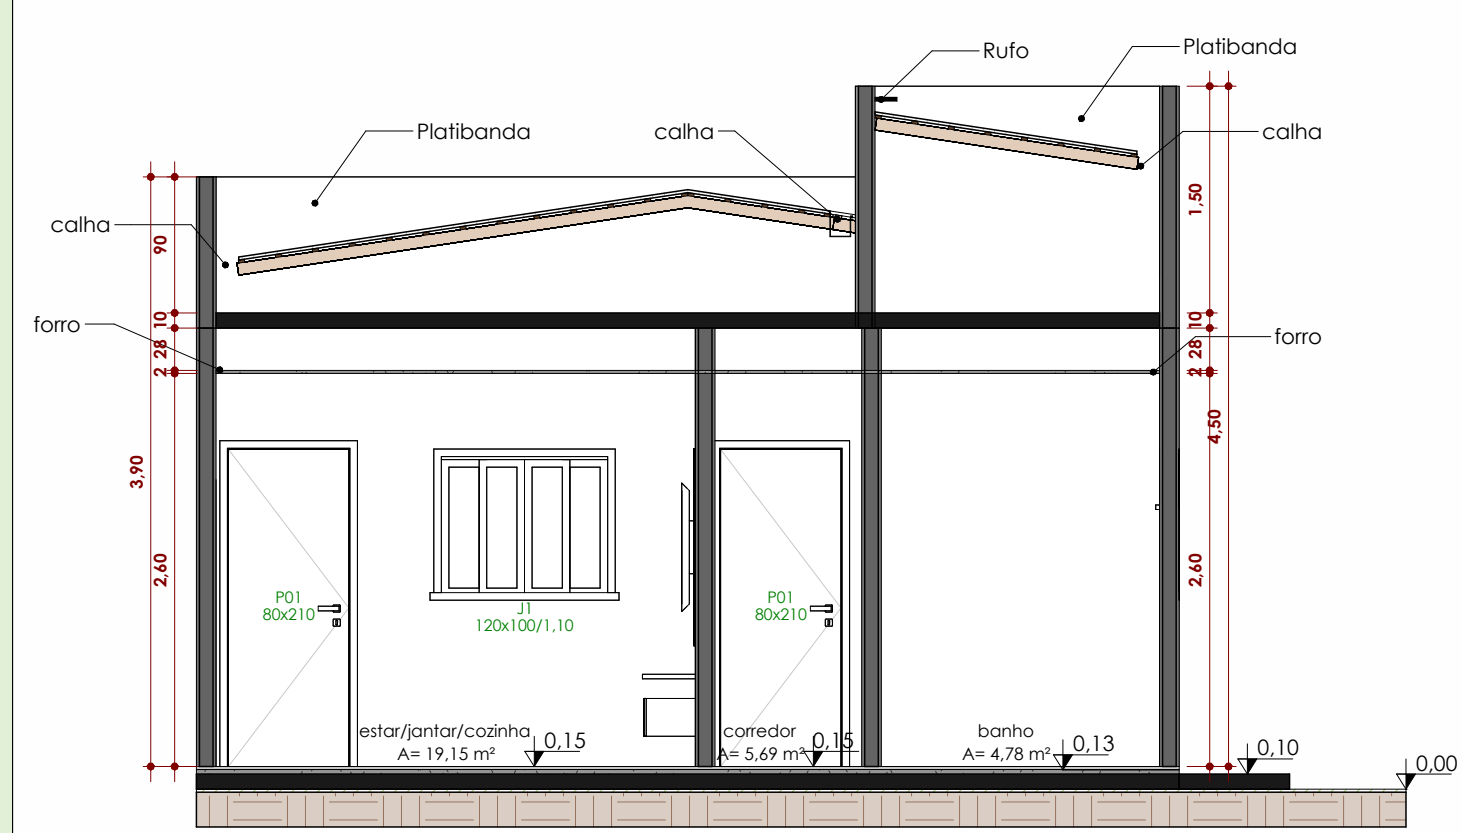

4 Corte CC
1 : 50

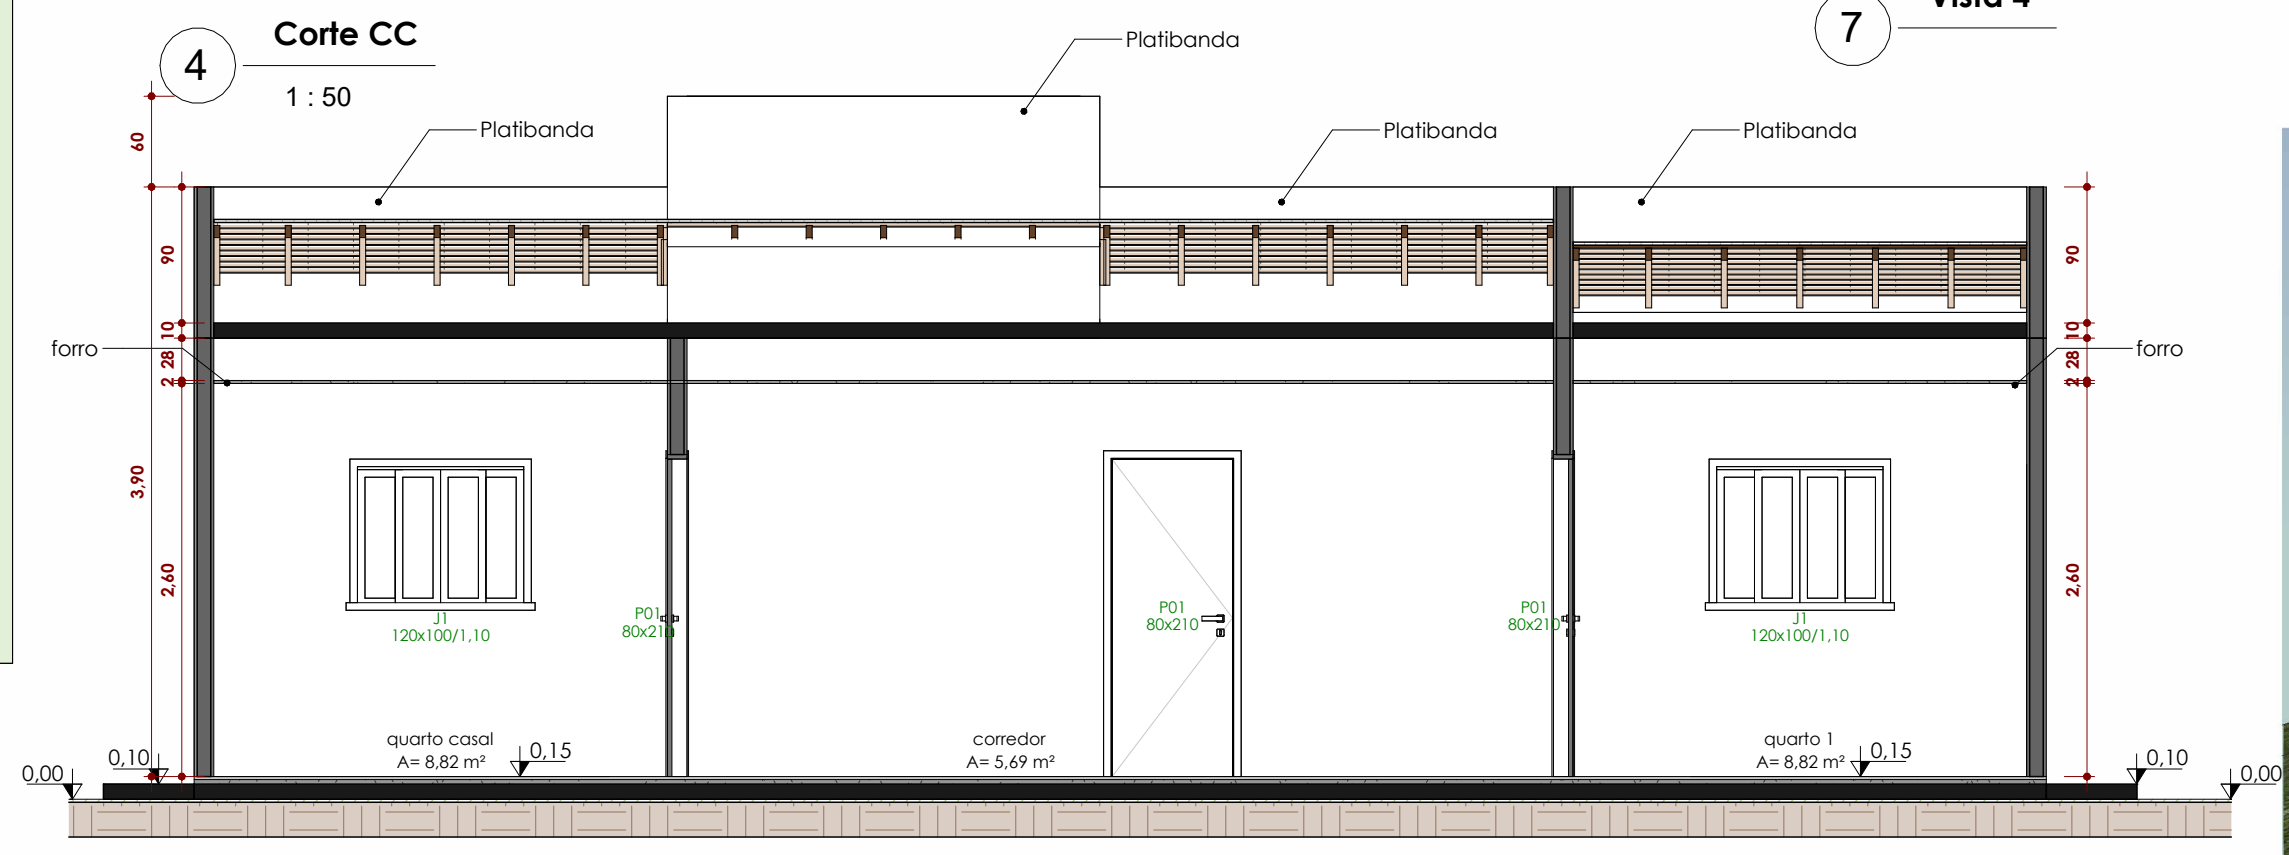

5 Corte DD
1 : 50

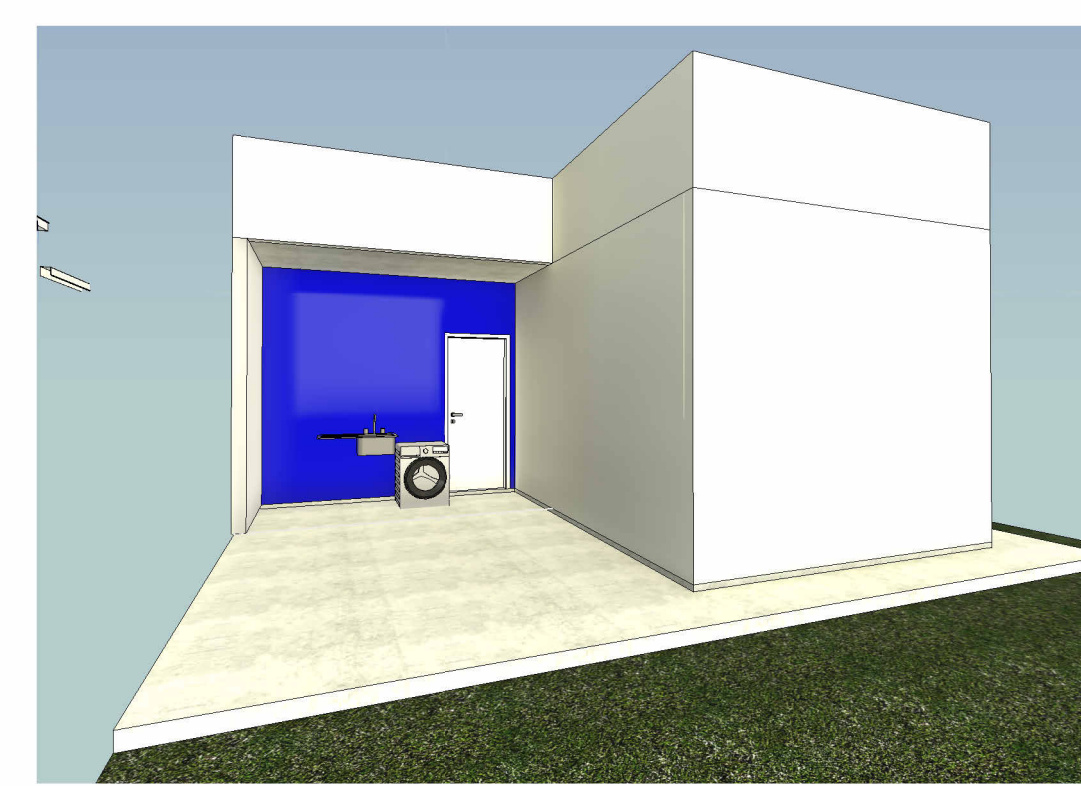

7 Vista 4



6 Vista 3

Tabela de Janelas - Modelo Básico						
Cód.	Qtd.	DIMENSÃO			DESCRIÇÃO	Material
		Largura	Altura	Altura do peitoril		
J1	3	120 cm	100 cm	1,10	Janela 4 folhas - 2 fixas/2 correr	Alumínio/vidro
J2	1	80 cm	40 cm	1,70	Janela Mólimo-ar	Alumínio/vidro
J3	1	130 cm	40 cm	1,70	Janela 4 folhas - 2 fixas/2 correr	Alumínio/vidro

Tabela de Portas - Modelo Básico					
Marca de tipo	Qtd	DIMENSÕES		DESCRIÇÃO	
		Largura bruta	Altura bruta		
P01	5	0,86	2,13	Porta em aço de abrir tipo veneziana	

OBS.: Adicionar uma P01 e uma J1 no modelo de expansão

QUADRO DE ÁREAS DE AMBIENTES modelo de habitação simples	
AMBIENTES	ÁREA (m²)
Jantar/Estar/Cozinha	19,15
Quarto Casal	8,82
Quarto 1	8,82
Banheiro	4,78
Corredor	2,45
Varanda	3,80
Área de Serviços	5,14
Área acrescida na expansão	
Corredor Acrescido	3,04
Quarto de Expansão	5,52

QUADRO DE ÁREAS	
HABITAÇÃO MODELO SIMPLES	ÁREA (m²)
ÁREA INTERNA TOTAL	49,97
ÁREA TOTAL (com varanda e área de serviço)	58,91
HABITAÇÃO MODELO EXPANDIDO	ÁREA (m²)
ÁREA INTERNA TOTAL	59,99
ÁREA TOTAL (com varanda e área de serviço)	68,93



APROVAÇÃO

DADOS DO PROJETO:
 Área do terreno 200,00 m²
 Área construída UH simples 47,97 m²
 Área construída UH expandida 59,99 m²

ART.: 1020250247480

20 CASAS - ITAPURANGA-GO

ENDEREÇO DE OBRA:
RESIDENCIAL JARDIM PACÍFICO - ITAPURANGA-GO - CEP 76680-000

PROPRIETÁRIO:
GERALDO PAULO FERNANDES
PREFEITO MUNICIPAL
ITAPURANGA - GO

AUTORES:
TARSO BARREIRA SILVA
ENGRº CIVIL
CREA 6.921/D-GO

REPRESENTAÇÃO GRÁFICA (REVIT):
LUIZA VIANA MARCHESI
ESTAGIÁRIA

ESCALA: DATA: PRANCHA:
INDICADA 12/11/2025 02/02

CONTEÚDO:
Planta baixa - modelo de expansão
Planta de cobertura - modelo de exp.
Layout - modelo de expansão
Cortes e Fachadas
Quadro de Aberturas
Quadros de Áreas