




PROJETO METALICA
ESC. 1/100

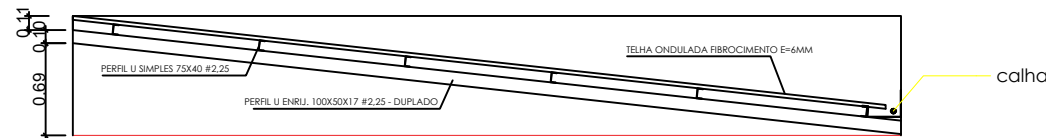

CORTE COBERTURA
ESC. 1/100

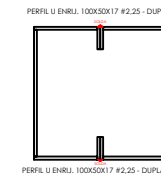


DETALHE PERFIL
DUPLADO

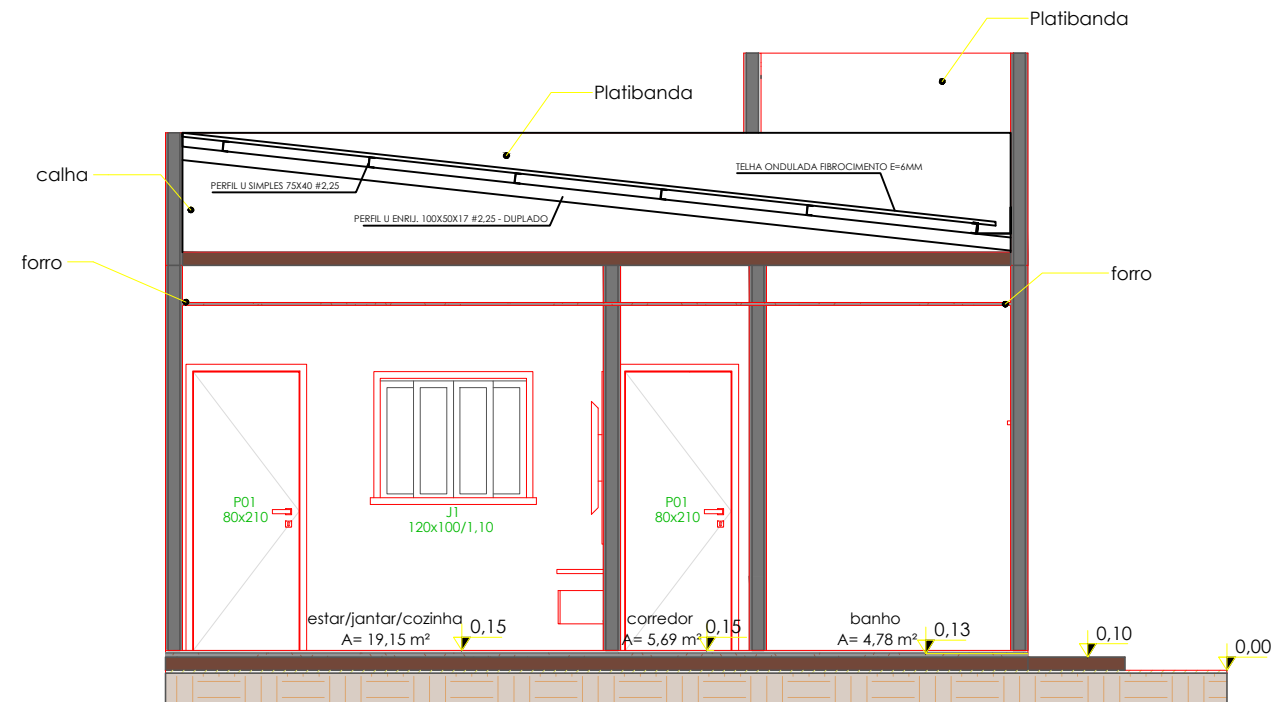

CORTE METALICA
ESC. 1/100

MATERIAIS

	metros	peso(kg)
PERFIL U SIMPLES 75X40 #2.25 =	54	139,86
PERFIL U ENRIJ. 100X50X17 #2.25 =	65	248,30
PESO TOTAL =		388,16

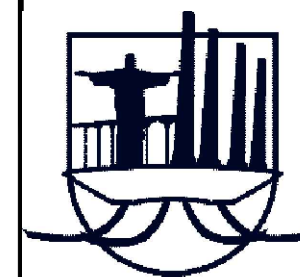

PREFEITURA DE
ITAPURANGA
GOVERNO POPULAR E TRANSPARENTE

SERVIÇO: PROJETO CASAS AGEHAB - ITAPURANGA - GO

ENDEREÇO: RESIDENCIAL JARDIM PACÍFICO - ITAPURANGA-GO - CEP 76680-000

PREFEITO:

GERALDO PAULO FERNANDES

AUTOR DO PROJETO e R.T.:

TARSO BARREIRA SILVA CREA 6921/D-GO

ÁREAS:

Área do terreno: 200,00 m²

Área da construção: 59,28 m²

CONTEÚDO:

PROJETO ESTRUTURA METALICA
COBERTURA

PRANCHA:

4/4

DATA:
NOVEMBRO/2025

ESCALA:
1/100

ARQUIVO:
PRANCHA met01