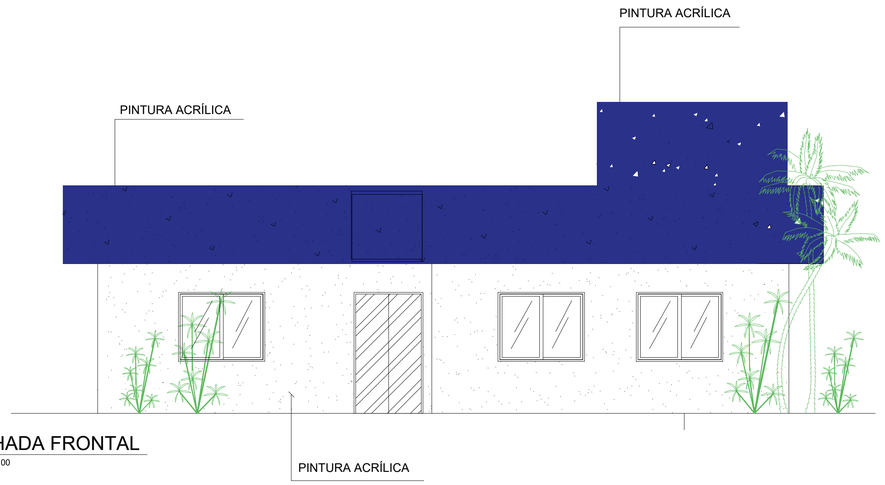

4 FACHADA FRONTAL
ESCALA 1:100

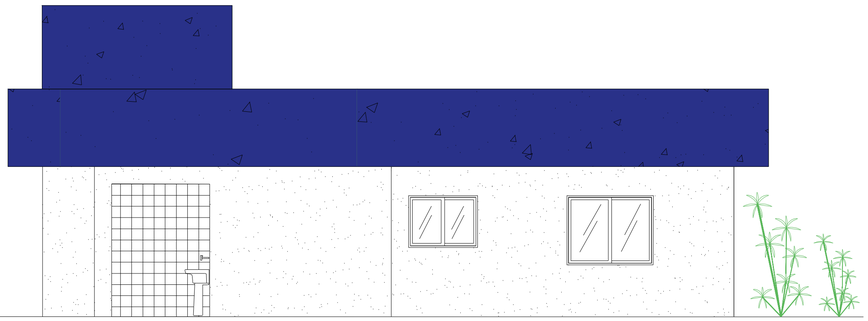

6 FACHADA POSTERIOR
ESCALA 1:100

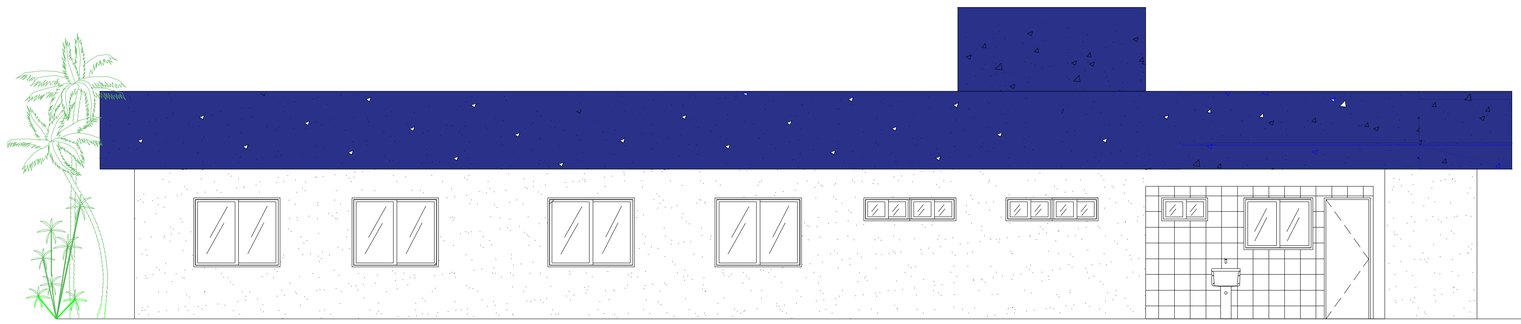

5 FACHADA LATERAL DIREITA
ESCALA 1:100

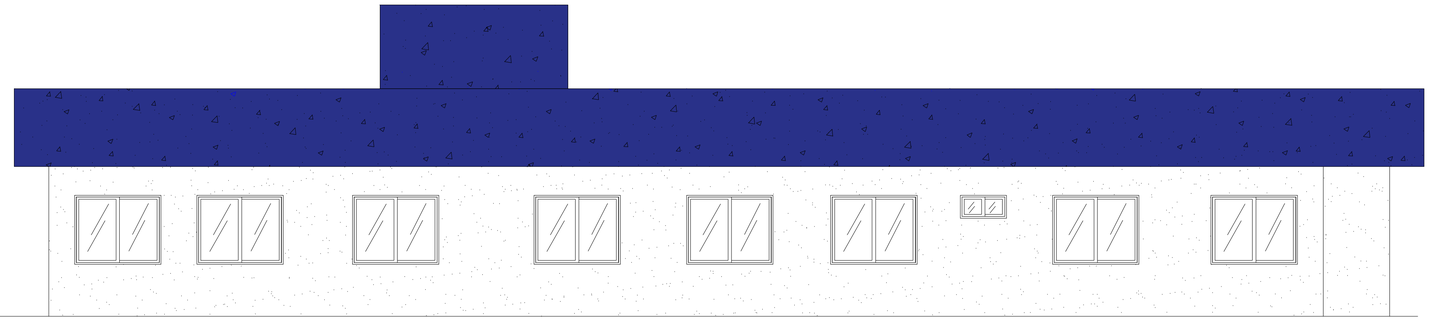

7 FACHADA LATERAL ESQUERDA
ESCALA 1:100

ITAPURANGA - GOIÁS

APROVAÇÃO: Geraldo Paulo Fernandes:87943166191 Assinado de forma digital por Geraldo Paulo Fernandes:87943166191

DADOS DO PROJETO:

CONSTRUÇÃO DO CENTRO DE REFERÊNCIA DA ASSISTÊNCIA SOCIAL - CRAS, NO MUNICÍPIO DE ITAPURANGA - GO.

OBRA COM RECURSOS ESTADUAL

ÁREA DO LOTE = 450,00 M2
ÁREA DE CONSTRUÇÃO: 259,51 M2

A R T N° 1020260081868

PROJETO ARQUITETÔNICO

ENDEREÇO OBRA:
RUA 05, QUADRA 20, LOTE 01, AREA A.P.M., VILA BARRINHA, ITAPURANGA _ GO

PROPRIETÁRIO:
GERALDO PAULO FERNANDES
PREFEITO MUNICIPAL
ITAPURANGA - GOIÁS

Geraldo Paulo Fernandes:87943166191 Assinado de forma digital por Geraldo Paulo Fernandes:87943166191

AUTORES:
TARSO BARREIRA SILVA:43968589149 Assinado de forma digital por TARSO BARREIRA SILVA:43968589149 Dados: 2026.04.01 16:04:17 -03'00'

Autor.: Tarso Barreira Silva
Engº civil CREA 6.921/D-GO

Conteúdo:
- QUADRO DE FACHADAS

Escala: Indicada

PRANCHA: 02/04