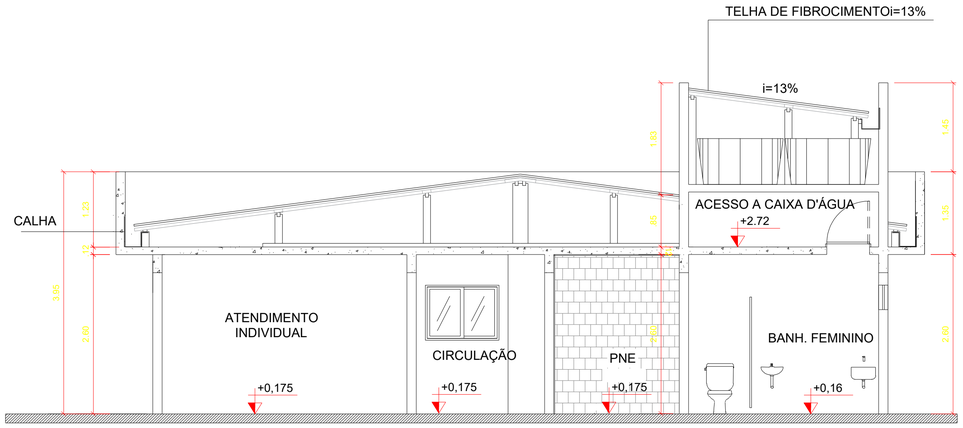

CORTE AA
ESCALA 1:100

DETALHE DE ESQUADRIAS

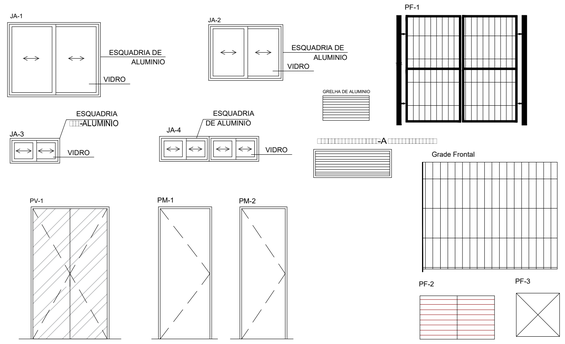

DETALHE ABRIGO GLP :

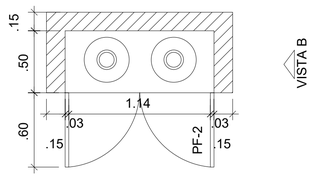

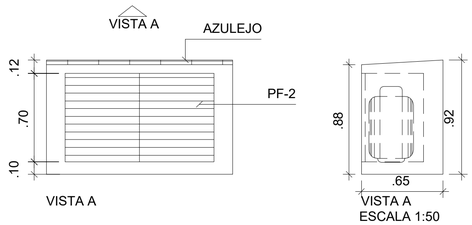

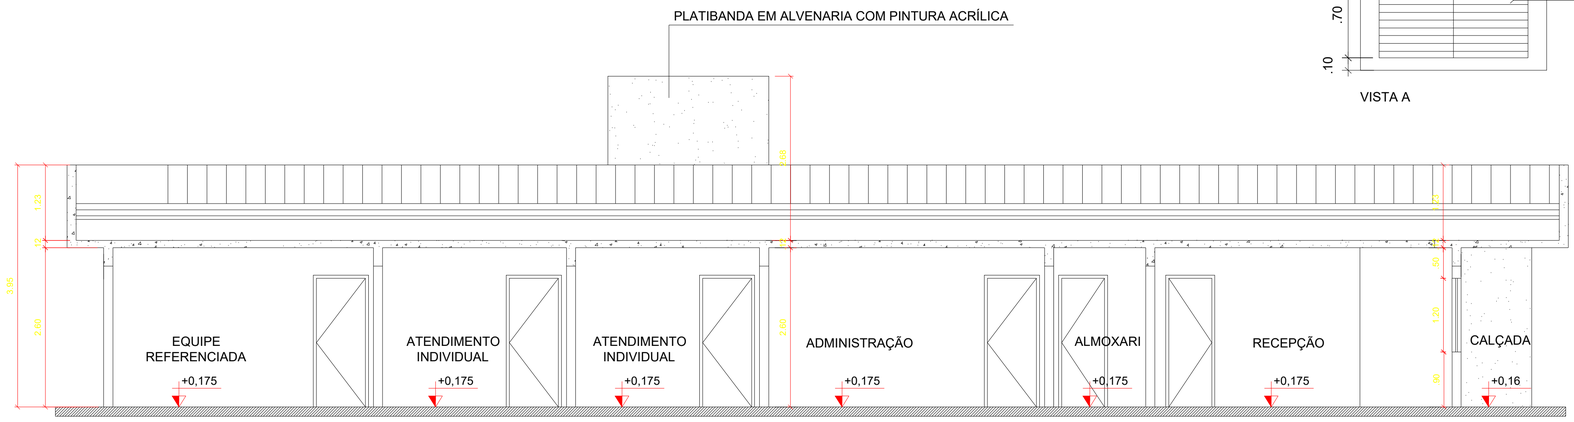

CORTE BB
ESCALA 1:100

ITAPURANGA - GOIÁS

APROVAÇÃO: Geraldo Paulo Fernandes:87943166191 Assinado de forma digital por Geraldo Paulo Fernandes:87943166191

DADOS DO PROJETO:

CONSTRUÇÃO DO CENTRO DE REFERÊNCIA DA ASSISTÊNCIA SOCIAL - CRAS, NO MUNICÍPIO DE ITAPURANGA - GO.

OBRA COM RECURSOS ESTADUAL

ÁREA DO LOTE = 450,00 M2
ÁREA DE CONSTRUÇÃO: 259,51 M2

A R T N° 1020260081868

PROJETO ARQUITETÔNICO

ENDEREÇO OBRA:
RUA 05, QUADRA 20, LOTE 01, AREA A.P.M., VILA BARRINHA, ITAPURANGA _ GO

PROPRIETÁRIO:
GERALDO PAULO FERNANDES
PREFEITO MUNICIPAL
ITAPURANGA - GOIÁS
Geraldo Paulo Fernandes:87943166191 Assinado de forma digital por Geraldo Paulo Fernandes:87943166191

AUTORES:
TARSO BARREIRA SILVA:43968589149 Assinado de forma digital por TARSO BARREIRA SILVA:43968589149 Dados: 2026.04.01 16:08:06 -03'00'
Autor.: Tarso Barreira Silva
Engº civil CREA 6.921/D-GO

Conteúdo:
- CORTES
- DETALHAMENTO

Escala: Indicada

PRANCHA: 04/04

PADRÃO DE IMPRESSÃO

COR / LAYER	COR TRAÇO	ESPESSURA
VERDE	253	0,13
AMARELO	254	0,15
VERMELHO	253	0,18
BRANCO	255	0,20
AZUL	253	0,13
CINZA 100	254	0,08
CINZA 050		
10	10	0,50
20	20	0,70
30	30	
110	110	0,25
134	134	0,30
170	170	0,40