


CRAS 750 - AR CONDICIONADO
ESCALA 1:50

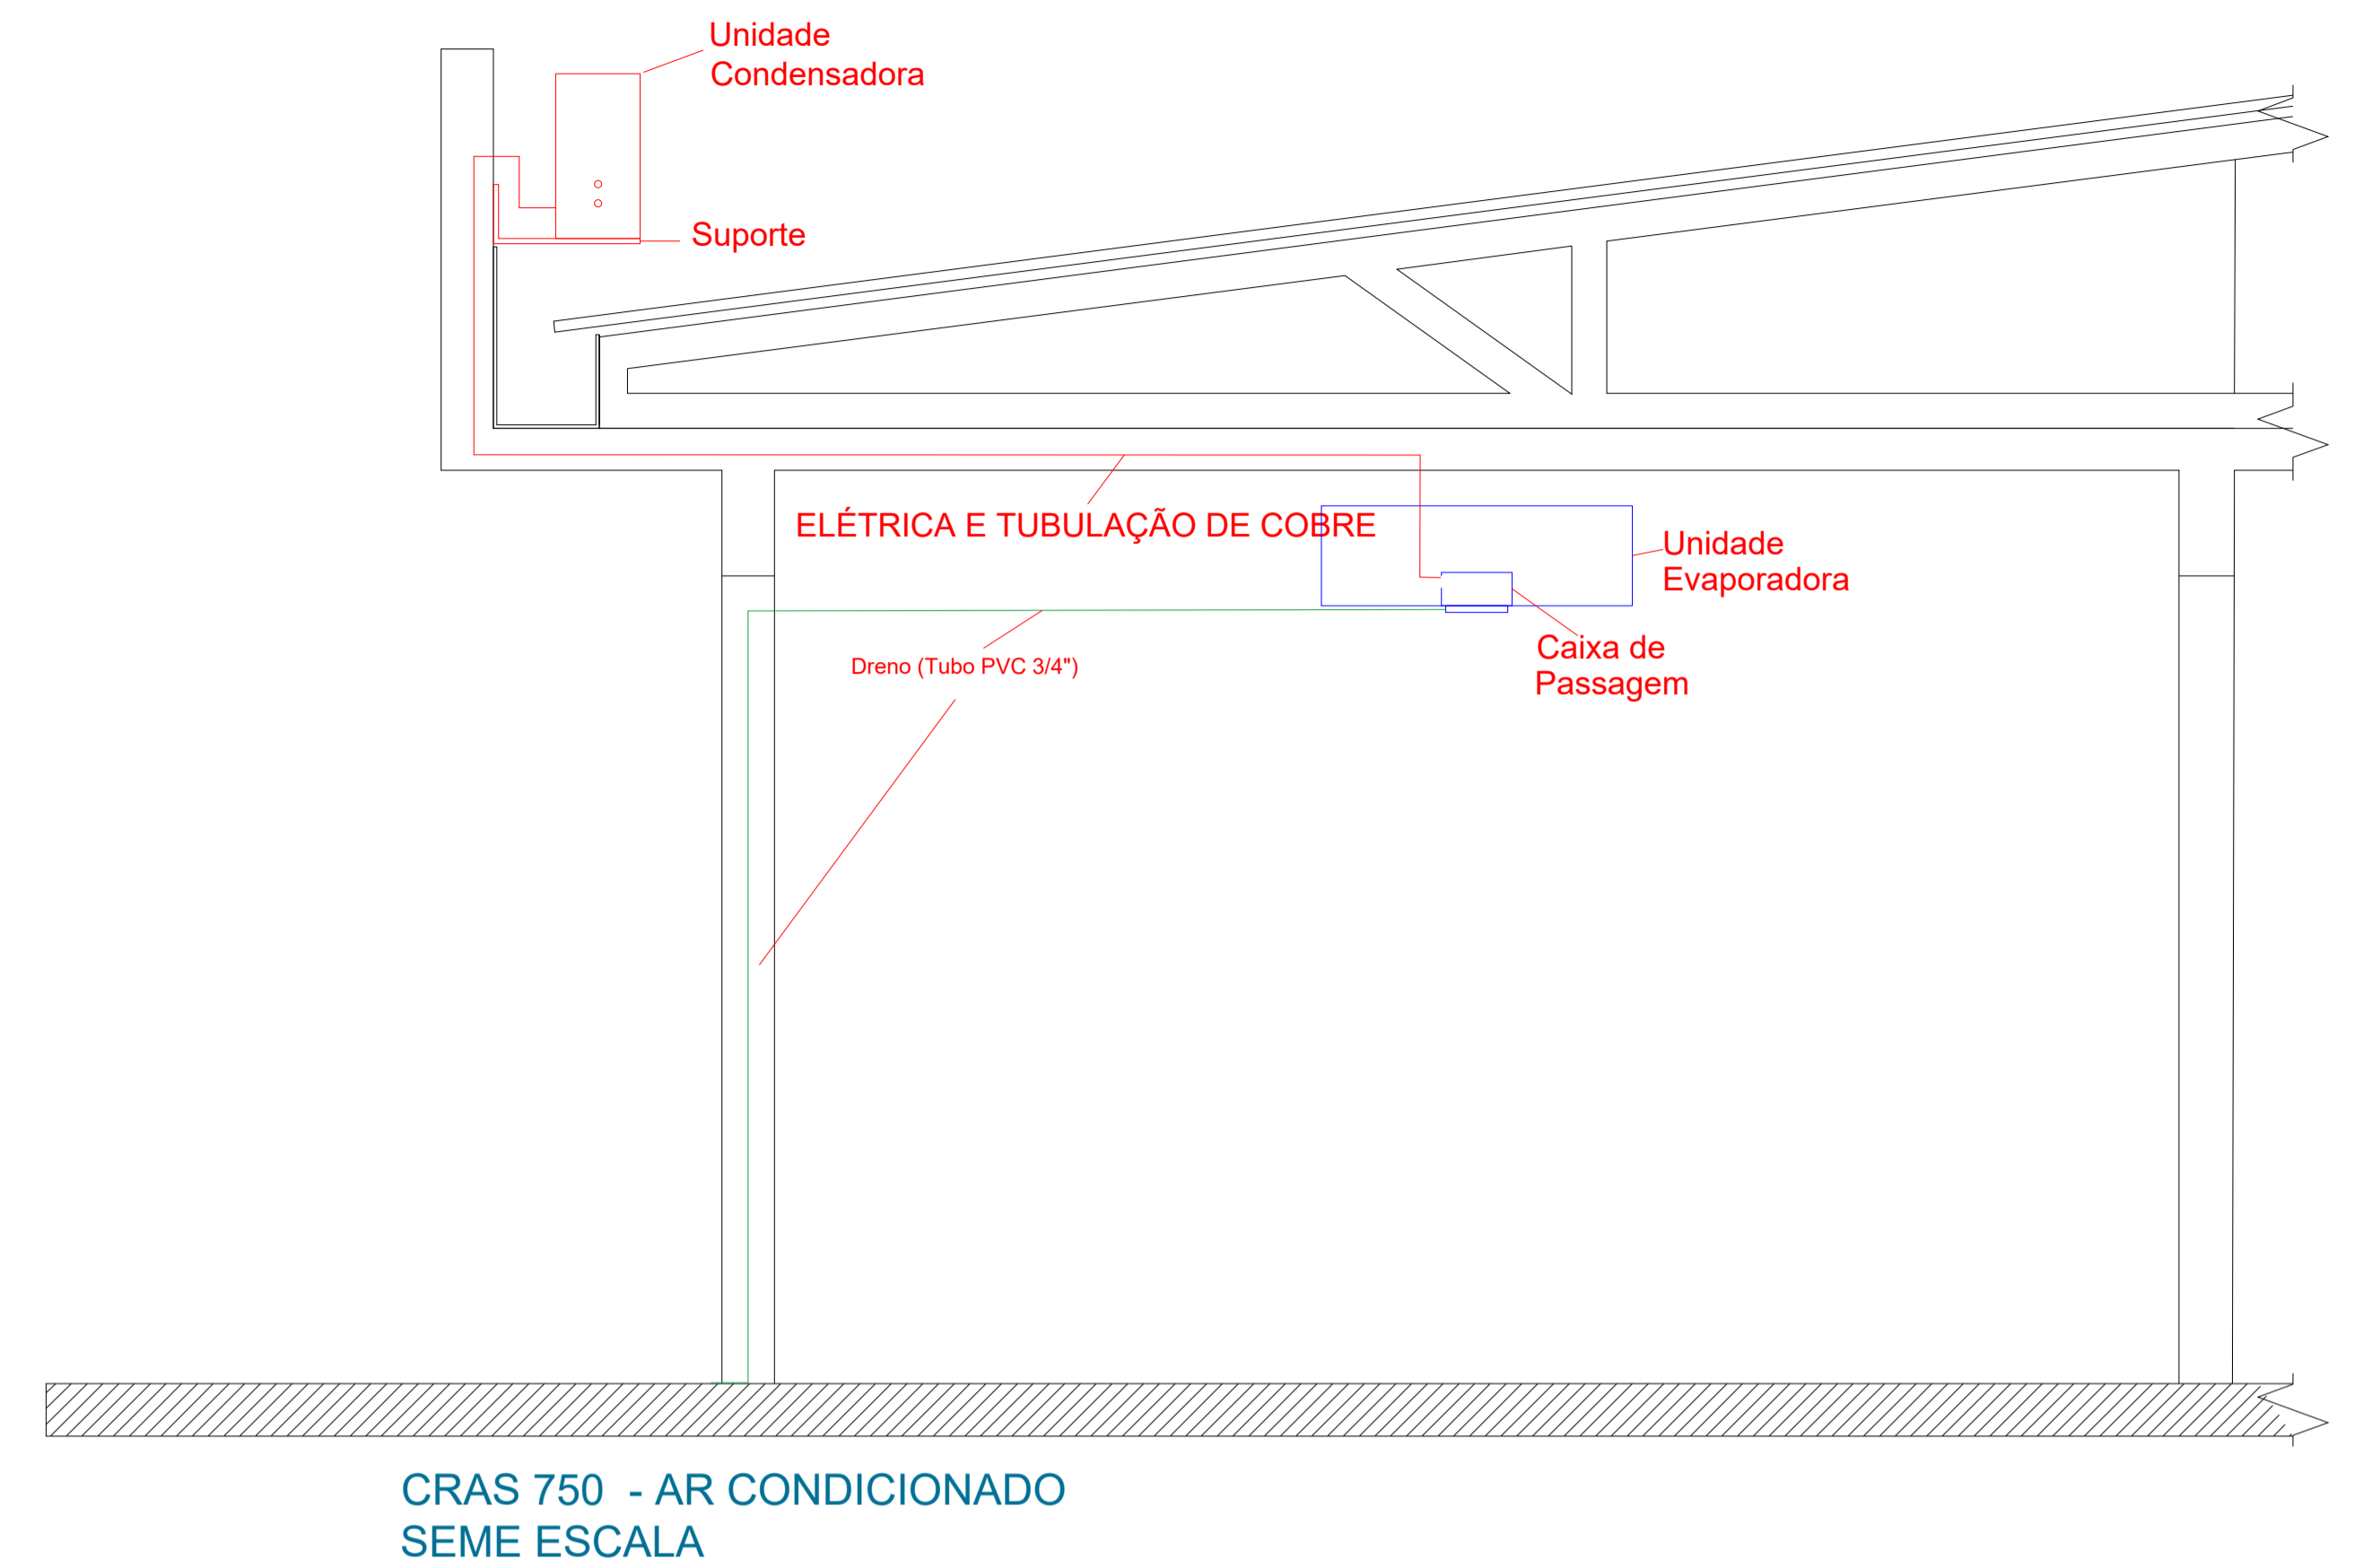

ITAPURANGA - GOIÁS

APROVAÇÃO: **Geraldo Paulo Fernandes:87943166191** Assinado de forma digital por Geraldo Paulo Fernandes:87943166191

DADOS DO PROJETO:
CONSTRUÇÃO DO CENTRO DE REFERÊNCIA DA ASSISTÊNCIA SOCIAL - CRAS, NO MUNICÍPIO DE ITAPURANGA - GO.

OBRA COM RECURSOS ESTADUAL

ÁREA DO LOTE = 450,00 M2
ÁREA DE CONSTRUÇÃO: 259,51 M2

ART N° 1020260081868

ENDEREÇO OBRA:
RUA 05, QUADRA 20, LOTE 01, AREA A.P.M., VILA BARRINHA, ITAPURANGA _ GO

PROPRIETÁRIO: **Geraldo Paulo Fernandes:87943166191** Assinado de forma digital por Geraldo Paulo Fernandes:87943166191

GERALDO PAULO FERNANDES
PREFEITO MUNICIPAL
ITAPURANGA - GOIÁS

AUTORES:
TARSO BARREIRA SILVA:43968589149 Assinado de forma digital por TARSO BARREIRA SILVA:43968589149
Data: 2026.04.01 16:09:42 -03'00'
9
Autor: Tarso Barreira Silva
Engº civil CREA 6.921/D-GO

Conteúdo:
- PROJETO DE AR CONDICIONADO

PROJETO DE AR CONDICIONADO

Escala:
Indicada

PRANCHA:
01/01