


### ALTURA DOS PONTOS DE AGUA

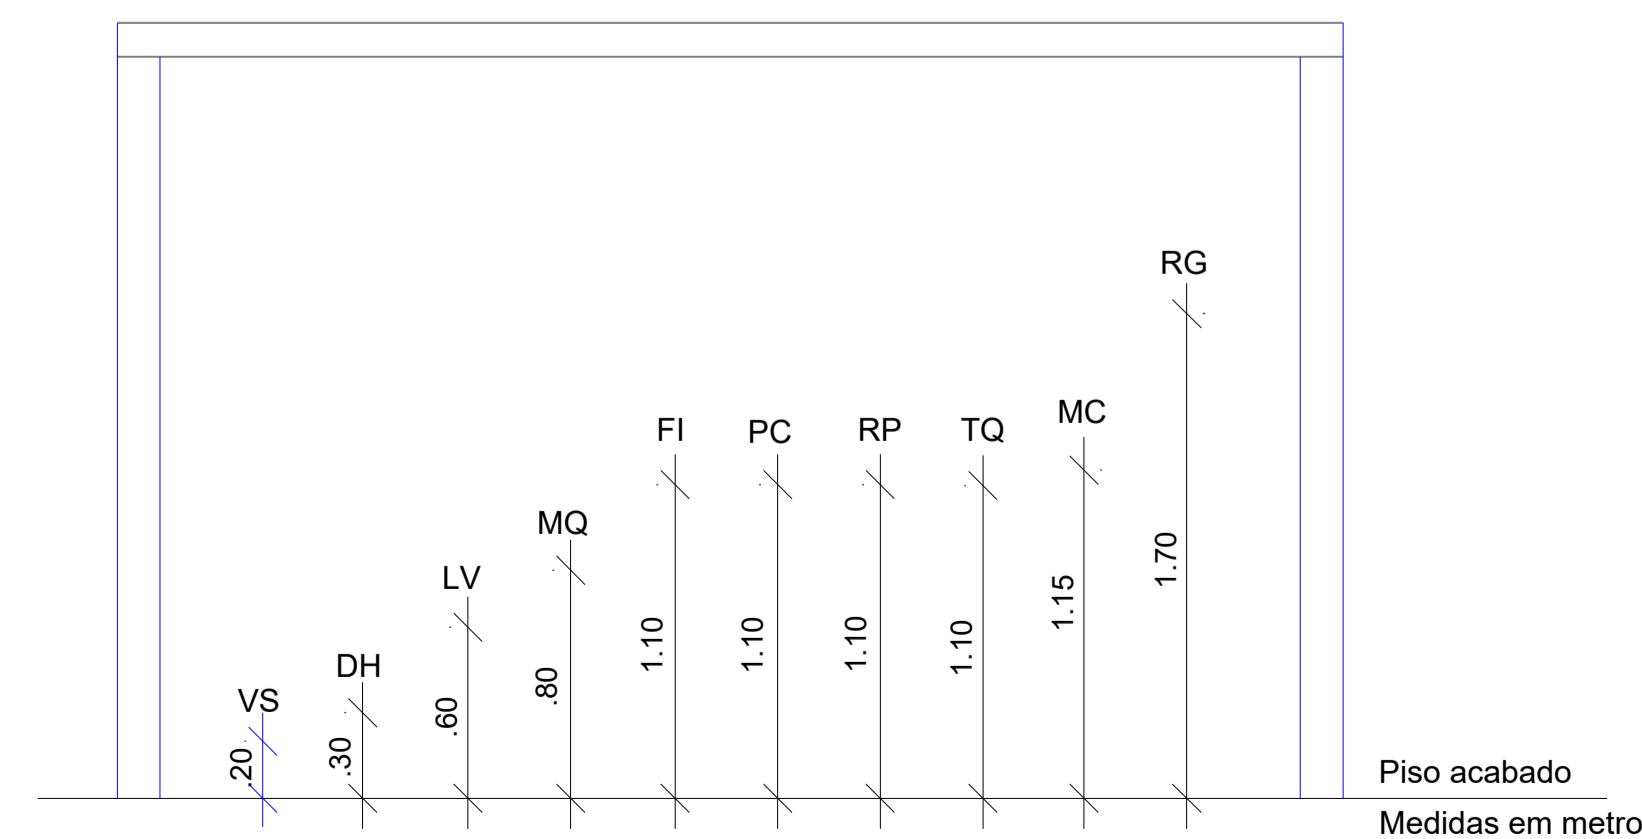

## ITAPURANGA - GOIÁS

APROVAÇÃO: **Geraldo Paulo Fernandes:87943166191** Assinado de forma digital por Geraldo Paulo Fernandes:87943166191

DADOS DO PROJETO:  
CONSTRUÇÃO DO CENTRO DE REFERÊNCIA DA ASSISTÊNCIA SOCIAL - CRAS, NO MUNICÍPIO DE ITAPURANGA - GO.

OBRA COM RECURSOS ESTADUAL

ÁREA DO LOTE = 450,00 M2  
ÁREA DE CONSTRUÇÃO: 259,51 M2

**A R T N° 1020260081868**

ENDEREÇO OBRA:  
RUA 05, QUADRA 20, LOTE 01, AREA A.P.M., VILA BARRINHA, ITAPURANGA \_ GO

PROPRIETÁRIO:  
**Geraldo Paulo Fernandes:87943166191** Assinado de forma digital por Geraldo Paulo Fernandes:87943166191

AUTORES:  
**TARSO BARREIRA SILVA:43968589149** Assinado de forma digital por TARSO BARREIRA SILVA:43968589149  
49  
Dados: 2026.04.01 16:08:52 -03'00'

Conteúdo:  
- PROJETO HIDROSSANITARIO, FOLHA 02

Escala:  
Indicada

PRANCHA:  
**02/02**

**PROJETO HIDRAULICO**