

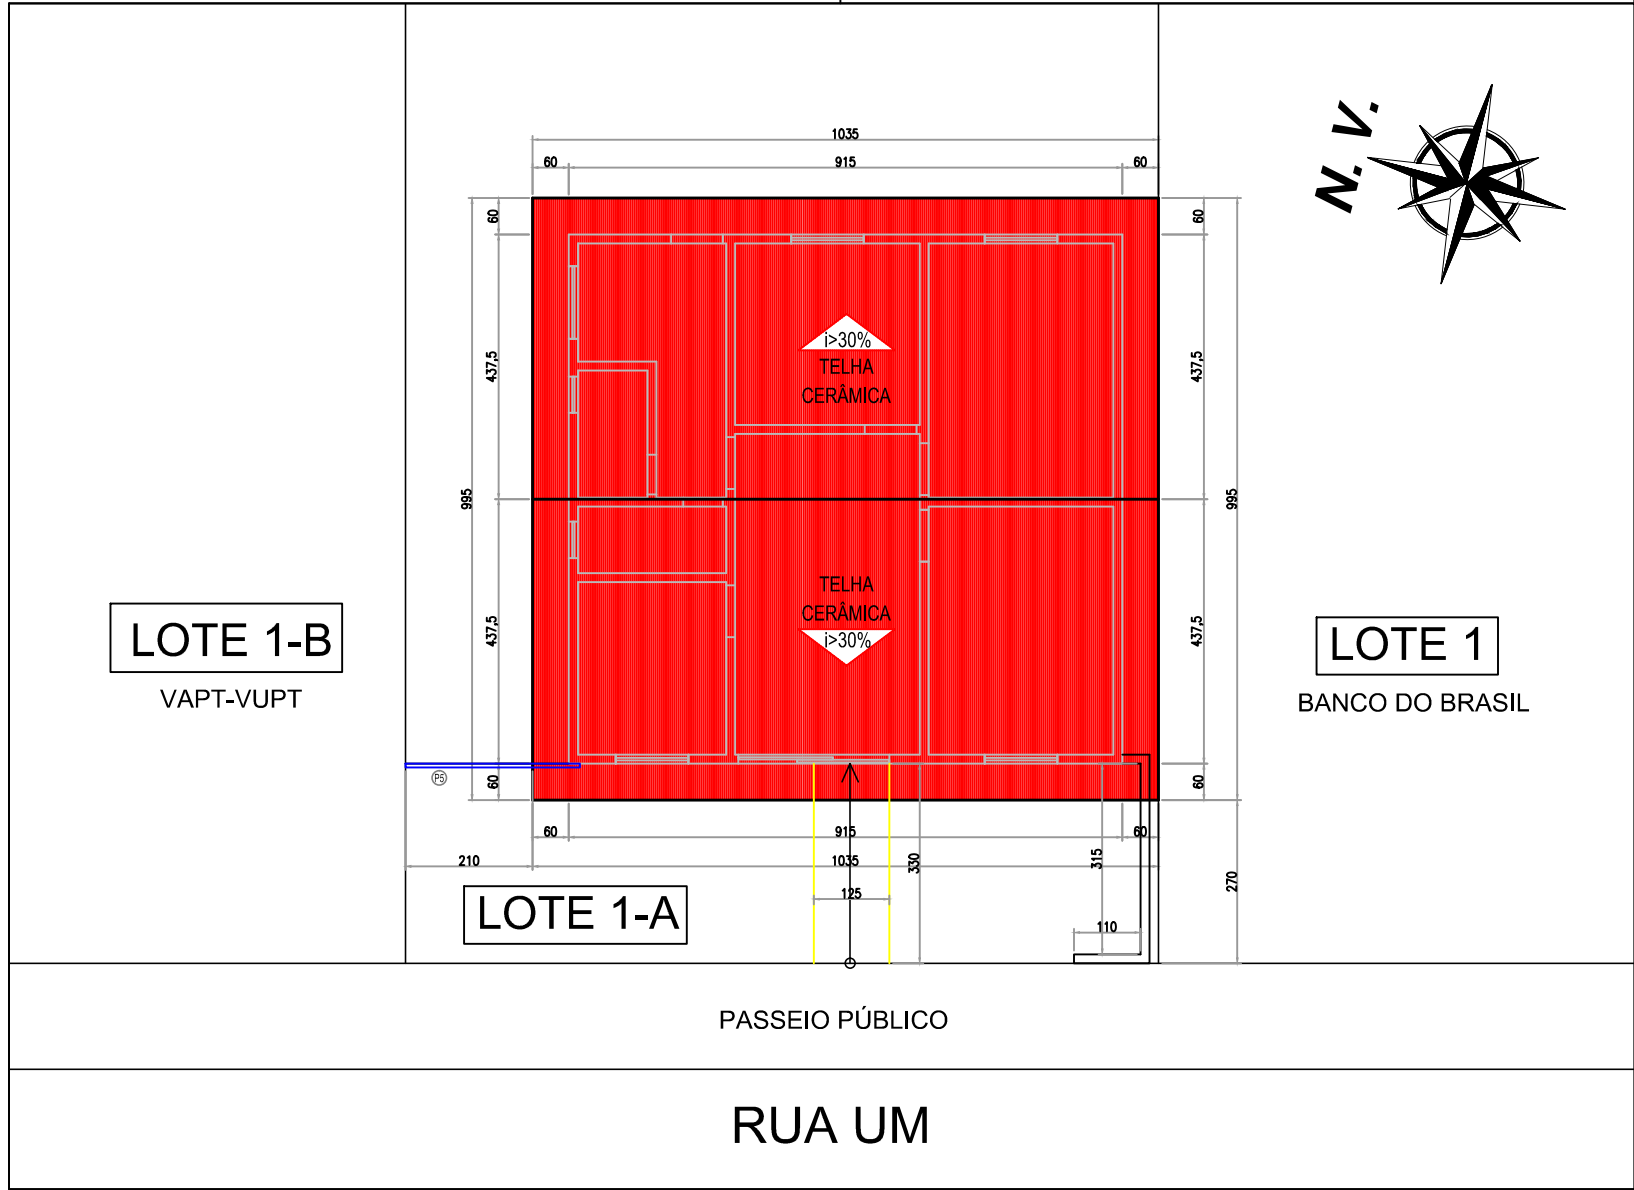


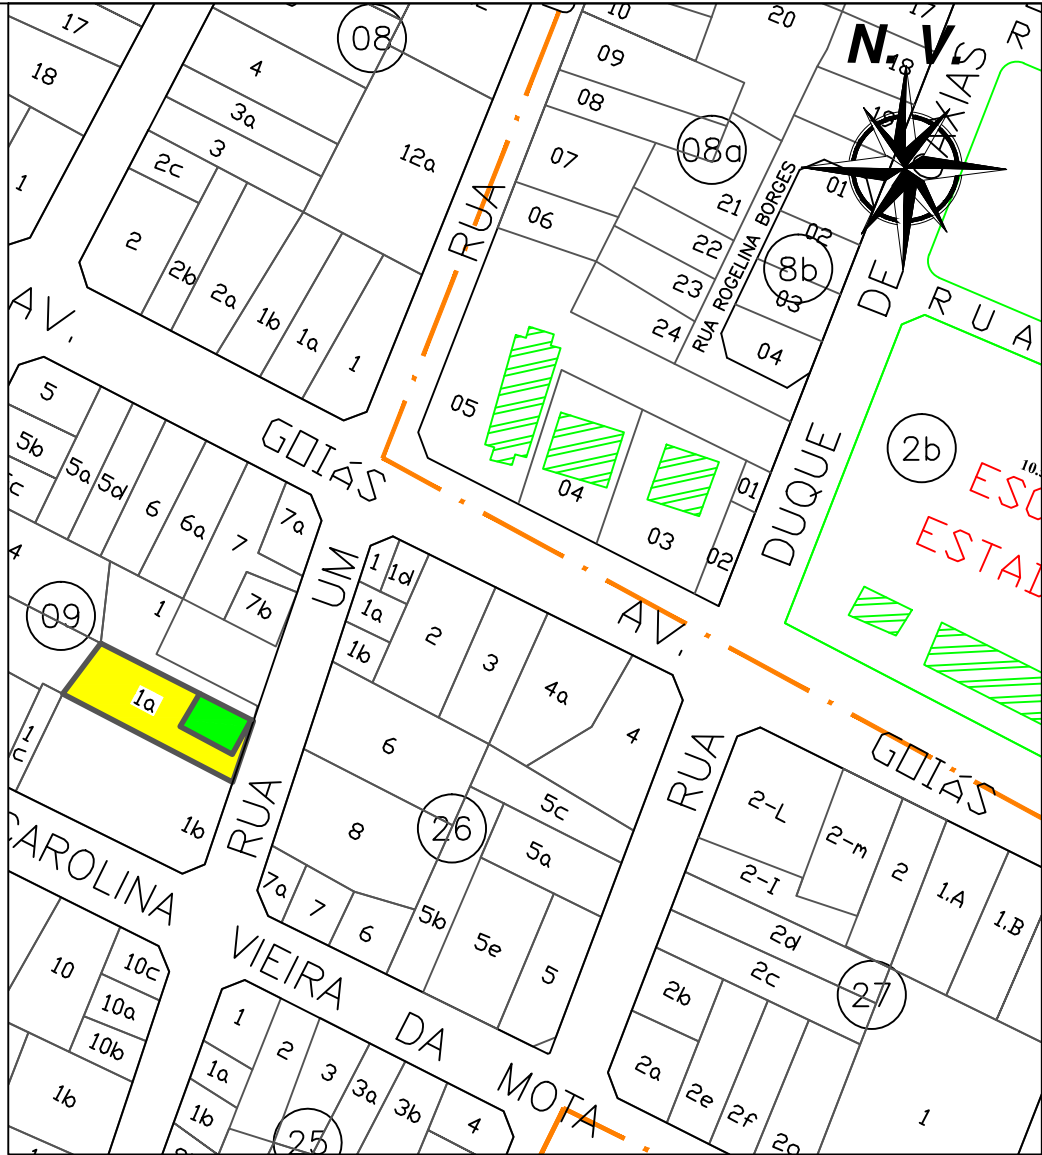

LOCAÇÃO/COBERTURA
ESC.: 1:125

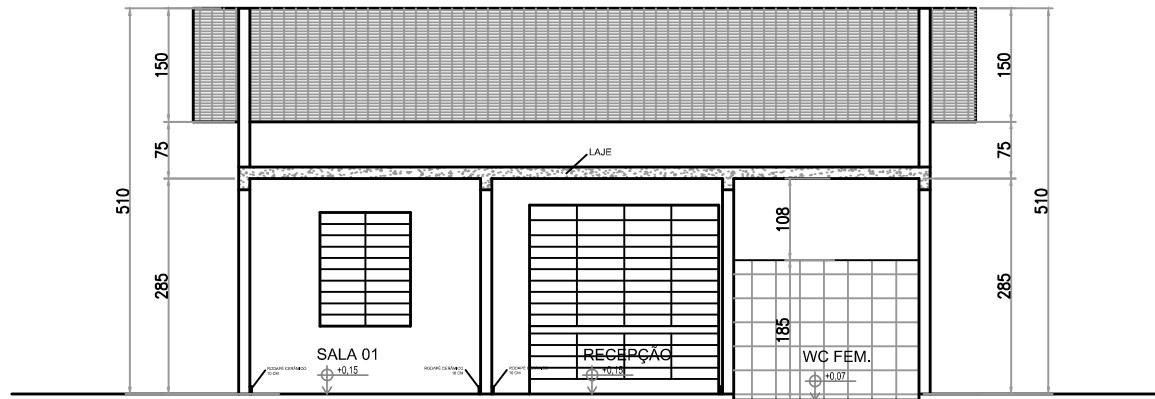

PLANTA DE SITUAÇÃO
ESC.: 1:100

QUADRO DE ABERTURAS-ESQUADRIAS				
JANELA	DIMENSÃO	MATERIAL	TIPO	QTDE
P1	80x210	MADEIRA	ABRIR 1FL	05
P2	60x210	MADEIRA	ABRIR 1FL	02
P3	80x210	METÁLICA	ABRIR 1FL	01
P4	250x240	VIDRO/ METÁLICA	CORRER 2 FL	01
P5	270x160	PORTÃO METÁLICO	CORRER 1 FL	01
J1	120x150x90	VIDRO/ METÁLICA	ABRIR 2 FL	05
J2	60x60x190	VIDRO/ METÁLICA	MAXIM-AR 2FL	02

LEVANTAMENTO TÉCNICO DE EDIFICAÇÃO

PROPRIETÁRIO: MUNICÍPIO DE BOM JESUS-GO CNPJ.: 01.149.624/0001-38	CONTEÚDO: LOCAÇÃO/COBERTURA, CORTE AA E PLANTA DE SITUAÇÃO.		
	ÁREA: CONSTRUÍDA.....80,06 M ²		
OBRA: REFORMA PRÉDIO DA EMATER – BOM JESUS/GO END.: RUA UM, QUADRA 09, LOTE 01-B, N° 147, CENTRO, BOM JESUS-GO	TÍTULO: PROJETO BÁSICO ARQUITETÔNICO		FOLHA:
	ESCALA: INDICADA	DATA: FEV/2025	02/02
RESP. TÉCNICO: ENG° MARCOS ROGÉRIO PEREIRA REIS CREA-GO 1018690956/D			