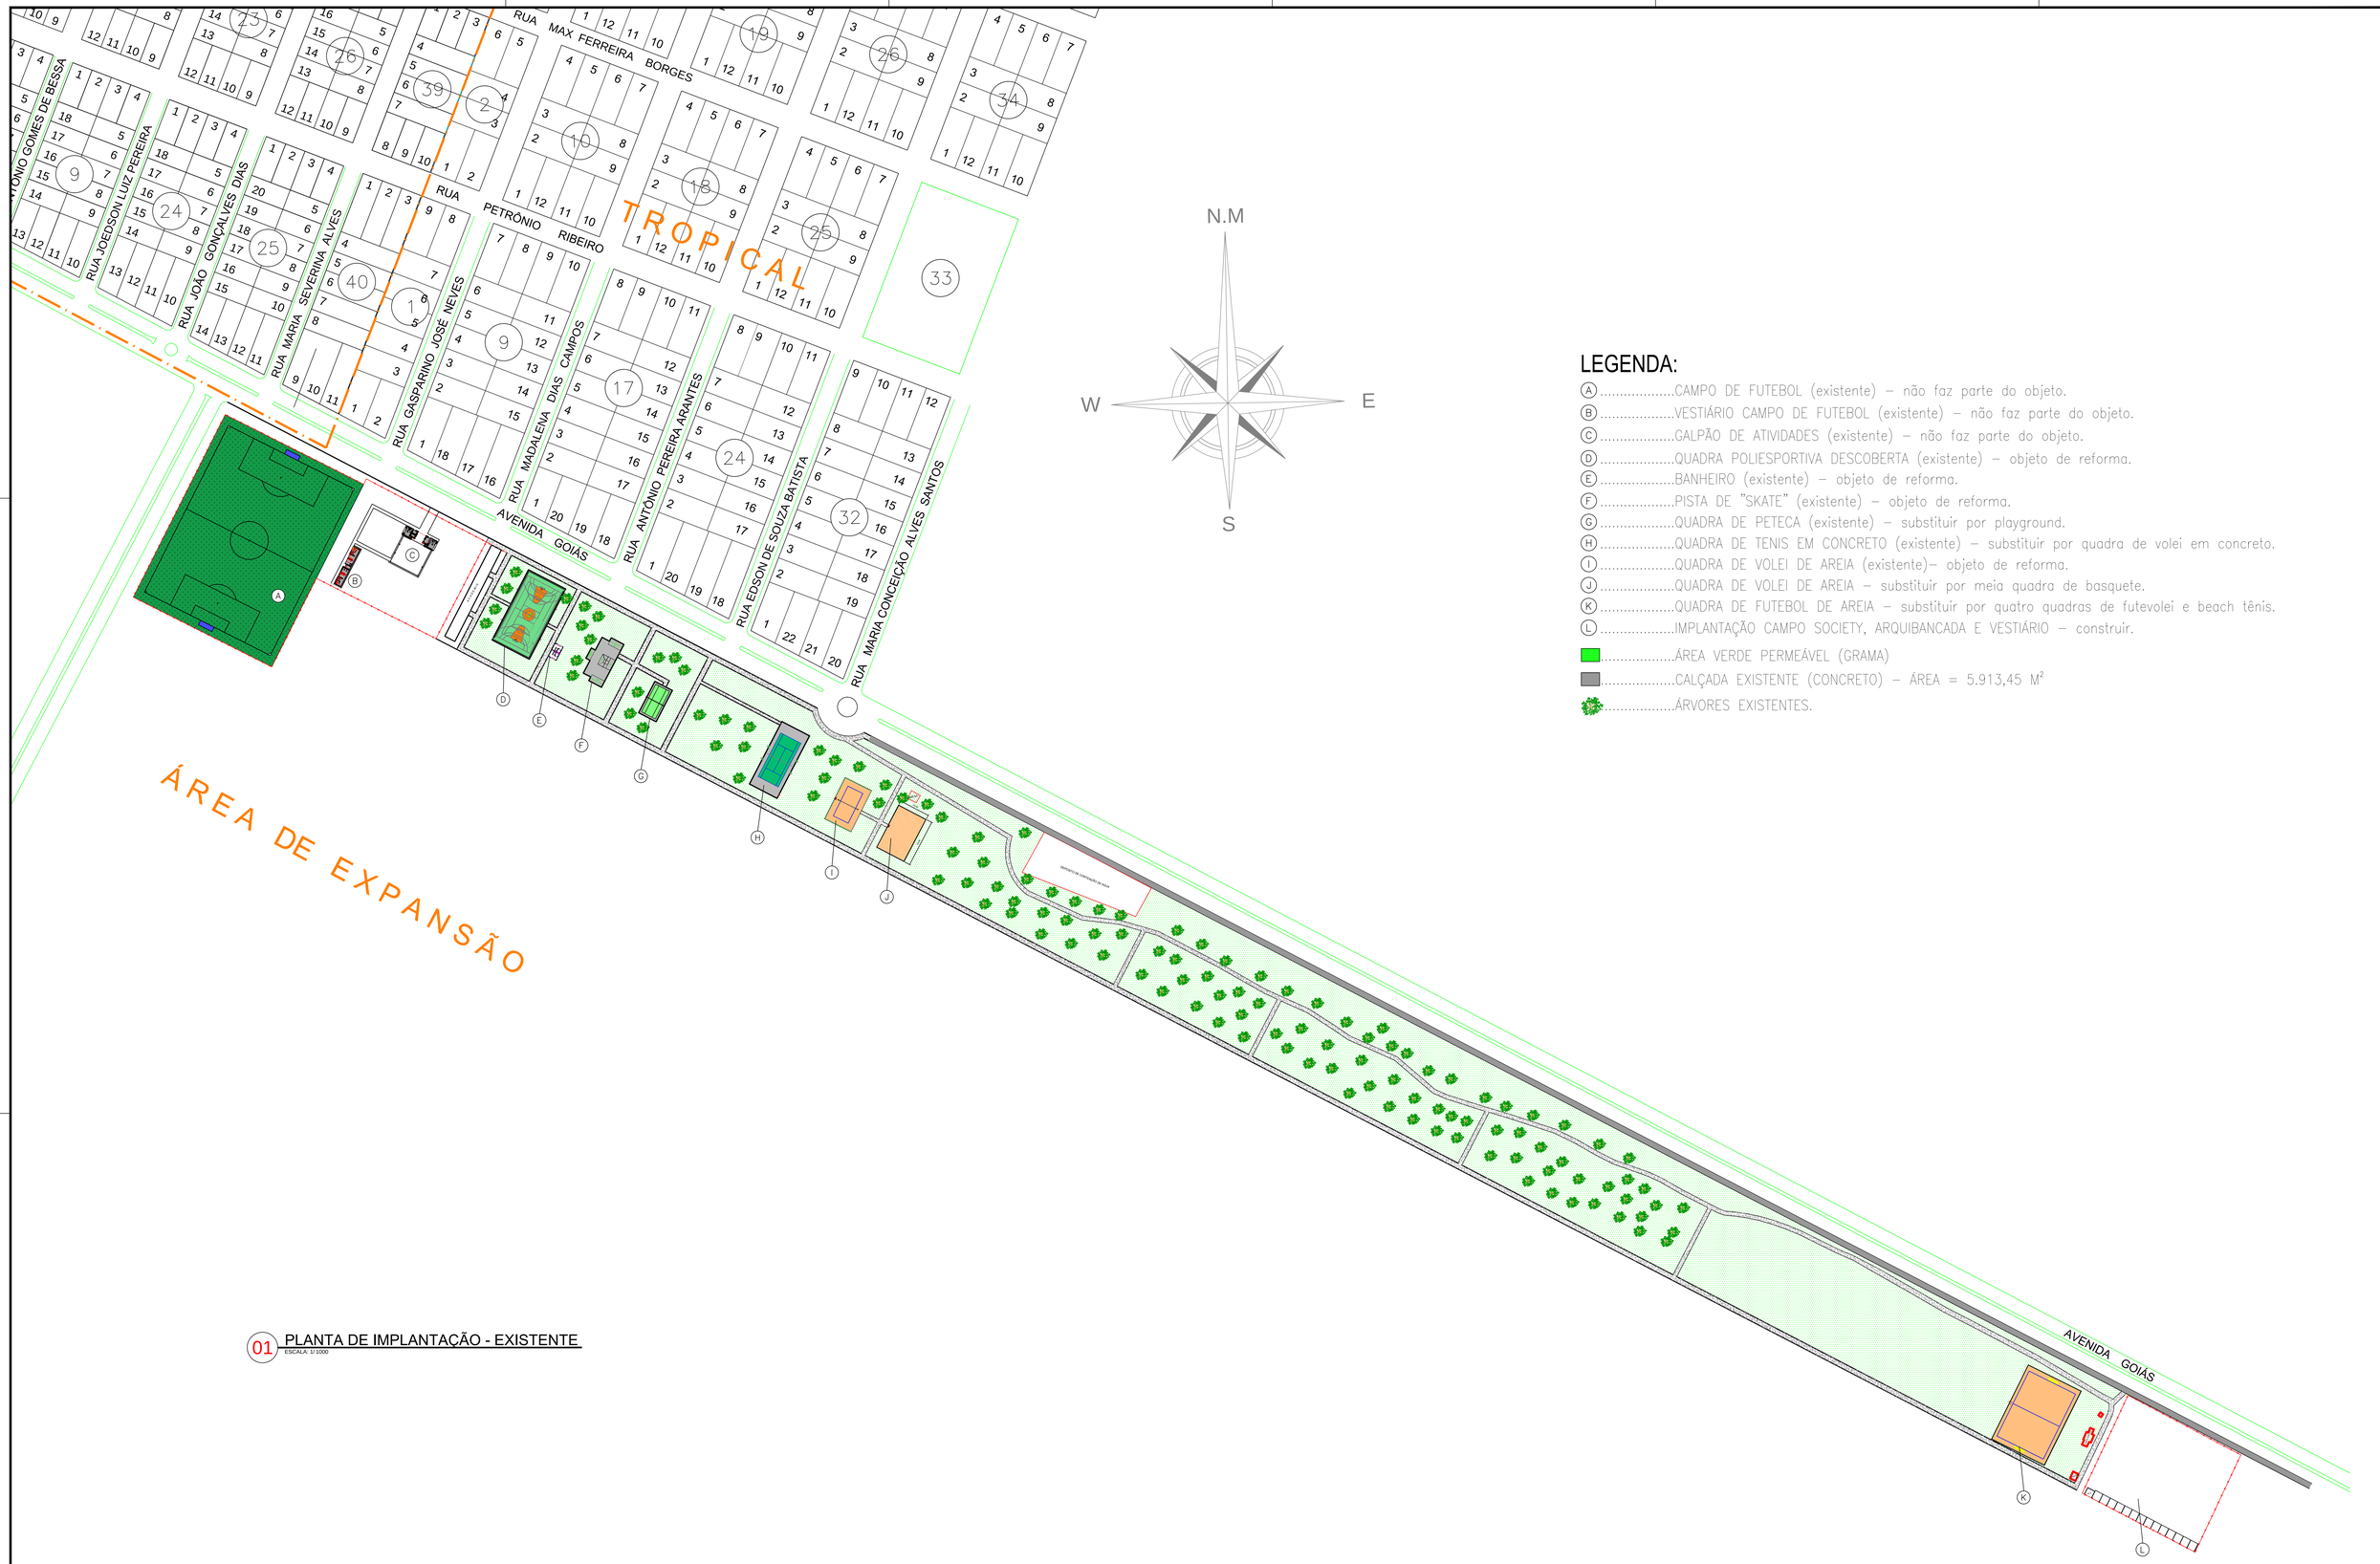

LEGENDA:

- (A) .....CAMPO DE FUTEBOL (existente) – não faz parte do objeto.
- (B) .....VESTIÁRIO CAMPO DE FUTEBOL (existente) – não faz parte do objeto.
- (C) .....GALPÃO DE ATIVIDADES (existente) – não faz parte do objeto.
- (D) .....QUADRA POLIESPORTIVA DESCOBERTA (existente) – objeto de reforma.
- (E) .....BANHEIRO (existente) – objeto de reforma.
- (F) .....PISTA DE "SKATE" (existente) – objeto de reforma.
- (G) .....QUADRA DE PETECA (existente) – substituir por playground.
- (H) .....QUADRA DE TENIS EM CONCRETO (existente) – substituir por quadra de volei em concreto.
- (I) .....QUADRA DE VOLEI DE AREIA (existente)– objeto de reforma.
- (J) .....QUADRA DE VOLEI DE AREIA – substituir por meia quadra de basquete.
- (K) .....QUADRA DE FUTEBOL DE AREIA – substituir por quatro quadras de futevolei e beach tênis.
- (L) .....IMPLANTAÇÃO CAMPO SOCIETY, ARQUIBANCADA E VESTIÁRIO – construir.
- .....ÁREA VERDE PERMEÁVEL (GRAMA)
- .....CALÇADA EXISTENTE (CONCRETO) – ÁREA = 5.913,45 M²
- .....ÁRVORES EXISTENTES.

01 PLANTA DE IMPLANTAÇÃO - EXISTENTE

ESCALA: 1/ 1000

EDIÇÃO	DATA	HISTÓRICO	AUTORIA	VERIFICAÇÃO	APROVAÇÃO

NOTAS

1 – DIMENSÕES E COTAS E DIÂMETROS EM METROS, EXCETO ONDE ONDE SE ENCONTRA OUTRA INDICAÇÃO.

2 – A APROVAÇÃO DESTE PROJETO NÃO IMPLICA NO RECONHECIMENTO, POR PARTE DA PREFEITURA MUNICIPAL DO DIREITO DE PROPRIEDADE DO TERRENO E NEM EXIME O PROJETISTA DE SUA RESPONSABILIDADE SOBRE O MESMO.

3 – ESTE MATERIAL É DE NATUREZA PARTICULAR. NÃO PODENDO SER REPRODUZIDO OU UTILIZADO POR TERCEIROS SEM AUTORIZAÇÃO PREVIA DO AUTOR, RESPONDENDO O INFRATOR POR PERDAS E DANOS.

APROVAÇÃO

QUANTIDADE

1 - QUADRA POLIESPORTIVA	760,00 M²
2 - BANHEIRO	32,71 M²
3 - PISTA DE SKATE	382,00 M²
4 - PLAYGROUND	170,00 M²
5 - QUADRA DE VOLEI EM CONCRETO	512,00 M²
6 - QUADRA DE VOLEI DE AREIA	318,00 M²
7 - MEIA QUADRA DE BASQUETE	252,00 M²
8 - QUADRA DE FUTEVOLEI E BEACH TÊNIS	1.140,00 M²
9 - IMPLANTAÇÃO CAMPO SOCIETY	5.922,00 M²
10 - PISTA DE CAMINHADA	5.913,00 M²
ÁREA TOTAL CONSTRUÍDA	12.996,50 M²

PROJETO

ASSINATURA: DANIEL VIEIRA RAMOS JUNIOR:02433706106 — Assinado de forma digital por DANIEL VIEIRA RAMOS JUNIOR:02433706106 Dados: 2026.04.01 15:25:42 -03'00'

MUNICÍPIO DE BOM JESUS DE GOIÁS
CNPJ: 01.149.624/0001-38

MARCOS ROGERIO PEREIRA REIS:05266113162 — Assinado de forma digital por MARCOS ROGERIO PEREIRA REIS:05266113162 Dados: 2026.04.01 15:25:42 -03'00'

MARCOS ROGÉRIO PEREIRA REIS
ENGENHEIRO CIVIL CREA 1018690954/D-GO

PREFEITURA MUNICIPAL DE BOM JESUS DE GOIÁS

CONVÊNIO: 982449/2025	LOCAL / MUNICÍPIO: BOM JESUS DE GOIÁS – GO	ORIGEM: OBRA 01	
DATA: 20/03/2026	TÍTULO: PROJETO EXECUTIVO	N. ORIGEM: 01-01/2026	
LEVANT. TOPOGRÁFICO: LUIS MARCOS	REFORMA DO PARQUE AMBIENTAL "SEBASTIÃO VIEIRA RAMOS".	REVISÕES (ALTERAÇÕES): 01	
PROJETO: MARCOS ROGÉRIO P. REIS	ENDEREÇO: AV. GOIÁS, S/N – ÁREA VERDE – BOM JESUS DE GOIÁS-GO.	Nº CONTROLE: 01	
DESENHO: MARCOS ROGÉRIO P. REIS	ARQUITETURA	ESCALA: INDICADA	
	PLANTA DE IMPLANTAÇÃO DOS ELEMENTOS EXISTENTES.	FOLHA: 01 – 10	
		IDENTIFICAÇÃO: EDUCAÇÃO, ESPORTES E LAZER	