
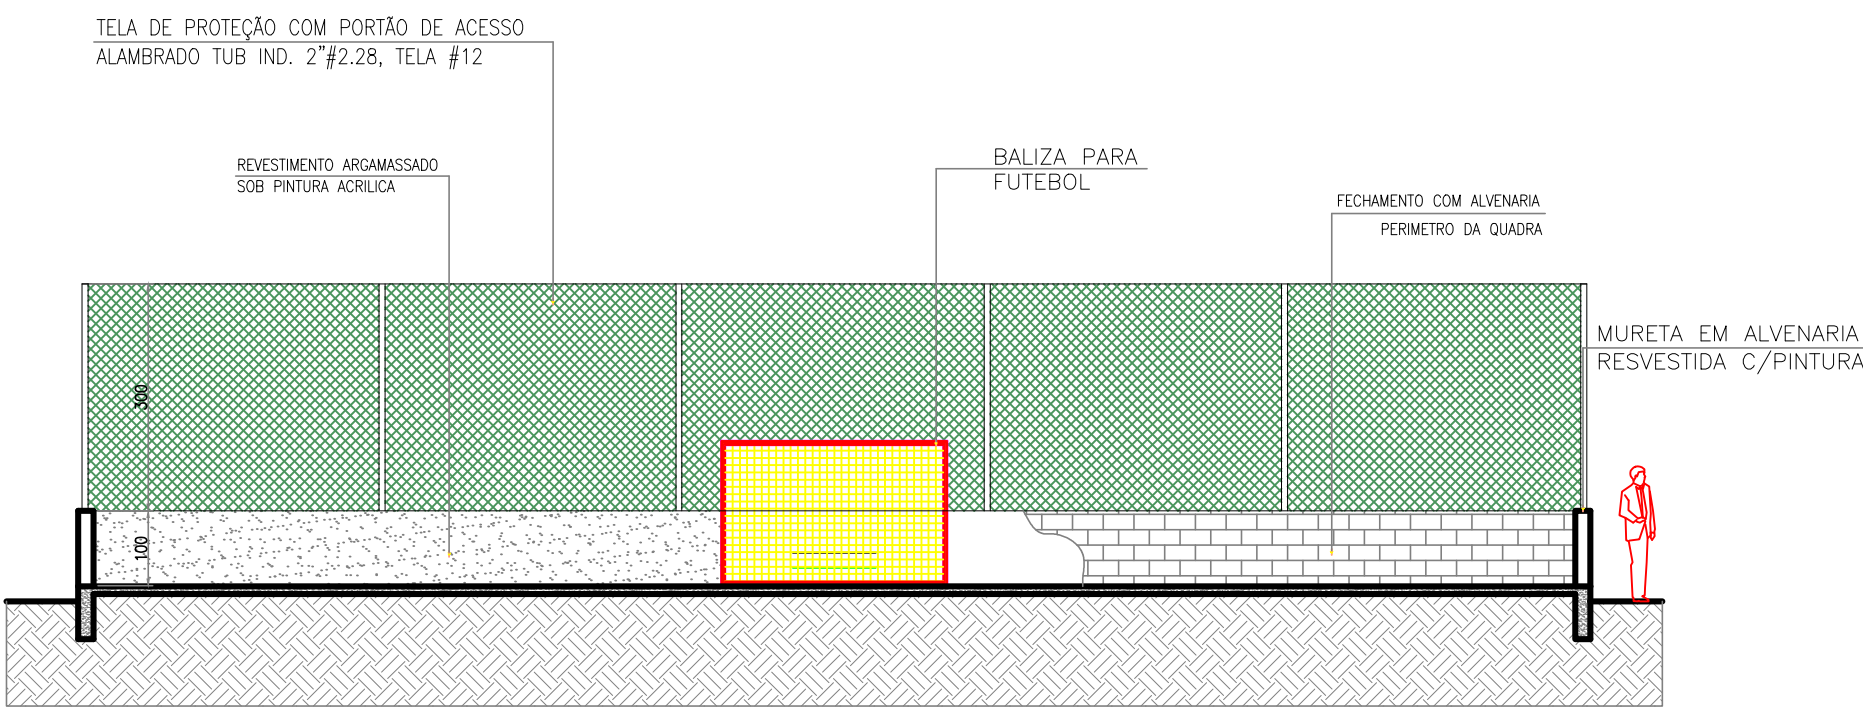


PLANTA BAIXA QUADRA POLIESPORTIVA  
ESC.: 1:100

PLANTA BAIXA – DEMARCAÇÃO DO PISO  
ESC.: 1:100

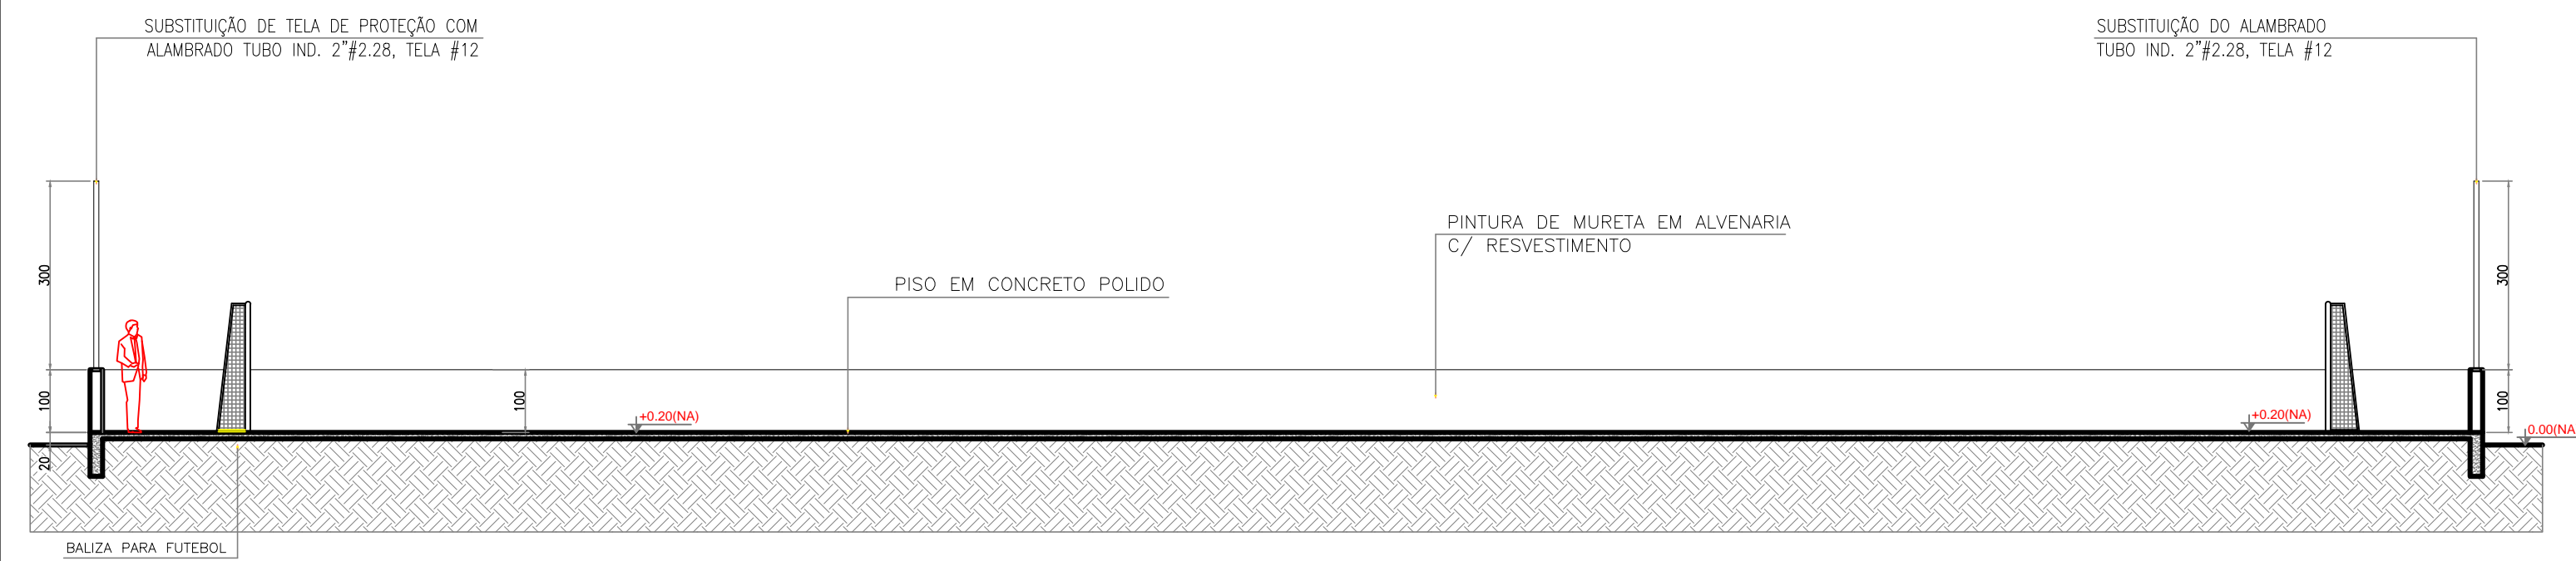

CORTE AA – QUADRA POLIESPORTIVA  
ESC.: 1:100

CORTE BB – QUADRA POLIESPORTIVA  
ESC.: 1:100

- SERVIÇOS A SEREM EXECUTADOS (ITEM D – QUADRA POLIESPORTIVA DESCOBERTA – REFORMA):
- 1 – PINTURA DA MURETA, DO ALAMBRADO E DAS TRAVES DE FUTSAL.
  - 2 – SUBSTITUIÇÃO DA TELA DO ALAMBRADO DA FRENTE E SUBSTITUIÇÃO DO ALAMBRADO DO FUNDO.
  - 3 – PEQUENOS REPAROS NA MURETA.
  - 4 – LIMPEZA DO PISO DE CONCRETO.

EDIÇÃO	DATA	HISTÓRICO	AUTORIA	VERIFICAÇÃO	APROVAÇÃO	NOTAS	APROVAÇÃO	QUANTIDADE (M²)	PROJETO	PREFEITURA MUNICIPAL DE BOM JESUS DE GOIÁS		
						1 - DIMENSÕES E COTAS E DIÂMETROS EM CENTÍMETROS, EXCETO ONDE SE ENCONTRA OUTRA INDICAÇÃO.		1-QUADRA POLIESPORTIVA.....760,00 M²	ASSINATURA:	CONVENIO: 982449/2025	LOCAL / MUNICÍPIO BOM JESUS DE GOIÁS - GO	ORIGEM: OBRA 01
						2 - A APROVAÇÃO DESTA PROJETO NÃO IMPLICA NO RECONHECIMENTO, POR PARTE DA PREFEITURA MUNICIPAL DO DIREITO DE PROPRIEDADE DO TERRENO E NEM EXIME O PROJETISTA DE SUA RESPONSABILIDADE SOBRE O MESMO.		2-BANHEIRO.....32,71 M²		DATA: 20/03/2026	TÍTULO: PROJETO EXECUTIVO	N. ORGEM 01-01/2026
						3 - ESTE MATERIAL E DE NATUREZA PARTICULAR, NÃO PODENDO SER REPRODUZIDO OU UTILIZADO POR TERCEIROS SEM AUTORIZAÇÃO PREVIA DO AUTOR, RESPONDENDO O INFRATOR POR PERDAS E DANOS.		3-PISTA DE SKATE.....360,00 M²		LEVANT. TOPOGRÁFICO:	REFORMA DO PARQUE AMBIENTAL "SEBASTIÃO VIEIRA RAMOS".	HISTÓRICO (ALTERAÇÃO): 01
								4-PLAYGROUND.....170,00 M²		LUIS MARCOS	ENDEREÇO: AV. GOIÁS, S/N - ÁREA VERDE - BOM JESUS DE GOIÁS - GO.	N. CONTROLE 01
								5-QUADRA DE VOLEIEM CONCRETO.....510,00 M²		PROJETO:	ARQUITETURA	ESCALA: INDICADA
								6-QUADRA DE VÔLEI DE AREIA.....518,88 M²		MARCOS ROGÉRIO P. REIS	INDICAÇÃO DOS ELEMENTOS DA QUADRA POLIESPORTIVA DESCOBERTA (REFORMA).	FOLHA: 03-10
								7-MEIA QUADRA DE BASQUETE.....256,00 M²		DESENHO:		IDENTIFICAÇÃO: EDUCAÇÃO, ESPORTES E LAZER
								8-QUADRA DE FUTEVÔLEI E BEACH TENIS.....1.140,00 M²		MARCOS ROGÉRIO PEREIRA REIS		
								9-IMPLANTAÇÃO CAMPO SOCIETY.....3.003,95 M²		ENGENHEIRO CIVIL CREA 1018690956/D-GO		
								10-PISTA DE CAMINHADA.....5.913,95 M²				
								ÁREA TOTAL CONSTRUÍDA.....12.986,55 M²				