


VISTA 1


PLANTA BAIXA – BANHEIRO

ESC.: 1:50

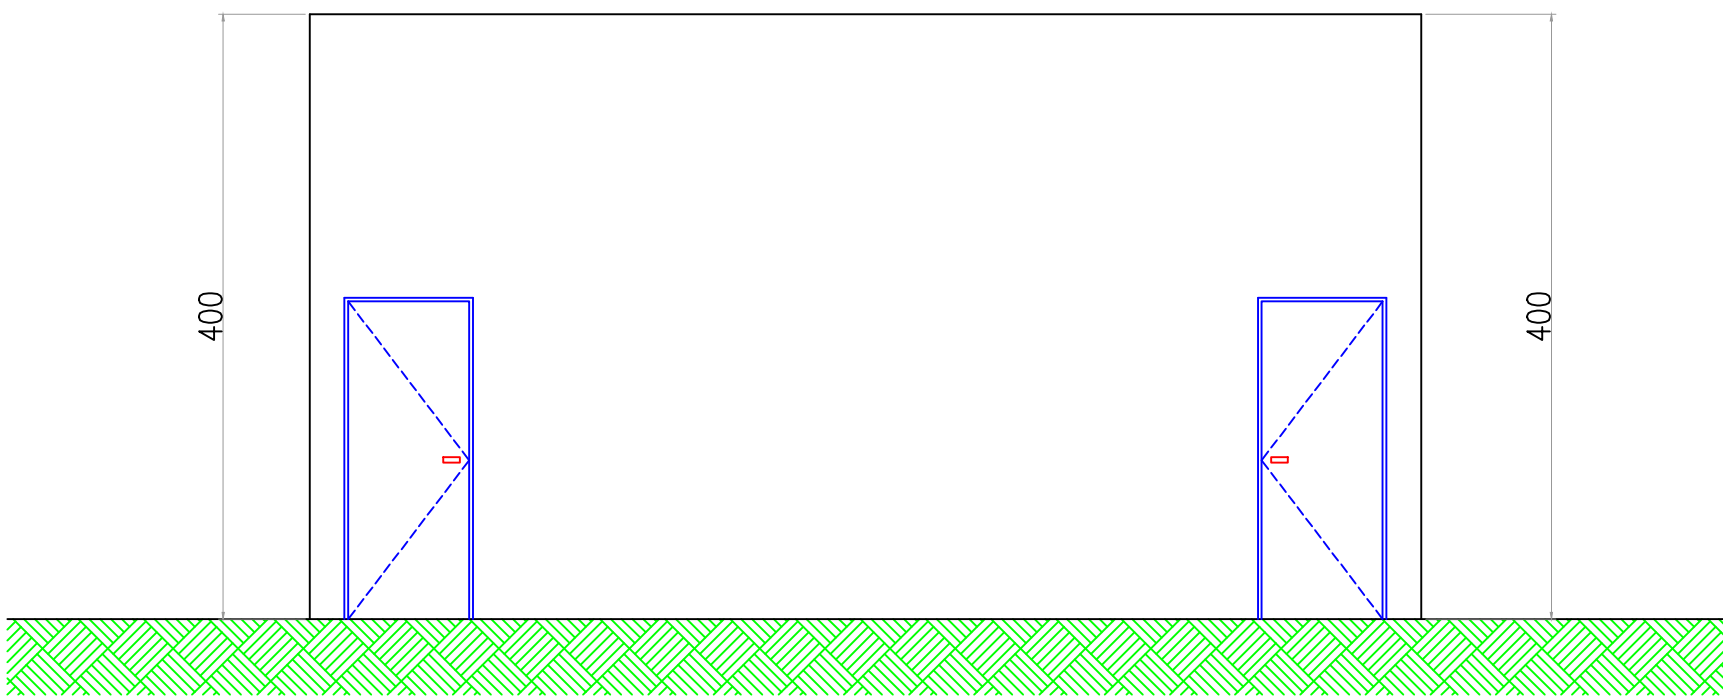


VISTA 1 – BANHEIRO

ESC.: 1:50

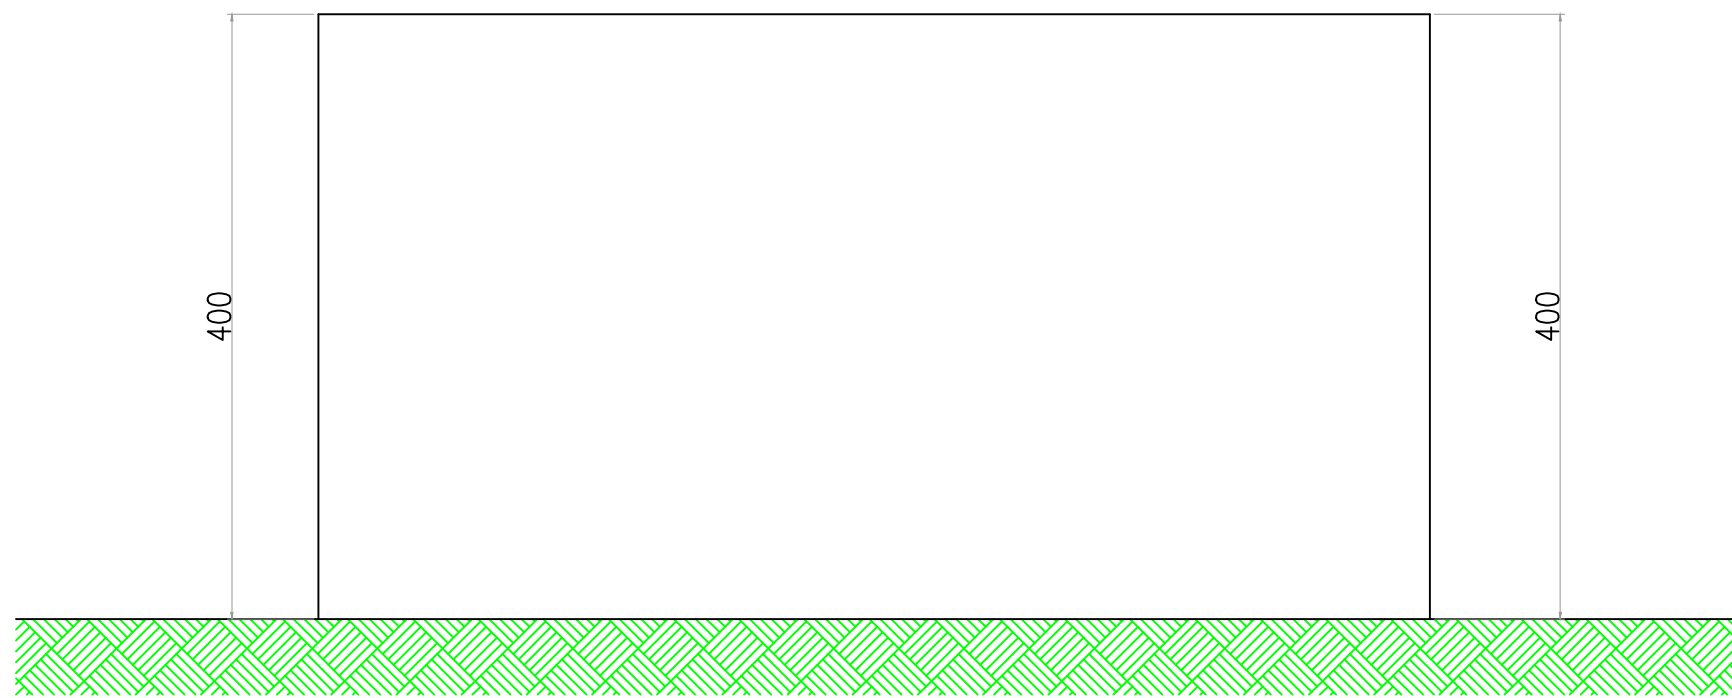


VISTA 2 – BANHEIRO

ESC.: 1:50

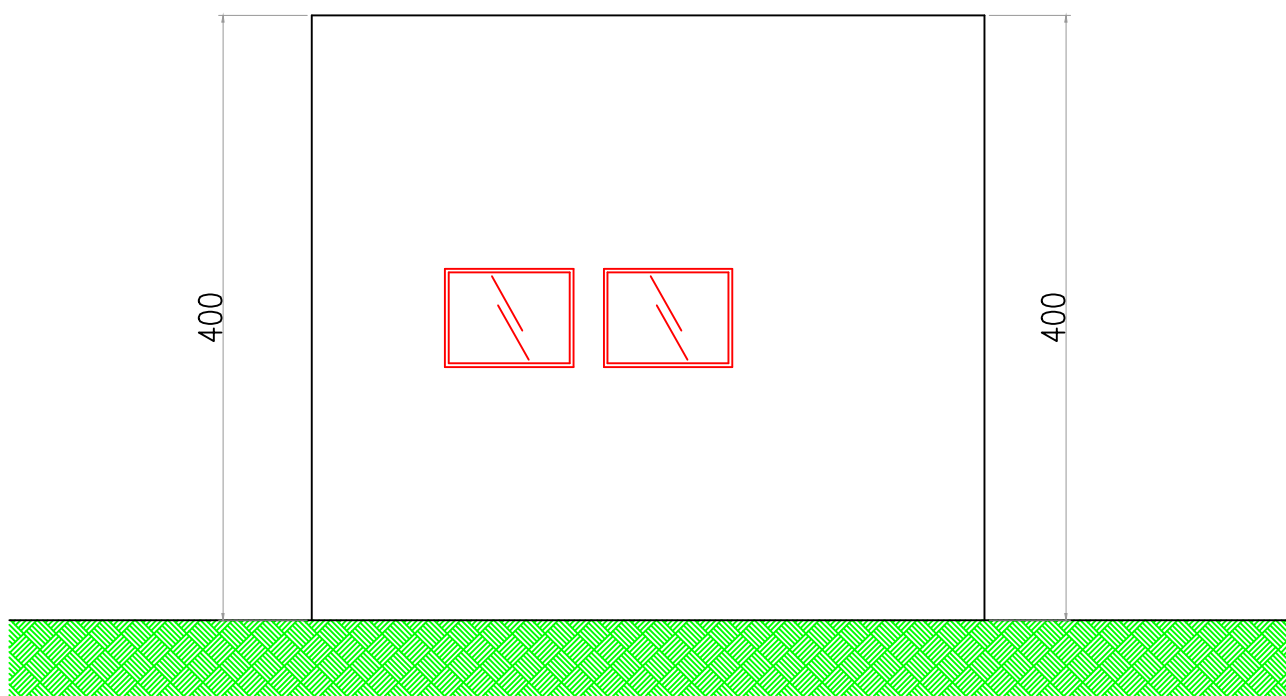


VISTA 3 – BANHEIRO

ESC.: 1:50

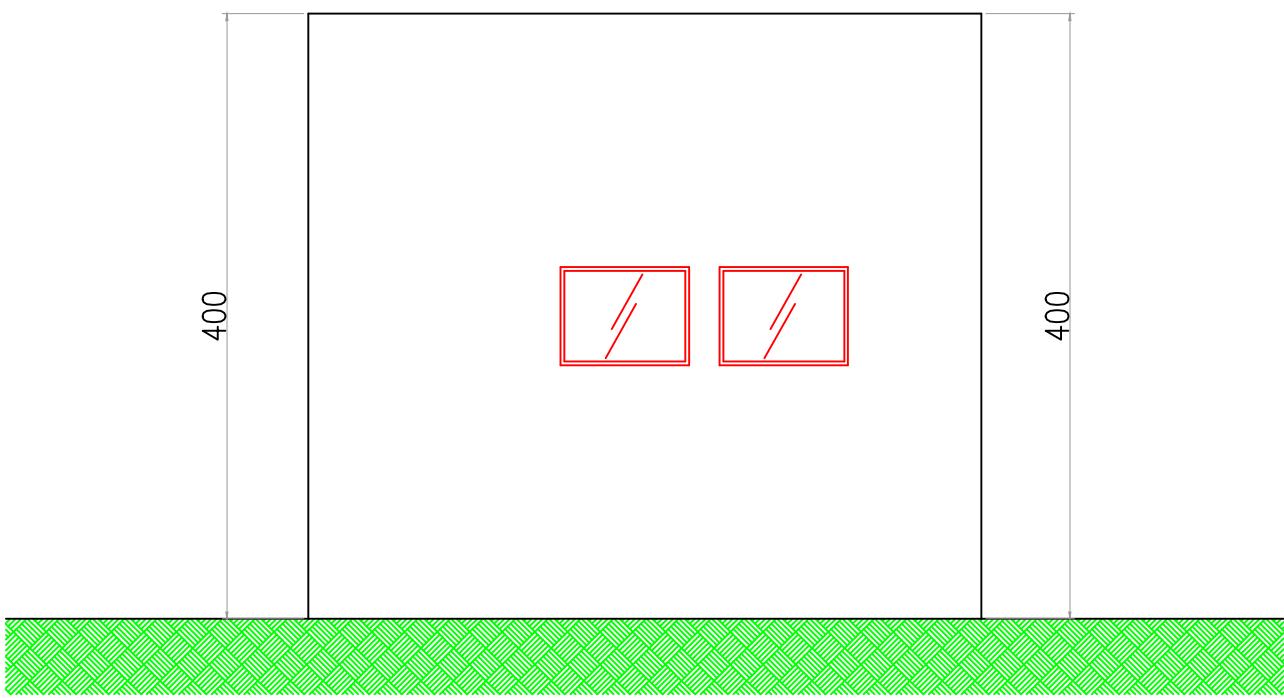

VISTA 4 – BANHEIRO

ESC.: 1:50

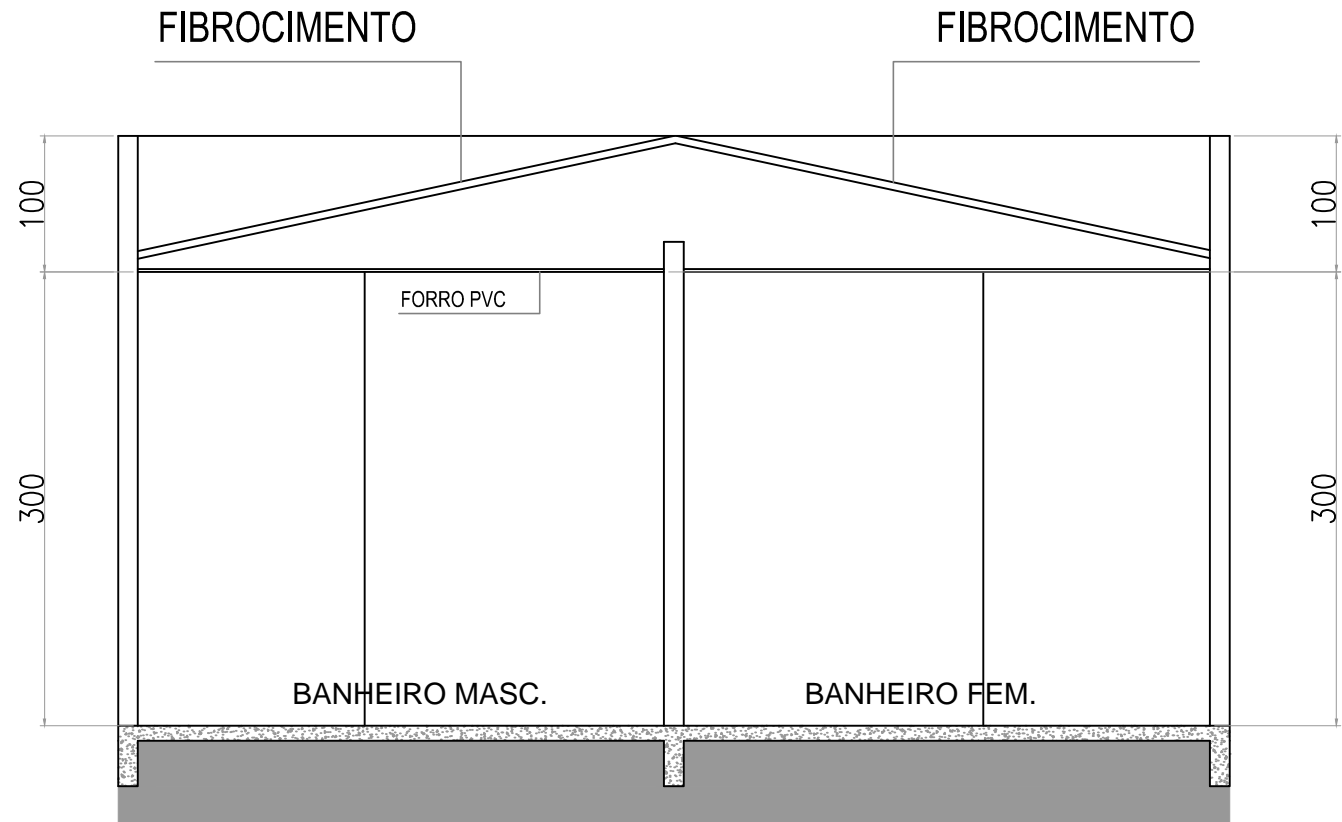

CORTE AA – BANHEIRO

ESC.: 1:50

QUADRO DE ESQUADRIAS

Portas

Nº	TAMANHO	TIPO	MATERIAL	QUANTIDADE
P1	0,80x2,10 M	ABRIR 1 FOLHA	METÁLICA	06

Janelas

Nº	TAMANHO	TIPO	MATERIAL	QUANTIDADE
J1	0,80x0,60 M	BASCULANTE	VIDRO	04

SERVIÇOS A SEREM EXECUTADOS (ITEM E – BANHEIRO – REFORMA):

- 1 – PINTURA GERAL.
- 2 – SUBSTITUIÇÃO DAS PORTAS DE ENTRADA POR PORTAS DE CHAPA METÁLICA E 1 PORTA DO WC FEM. 2.
- 3 – SUBSTITUIÇÃO DE FORRO DANIFICADO DA CIRCULAÇÃO DO BANHEIRO MASCULINO.
- 4 – LIMPEZA FINAL DE OBRA.

EDIÇÃO	DATA	HISTÓRICO	AUTORIA	VERIFICAÇÃO	APROVAÇÃO	NOTAS	APROVAÇÃO	QUANTIDADE (M²)	PROJETO	PREFEITURA MUNICIPAL DE BOM JESUS DE GOIÁS			
						1 – DIMENSÕES E COTAS E DIÂMETROS EM CENTÍMETROS, EXCETO ONDE SE ENCONTRA OUTRA INDICAÇÃO. 2 – A APROVAÇÃO DESTE PROJETO NÃO IMPLICA NO RECONHECIMENTO, POR PARTE DA PREFEITURA MUNICIPAL DO DIREITO DE PROPRIEDADE DO TERRENO E NEM EXIME O PROJETISTA DE SUA RESPONSABILIDADE SOBRE O MEIO. 3 – ESTE MATERIAL É DE NATUREZA PARTICULAR, NÃO PODENDO SER REPRODUZIDO OU UTILIZADO POR TERCEIROS SEM AUTORIZAÇÃO PREVIA DO AUTOR, RESPONDENDO O INFRATOR POR PERDAS E DANOS.		1 - QUADRA POLIESPORTIVA.....760,00 M² 2 - BANHEIRO.....32,71 M² 3 - PISTA DE SKATE.....360,00 M² 4 - PLAYGROUND.....170,00 M² 5 - QUADRA DE VOLEIEM CONCRETO.....610,00 M² 6 - QUADRA DE VÔLEI DE AREIA.....518,88 M² 7 - MEIA QUADRA DE BASQUETE.....356,00 M² 8 - QUADRA DE FUTEVÔLEI E BEACH TENIS.....1.140,00 M² 9 - IMPLANTAÇÃO CAMPO SOCIETY.....3.003,95 M² 10 - PISTA DE CAMINHADA.....5.913,95 M² ÁREA TOTAL CONSTRUÍDA.....12.986,55 M²	ASSINATURA: MUNICÍPIO DE BOM JESUS DE GOIAS CNPJ 01.149.624/0001-38 MARCOS ROGÉRIO PEREIRA REIS ENGENHEIRO CIVIL CREA 1018690956/D-GO	CONVÊNIO: 982449/2025 DATA: 20/03/2026 LEVANT. TOPOGRÁFICO: LUIS MARCOS PROJETO: MARCOS ROGÉRIO P. REIS DESENHO: MARCOS ROGÉRIO P. REIS	LOCAL / MUNICÍPIO: BOM JESUS DE GOIÁS – GO TÍTULO: PROJETO EXECUTIVO REFORMA DO PARQUE AMBIENTAL "SEBASTIÃO VIEIRA RAMOS". ENDEREÇO: AV. GOIÁS, S/N – ÁREA VERDE – BOM JESUS DE GOIÁS –GO. ARQUITETURA INDICAÇÃO DOS ELEMENTOS DO BANHEIRO EXISTENTE (REFORMA).	ORIGEM: OBRA 01 N. ORIGEM: 01-01/2026 HISTÓRICO (ALTERAÇÃO): 01 Nº. CONTROLE: 01 ESCALA: INDICADA FOLHA: 04-10 IDENTIFICAÇÃO: EDUCAÇÃO, ESPORTES E LAZER	