


PLANTA BAIXA – PLAYGROUND  
ESC. 1:75

Casa do Tarzan em madeira pinus ou eucalipto tratado com acabamento em verniz fosco, contendo uma casinha, 1 escorregador e 2 balanços.


Gangorra dupla (3,00x2,50) em madeira pinus ou eucalipto com acabamento em verniz fosco.

Grama sintética 30 mm

Gira-gira – diâmetro = 150 cm.

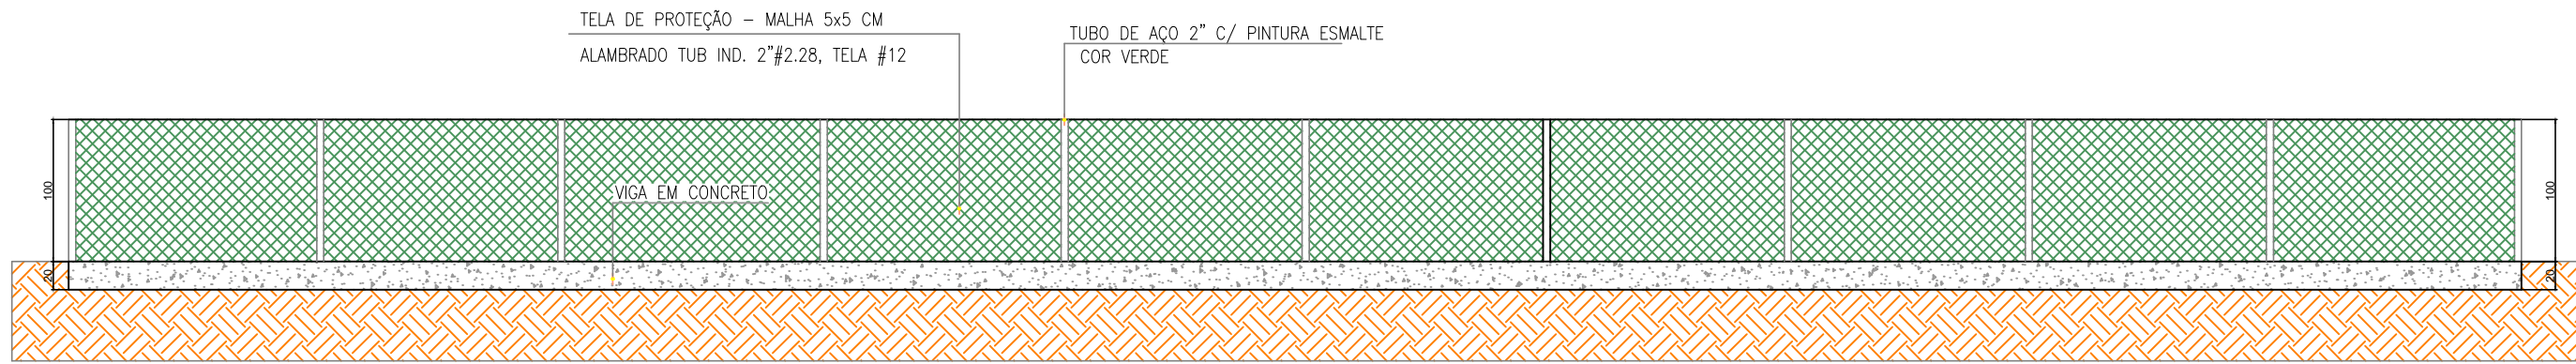


VISTA LATERAL  
ESC.: 1:50

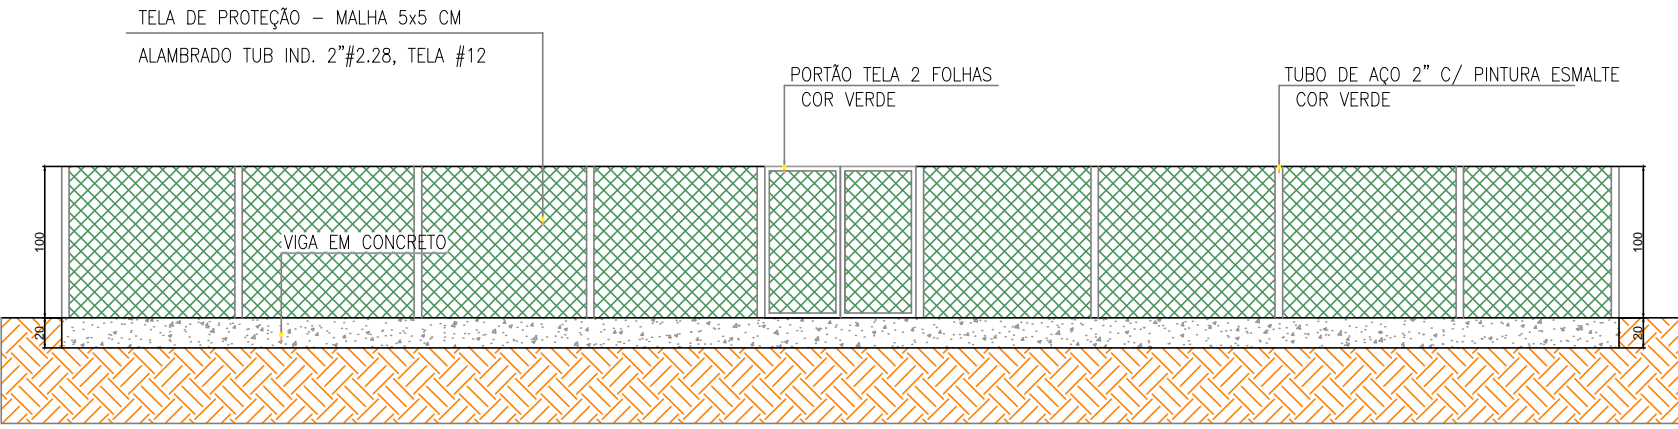

VISTA FRONTAL  
ESC.: 1:50

SERVIÇOS A SEREM EXECUTADOS (ITEM G – PLAYGROUND – SUBSTITUIÇÃO/CONSTRUIR):


- 1 – EXECUÇÃO DE ALAMBRADO C/ 1M DE ALTURA E PORTÃO DE ACESSO COM 2 FOLHAS DE ABRIR.
- 2 – INSTALAÇÃO DE PISO EM GRAMA SINTÉTICA 30 MM.
- 3 – INSTALAÇÃO DE BRINQUEDO DO PARQUINHO INFANTIL.

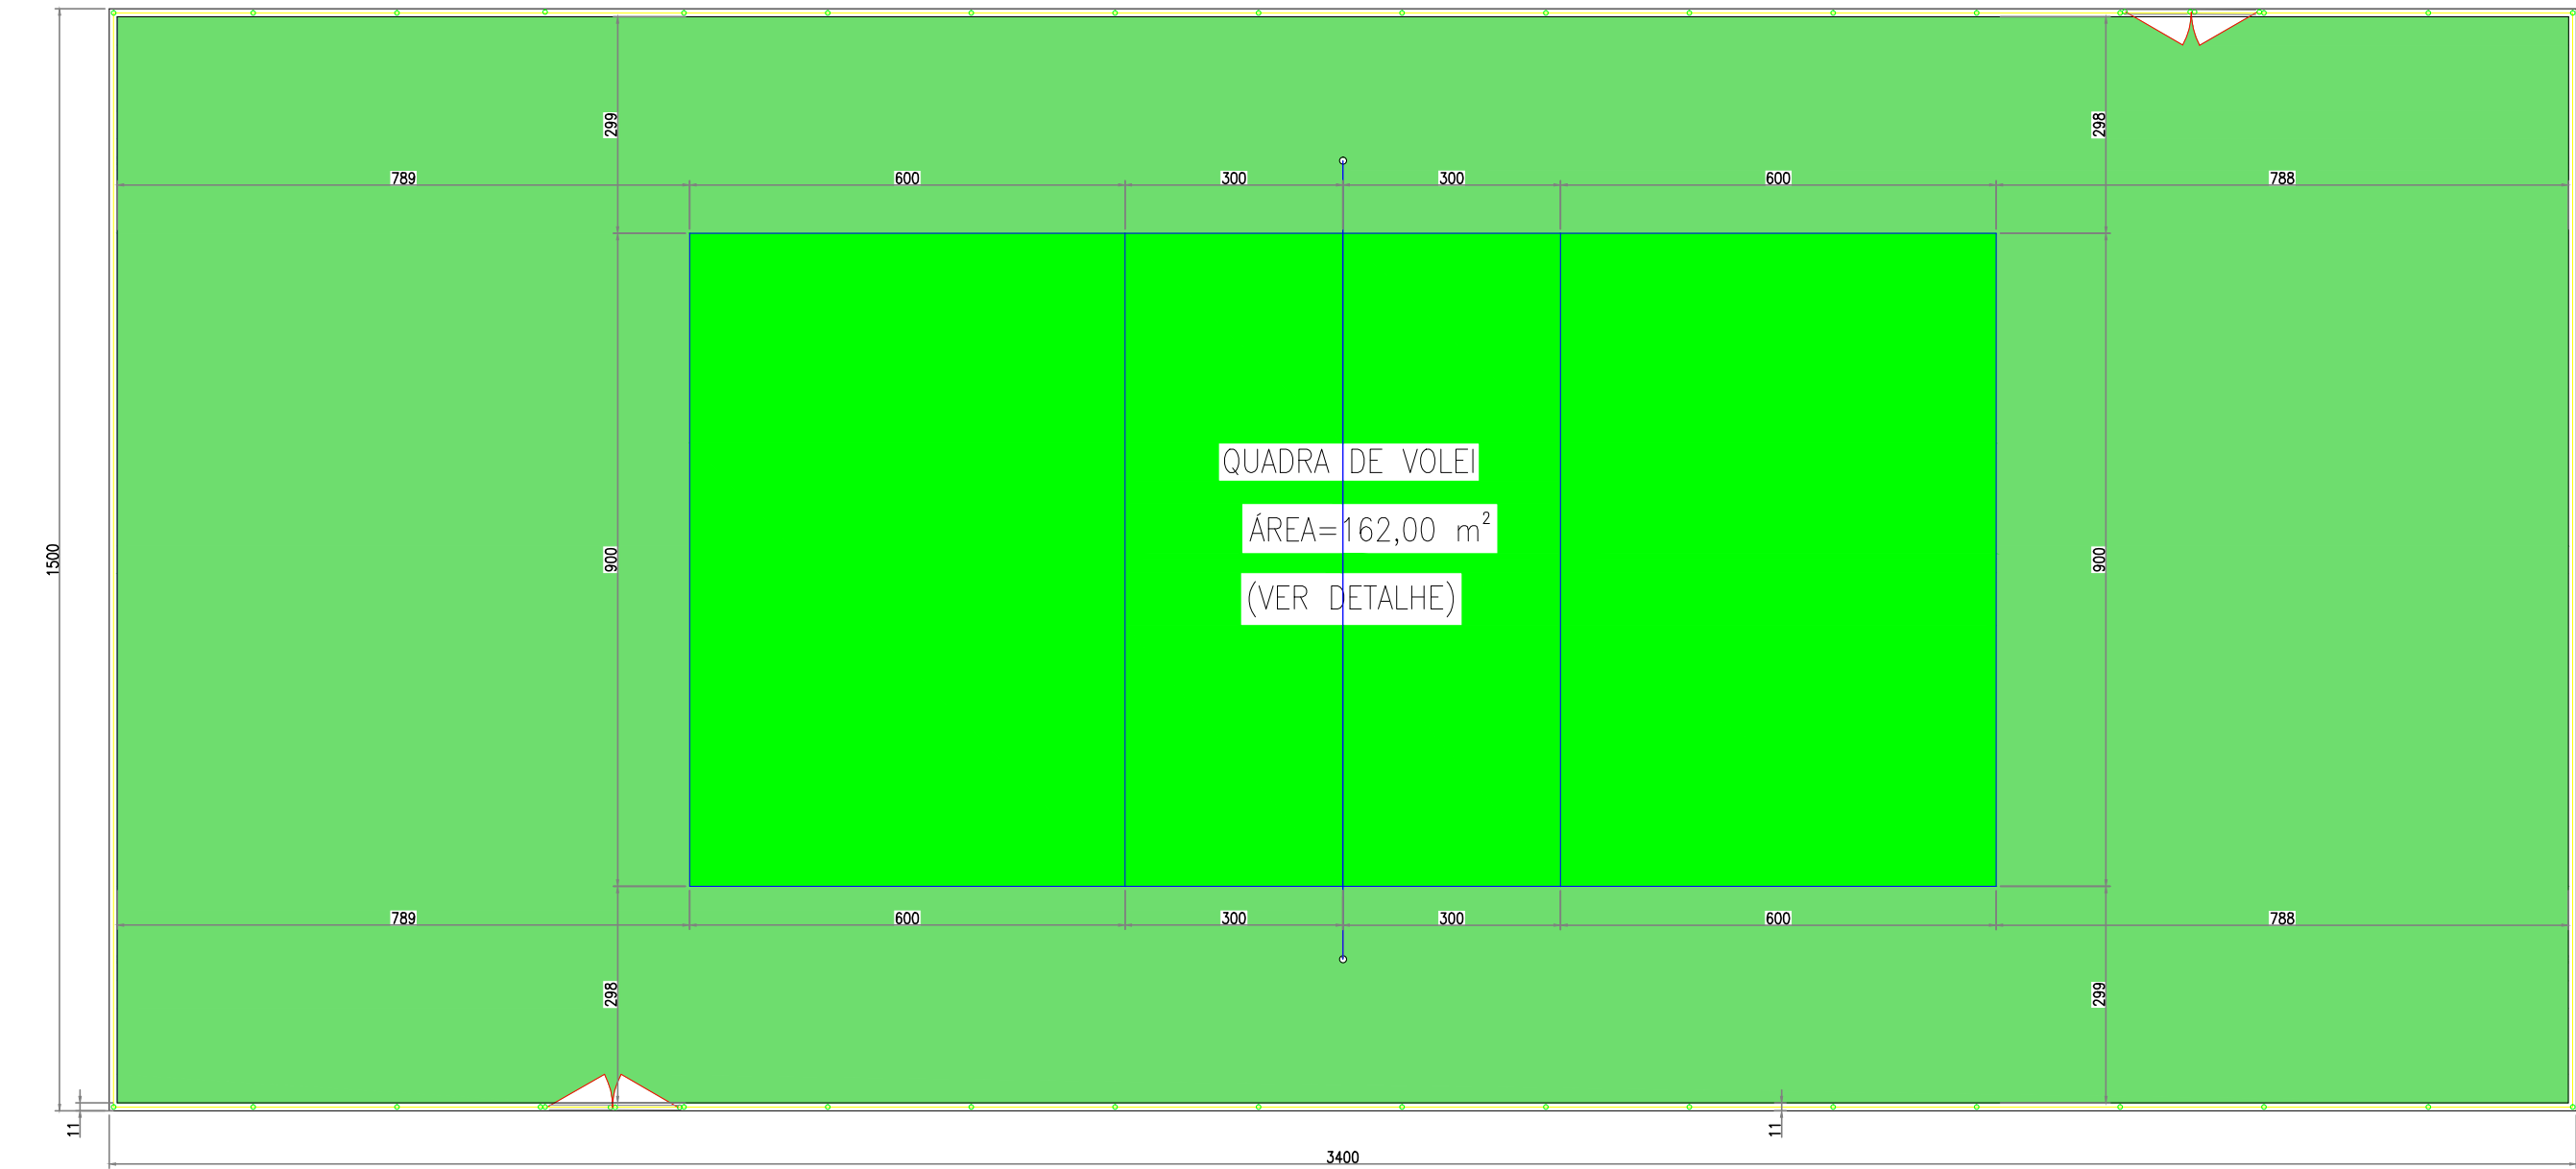


PLANTA BAIXA – QUADRA DE VOLEI EM CONCRETO  
ESC.: 1:100

SERVIÇOS A SEREM EXECUTADOS (ITEM H – QUDRA DE VOLEI EM CONCRETO – ADEQUAÇÃO):

- 1 – DEMOLIÇÃO E EXECUÇÃO DE PISO LAMINADO NO LOCAL DE PISO DANIFICADO.
- 2 – INSTALAÇÃO DE DOIS PORTÕES 1,80x2,10 M.
- 3 – PINTURA DO PISO E DEMARCAÇÃO DE QUADRA DE VOLEI.
- 4 – INSTALAÇÃO DE REDE DE VOLEI.
- 5 – PINTURA DOS POSTES DO ALAMBRADO.

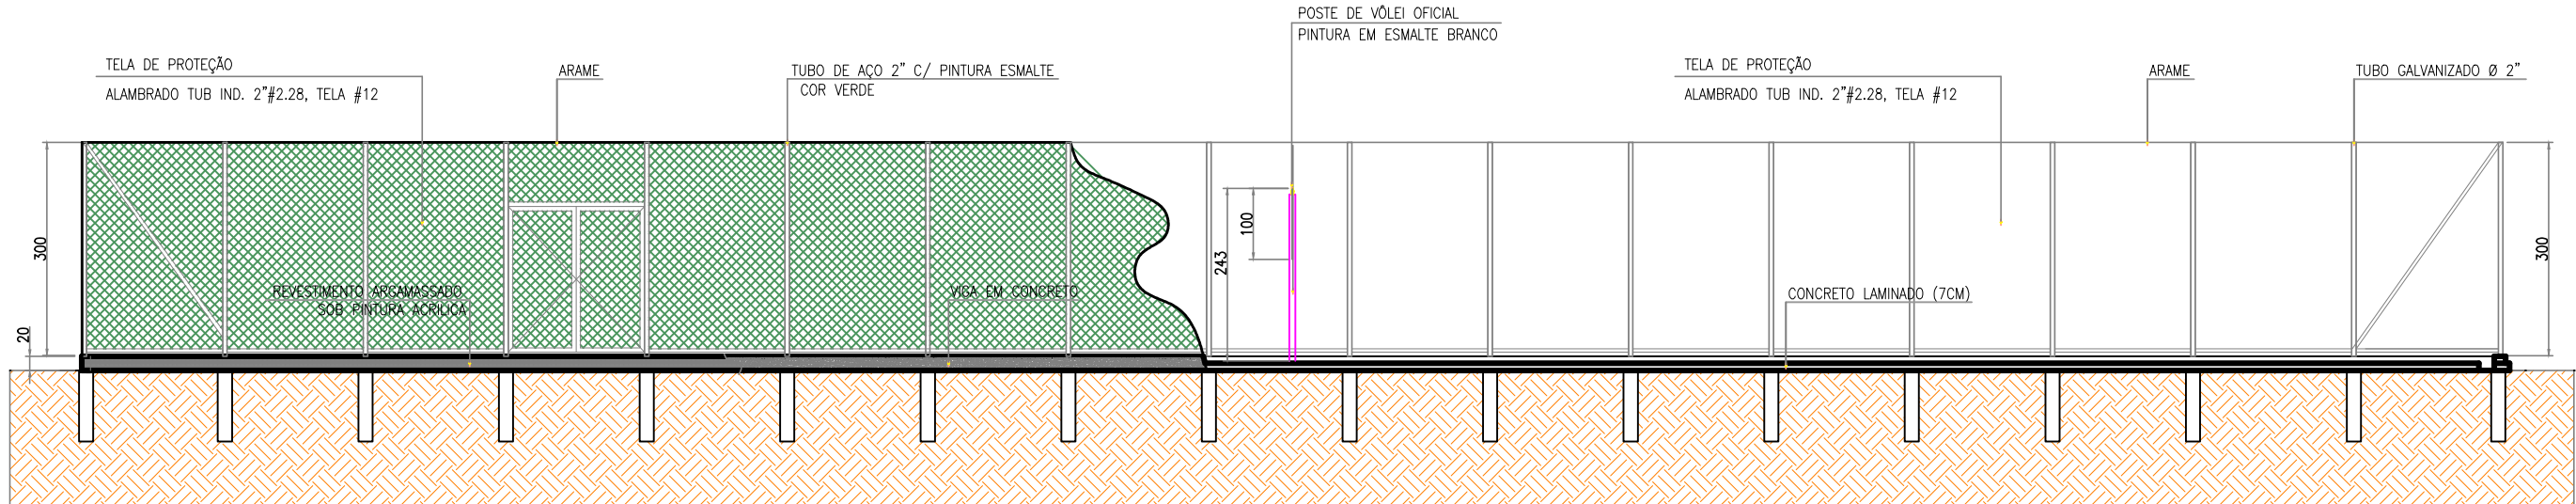

VISTA LATERAL

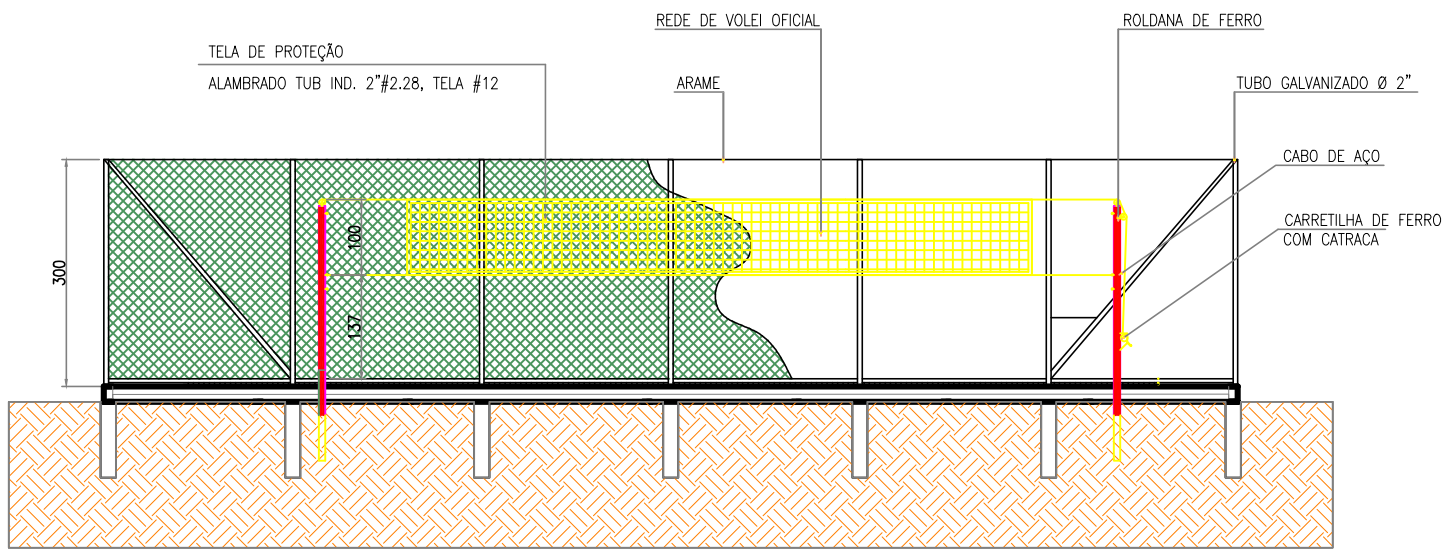

VISTA FUNDOS  
ESC.: 1:100

EDIÇÃO	DATA	HISTÓRICO	AUTORIA	VERIFICAÇÃO	APROVAÇÃO	NOTAS	APROVAÇÃO	QUANTIDADE (M²)	PROJETO	PREFEITURA MUNICIPAL DE BOM JESUS DE GOIÁS			
						1 - DIMENSÕES E COTAS E DIÂMETROS EM CENTÍMETROS, EXCETO ONDE SE ENCONTRA OUTRA INDICAÇÃO. 2 - A APROVAÇÃO DESTA PROJETO NÃO IMPLICA NO RECONHECIMENTO, POR PARTE DA PREFEITURA MUNICIPAL DO DIREITO DE PROPRIEDADE DO TERRENO E NEM EXIME O PROJETISTA DE SUA RESPONSABILIDADE SOBRE O MESMO. 3 - ESTE MATERIAL E DE NATUREZA PARTICULAR, NÃO PODENDO SER REPRODUZIDO OU UTILIZADO POR TERCEIROS SEM AUTORIZAÇÃO PREVIA DO AUTOR, RESPONDENDO O INFRATOR POR PERDAS E DANOS.		1 - QUADRA POLIESPORTIVA.....760,00 M² 2 - BANHEIRO.....32,71 M² 3 - PISTA DE SKATE.....360,00 M² 4 - PLAYGROUND.....170,00 M² 5 - QUADRA DE VOLEIEM CONCRETO.....10,00 M² 6 - QUADRA DE VOLEI DE AREIA.....118,88 M² 7 - MEIA QUADRA DE BASQUETE.....356,00 M² 8 - QUADRA DE FUTEVOLEI E BEACH TENIS.....1.140,00 M² 9 - IMPLANTAÇÃO CAMPO SOCIETY.....3.003,95 M² 10 - PISTA DE CAMINHADA.....5.913,95 M² ÁREA TOTAL CONSTRUÍDA.....12.986,55 M²	ASSINATURA:  <div>MUNICÍPIO DE BOM JESUS DE GOIÁS CNPJ 01.149.624/0001-38</div> <div>MARCOS ROGÉRIO PEREIRA REIS ENGENHEIRO CIVIL CREA 1018690956/D-GO</div>	CONVÊNIO: 982449/2025 LOCAL / MUNICÍPIO BOM JESUS DE GOIÁS – GO DATA: 20/03/2026 TÍTULO: PROJETO EXECUTIVO LEVANT. TOPOGRÁFICO: LUIS MARCOS PROJETO: MARCOS ROGÉRIO P. REIS DESENHO: MARCOS ROGÉRIO P. REIS	ORIGEM: OBRA 01 N. ORIGEM 01-01/2026 HISTÓRICO (ALTERAÇÃO): 01 REFORMA DO PARQUE AMBIENTAL "SEBASTIÃO VIEIRA RAMOS". Nº. CONTROLE 01 ENDEREÇO: AV. GOIÁS, S/N – ÁREA VERDE – BOM JESUS DE GOIÁS-GO. ARQUITETURA INDICAÇÃO DOS ELEMENTOS DO PLAYGROUND (SUBSTITUIÇÃO/CONSTRUIR) E INDICADOS ELEMENTOS DA QUADRA DE VOLEI EM CONCRETO (ADEQUAÇÃO). ESCALA: INDICADA FOLHA: 06 – 10 IDENTIFICAÇÃO: EDUCAÇÃO, ESPORTES E LAZER		