



QUADRA OFICIAL DE VÔLEI DE AREIA

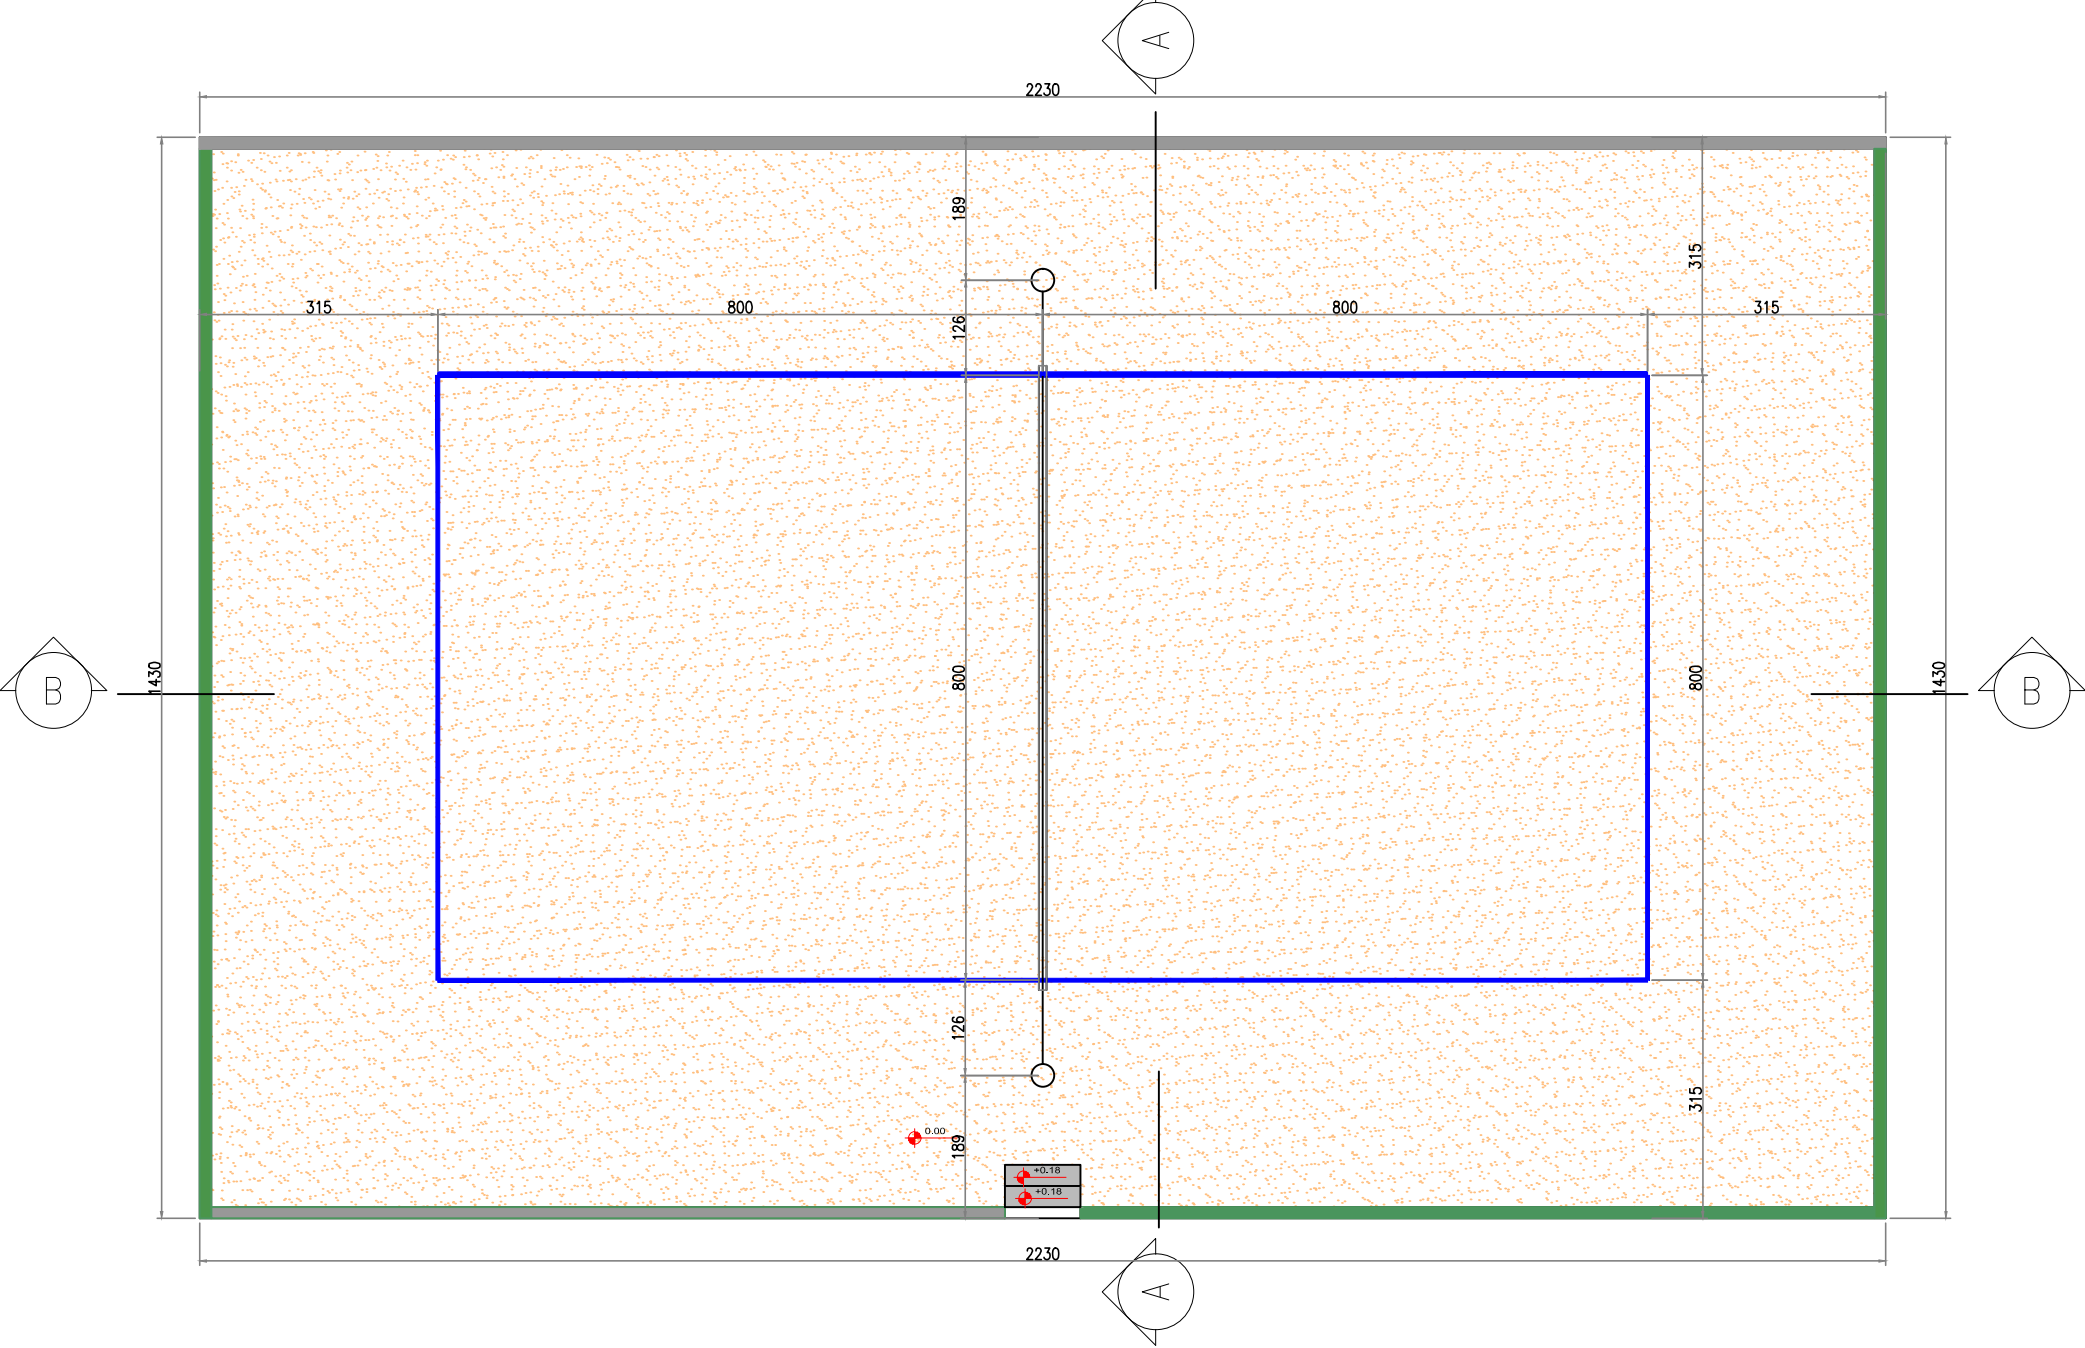


PLANTA BAIXA – QUADRA VOLEI DE AREIA
ESC.: 1:100

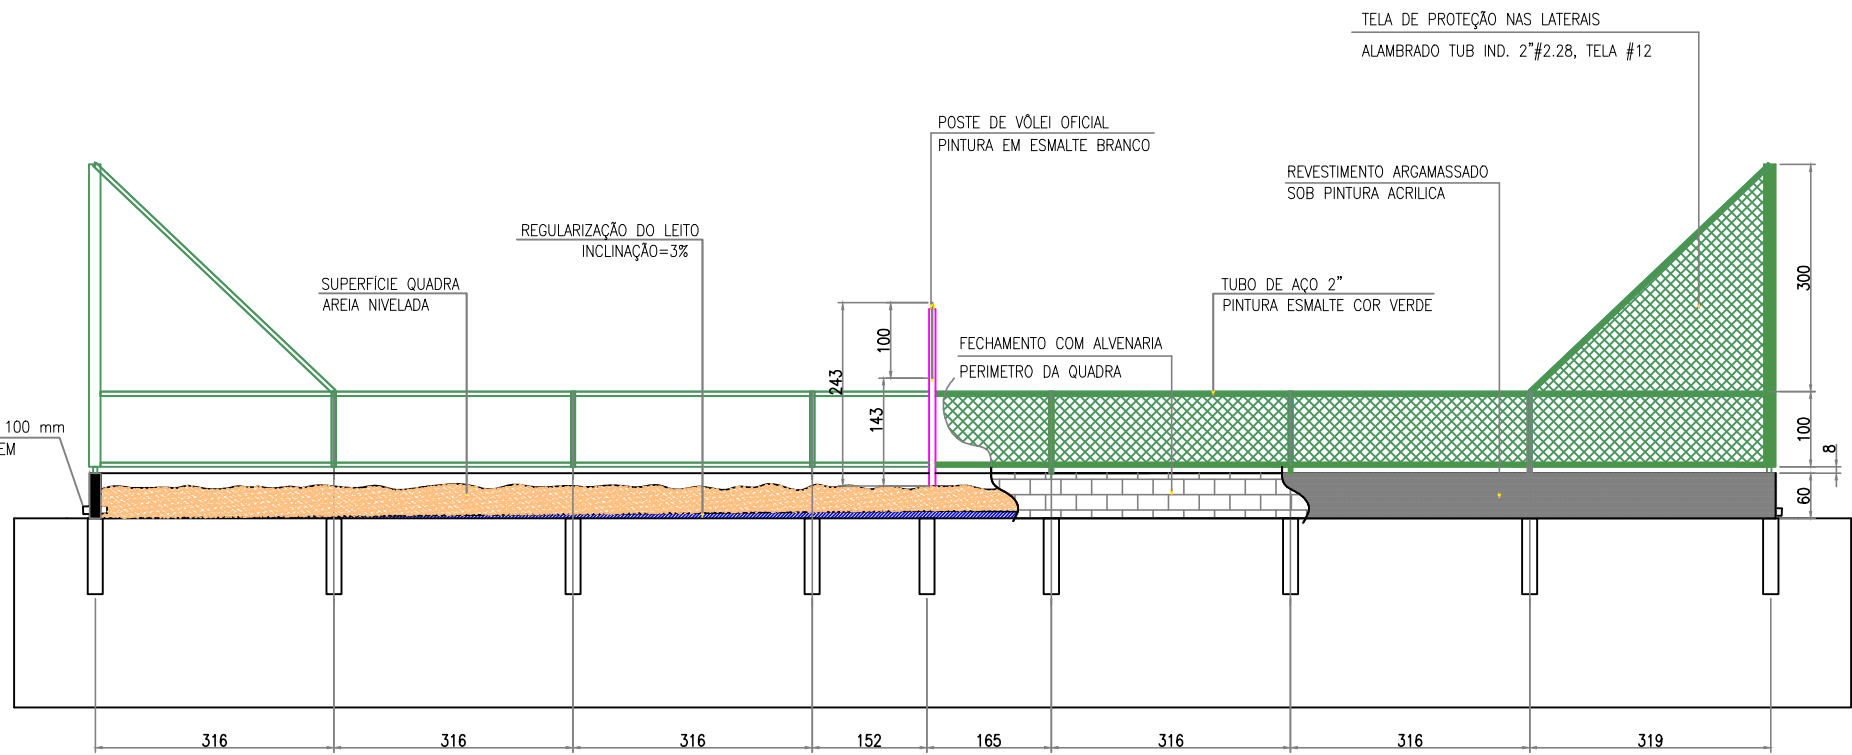


CORTE BB – QUADRA VOLEI DE AREIA
ESC.: 1:100


- SERVIÇOS A SEREM EXECUTADOS (ITEM I – QUADRA DE VOLEI DE AREIA – REFORMA):
- 1 – INSTALAÇÃO DE UM PORTÃO METÁLICO DE ABIR 2 FOLHAS 1,05 x 1,40 M.
 - 2 – PINTURA DOS POSTES DO ALAMBRADO E DA MURETA EXISTENTES.
 - 3 – INSTALAÇÃO DE UM CONJUNTO PARA FUTEVOLEI COM REDE, POSTE E DEMARCAÇÃO.

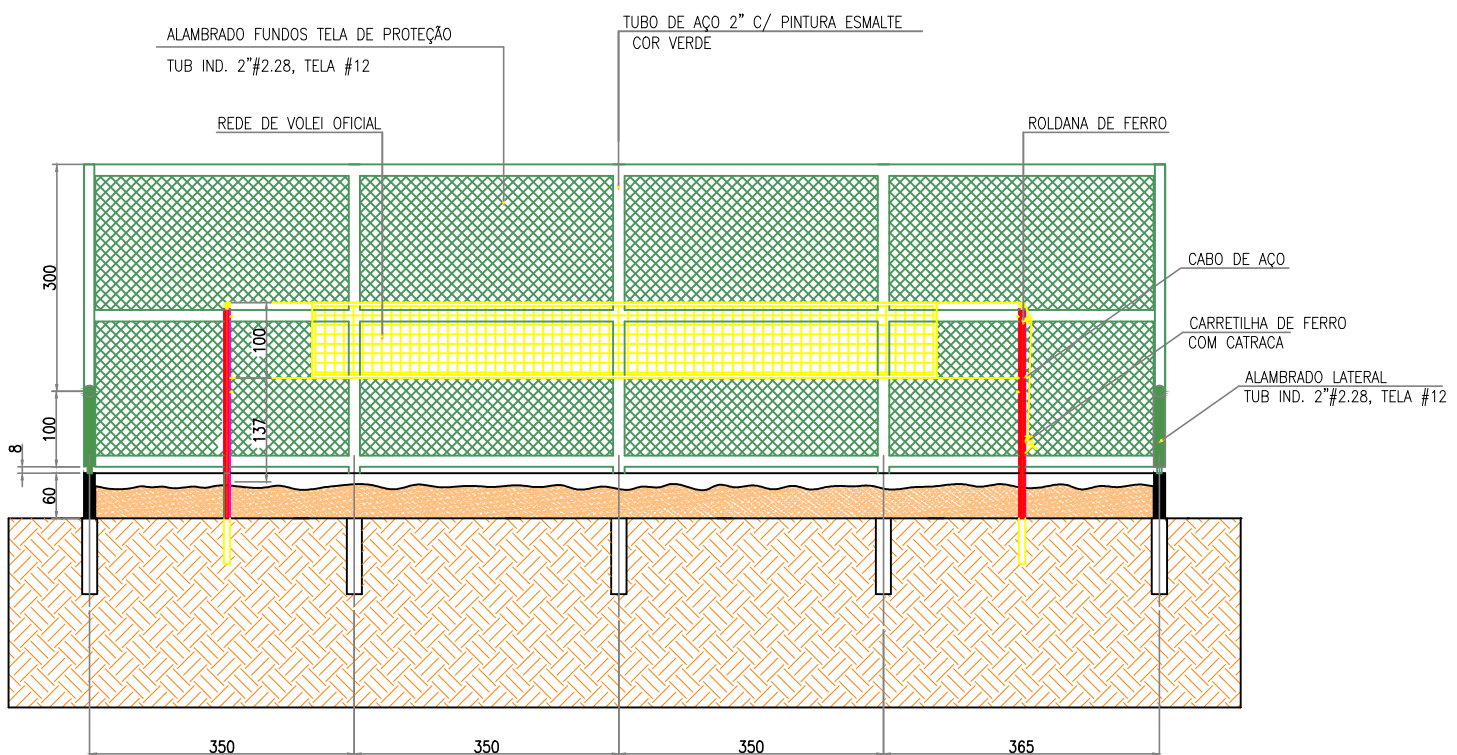

CORTE AA – QUADRA VOLEI DE AREIA
ESC.: 1:100

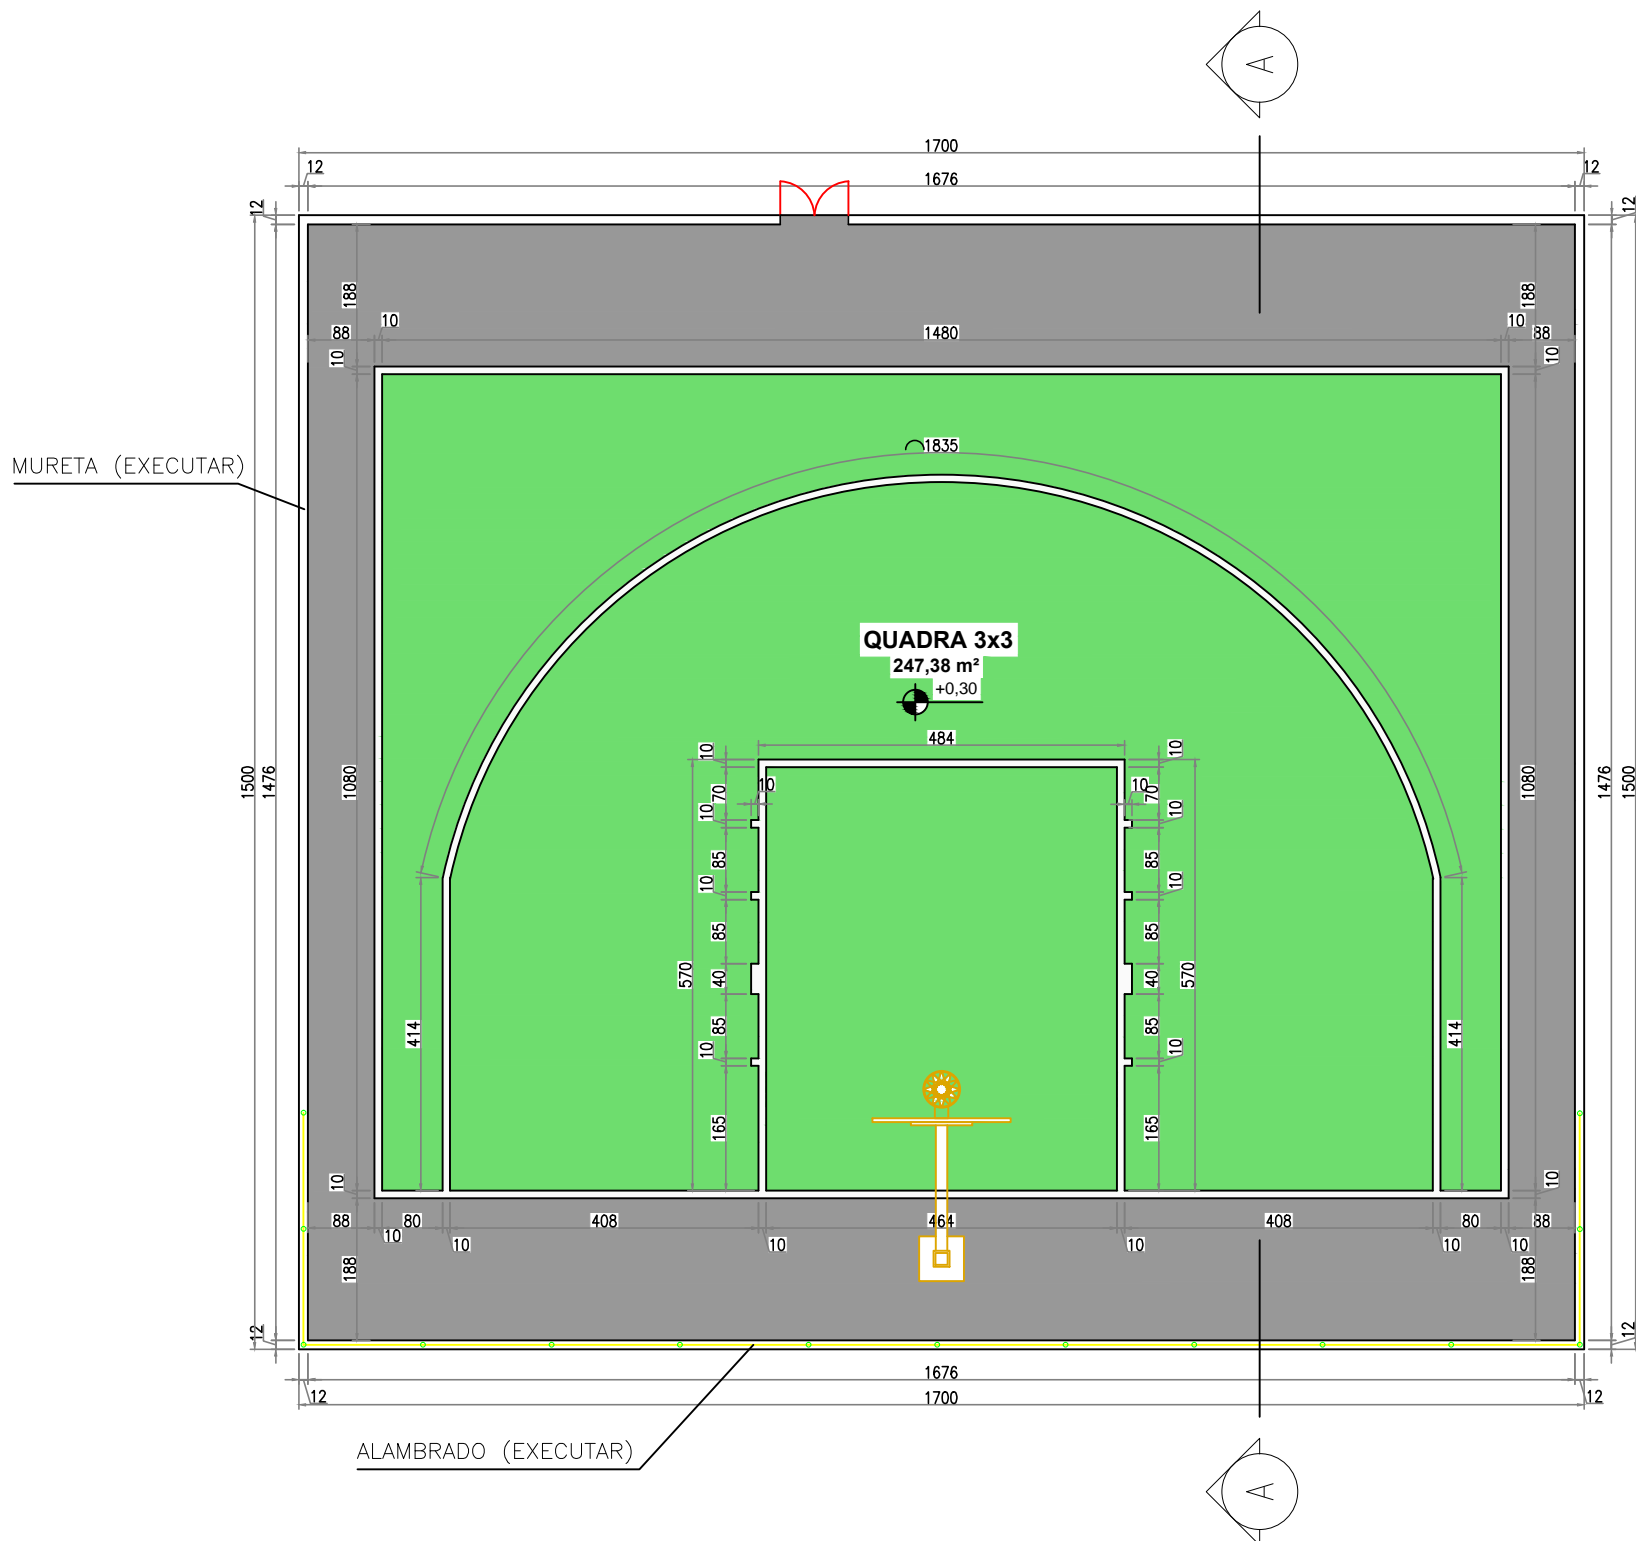

PLANTA BAIXA – MEIA QUADRA DE BASQUETE
ESC.: 1:100

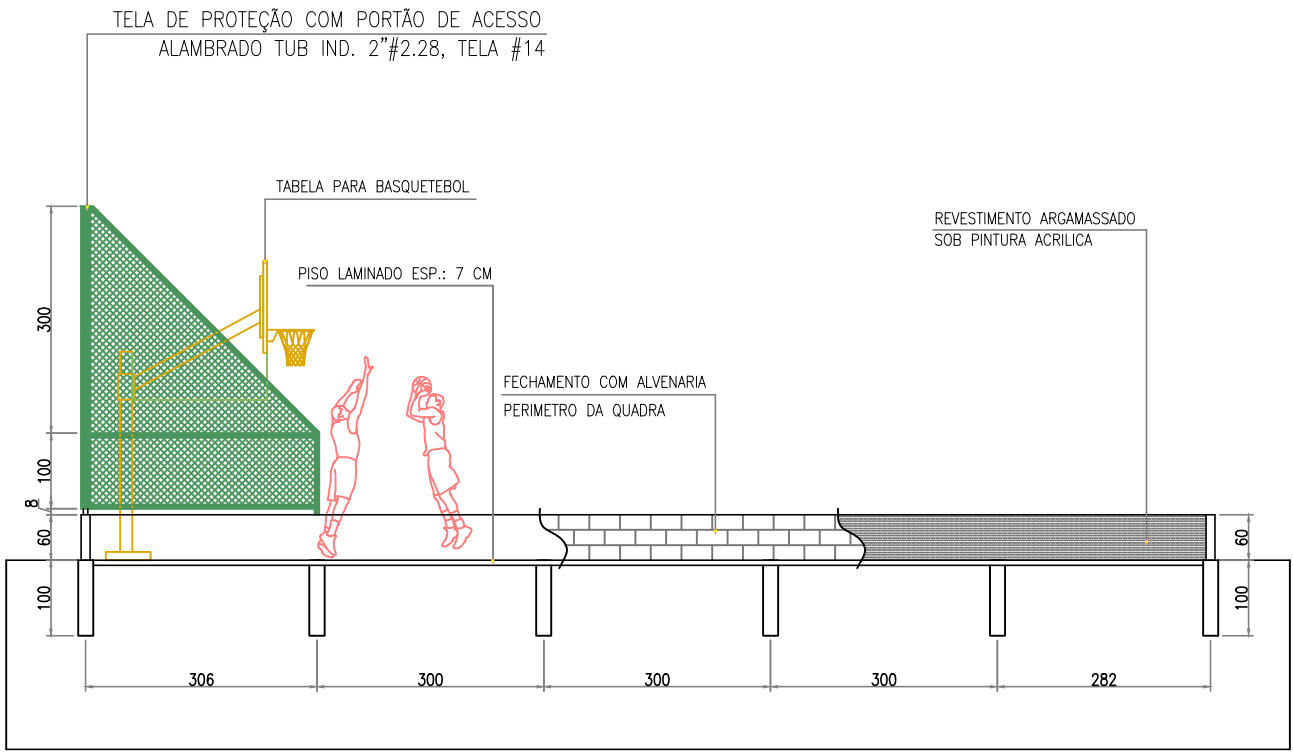

CORTE AA – MEIA QUADRA DE BASQUETE
ESC.: 1:100

- SERVIÇOS A SEREM EXECUTADOS (ITEM J – MEIA QUADRA DE BASQUETE – ADEQUAÇÃO):
- 1 – EXECUÇÃO DE MURETA LATERAL – EXTENSÃO DE 15 METROS POR 0,60 DE ALTURA.
 - 2 – INSTALAÇÃO DE PORTÃO 2 FOLHAS DE ABIR 0,90x1,00 M.
 - 3 – PINTURA DO PISO E DEMARCAÇÃO DE QUADRA DE BASQUETE.
 - 4 – INSTALAÇÃO DE TABELA PARA BASQUETE.
 - 5 – INSTALAÇÃO E PINTURA DOS POSTES DO ALAMBRADO.
 - 6 – EXECUÇÃO DE PISO LAMINADO ESPESURA DE 7 CM.

EDIÇÃO	DATA	HISTÓRICO	AUTORIA	VERIFICAÇÃO	APROVAÇÃO	NOTAS	APROVAÇÃO	QUANTIDADE (M²)	PROJETO	PREFEITURA MUNICIPAL DE BOM JESUS DE GOIÁS		
						1 – DIMENSÕES E COTAS E DIÂMETROS EM CENTÍMETROS, EXCETO ONDE SE ENCONTRA OUTRA INDICAÇÃO. 2 – A APROVAÇÃO DESTES PROJETO NÃO IMPLICA NO RECONHECIMENTO, POR PARTE DA PREFEITURA MUNICIPAL DO DIREITO DE PROPRIEDADE DO TERRENO E NEM EXIME O PROJETISTA DE SUA RESPONSABILIDADE SOBRE O MESMO. 3 – ESTE MATERIAL É DE NATUREZA PARTICULAR, NÃO PODENDO SER REPRODUZIDO OU UTILIZADO POR TERCEIROS SEM AUTORIZAÇÃO PREVIA DO AUTOR, RESPONDENDO O INFRATOR POR PERDAS E DANOS.		1-QUADRA POLIESPORTIVA.....760,00 M² 2-BANHEIRO.....32,71 M² 3-PISTA DE SKATE.....360,00 M² 4-PLAYGROUND.....170,00 M² 5-QUADRA DE VOLEIEM CONCRETO.....510,00 M² 6-QUADRA DE VOLEI DE AREIA.....518,80 M² 7-MEIA QUADRA DE BASQUETE.....256,90 M² 8-QUADRA DE FUTEVOLEI E BEACH TENIS.....1.140,00 M² 9-IMPLANTAÇÃO CAMPO SOCIETY.....3.003,95 M² 10-PISTA DE CAMINHADA.....5.913,95 M² ÁREA TOTAL CONSTRUÍDA.....12.986,55 M²	ASSINATURA: MUNICÍPIO DE BOM JESUS DE GOIÁS CNPJ 01.149.624/0001-38 MARCOS ROGÉRIO PEREIRA REIS ENGENHEIRO CIVIL CREA 1018690956/D-GO	CONVÊNIO: 982449/2025 DATA: 20/03/2026 LEVANT. TOPOGRÁFICO: LUIS MARCOS PROJETO: MARCOS ROGÉRIO P. REIS DESENHO: MARCOS ROGÉRIO P. REIS	LOCAL / MUNICÍPIO: BOM JESUS DE GOIÁS - GO TÍTULO: PROJETO EXECUTIVO REFORMA DO PARQUE AMBIENTAL "SEBASTIÃO VIEIRA RAMOS". ENDEREÇO: AV. GOIÁS, S/N - ÁREA VERDE - BOM JESUS DE GOIÁS-GO. ARQUITETURA INDICAÇÃO DOS ELEMENTOS-QUADRA DE VOLEI DE AREIA EXISTENTE (REFORMA). INDICAÇÃO DOS ELEMENTOS- MEIA QUADRA DE BASQUETE (CONSTRUIR/ADEQUAR).	ORIGEM: OBRA 01 N. ORGEM: 01-01/2026 HISTÓRICO (ALTERAÇÃO): 01 Nº. CONTROLE: 01 ESCALA: INDICADA FOLHA: 07-10 IDENTIFICAÇÃO: EDUCAÇÃO, ESPORTES E LAZER