


CORTE AA – QUADRAS DE FUTEVOLEI E DE BEACH TENIS  
ESC.: 1:50

- SERVIÇOS A SEREM EXECUTADOS (ITEM K – QUADRAS DE FUTEVOLEI E BEACH TENIS – ADEQUAÇÃO):
- 1 – FECHAMENTO COM ALVENARIA DO VÃO ENTRE MURETA E O ALAMBRADO EXISTENTE (0,16 M).
  - 2 – EXECUÇÃO DE SISTEMA DE DRENAGEM “ESPINHA DE PEIXE”.
  - 3 – COLOCAÇÃO DE MANTA GEOTEXTIL BIDIM E POSTERIOR SUBSTITUIÇÃO DA AREIA EXISTENTE.
  - 4 – INSTALAÇÃO DE PORTÃO DE ACESSO.
  - 5 – INSTALAÇÃO DE ALAMBRADO NA LATERAL ATÉ A ALTURA DE 4 M.
  - 6 – INSTALAÇÃO DE 4 CONJUNTOS P/ BEACH TENIS E FUTEVOLEI.
  - 7 – PINTURA EM GERALI.

- OBSERVAÇÕES:
- Todas as linhas têm uma largura de 5 cm, e possuem cor que contrasta com a cor da areia (Ex: Azul);
  - Linhas da quadra devem ser fitas feitas de material resistente, qualquer fixação exposta deve ser de material macio e flexível;
  - Deverá ser instalado alambrado nas laterais até a altura de 4 m com tela 5x5 e perfil conforme indicado no corte.
  - A superfície deve ser composta de areia nivelada, tão plana e uniforme quanto possível, livre de pedras, conchas e tudo o mais que possa apresentar risco de cortes ou de lesão aos jogadores;
  - Deverá ser executado sistema de drenagem “espinha de peixe”, conforme prancha a seguir.

PLANTA BAIXA – QUADRAS DE FUTEVOLEI E DE BEACH TENIS  
ESC.: 1:100

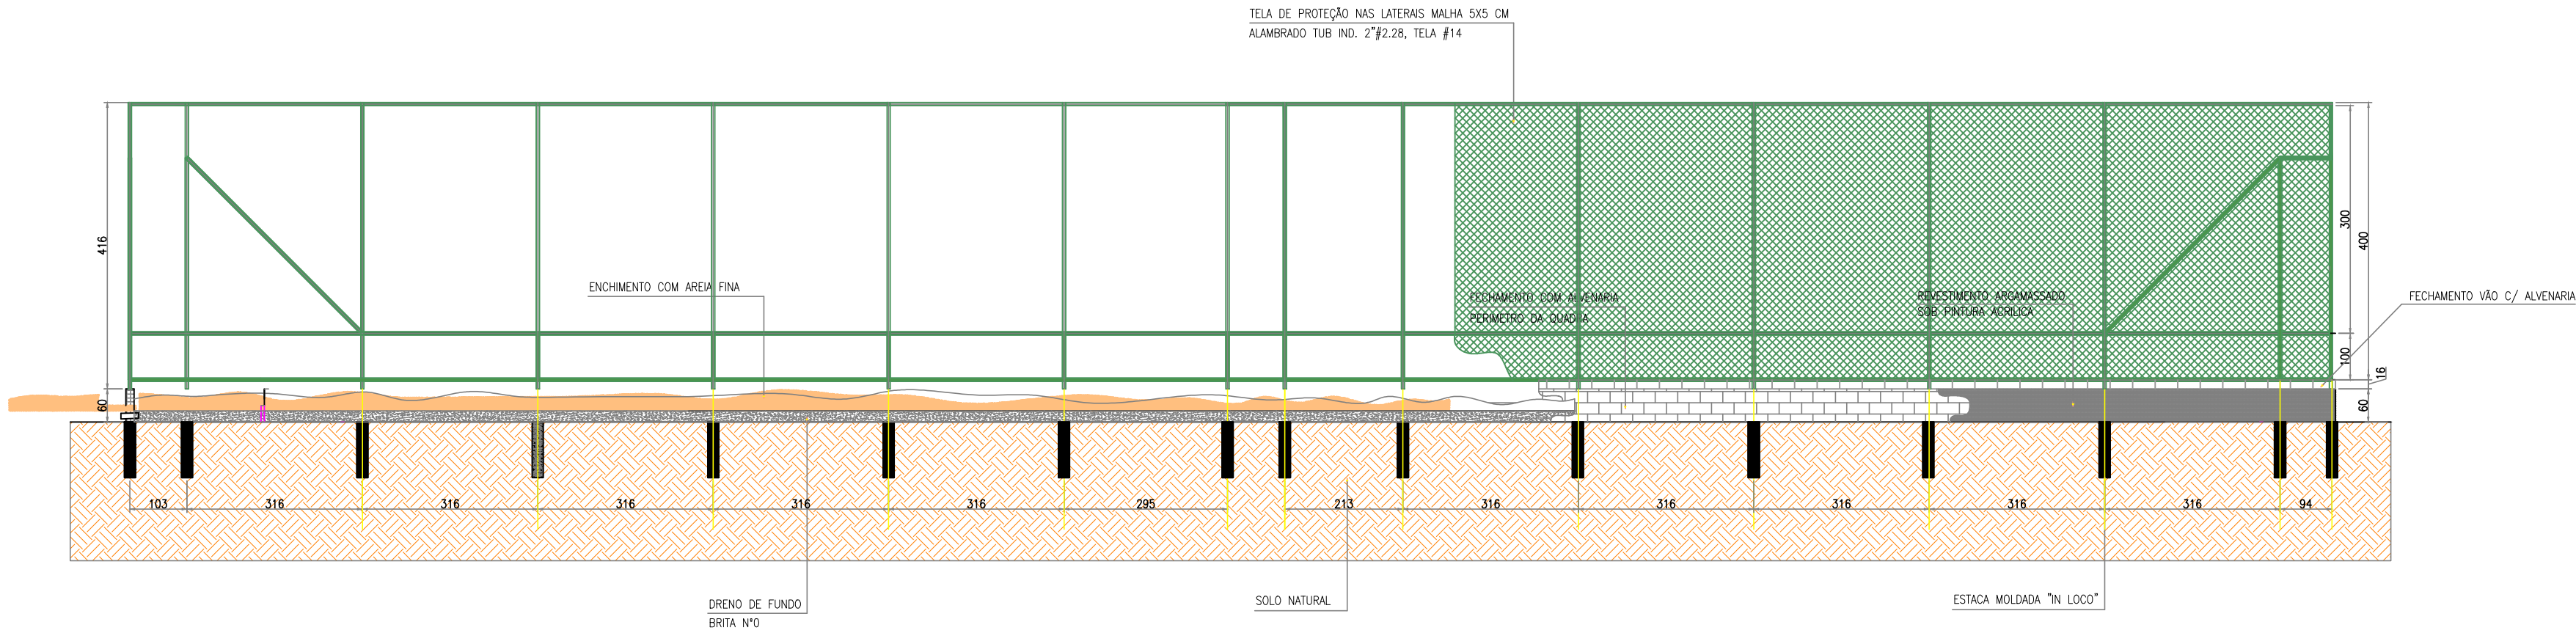

CORTE BB – QUADRAS DE FUTEVOLEI E DE BEACH TENIS  
ESC.: 1:50

EDIÇÃO	DATA	HISTÓRICO	AUTORIA	VERIFICAÇÃO	APROVAÇÃO	NOTAS	APROVAÇÃO	QUANTIDADE (M²)	PROJETO	PREFEITURA MUNICIPAL DE BOM JESUS DE GOIÁS			
						1 – DIMENSÕES E COTAS E DIÂMETROS EM CENTÍMETROS, EXCETO ONDE SE ENCONTRA OUTRA INDICAÇÃO. 2 – A APROVAÇÃO DESTA PROJETO NÃO IMPLICA NO RECONHECIMENTO, POR PARTE DA PREFEITURA MUNICIPAL DO DIREITO DE PROPRIEDADE DO TERRENO E NEM EXIME O PROJETISTA DE SUA RESPONSABILIDADE SOBRE O MESMO. 3 – ESTE MATERIAL E DE NATUREZA PARTICULAR, NÃO PODENDO SER REPRODUZIDO OU UTILIZADO POR TERCEIROS SEM AUTORIZAÇÃO PREVIA DO AUTOR, RESPONDENDO O INFRATOR POR PERDAS E DANOS.		1- QUADRA POLIESPORTIVA.....760,00 M² 2- BANHEIRO.....32,71 M² 3-PISTA DE SKATE.....170,00 M² 4-PLAYGROUND.....170,00 M² 5-QUADRA DE VOLEI EM CONCRETO.....110,00 M² 6-QUADRA DE VÔLEI DE AREIA.....118,88 M² 7-MEIA QUADRA DE BASQUETE.....256,00 M² 8- QUADRA DE FUTEVOLEI E BEACH TENIS.....1.140,00 M² 9-IMPLANTAÇÃO CAMPO SOCIETY.....3.003,95 M² 10-PISTA DE CAMINHADA.....5.913,95 M² ÁREA TOTAL CONSTRUIDA.....12.986,95 M²	ASSINATURA:  <div>MUNICIPIO DE BOM JESUS DE GOIÁS CNPJ 01.149.624/0001-38</div> <div>MARCOS ROGÉRIO PEREIRA REIS ENGENHEIRO CIVIL CREA 1018690956/D-60</div>	CONVENIO: 982449/2025 DATA: 20/03/2026 LEVANT. TOPOGRAFICO: LUIS MARCOS PROJETO: MARCOS ROGÉRIO P. REIS DESENHO: MARCOS ROGÉRIO P. REIS	LOCAL / MUNICIPIO BOM JESUS DE GOIÁS – GO TITULO: PROJETO EXECUTIVO REFORMA DO PARQUE AMBIENTAL "SEBASTIÃO VIEIRA RAMOS". ENDEREÇO: AV. GOIÁS, S/N – ÁREA VERDE – BOM JESUS DE GOIÁS-GO. ARQUITETURA INDICAÇÃO DOS ELEMENTOS DAS QUADRAS DE FUTEVOLEI E BEACH TENIS.	ORIGEM: OBRA 01 N. ORGEM 01-01/2026 HISTÓRICO (ALTERAÇÃO): 01 Nº. CONTROLE 01 ESCALA: INDICADA FOLHA: 08-10 IDENTIFICAÇÃO: EDUCAÇÃO, ESPORTES E LAZER	