

LEGENDA

- (A)CAMPO DE FUTEBOL (existente)
- (B)VESTIAIRO CAMPO DE FUTEBOL (existente)
- (C)GALPÃO DE ATIVIDADES (existente)
- (D)QUADRA POLIESPORTIVA DESCOBERTA (existente)
- (E)PRAÇA DE "SKATE" (objeto)
- (F)QUADRAS DE PETEÇA (objeto)
- (G)QUADRA DE TENIS EM CONCRETO (objeto)
- (H)QUADRAS DE VOLEI DE AREIA (objeto)
- (I)QUADRA DE FUTEBOL DE AREIA (objeto)
- (J)PISTA DE CAMINHADA CONCRETO (objeto)
- (L)ARENA DE EVENTOS AO AR LIVRE (objeto)
- P1POSTE 7 M COM 3 PÉTALAS A SEREM ACRESCENTADOS – 10 UN
- P2POSTE EXISTENTE – SUBSTITUIÇÃO DOS BRAÇOS E ALTERAR ALTURA P/ 3 M – 48 UN
- P3POSTE DE JARDIM DE 3 METROS – 23 UN

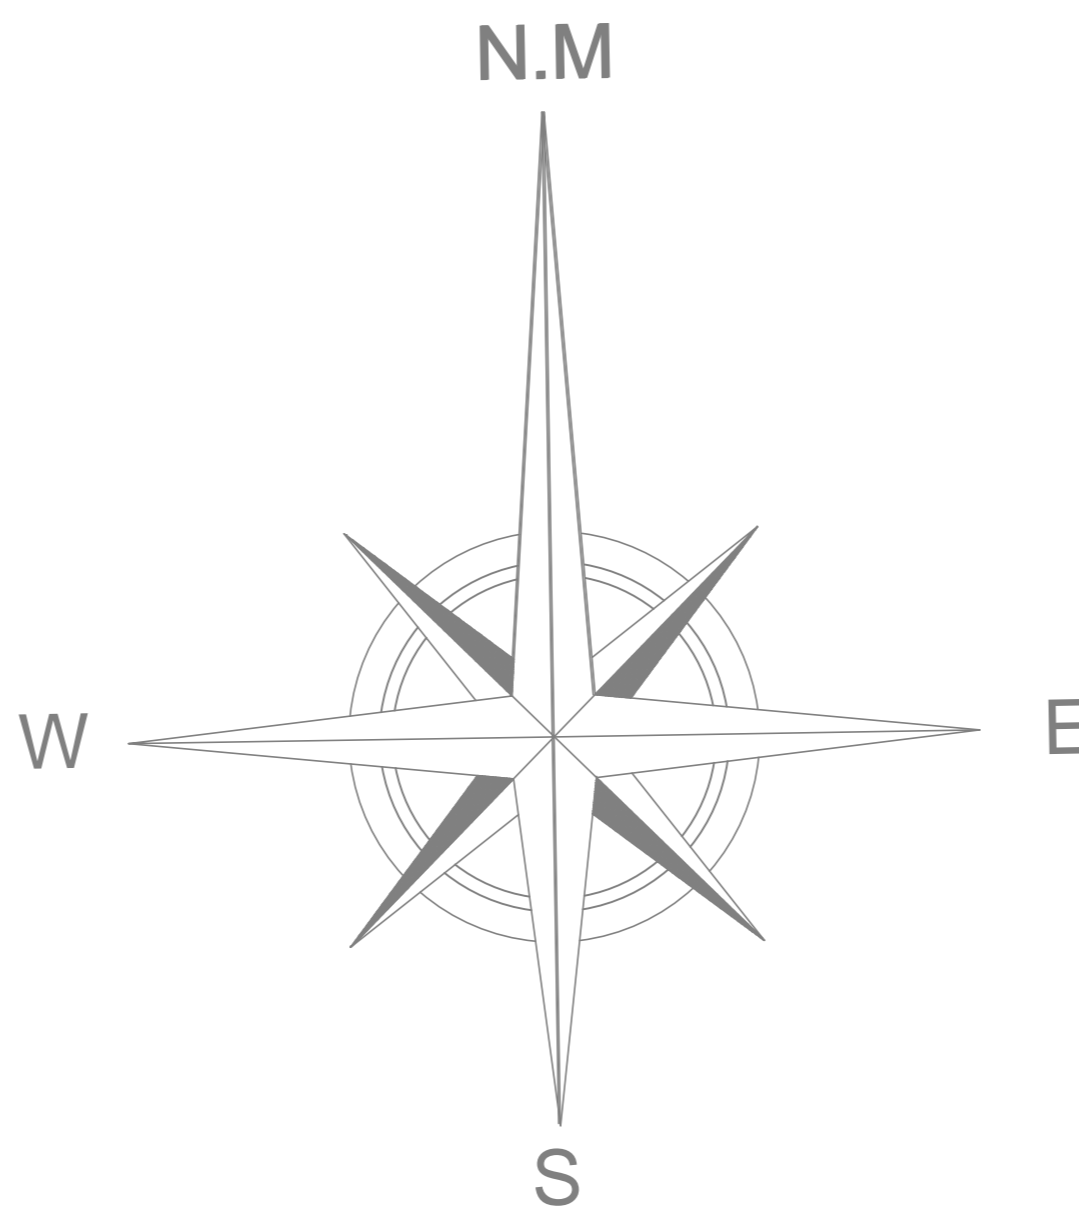


ILUSTRAÇÃO BRAÇO ORNAMENTAL

AREA EXPANSÃO

01 PLANTA DE IMPLANTAÇÃO - ELÉTRICA

ESCALA 1:1000

EDIÇÃO	DATA	HISTÓRICO	AUTORIA	VERIFICAÇÃO	APROVAÇÃO	NOTAS	APROVAÇÃO	QUANTIDADE	PROJETO	PREFEITURA MUNICIPAL DE BOM JESUS DE GOIÁS			
						1 - DIMENSÕES E COTAS E DIÂMETROS EM METROS, EXCETO ONDE SE ENCONTRA OUTRA INDICAÇÃO.		1- QUADRA POLIESPORTIVA.....160,00 M²	ASSISTENTE	COMANDO: 9802449/2025	LOCAL / MUNICÍPIO: BOM JESUS DE GOIÁS - GO	ORÇAM: OBRAS 01	
						2 - A APROVAÇÃO DESTES PROJETOS NÃO IMPLICA NO RECONHECIMENTO, POR PARTE DA PREFEITURA MUNICIPAL DO DISTRITO DE PROPRIEDADE, DO TERRENO E NEM EXAME O PROJETOISTA DE SUA RESPONSABILIDADE SOBRE O MESMO.		2- BARRILETE.....20,71 M²		DATA: 20/03/2025	TÍTULO: PROJETO EXECUTIVO	Nº ORÇAM: 01-01/2025	
						3 - ESTE MATERIAL É DE NATUREZA PARTICULAR, NÃO PODENDO SER REPRODUZIDO OU UTILIZADO POR TERCEIROS SEM AUTORIZAÇÃO PREVIA DO AUTOR, RESPONDENDO O INVENTAR POR PERDAS E DANOS.		3- PISA DE BASTÃO.....30,00 M²	MUNICÍPIO DE BOM JESUS DE GOIÁS CNPJ: 01.149.824/0001-38	ELABORADO: LUIS MARCOS	REFORMA DO PARQUE AMBIENTAL "SEBASTIÃO VIEIRA RAMOS".	PROPOSTA/REVISÃO: 01	
								4- GALPÃO DE COQUELO.....170,00 M²		PROJETO: ROBERTO JOSÉ SILVA	ENDEREÇO: AV. GOIÁS, S/N - ÁREA VERDE - BOM JESUS DE GOIÁS-GO.	Nº CONTRATO: 01	
								5- QUADRA DE VOLEI DE CONCRETO.....250,00 M²		REVISÃO: ROBERTO JOSÉ SILVA	ELÉTRICA	TIPO DE INDICAÇÃO: ÚNICA	
								6- QUADRA DE VOLEI DE AREIA.....250,00 M²		PROJETO: ROBERTO JOSÉ SILVA	PLANTA DE IMPLANTAÇÃO GERAL E LISTA DE MATERIAIS.	IDENTIFICAÇÃO: EDUCAÇÃO, ESPORTES E LAZER	
								7- ÁREA GALPÃO DE COQUELO.....250,00 M²					
								8- QUADRA DE FUTEBOL E BRANCO TÊNIS.....1.140,00 M²					
								9- ÁREA AMPLIAÇÃO CAMPO DE FUTEBOL.....3.000,00 M²					
								10- PISTA DE CAMINHADA.....3.970,00 M²					
								11- PISTA DE CAMINHADA.....1.100,00 M²					
								TOTAL: 11.000,00 M²	ROBERTO JOSÉ SILVA ENGENHEIRO ELETRICISTA CREA 1012738370/9-02				