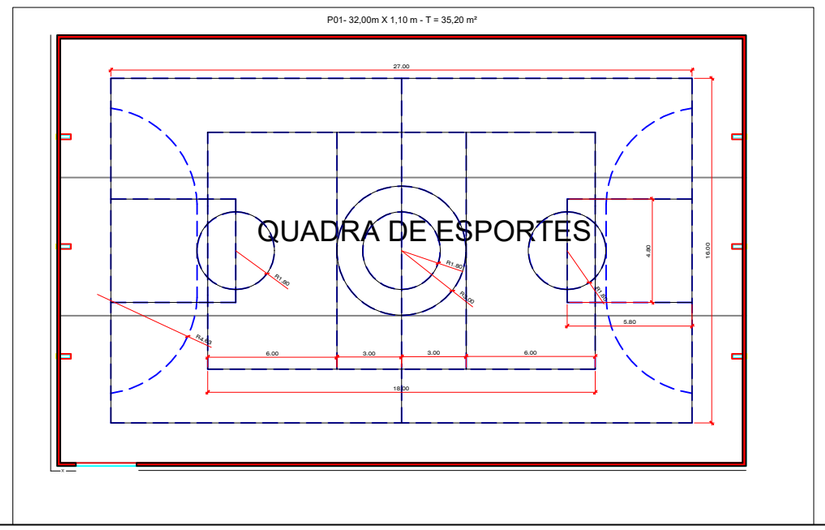

LEGENDA

- Piso da quadra a ser pintado e polido - Área = 624,49 m²
- Mureta da quadra a ser pintada - 111,30 X 2 LADOS = 222,60m²
- Demarcação da da quadra - 249,28 m²

PROPRIETÁRIO: MUNICÍPIO DE JATAÍ-GO DESENHO: JEFFERSON DATA: JULHO 2024	PROPRIETÁRIO: MUNICÍPIO DE JATAÍ-GO ESCALA: 1/125	AUTOR DO PROJETO:	OBRA/ LOCAL:	EMIMP - REFORMA DA QUADRA ESCOLA DIOGO LEMES PROJETO: EXECUTIVO	FOLHA 01/01