



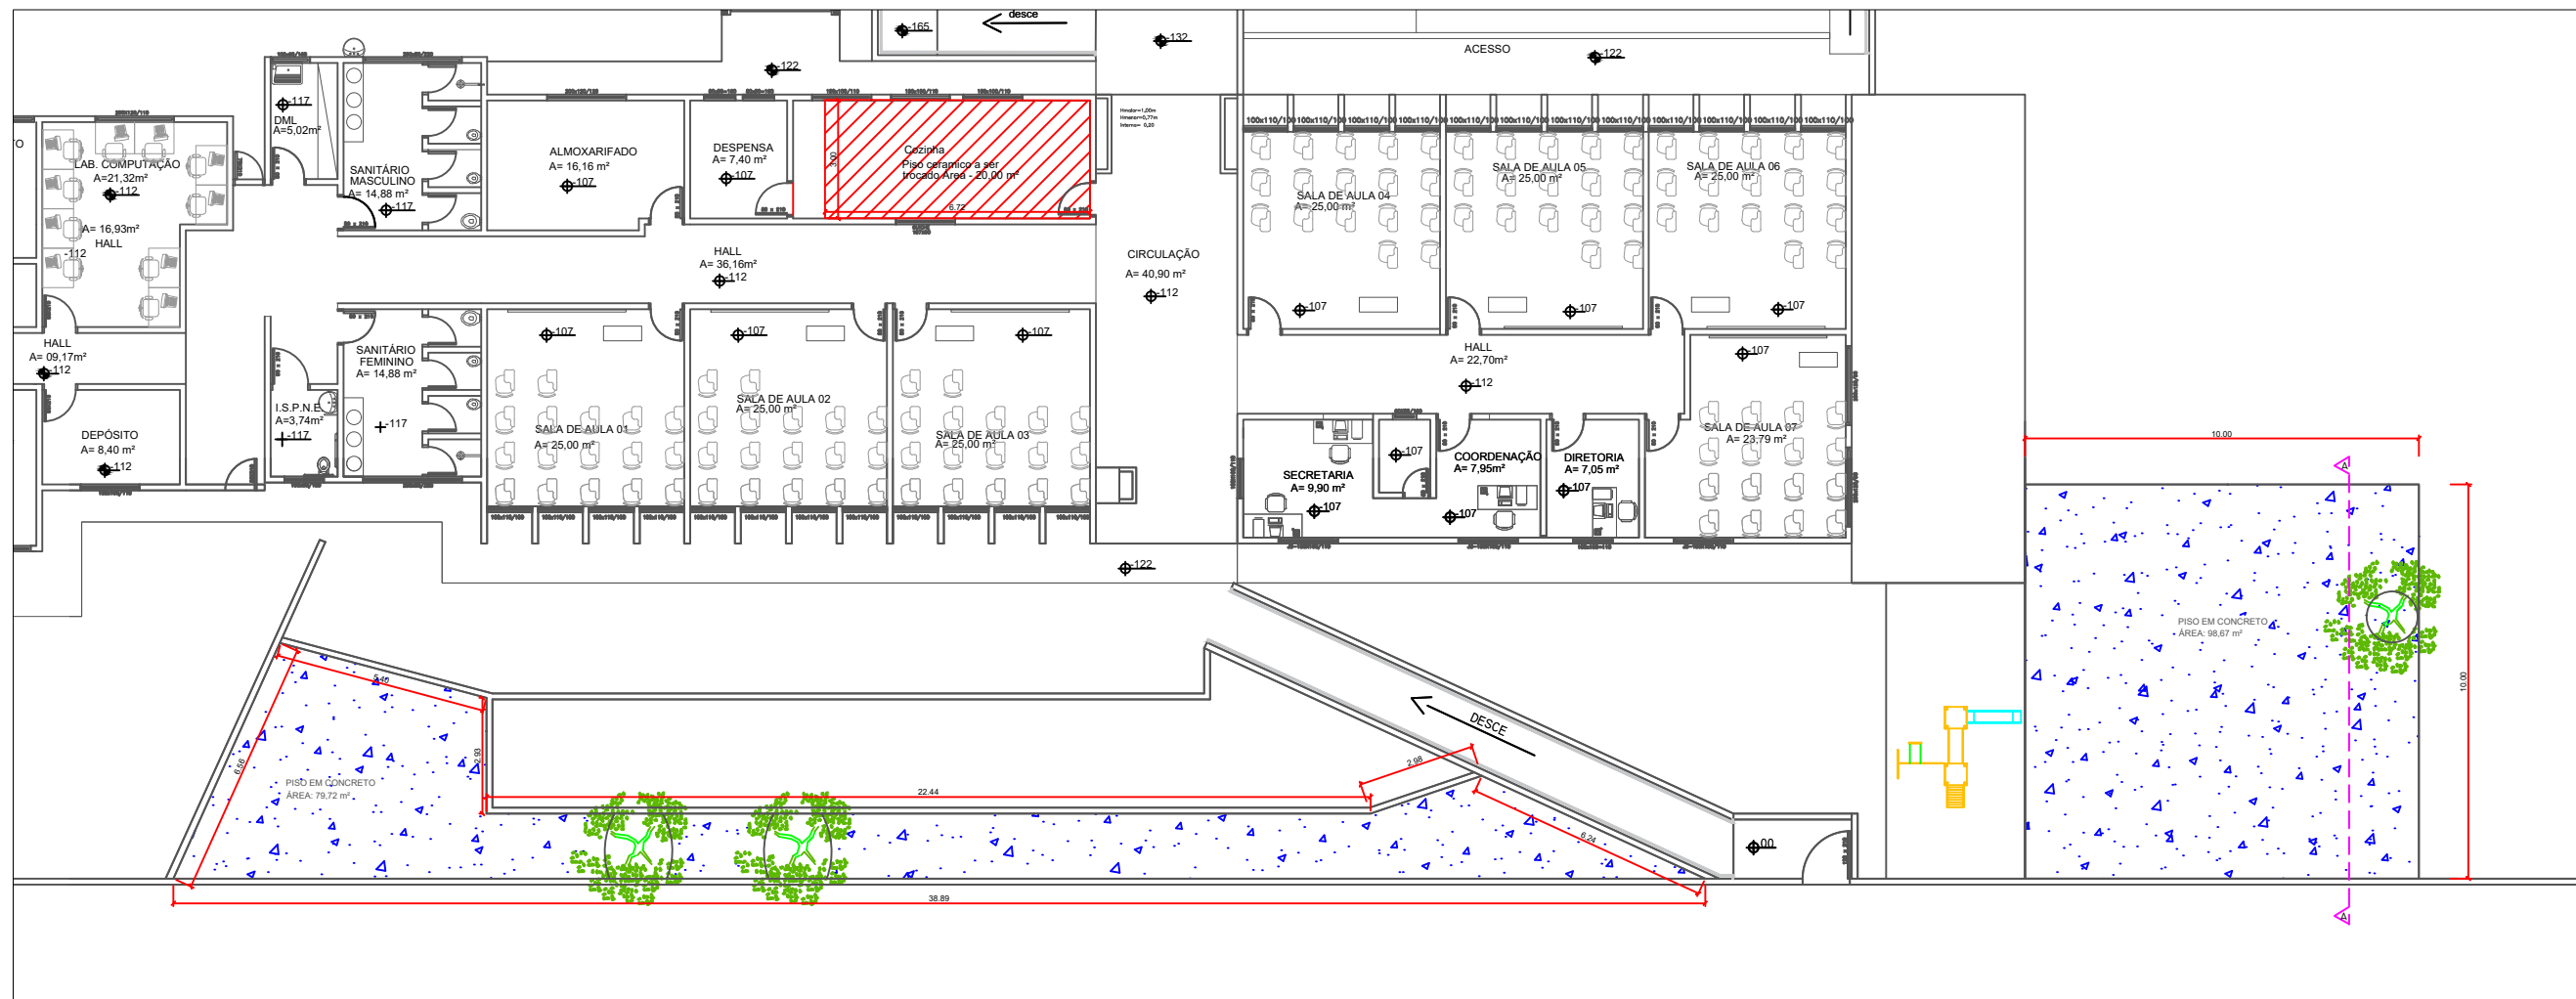

1 IMPLANTAÇÃO DE PISO NOVO

ESCALA 1/175

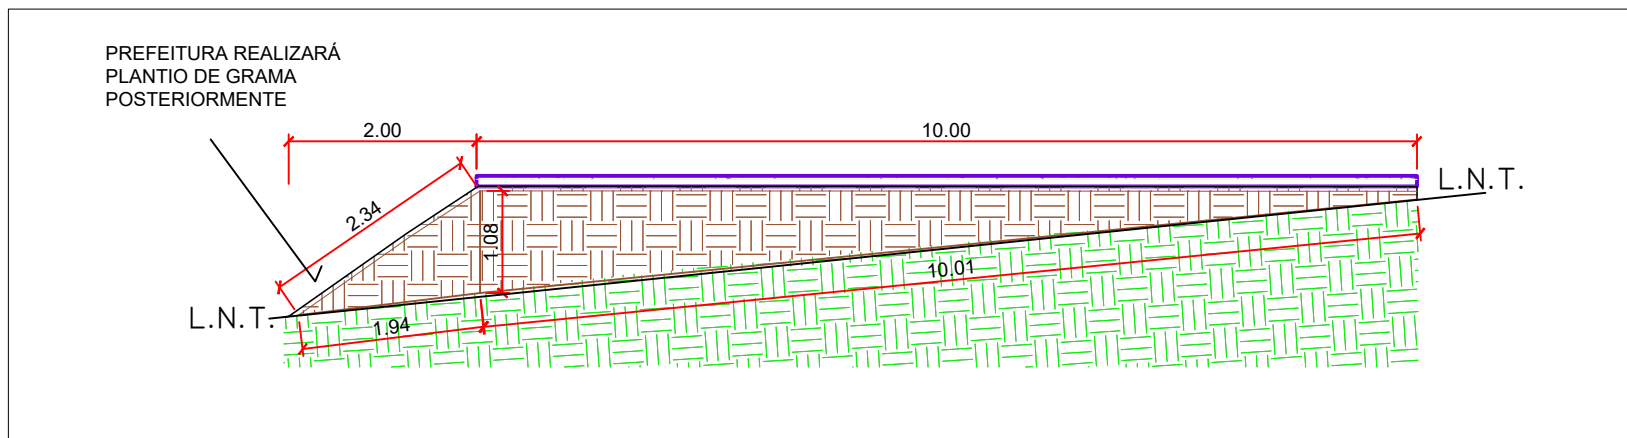

2 ATERRO - CORTE AA

ESCALA 1/75

LEGENDA:

- PISO EM CONCRETO -
ÁREA - 179,72 m²
- PISO CERÂMICO A SER DEMOLIDO
ÁREA - 20,00 m²
- ATERRO PARA PISO EM CONCRETO



PROPRIETÁRIO: MUNICÍPIO DE JATAÍ-GO
DESENHO: JEFFERSON
DATA: JULHO 2024

PROPRIETÁRIO: MUNICÍPIO DE JATAÍ-GO
ESCALA: 1/125

AUTOR DO PROJETO:

OBRA/
LOCAL:

EMIMP - REFORMAS ESCOLA
GERALDO VENÉRIO

PROJETO:

EXECUTIVO

FOLHA
01/01