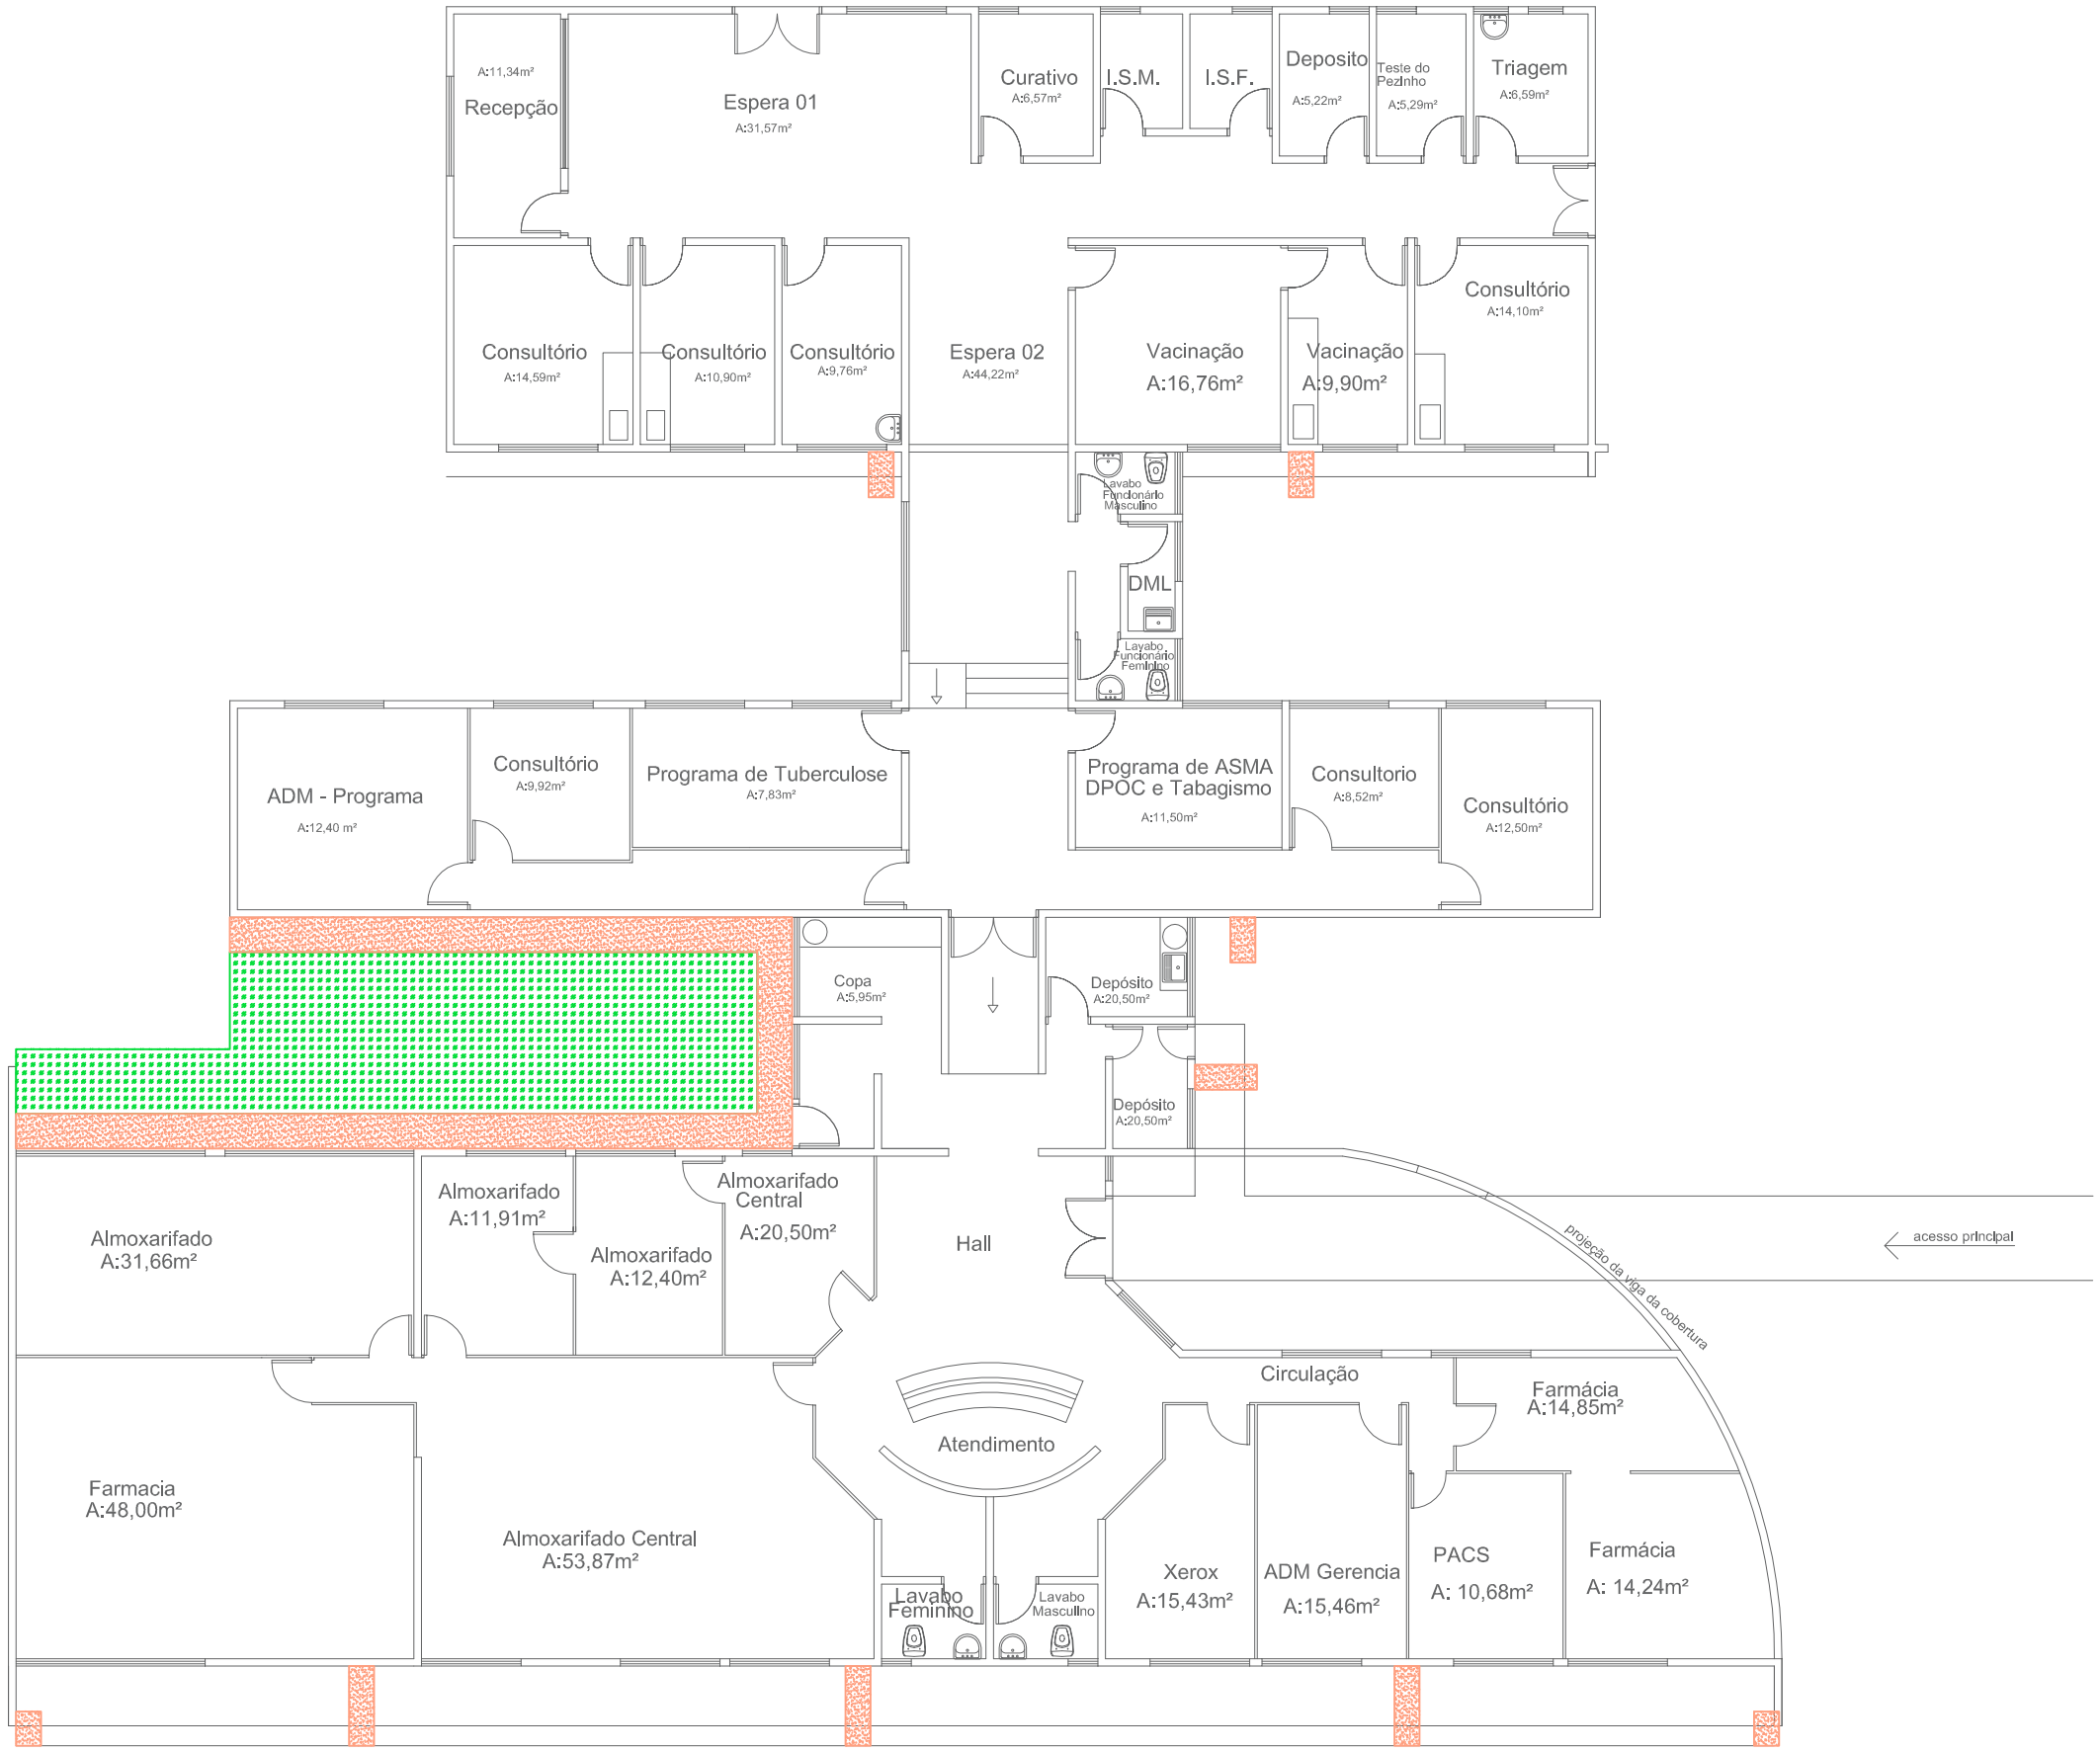

IMPLANTAÇÃO DE PISO EM CONCRETO E GRAMA

Esc:1/75

LEGENDA

ATERRO PARA O PLANTIO DE GRAMA E PISO EM CONCRETO=62,00m² x 0,15m de esp.=9,30m³

REFORMA - POLICLÍNICA MUNICIPAL DE SAÚDE

Obra: REFORMA - POLICLÍNICA MUNICIPAL DE SAÚDE

End.: Av. Dep. Costa Lima, Q. 19, Lote área 02, Setor Santa Maria - Jataí - GO

PROPRIETÁRIO: MUNICÍPIO DE JATAÍ
CNPJ: 011657290001-80

AUTOR DO PROJETO: MAURICE TOMAZINI
ENGENHEIRA CIVIL
CREA-1023177064D-GO

CONTEÚDO: IMPLANTAÇÃO DE PISO EM CONCRETO E GRAMA

PROJETO :

PREFEITURA DE JATAÍ
SECRETARIA DE OBRAS
E PLANEJAMENTO URBANO
R. Itarumã,355, Set. Santa Maria
Jataí-GO (64) 3632-8800
engenharia.obras@jatai.go.gov.br

DESENHO: Maurice Tomazini

Nº PAV.:

ESCALA: INDICADA

GERÊNCIA/PASTA:

LATITUDE / LONGITUDE:

QUADRO DE ÁREAS :
ÁREA CONSTRUÍDA: 741,23M²

REVISÃO:

Emissão Original: JULHO/2025

PRANCHA 07/08