


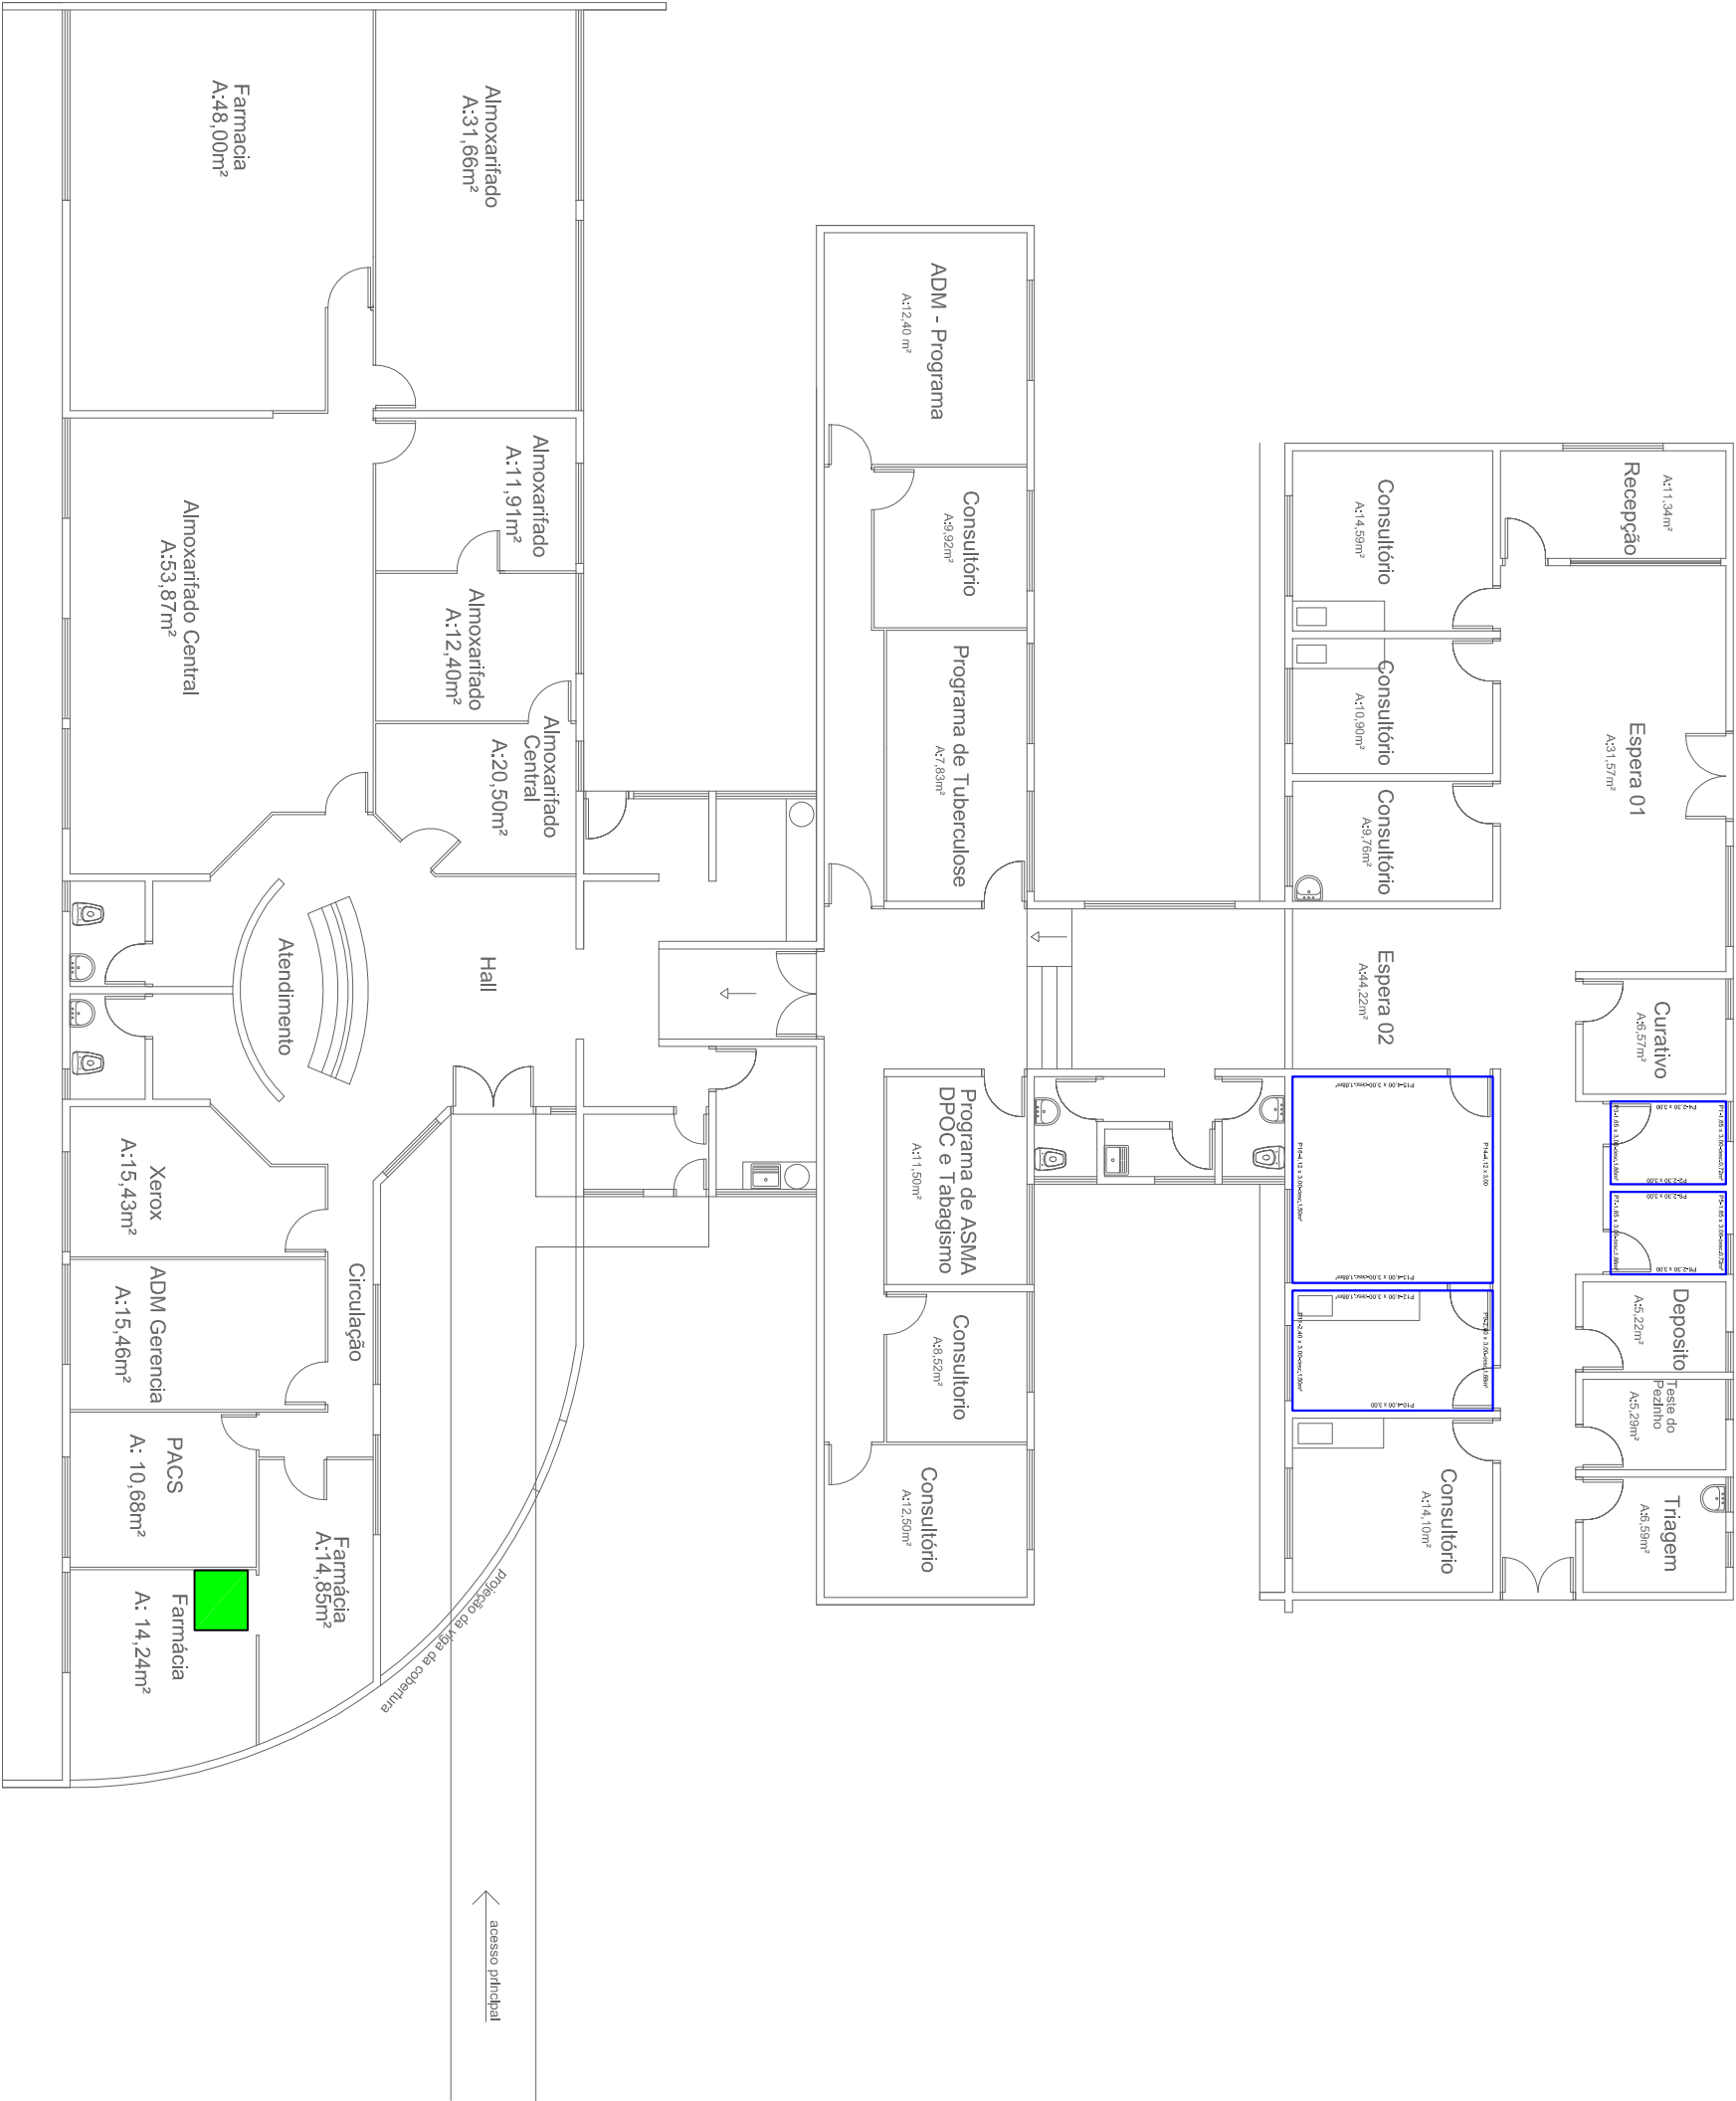

PROTEÇÃO DA VIDA NA COBERTURA

IMPLANTAÇÃO DE REVESTIMENTOS

LEGENDA

Esc:1/75

Pintura epóxi na cerâmica das paredes

Portão a ser instalado

PISO A SER TROCADO

REFORMA - POLICLÍNICA MUNICIPAL DE SAÚDE

Obra: REFORMA - POLICLÍNICA MUNICIPAL DE SAÚDE
End: Av. Dep. Costa Lima, 0, 19, Lote área 02, Setor Santa Maria - Jatêl - GO

PROPRIETÁRIO: MUNICÍPIO DE JATÊL
CNPJ: 011657280001-80

AUTOR DO PROJETO: MAURICE TOMAZINI
CREA: 020177665-5/GO

IMPLANTAÇÃO DE PINTURA E PORTÃO

PROJETO:	DESENHO:	QUANTIDADE DE ÁREAS:
	Maurice Tomazini	ÁREA COBERTURA: 741,23m²
	Nº PAV:	
	ESCALA:	
	INDICADA	
	GERENCIAMENTO:	
	REVISÃO:	
	Emissão Original:	
	JULHO/2025	
		PRANCHA
		08/08

PREFEITURA DE JATÊL
SECRETARIA DE SAÚDE
E PLANEJAMENTO URBANO
R. Jurema 305, Set. Santa Maria
Jatêl - GO (61) 3652-9600
engenharia@jatel.go.gov.br