




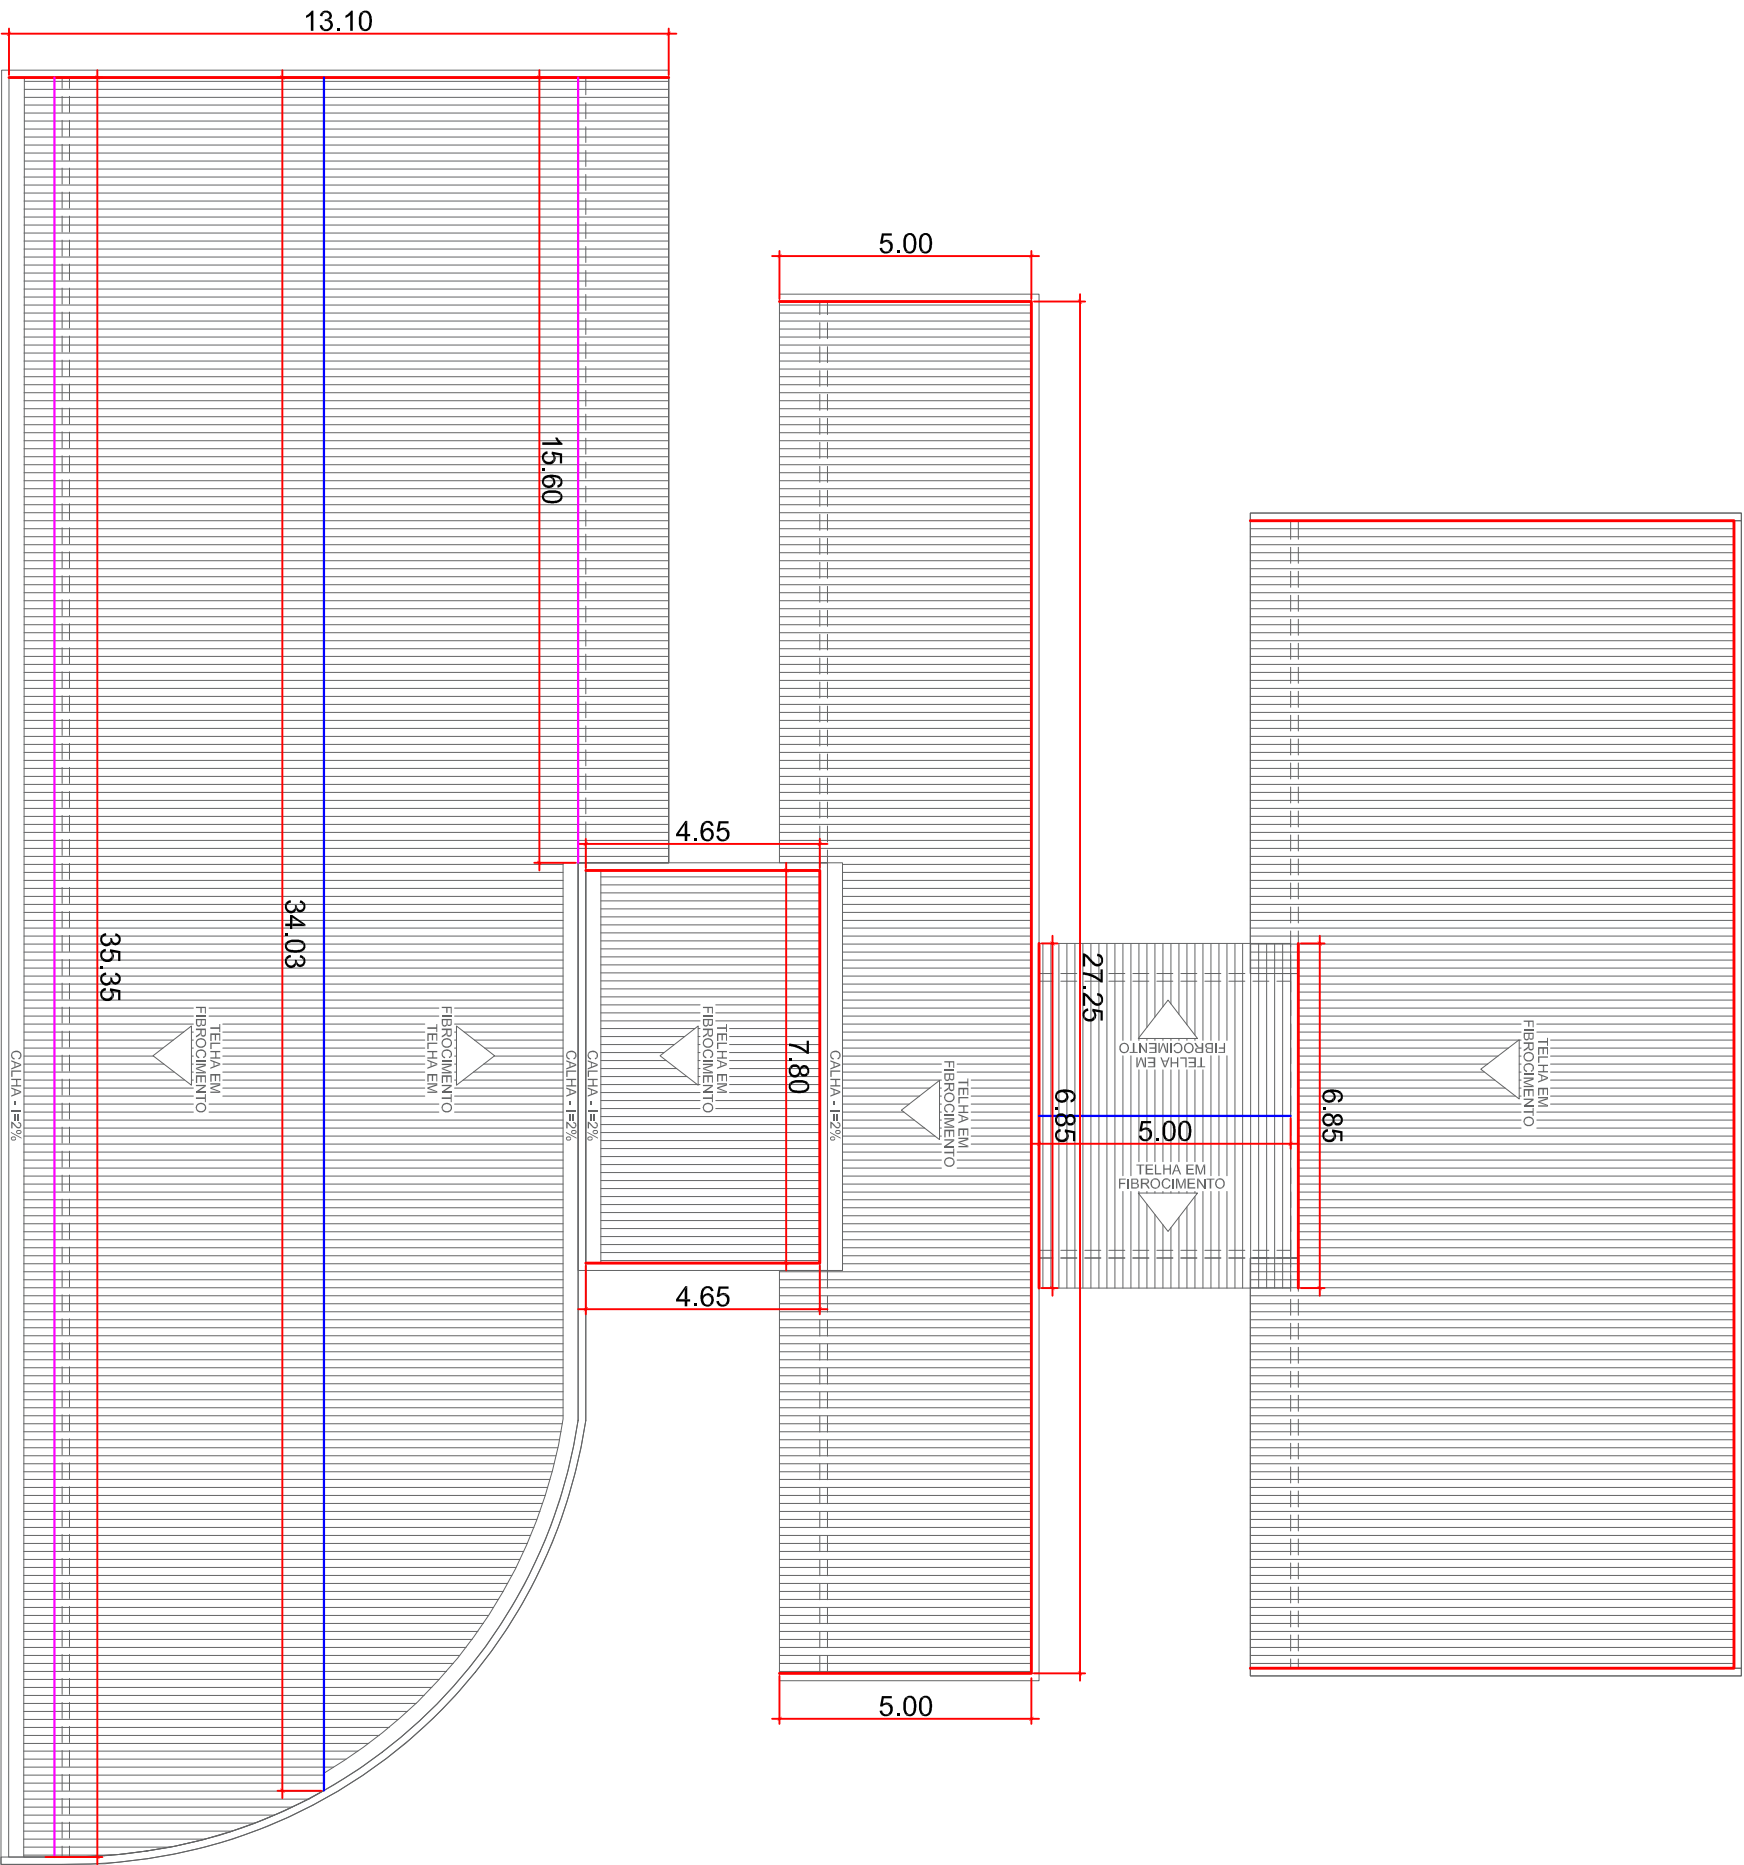

COBERTURA - PLANTA ALTERAÇÕES

Esc:1/75

LEGENDA

- RUFO METÁLICO A SER SUBSTITUIDO - 130,00m x 0,50m=65m²
- CUMEEIRAS A SEREM SUBSTITUIDAS- 39,03m x 0,50= 19,51m²
- EMBOÇAMENTO - 50,95m

REFORMA - POLICLÍNICA MUNICIPAL DE SAÚDE

Obra: REFORMA - POLICLÍNICA MUNICIPAL DE SAÚDE  
End: Av. Dep. Costa Lima, Q. 19, Lote área 02, Setor Santa Maria - Jateí - GO

|                                                           |                                                          |
|-----------------------------------------------------------|----------------------------------------------------------|
| PROPRIETÁRIO: MUNICÍPIO DE JATEÍ<br>CNPJ: 011657280001-80 | AUTOR DO PROJETO: MAURICE TOMAZINI<br>CREA 1021/19661-50 |
|-----------------------------------------------------------|----------------------------------------------------------|

CONTEÚDO: IMPLANTAÇÃO DE RUFO, CALHA E CUMEEIRAS

|                              |                         |                             |                |
|------------------------------|-------------------------|-----------------------------|----------------|
| PROJETO: _____               | DESENHO: _____          | QUANTIDADE DE FOLHAS: _____ | DATA: 23/08    |
| PRÉFECTURA DE JATEÍ          | NR PAV: _____           | ÁREA CONSTRUTIVA: _____     |                |
| SECRETARIA DE SAÚDE          | ESCALA: _____           | INDICADA: _____             |                |
| E PLANEJAMENTO URBANO        | GERENCIADORA: _____     | REVISÃO: _____              |                |
| R. Jateí - GO (61) 3652-8000 | DATA DE ENTREGUE: _____ | Emissão Original: _____     |                |
| engenharia@jatei.go.gov.br   |                         | JULHO/2025                  | PRANCHA: 02/08 |





LEGENDA

IMPLANTAÇÃO DE PINTURA E PORTÃO

Esc.:1/75

- TROCA DE VASO SANITÁRIO
- TROCA DE LAVATORIO
- INSTALAÇÃO DE SOLEIRA

REFORMA - POLICLÍNICA MUNICIPAL DE SAÚDE


Obra: REFORMA - POLICLÍNICA MUNICIPAL DE SAÚDE  
End: Av. Dep. Costa Lima, Q. 19, Lote área 02, Setor Santa Maria - Jataí - GO

PROPRIETÁRIO: MUNICÍPIO DE JATAÍ  
CNPJ: 01.657.280/001-80

AUTOR DO PROJETO: MAURICE TOMAZINI  
CREA: 102177665-5

CONTEÚDO ESCAVAÇÕES PARA PASSAGEM DE TUBULAÇÃO

|          |                   |                      |          |
|----------|-------------------|----------------------|----------|
| PROJETO: | DESENHO:          | QUANTIDADE DE ÁREAS: |          |
|          | Maurice Tomazini  | ÁREA CONSTRUTIVA:    | 741,23m² |
|          | Nº PAV.           |                      |          |
|          | ESCALA:           |                      |          |
|          | INDICADA          |                      |          |
|          | GERENCIAMENTO     |                      |          |
|          | REVISÃO:          |                      |          |
|          | Emissão Original: |                      |          |
|          | JULHO/2025        |                      |          |
|          |                   |                      | PRANCHA  |
|          |                   |                      | 04/08    |

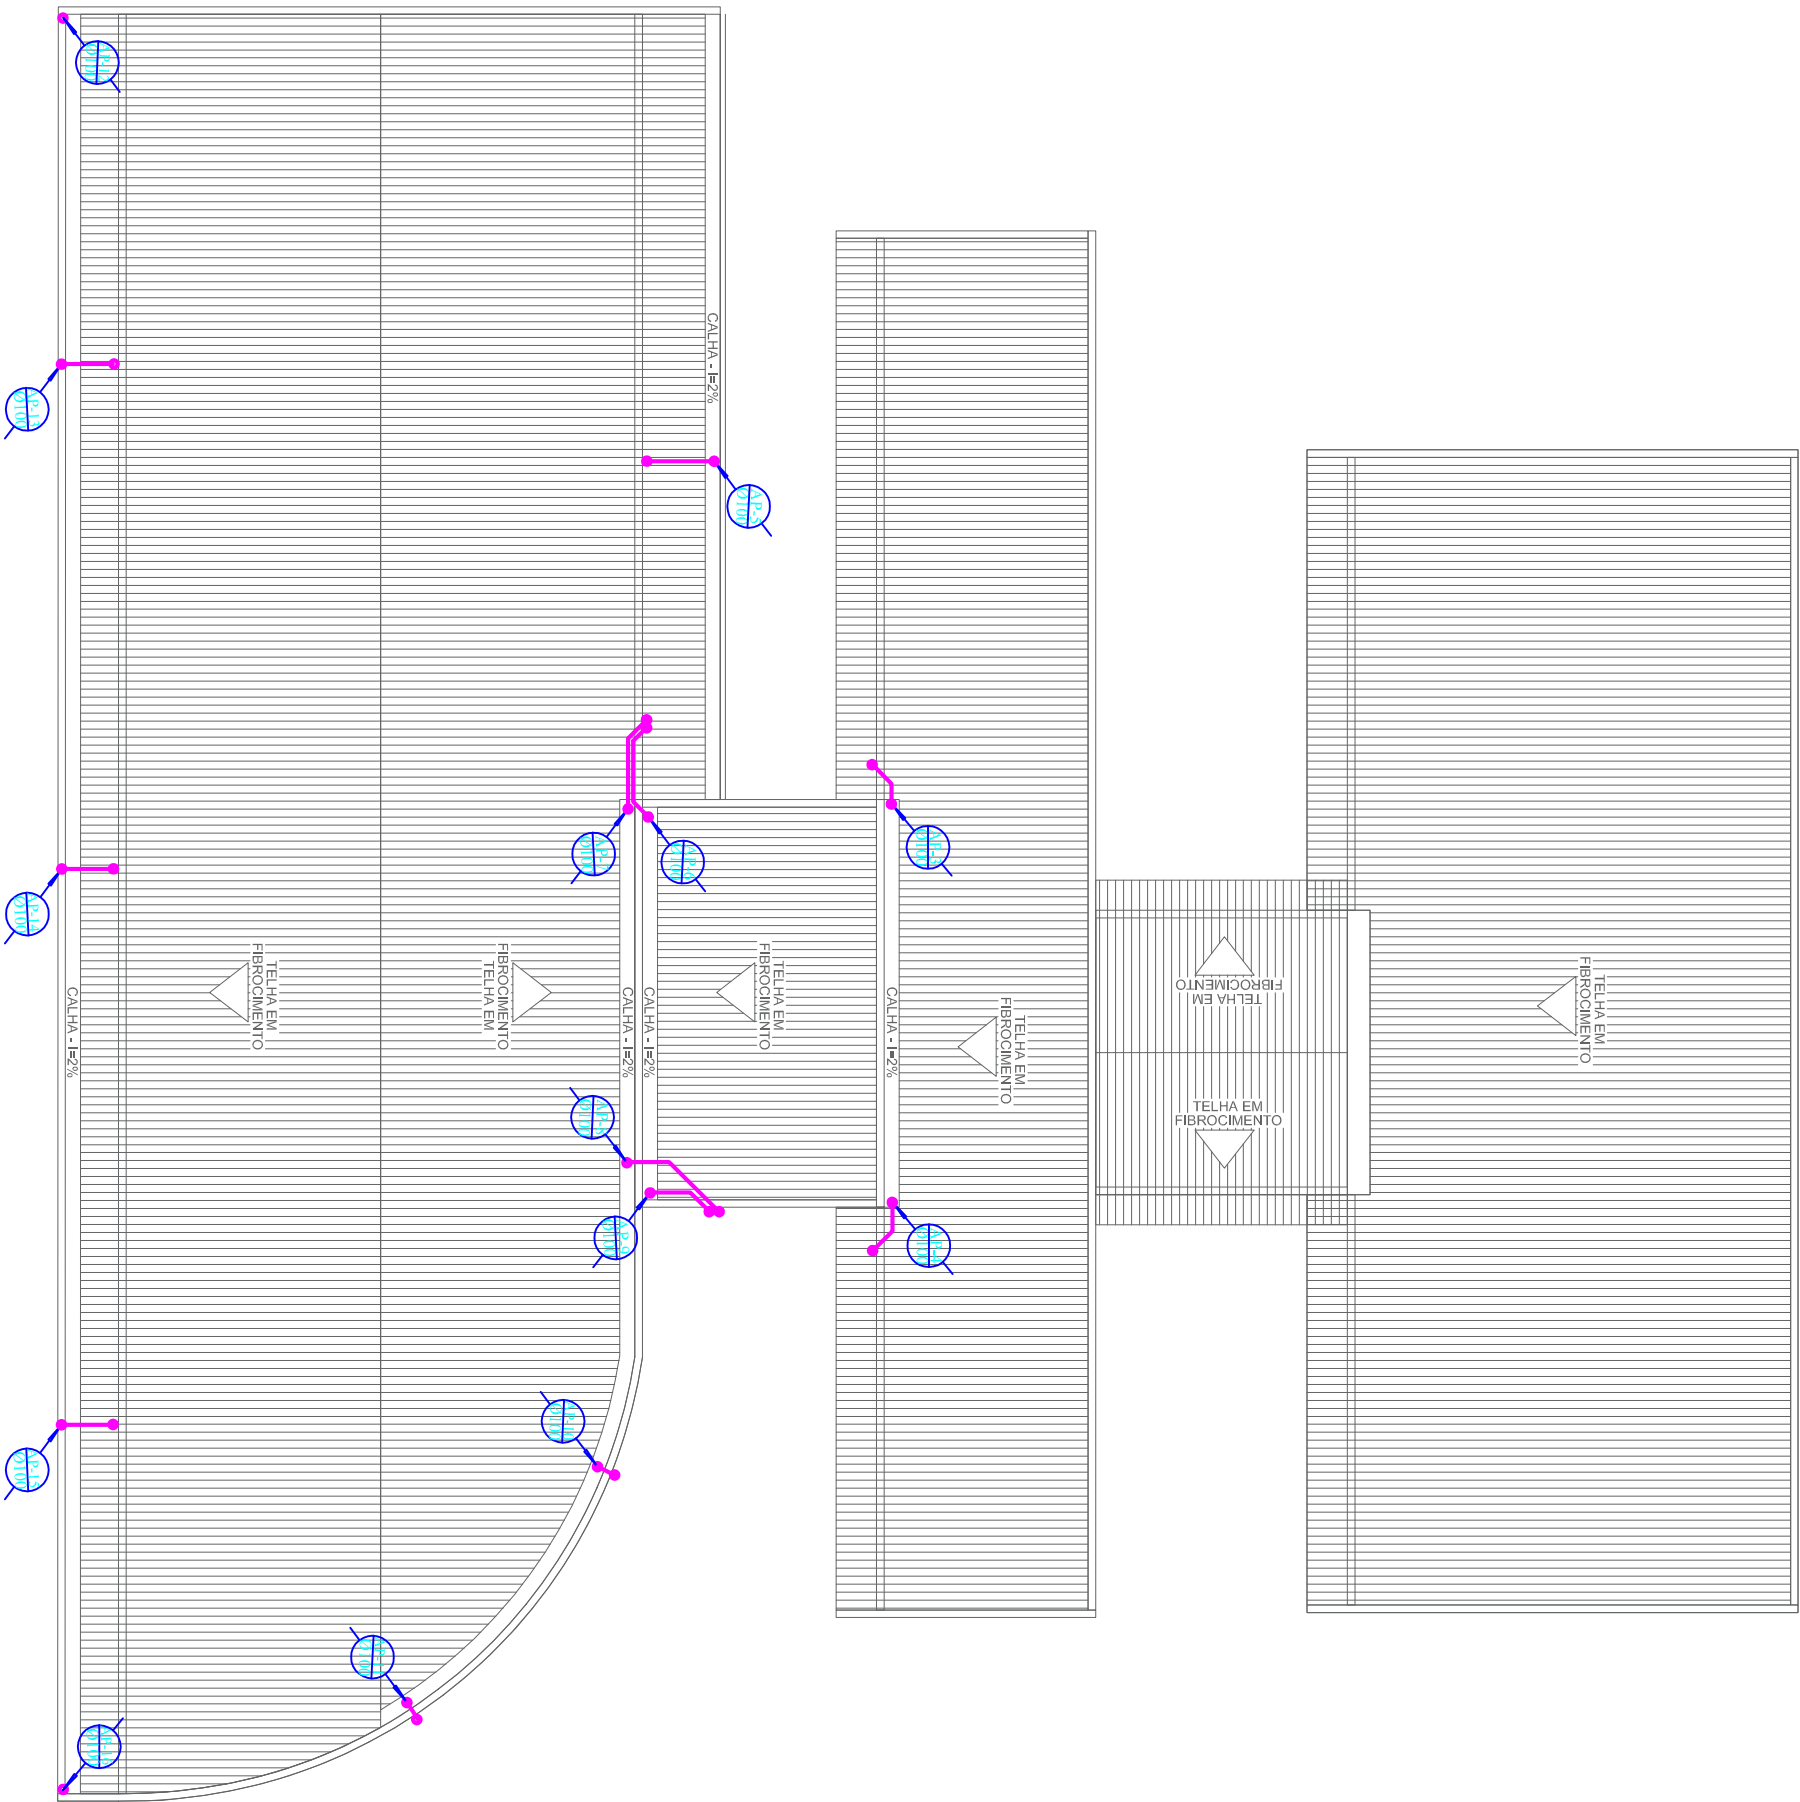

# DESCIDAS DAS CALHAS

Esc: 1/75

## REFORMA - POLICLÍNICA MUNICIPAL DE SAÚDE

Obra: REFORMA - POLICLÍNICA MUNICIPAL DE SAÚDE  
End: Av. Dep. Costa Lima, 0, 19, Lote área 02, Setor Santa Maria - Jatei - GO





PROPRIETÁRIO: MUNICÍPIO DE JATAÍ  
CNPJ: 01.657.280/001-80

AUTOR DO PROJETO: MAURICE TOMAZINI  
CREA 1021/1969-5/GO

CONTEÚDO: IMPLANTAÇÃO DAS DESCIDAS DAS CALHAS

|                                                                                              |  |                               |  |
|----------------------------------------------------------------------------------------------|--|-------------------------------|--|
| PROJETO:  |  | QUANTIDADE DE ÁREAS: 741,23M² |  |
| DESENHO: Maurício Tomazini                                                                   |  | ÁREA CONSTRUTIVA: 741,23M²    |  |
| Nº FAV: _____                                                                                |  | _____                         |  |
| ESCALA: _____                                                                                |  | _____                         |  |
| INDICADA _____                                                                               |  | _____                         |  |
| GERENCIADORA _____                                                                           |  | _____                         |  |
| AUTOR DO PROJETO _____                                                                       |  | _____                         |  |
| Emissão Original: _____                                                                      |  | _____                         |  |
| JULHO/2025                                                                                   |  | PRANCHA 05/08                 |  |

## DETALHE CAIXA DE DRENAGEM

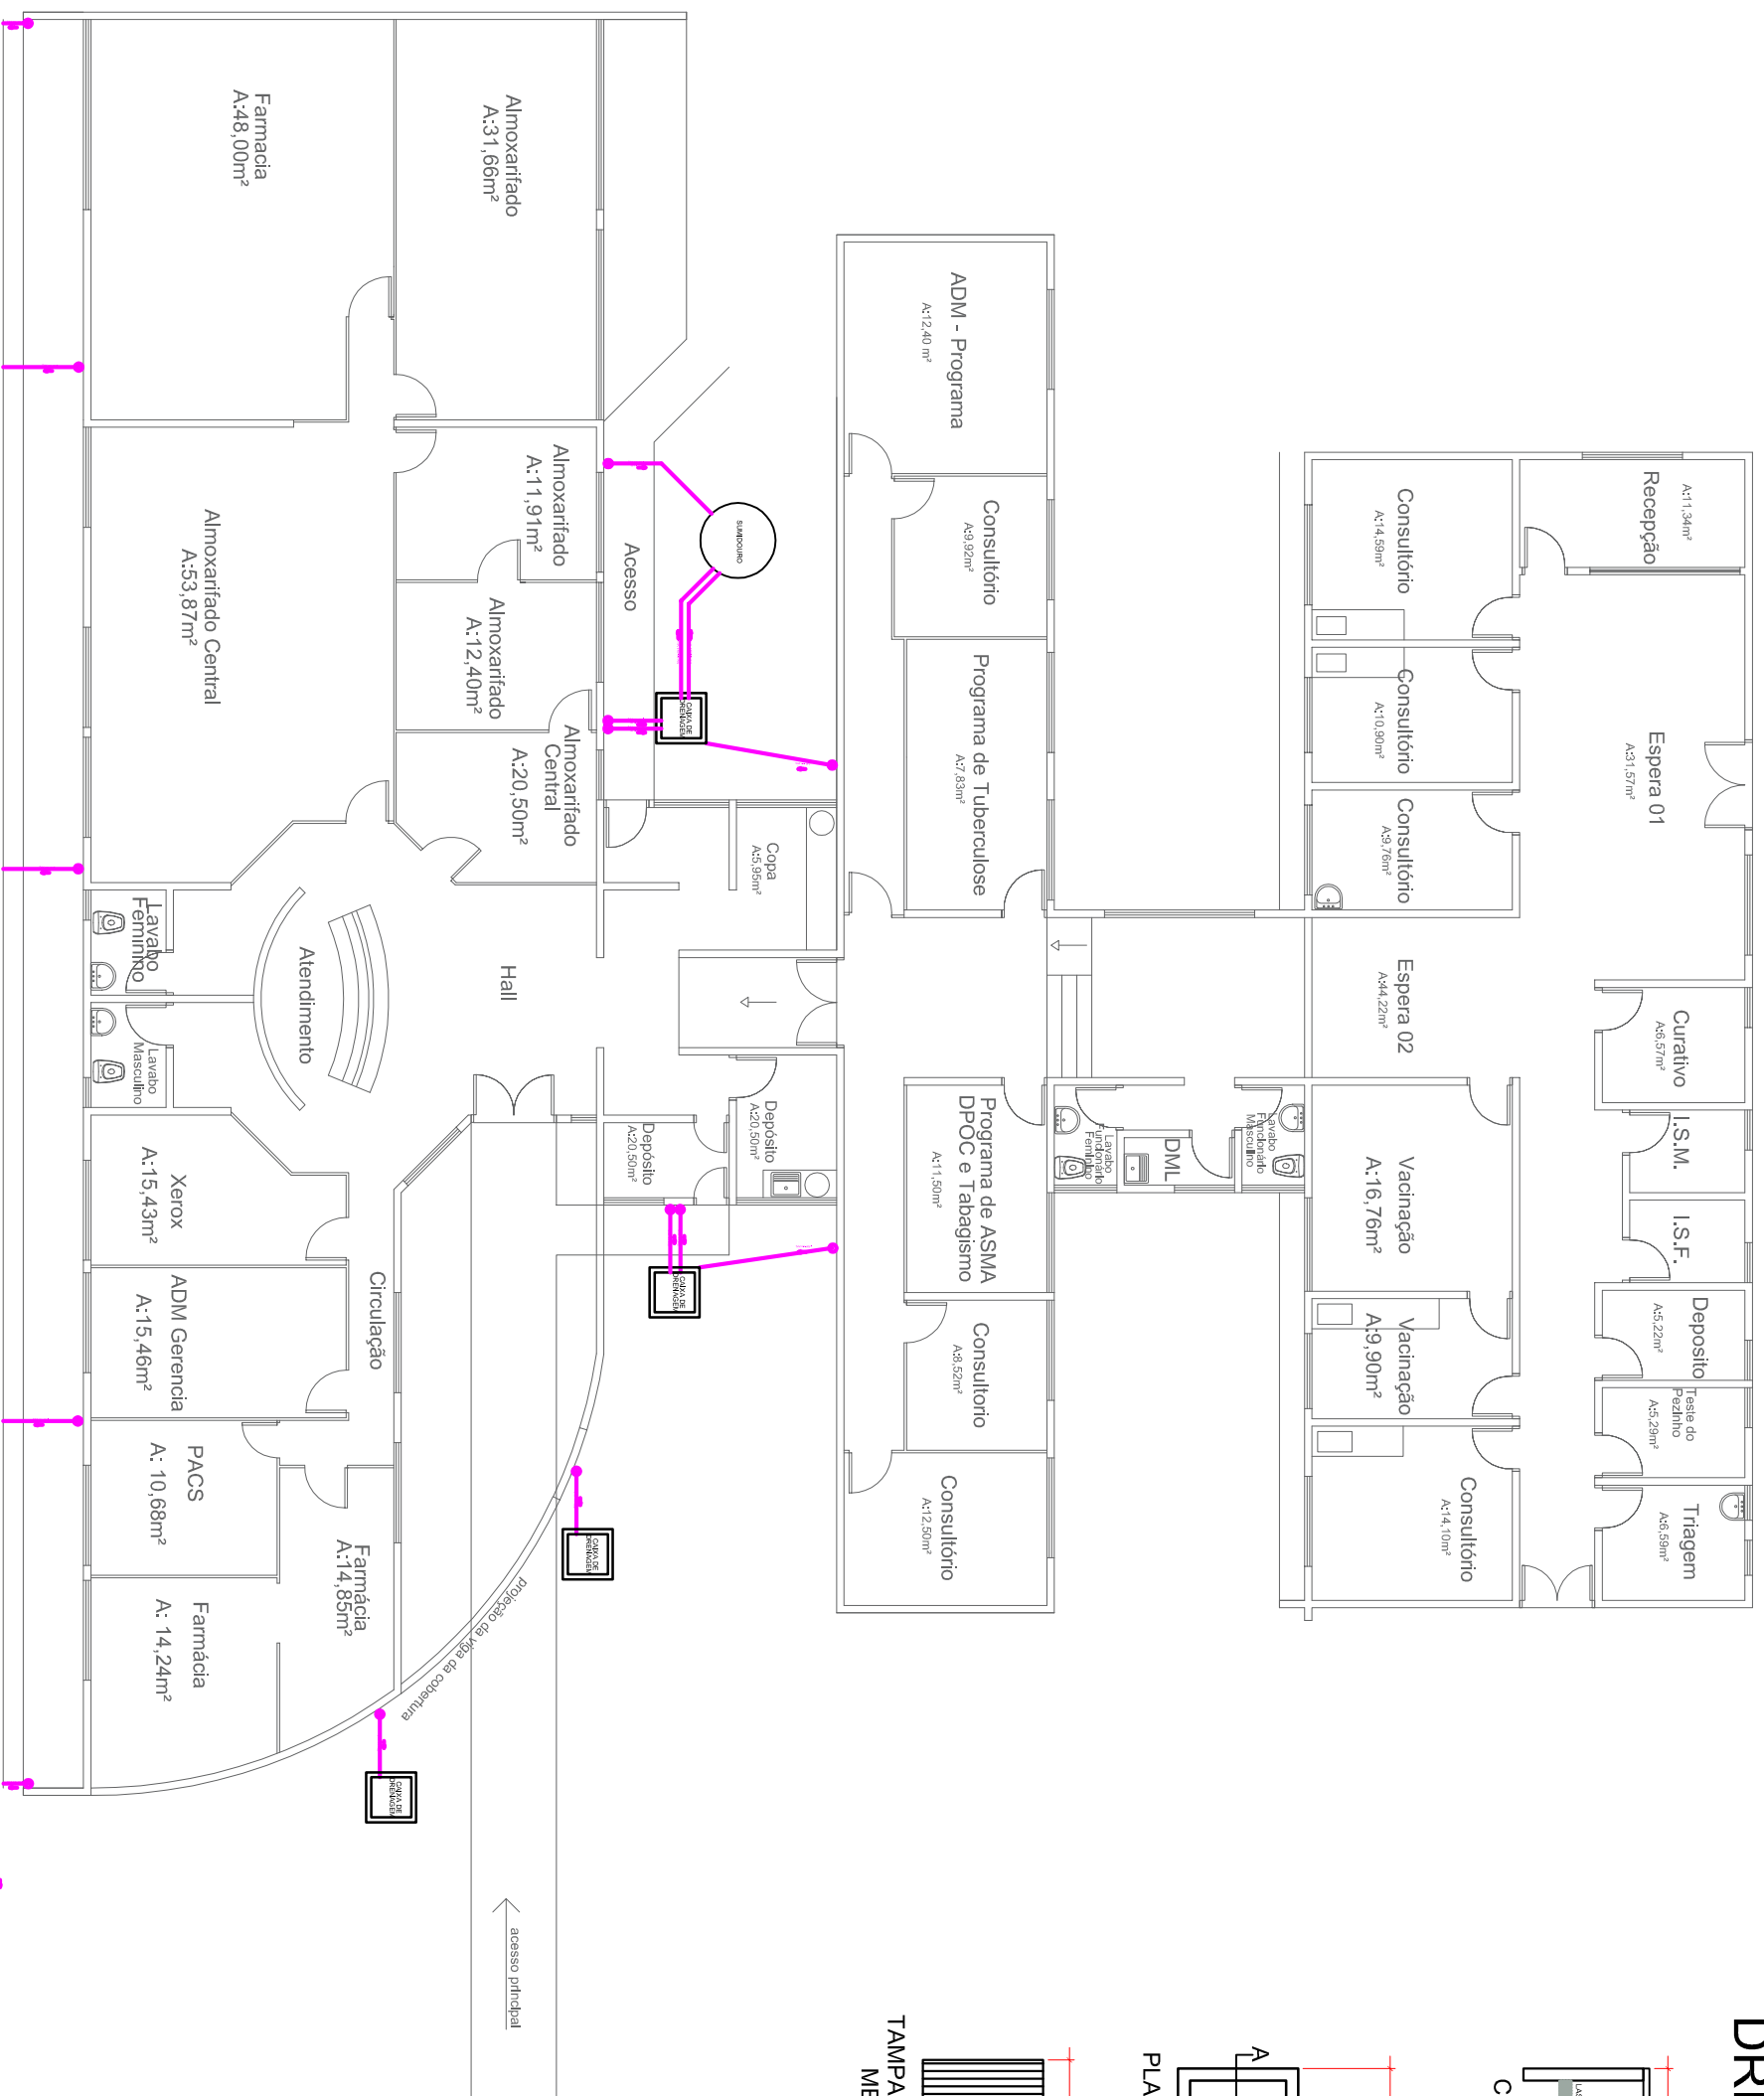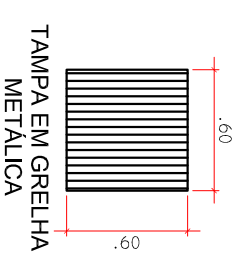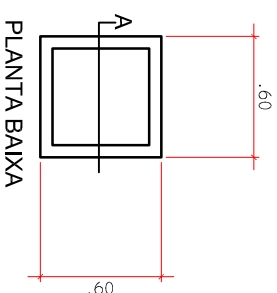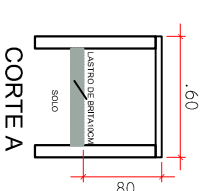

# PLANTA BAIXA - DRENAGEM PLUVIAL


Esc:1/75

|                                                                                |  |                             |  |  |  |
|--------------------------------------------------------------------------------|--|-----------------------------|--|--|--|
| Obra: REFORMA - POLICLINICA MUNICIPAL DE SAÚDE                                 |  |                             |  |  |  |
| End.: Av. Dep. Costa Lima, Q. 19, Lote área 02, Setor Santa Maria - Jataí - GO |  |                             |  |  |  |
| PROPRIETÁRIO: MUNICIPIO DE JATAÍ<br>CNPJ: 011857290001-80                      |  |                             |  |  |  |
| AUTOR DO PROJETO: MARCELO TOMAZINI<br>CREM: 1037 / VMSO                        |  |                             |  |  |  |
| CONTEÚDO: PLANTA BAIXA – DRENAGEM PLUVIAL                                      |  |                             |  |  |  |
| PROJETO : _____                                                                |  | QUANTIDADE DE FOLHAS: _____ |  |  |  |
|                                                                                |  | ÁREA CONSTRUTIVA: 741,23m²  |  |  |  |
| DESENHO: _____                                                                 |  |                             |  |  |  |
| Mauro Tomazini                                                                 |  |                             |  |  |  |
| Nº PAV. _____                                                                  |  |                             |  |  |  |
| ESCALA: _____                                                                  |  |                             |  |  |  |
| INDICADA                                                                       |  |                             |  |  |  |
| GÊNERO/CAPASTA _____                                                           |  |                             |  |  |  |
| REVISÃO: _____                                                                 |  |                             |  |  |  |
| Emissão Original: _____                                                        |  |                             |  |  |  |
| JULHO/2025                                                                     |  |                             |  |  |  |
| PRANCHAS _____                                                                 |  |                             |  |  |  |







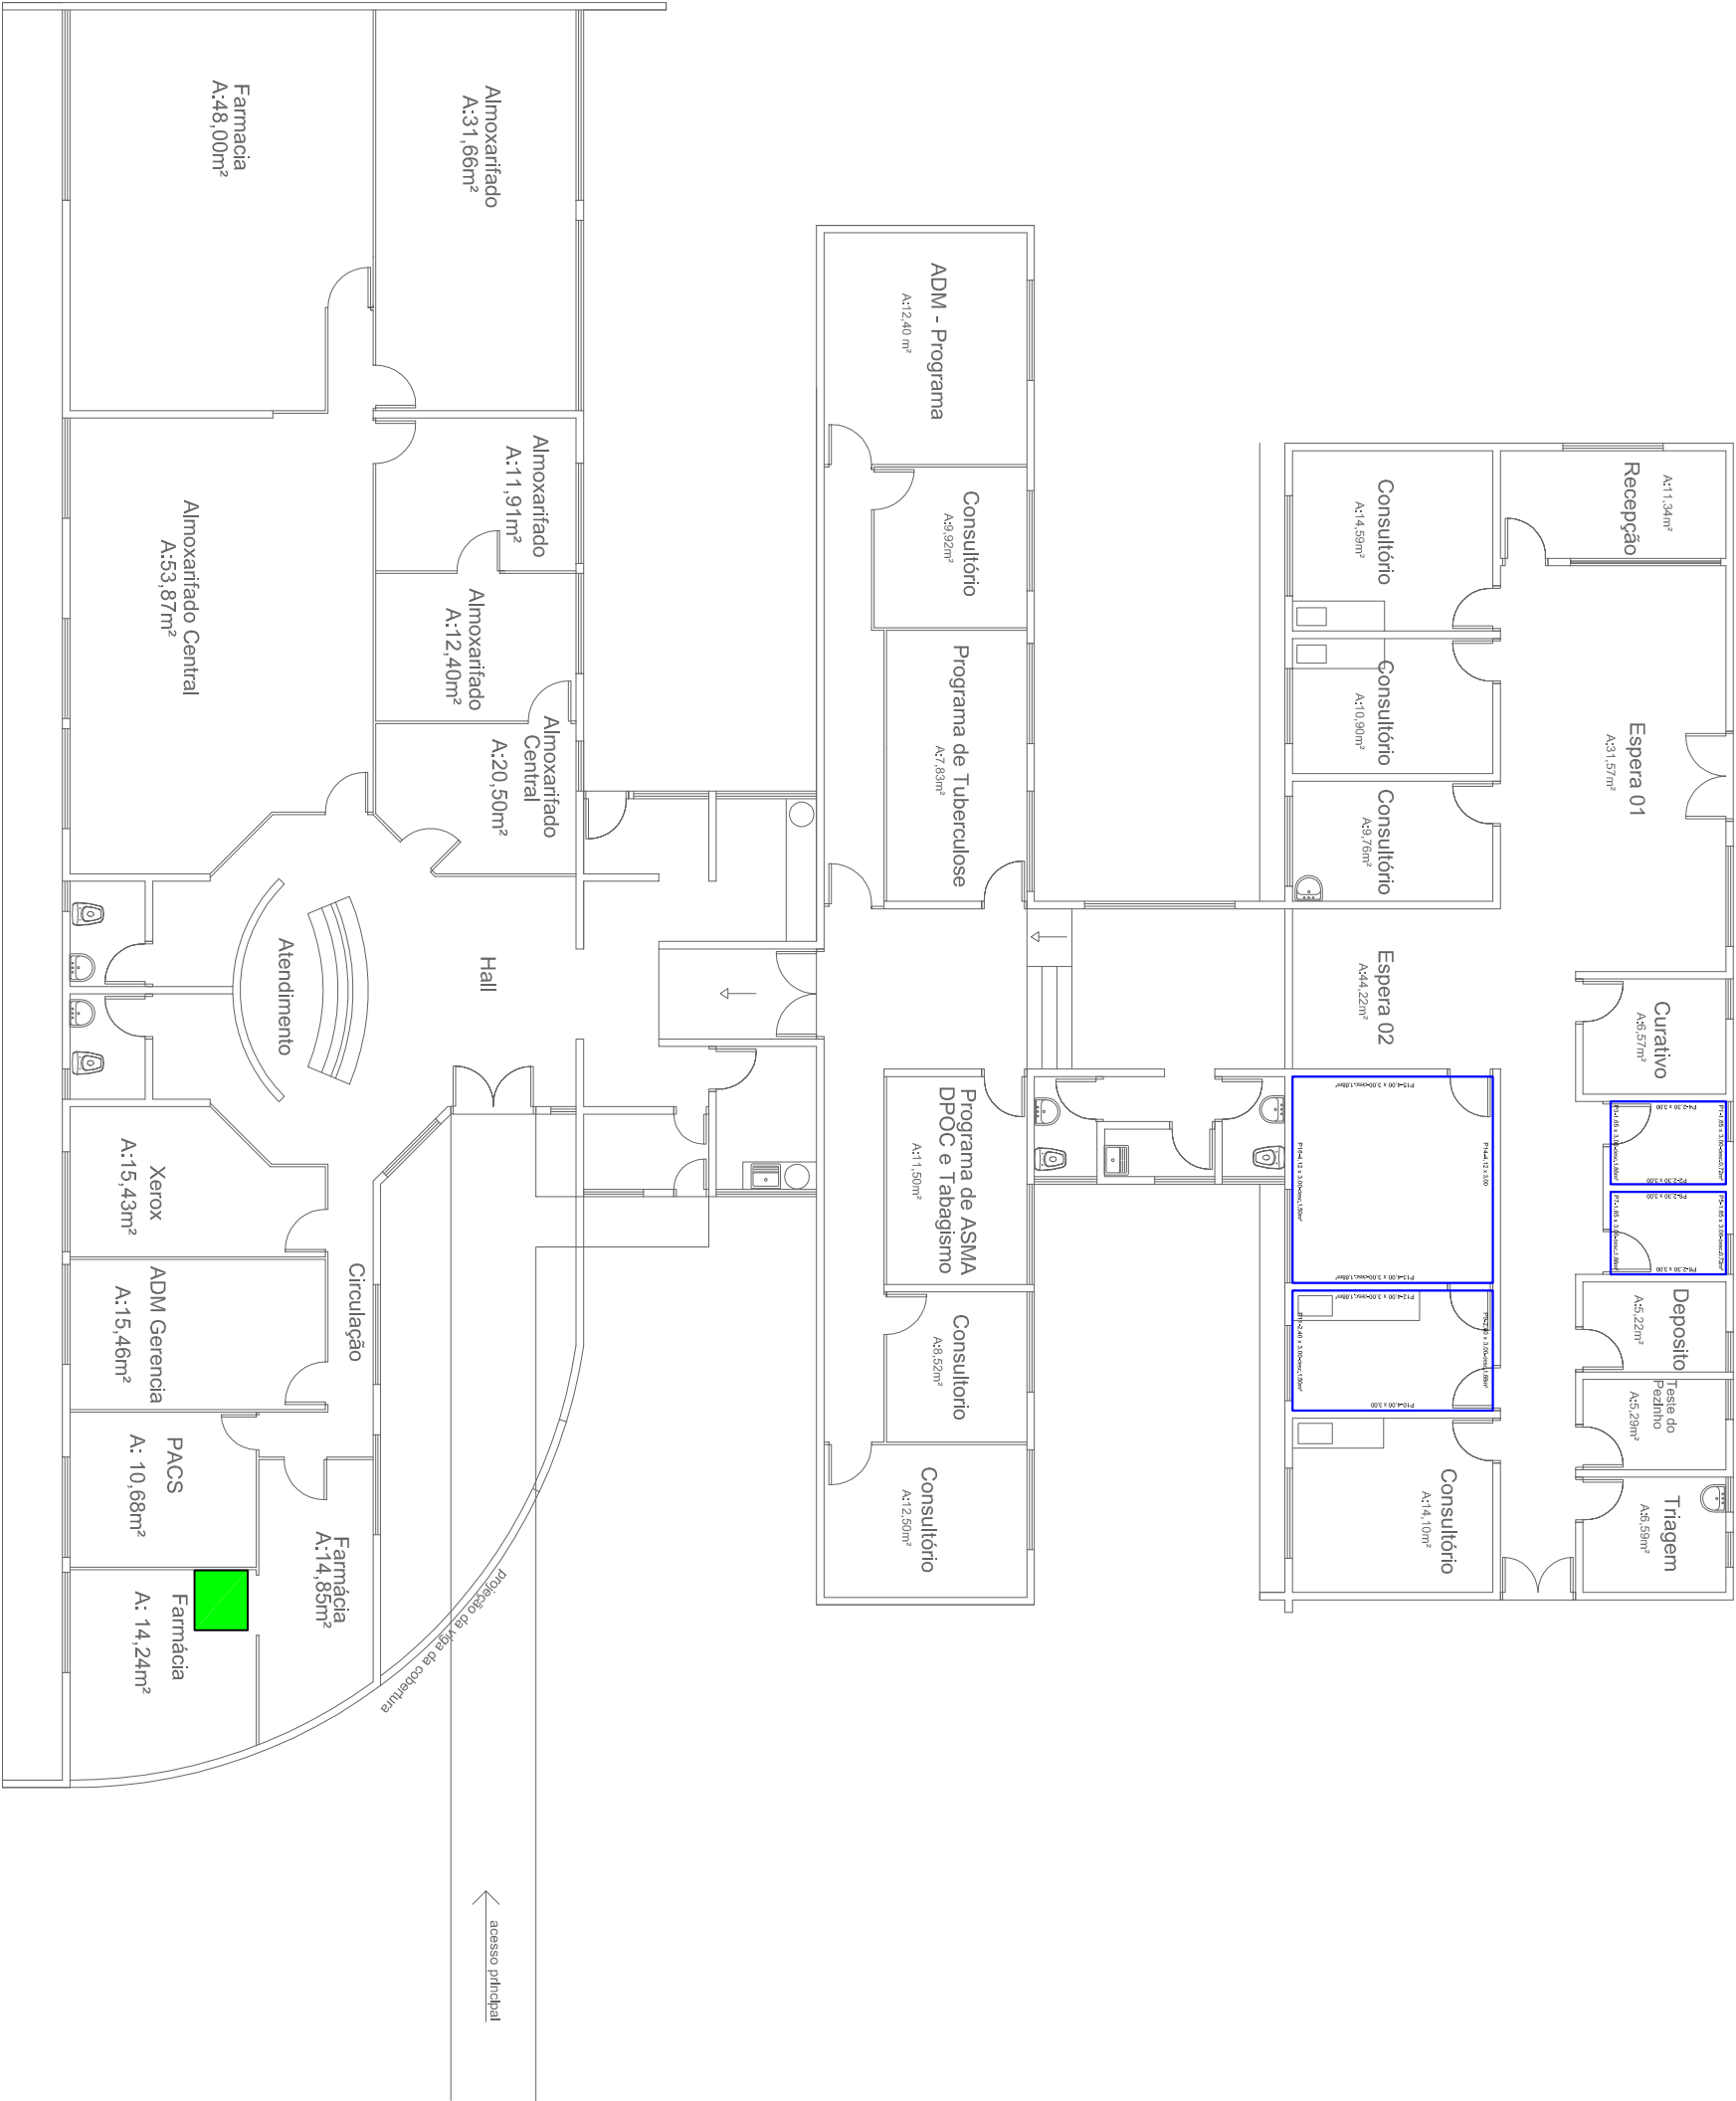

## LEGENDA

# IMPLANTAÇÃO DE REVESTIMENTOS

Esc:1/75

Pintura epóxi na cerâmica das paredes

Portão a ser instalado

PISO A SER TROCADO

## REFORMA - POLICLÍNICA MUNICIPAL DE SAÚDE

Obra: REFORMA - POLICLÍNICA MUNICIPAL DE SAÚDE  
End: Av. Dep. Costa Lima, 0, 19, Lote área 02, Setor Santa Maria - Jatêl - GO

PROPRIETÁRIO: MUNICÍPIO DE JATÊL  
CNPJ: 011657280001-80

AUTOR DO PROJETO: MAURICE TOMAZINI  
CREA: 020177660-5/GO

## IMPLANTAÇÃO DE PINTURA E PORTÃO

|                      |                      |                      |
|----------------------|----------------------|----------------------|
| PROJETO:             | DESENHO:             | QUANTIDADE DE ÁREAS: |
| MAURICE TOMAZINI     | MAURICE TOMAZINI     | 741,23m²             |
| CREA: 020177660-5/GO | CREA: 020177660-5/GO |                      |
|                      | Nº FAV:              |                      |
|                      | ESCALA:              |                      |
|                      | INDICADA             |                      |
|                      | GERENCIAMENTO        |                      |
|                      | REVISÃO              |                      |
|                      | Emissão Original:    |                      |
|                      | JULHO/2025           |                      |
|                      | PRANCHA              |                      |
|                      | 08/08                |                      |