
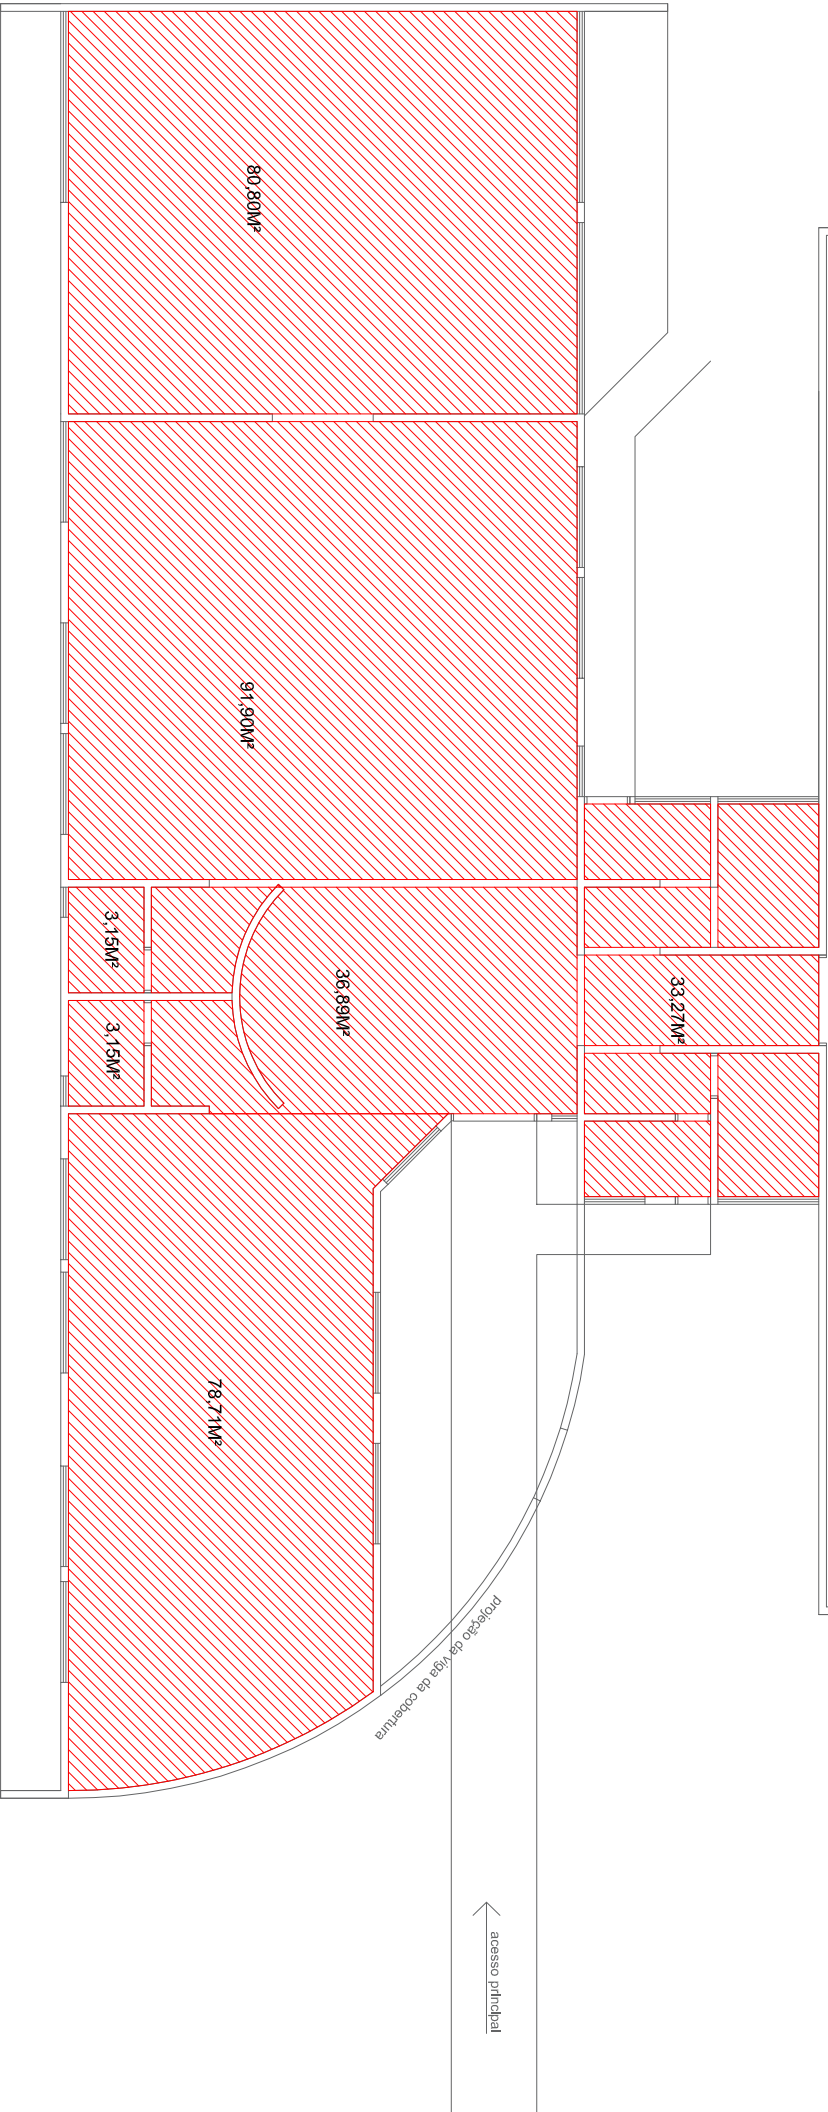


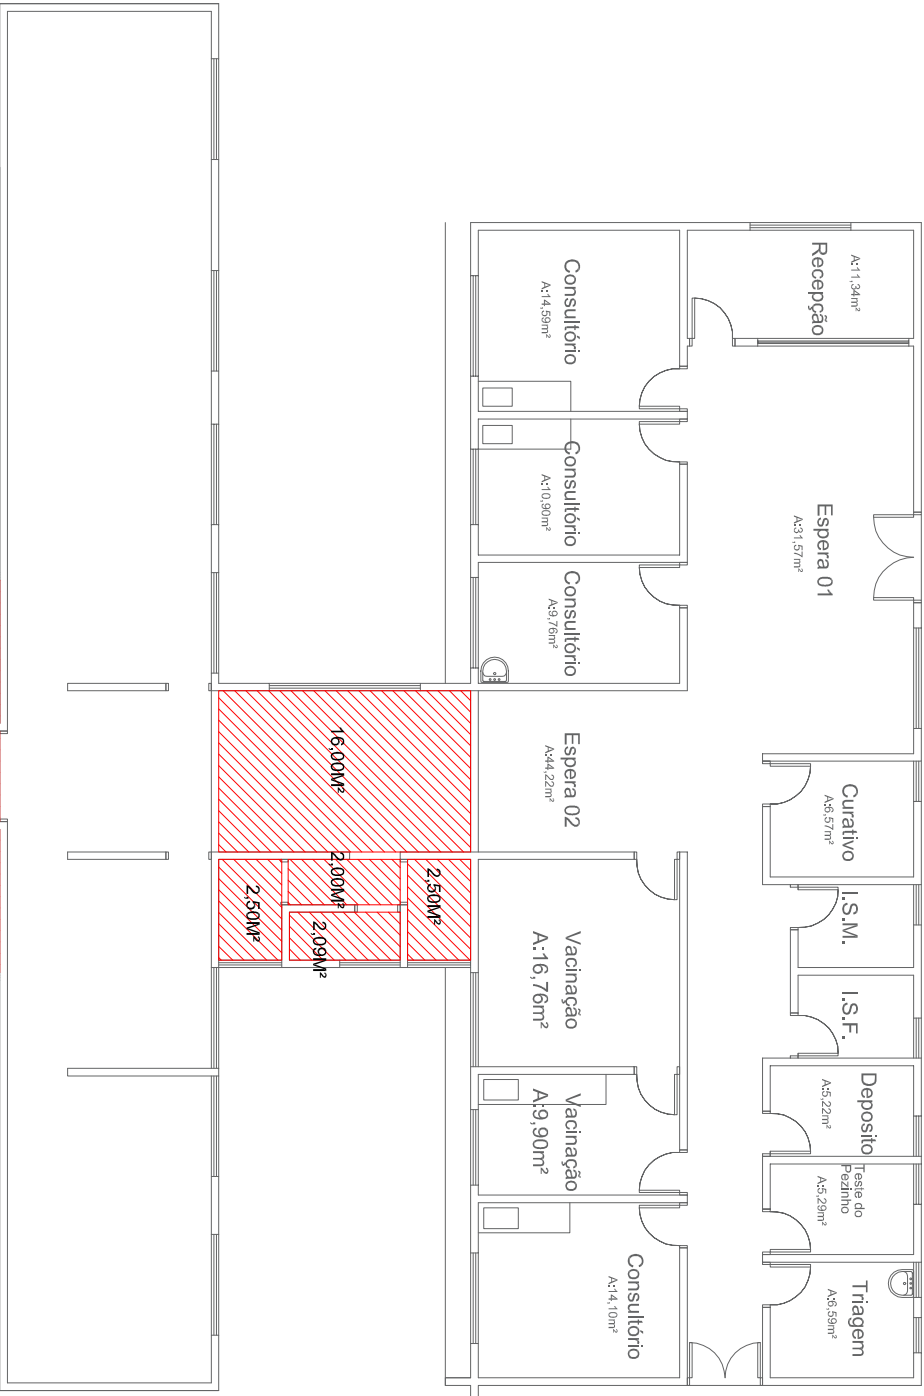

LEGENDA
FORRO MINERAL A SER RETIRADO

FORRO - DEMOLIÇÃO E RECONSTRUÇÃO DE FORRO MINERAL
Esc:1/75

REFORMA - POLICLÍNICA MUNICIPAL DE SAÚDE

Obra: REFORMA - POLICLÍNICA MUNICIPAL DE SAÚDE
End.: Av. Dep. Costa Lima, O. 19, Lote área 02, Setor Santa Maria - Jatêl - GO

PROPRIETÁRIO: MUNICÍPIO DE JATAÍ
CNPJ: 011657280001-80

AUTOR DO PROJETO: MAURICE TOMAZINI
CREA: 1021/19649-50

CONTEÚDO
IMPLANTAÇÃO DE FORRO MINERAL

PROJETO: _____		QUADRO DE ÁREAS:	
DESENHO: _____		ÁREA CONSTRUTIVA:	741,23m²
Nº PAV: _____			
ESCALA: _____			
INDICADA			
GERENCIAMENTO			
REVISÃO			
Emissão Original: _____			
JULHO/2025			
PRANCHA			01/08