


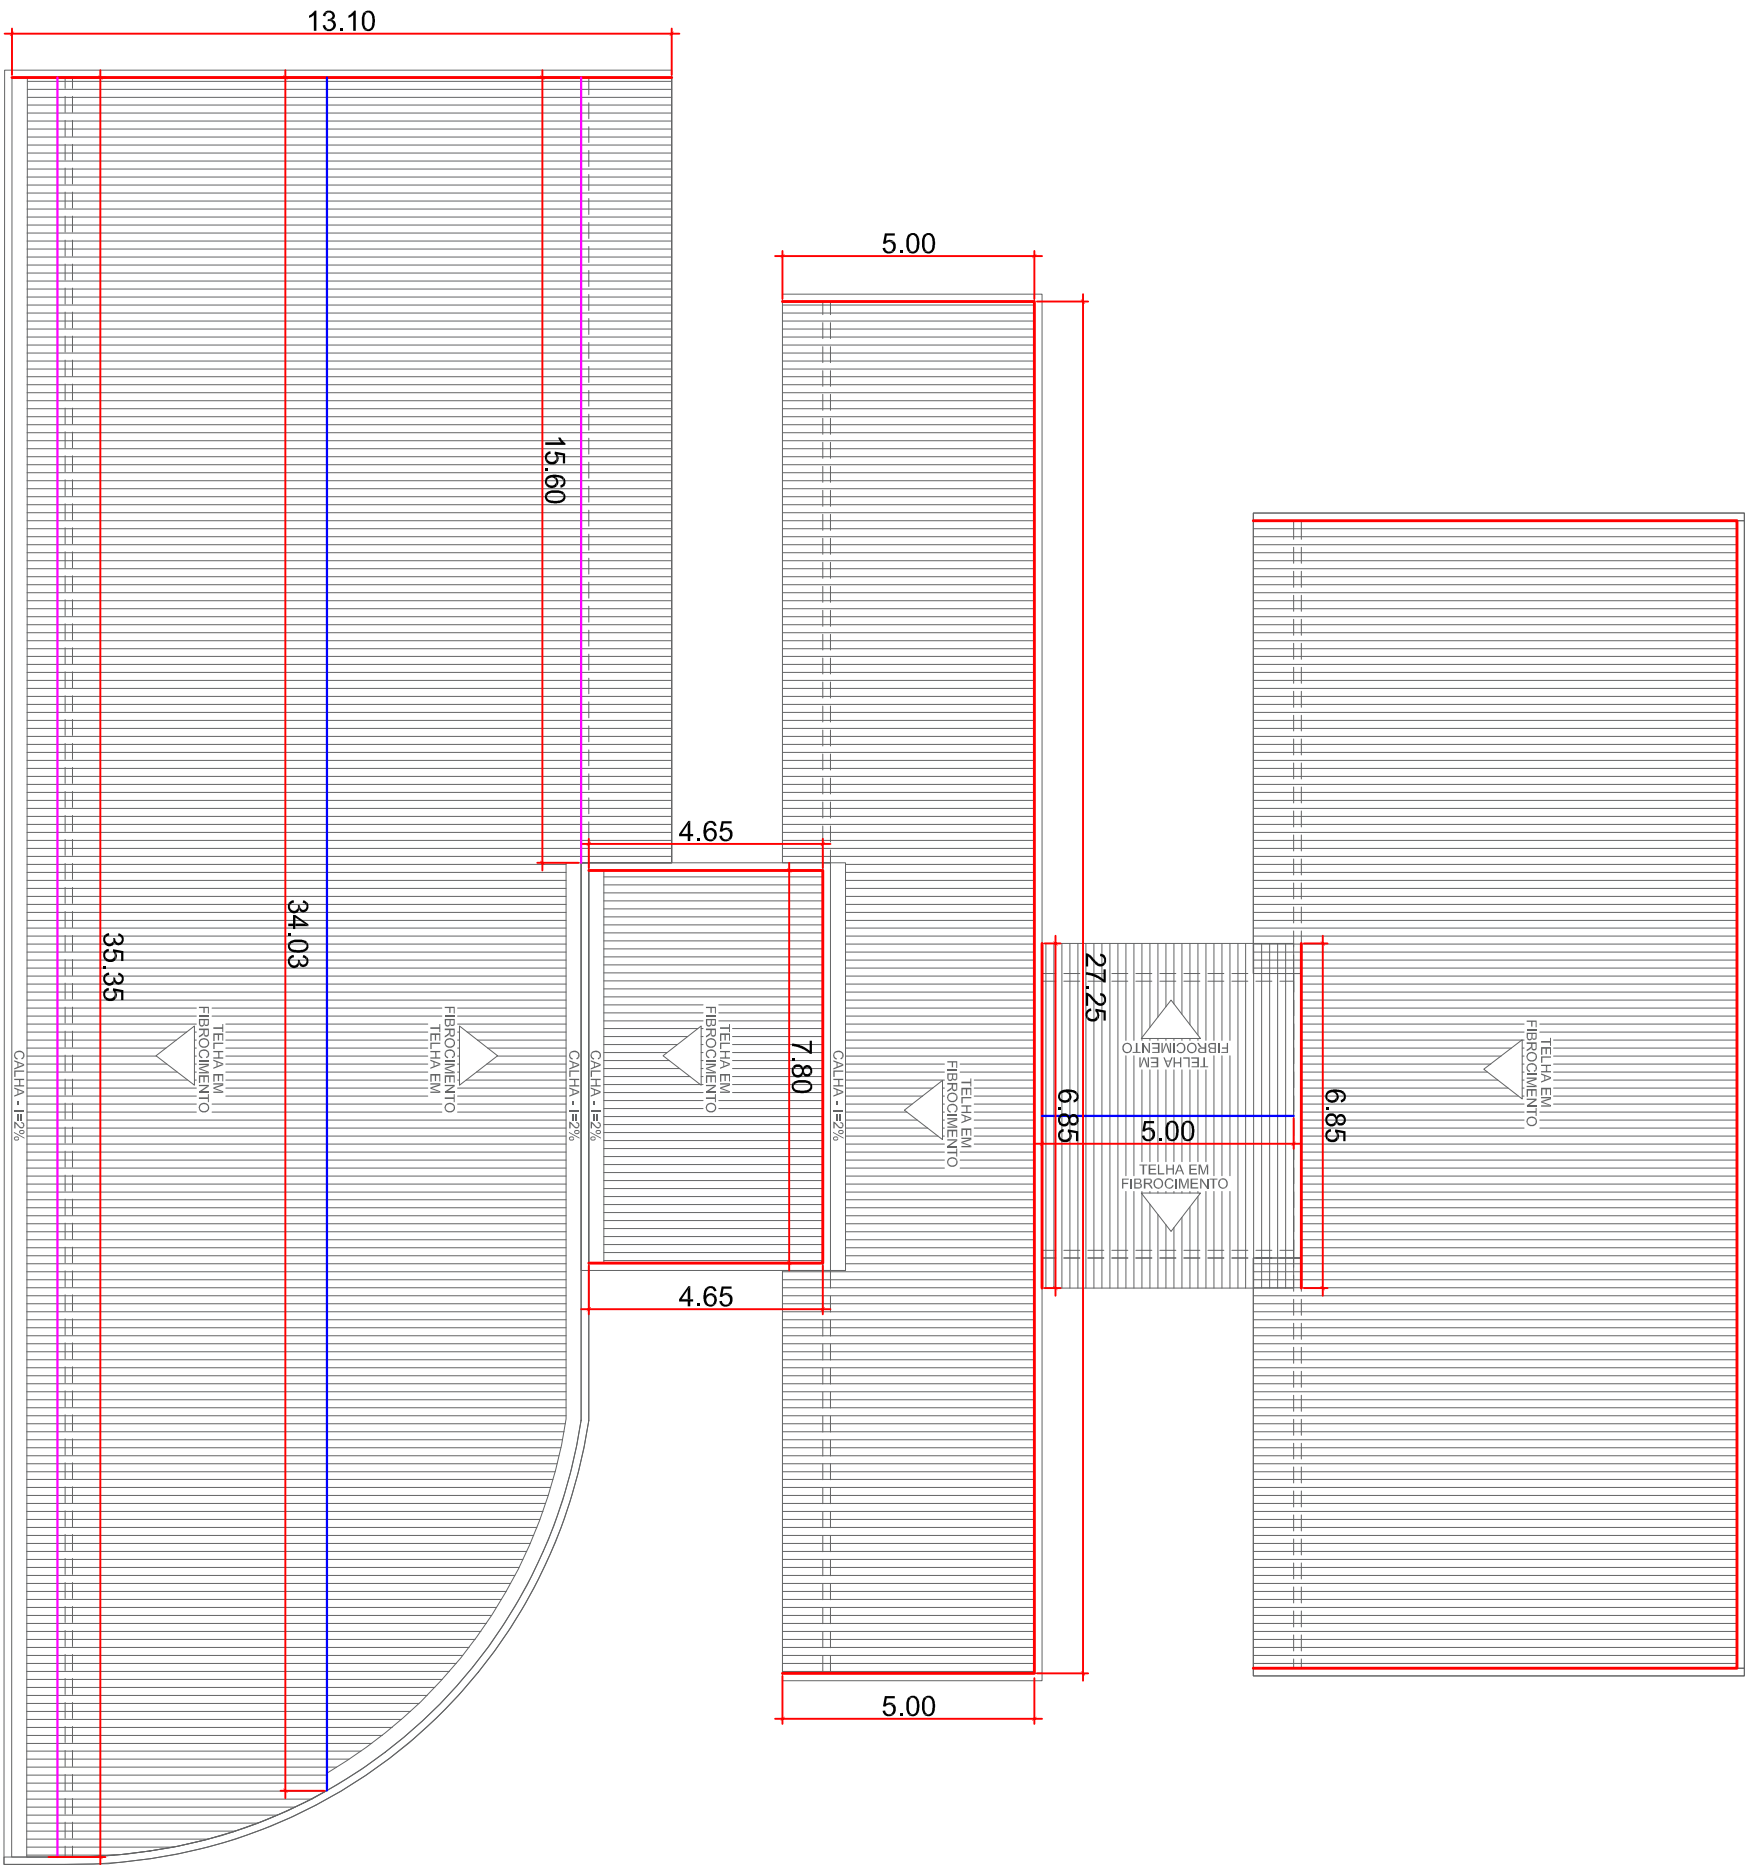

LEGENDA

COBERTURA - PLANTA ALTERAÇÕES

Esc:1/75

- RUFO METÁLICO A SER SUBSTITUIDO - 130,00m x 0,50m=65m²
- CUMEEIRAS A SEREM SUBSTITUIDAS- 39,03m x 0,50= 19,51m²
- EMBOÇAMENTO - 50,95m

REFORMA - POLICLÍNICA MUNICIPAL DE SAÚDE

Obra: REFORMA - POLICLÍNICA MUNICIPAL DE SAÚDE
End: Av. Dep. Costa Lima, Q. 19, Lote área 02, Setor Santa Maria - Jateí - GO

CONTEÚDO: IMPLANTAÇÃO DE RUFO, CALHA E CUMEEIRAS

PROJETO:	DESENHO:	QUANTIDADE DE ÁREAS:
	Maurício Tomazini	241,23m²
	Nº PAV.	
	ESCALA:	
	INDICADA	
	GERENCIAMENTO/PAV.1	
	REVISÃO:	
	Emissão Original:	
	JULHO/2025	
		PRANCHA
		02/08

PREFEITURA DE JATEÍ
SECRETARIA DE OBRAS
E PLANEJAMENTO URBANO
R. Jateí - GO (61) 3652-8600
engenharia@jatei.go.gov.br

PROPRIETÁRIO: MUNICÍPIO DE JATEÍ
CNPJ: 011657280001-80

AUTOR DO PROJETO: MAURÍCIO TOMAZINI
CREA 1021/7060-50