


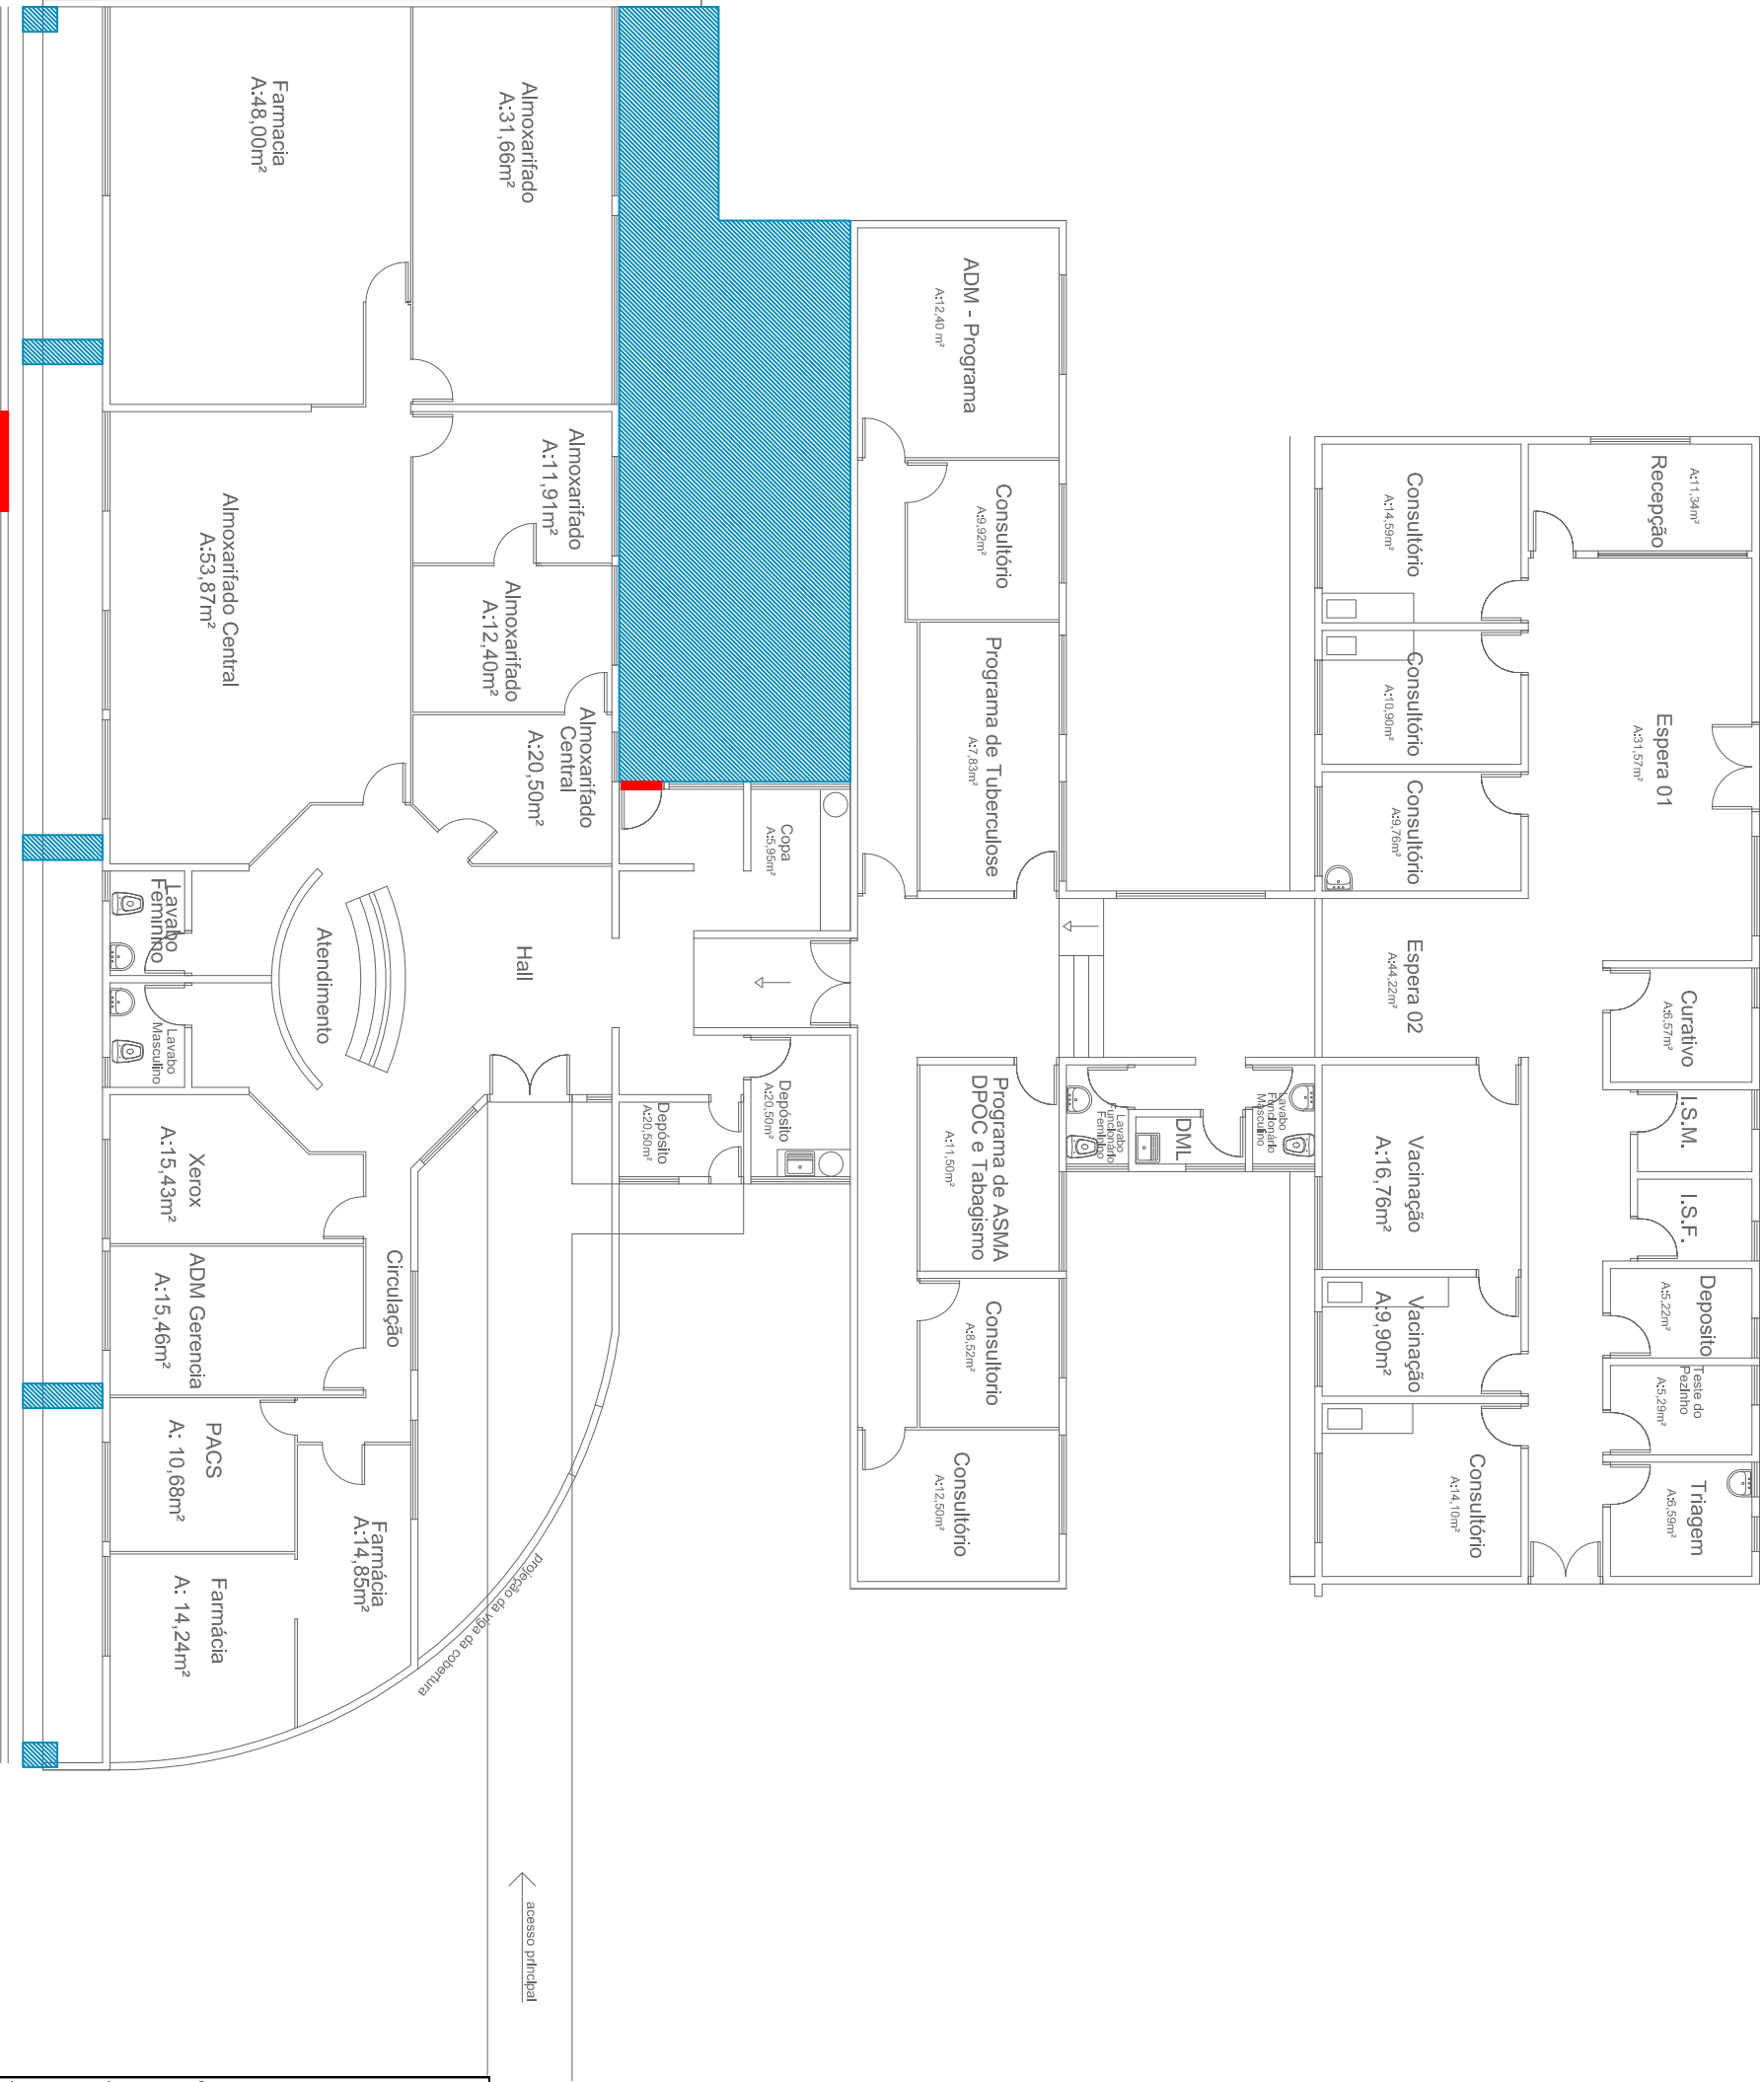

# DEMOLIÇÃO DE PISO EM CONCRETO

Esc: 1/75

- LEGENDA**
- DEMOLIÇÃO DE PISO EM CONCRETO - 66,08m² x 0,05cm de esp.=3,30m³
  - RECICLAGEM DE RESÍDUOS - 3,30m³ + 10% de empolamento= 3,63m³
  - DEMOLIÇÃO DE ALVENARIA - 2,00M x 2,20 de esp.=4,40m² x 0,15m=0,66m³
  - RECICLAGEM DE RESÍDUOS - 0,66m³ + 10% de empolamento= 0,73m³

## REFORMA - POLICLÍNICA MUNICIPAL DE SAÚDE

Obra: REFORMA - POLICLÍNICA MUNICIPAL DE SAÚDE  
End: Av. Dep. Costa Lima, 0, 19, Lote área 02, Setor Santa Maria - Jatêl - GO

PROPRIETÁRIO: MUNICÍPIO DE JATAÍ  
CNPJ: 01.657.290/001-80

AUTOR DO PROJETO: MAURICE TOMAZINI  
CREA: 020177660-5/GO

CONTEÚDO: IMPLANTAÇÃO DE DEMOLIÇÃO DE PISO EM CONCRETO E ALVENARIA

|          |                   |                      |          |
|----------|-------------------|----------------------|----------|
| PROJETO: | DESENHO:          | QUANTIDADE DE ÁREAS: | 741,23m² |
|          | Nº FAV:           | ÁREA CONSTRUTIVA:    |          |
|          | ESCALA:           |                      |          |
|          | INDICADA          |                      |          |
|          | GERENCIAMENTO:    |                      |          |
|          | ATITUDE / TITULO: |                      |          |
|          |                   | Emissão Original:    |          |
|          |                   | JULHO/2025           |          |
|          |                   |                      | PRANCHA  |
|          |                   |                      | 03/08    |