
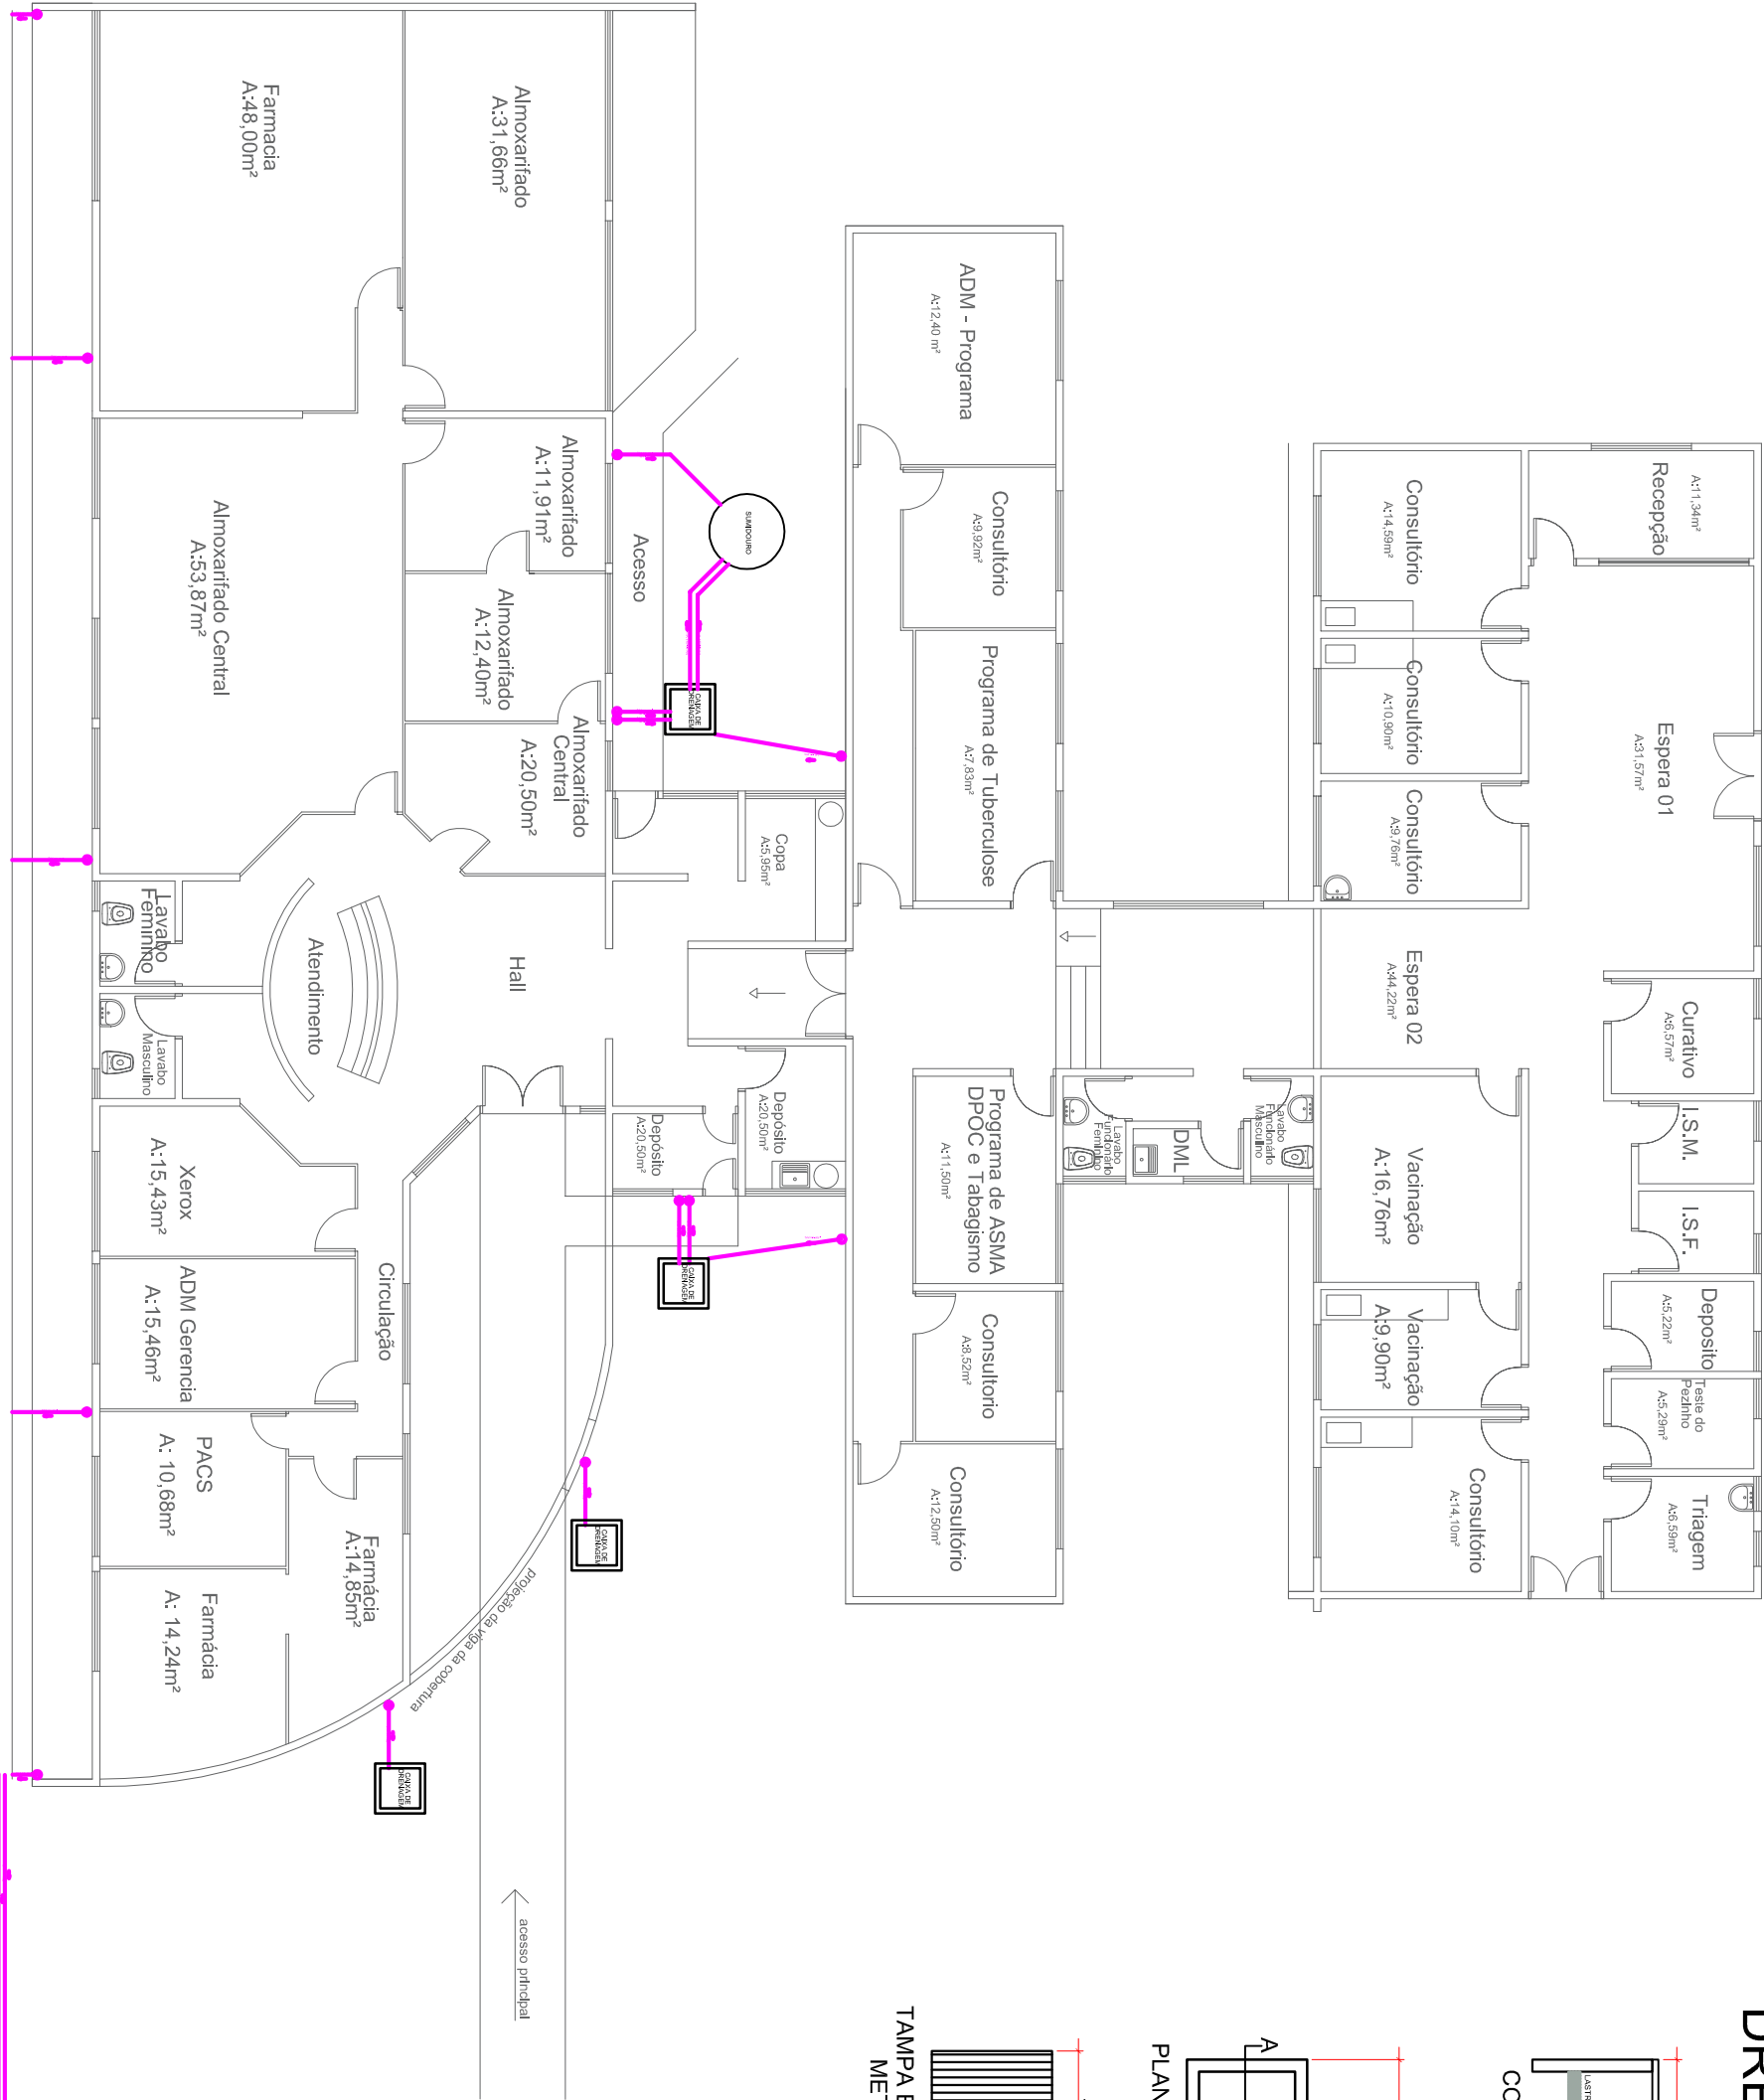
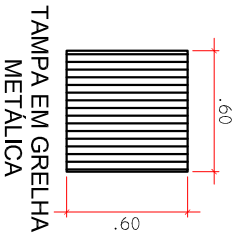
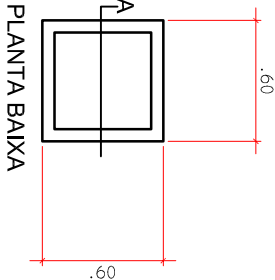


DETALHE CAIXA DE DRENAGEM

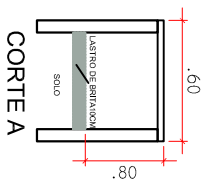

PLANTA BAIXA - DRENAGEM PLUVIAL

Esc: 1/75

REFORMA - POLICLÍNICA MUNICIPAL DE SAÚDE

Obra: REFORMA - POLICLÍNICA MUNICIPAL DE SAÚDE
End: Av. Dep. Costa Lima O, 19, Lote área 02, Setor Santa Maria - Jateí - GO

PROPRIETÁRIO:	MUNICÍPIO DE JATEÍ CNPJ: 011657280001-80
AUTOR DO PROJETO:	MAURICE TOMAZINI CREA 102177665-5 GO
CONTEÚDO	PLANTA BAIXA – DRENAGEM PLUVIAL

PROJETO:	DESENHO:	QUANTIDADE DE ÁREAS:
	Maurice Tomazini	ÁREA CONSTRUTIVA: 741,23m²
	Nº PAV: 1	
	ESCALA:	
	INDICADA	
	GERENCIAMENTO:	
	ATITUDE TOMAZINI:	
	REVISÃO:	
	Emissão Original:	
	JULHO/2025	
		PRANCHA: 06/08