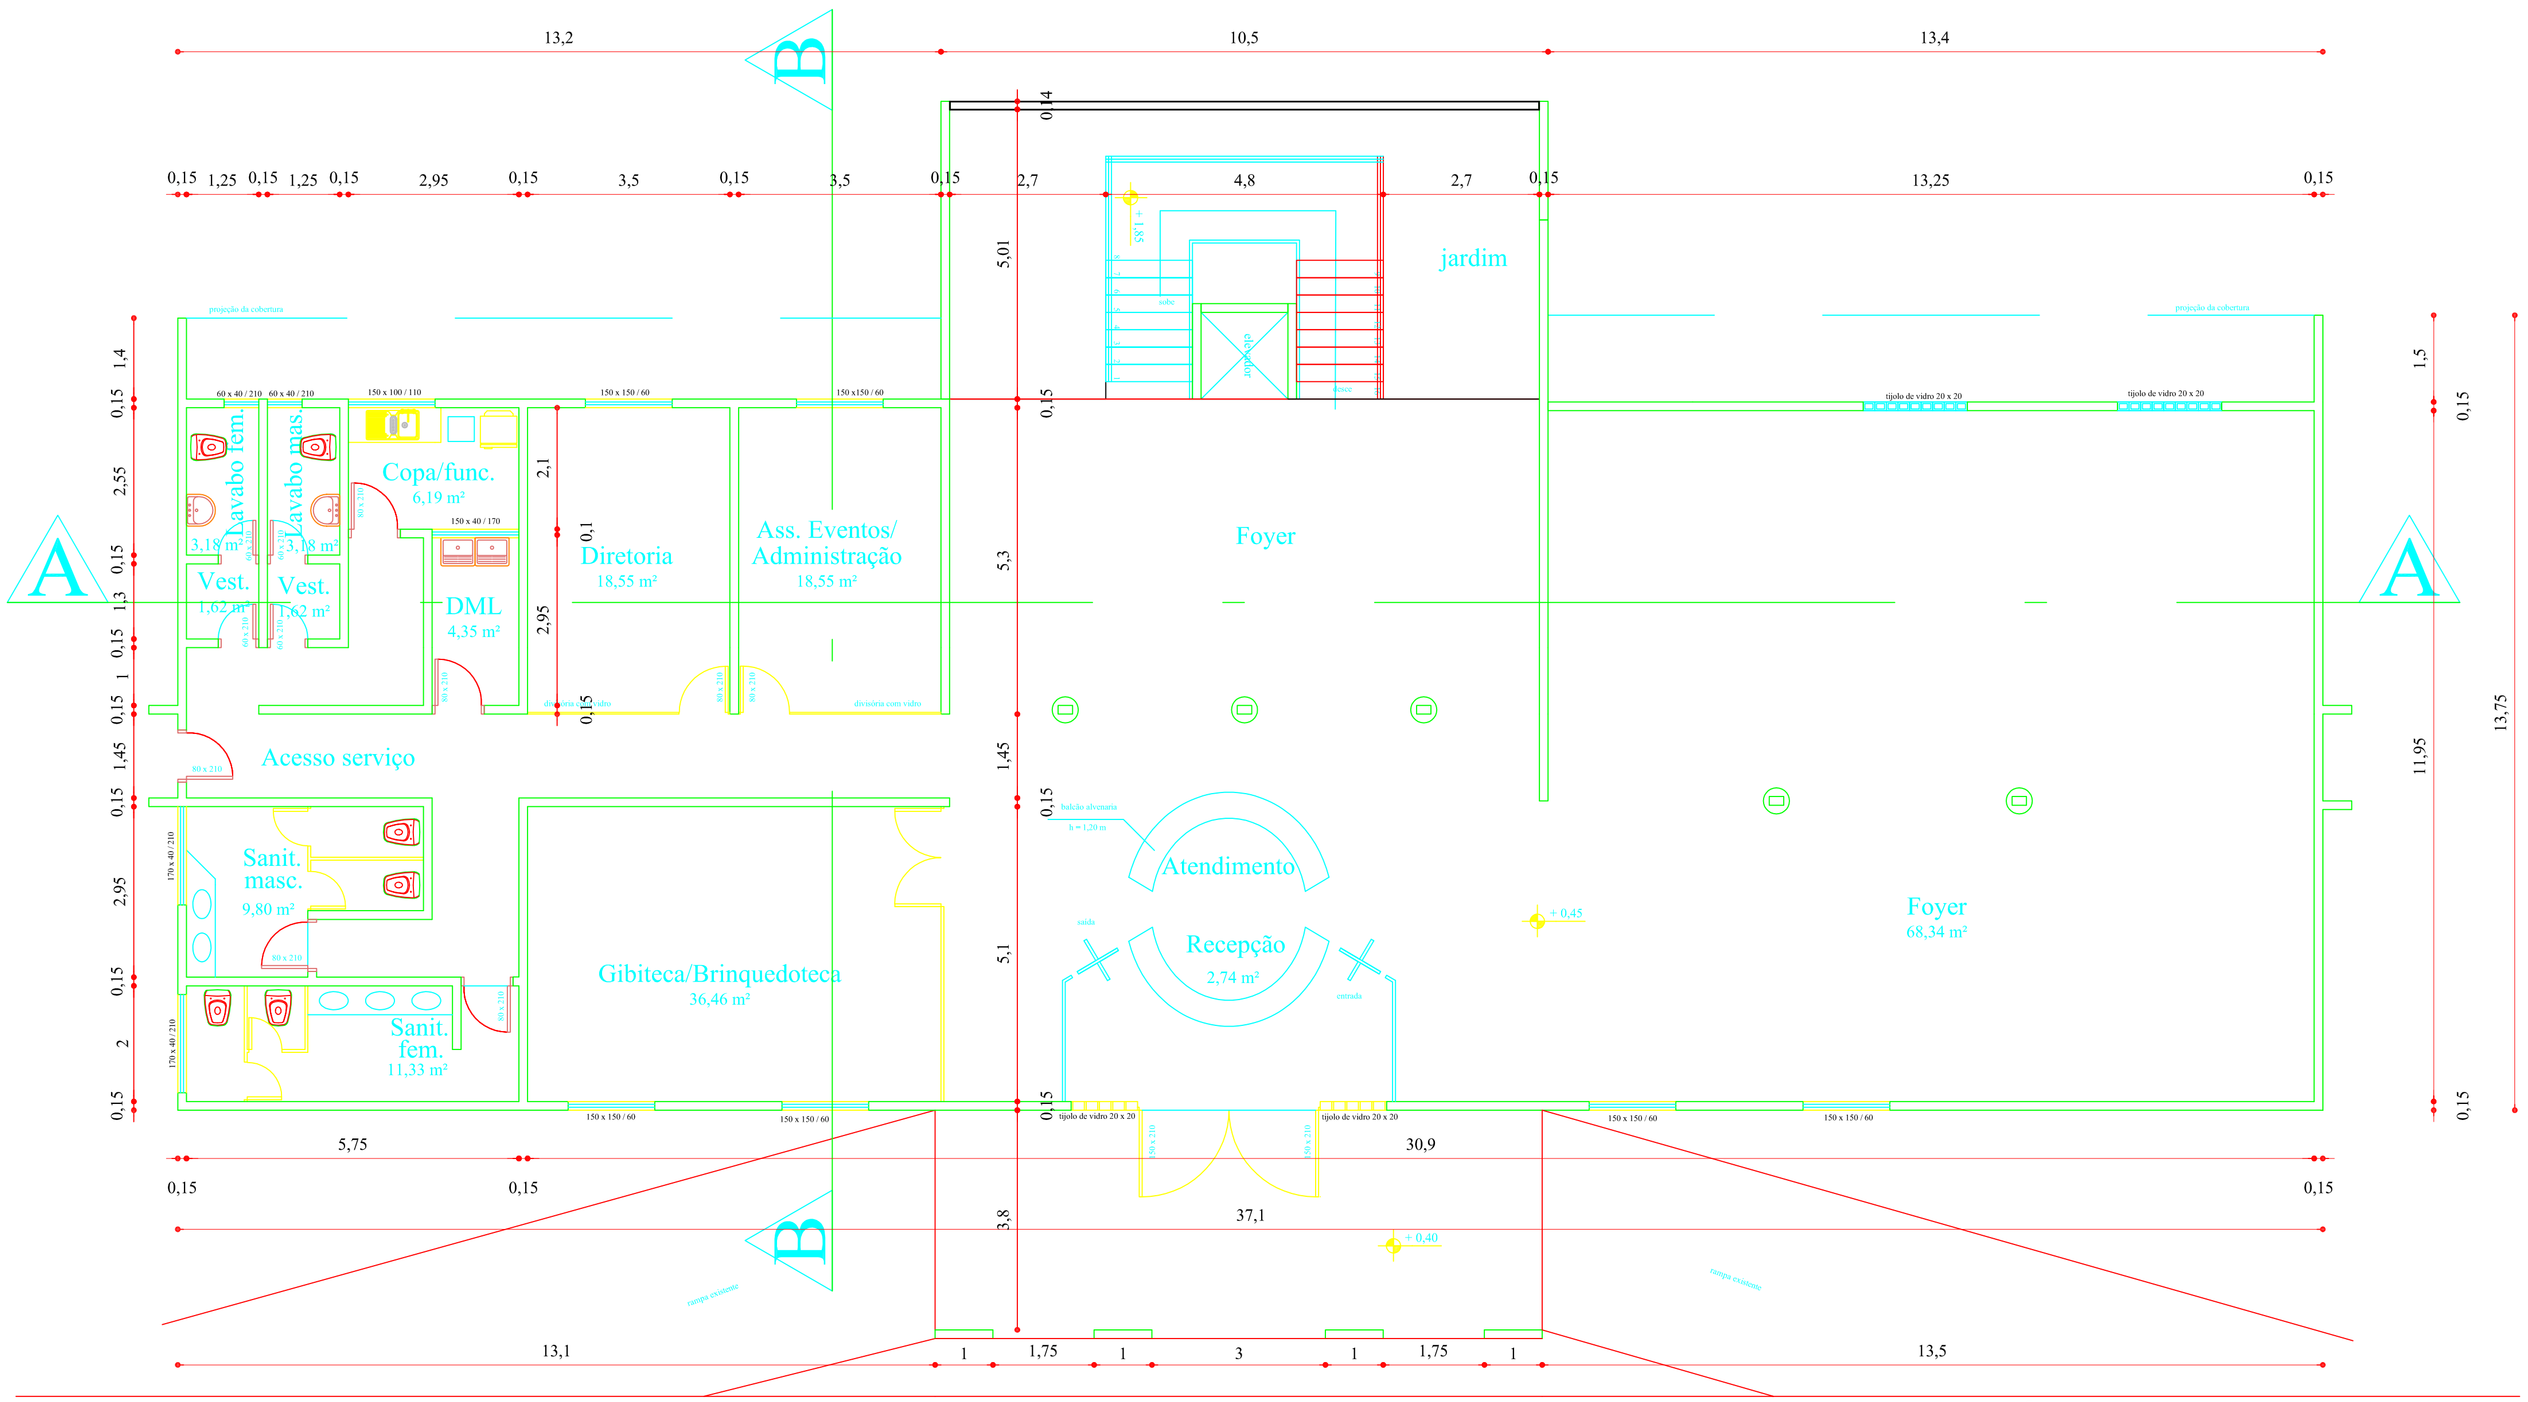

PLANTA BAIXA - PAVIMENTO TÉRREO- esc. 1:75

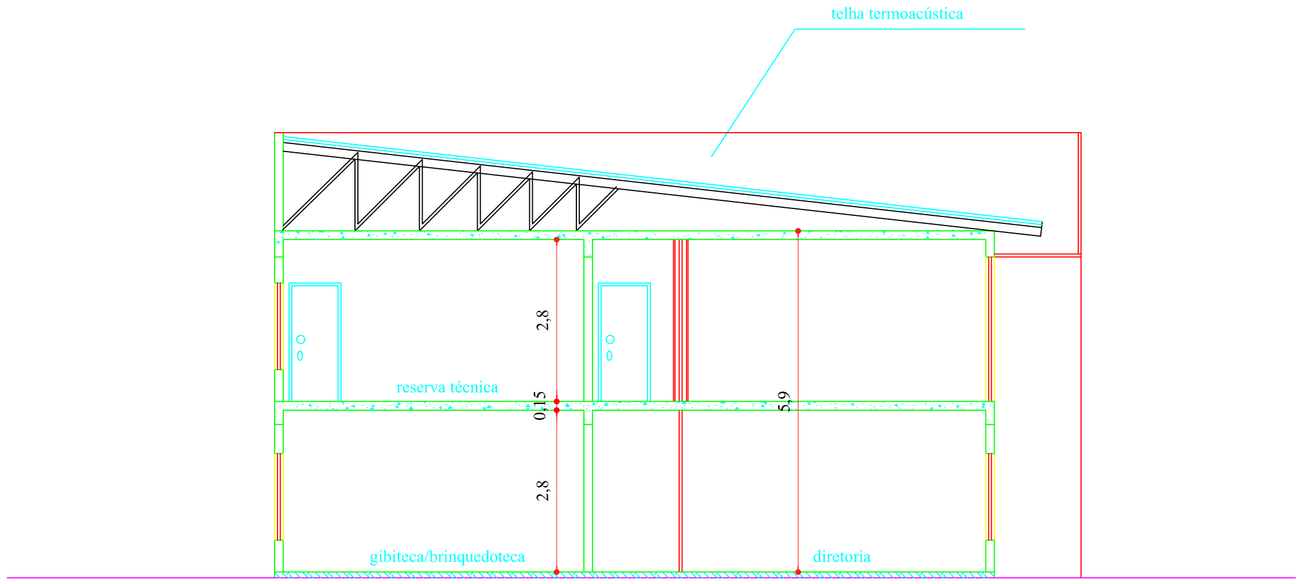

CORTE TRANSVERSAL - BB - esc. 1:75

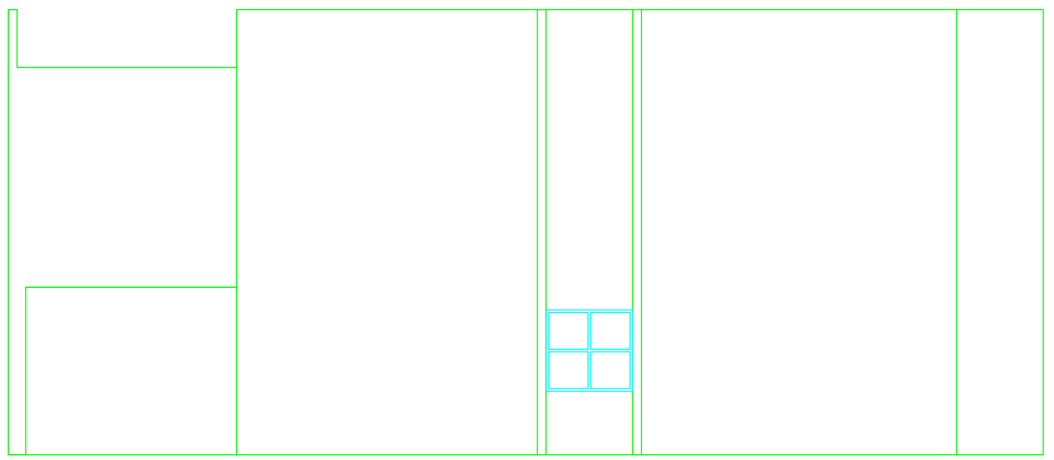

FACHADA LATERAL - BB - esc. 1:75

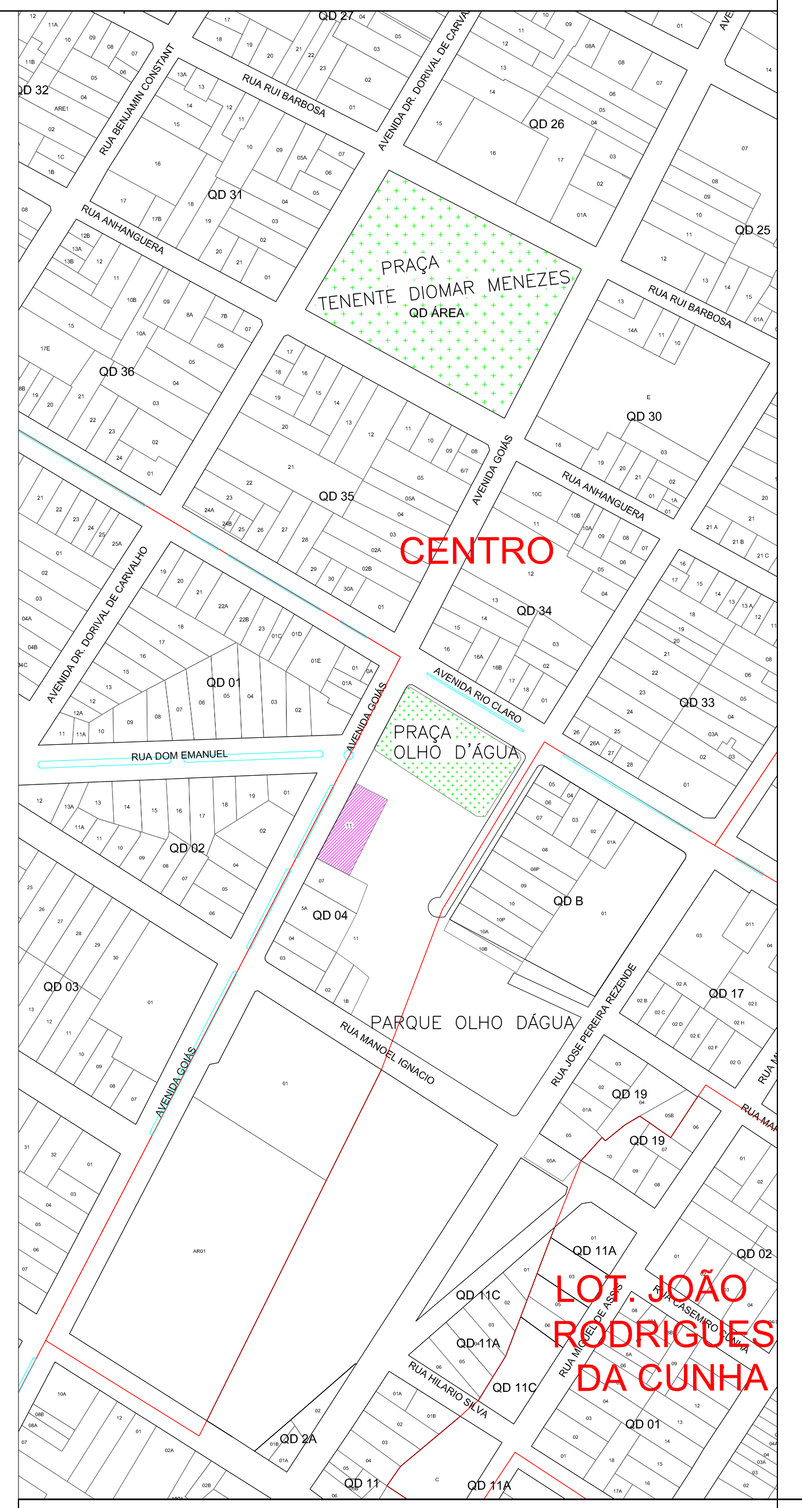

ARQUITETURA

Obra: CENTRO CULTURAL BASILEU FRANÇA

End.: Avenida Goiás, nº1433, Centro - Jataí - GO

PROPRIETÁRIO: MUNICÍPIO DE JATAÍ
CNPJ: 011657290001-80

Maurice Tomazini
Assinado de forma digital por Maurice Tomazini
Dados: 2025.08.22 13:48:26 -03'00'

AUTOR DO PROJETO:
MAURICE TOMAZINI
ENGENHEIRA CIVIL
CREA-1023177064D-GO

CONTEÚDO
PLANTA BAIXA PAVIMENTO TÉRREO
CORTE TRANSVERSAL
FACHADA LATERAL
PLANTA DE SITUAÇÃO

PROJETO :

PREFEITURA DE JATAÍ
SECRETARIA DE OBRAS
E PLANEJAMENTO URBANO
R. Itarumã,355, Set. Santa Maria
Jataí-GO (64) 3632-8800
engenharia.obras@jatai.go.gov.br

DESENHO: Maurice Tomazini
Nº PAV.:
ESCALA: INDICADA
GERÊNCIA/PASTA:
LATITUDE / LONGITUDE:

QUADRO DE ÁREAS :
ÁREA CONSTRUÍDA: 912,74M²

REVISÃO:
Emissão Original: JULHO/2025

PRANCHA 01/03