


PLANTA BAIXA - 1.º PAVIMENTO esc. 1:75

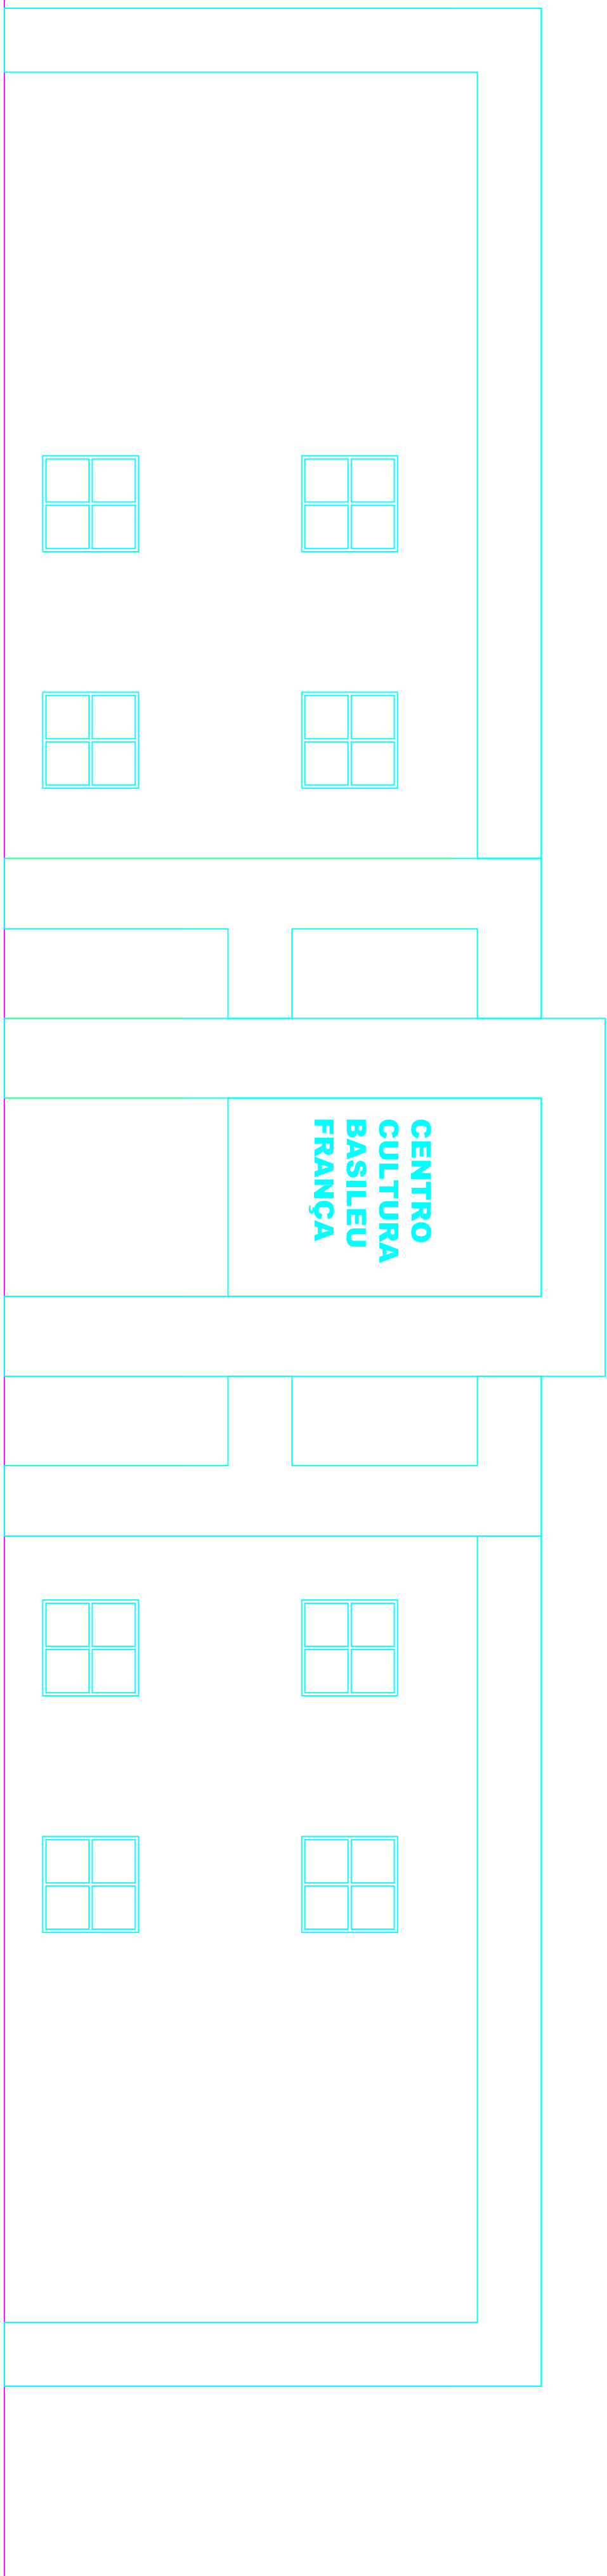

FACHADA FRONTAL - AV.GOIÁS - esc. 1:75

## ARQUITETURA

Obr.: CENTRO CULTURAL BASILEU FRANÇA  
End.: Avenida Goiás, nº1433, Centro - Jataí - GO

PROPRIETÁRIO: MUNICÍPIO DE JATAÍ  
CNPJ: 011657280001-80

AUTOR DO PROJETO: MAURICE TOMAZINI  
ENGENHEIRO(A) CIVIL  
CREA: 128176/0001550

CONTEÚDO: PLANTA BAIXA 1º PAVIMENTO  
FACHADA

PROJETO: _____		QUADRO DE APROVAÇÃO:	
DESENHO: _____		ÁREA CONSTRUÇÃO:	
Nº PROJ.: _____		912 7447	
ESCALA: _____		_____	
INDICADA		_____	
GERENCIAMENTO:		_____	
REVISÃO:		_____	
Emissão Original:		_____	
JULHO/2025		PRANCHAS: _____	
_____		02/03	