


PLANTA DE COBERTURA - ESC. 1:75

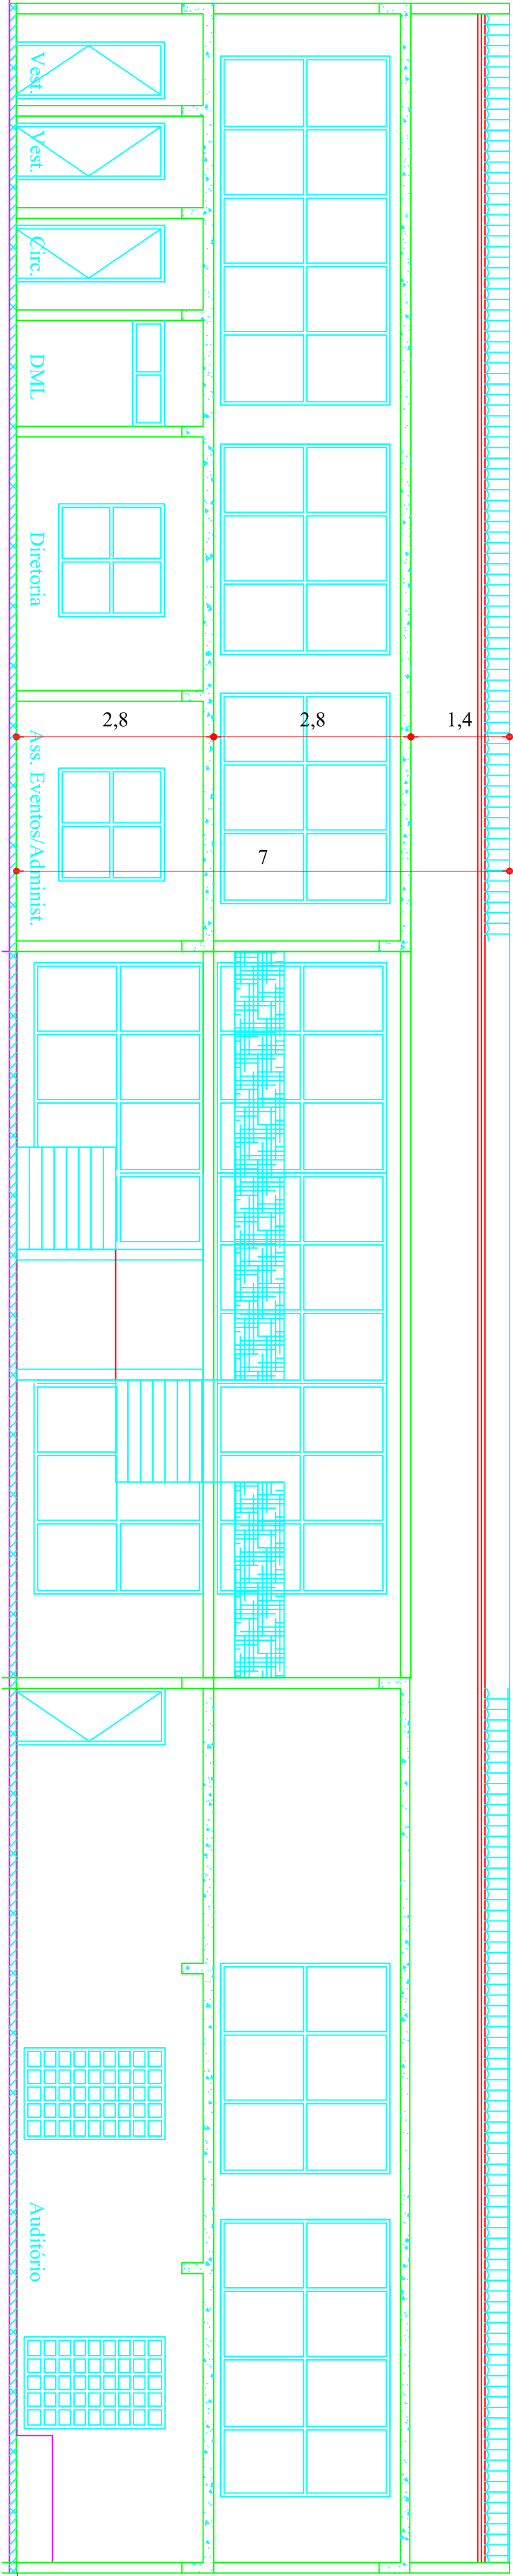

CORTE LONGITUDINAL - AA - esc. 1:75

ARQUITETURA

Obr.: CENTRO CULTURAL BASILEU FRANÇA
End.: Avenida Goiás, nº1433, Centro - Jataí - GO

PROPRIETÁRIO: MUNICÍPIO DE JATAÍ
CNPJ: 011657280001-90

AUTOR DO PROJETO: MAURICE TOMAZINI
REGISTRO: 12317/000150

CONTEÚDO: PLANTA DE COBERTURA
CORTE LONGITUDINAL

PROJETO: _____	DESENHO: _____	QUADRO DE APROVAÇÃO:
	Maurice Tomazini	ÁREA: 912,74M²
	Nº PAV.: _____	
	ESCALA: _____	
	INDICADA	
	GERENCIAMENTO: _____	
	REVISÃO: _____	
	Emissão Original: _____	
	JULHO/2025	
		PRANCHAS: 03/03