


LEGENDA:

- TELHA METÁLICA A SER RETIRADA -490,00m²
- TELHA FIBROCIMENTO A SER RETIRADA -89,30m²
- CALHA A SER RETIRADA - 21,00m x 0,70m=14,70m²
- RUFO A SER RETIRADO - 100,55m x 0,60m=60,33m²

PLANTA DE COBERTURA - ESC. 1:75

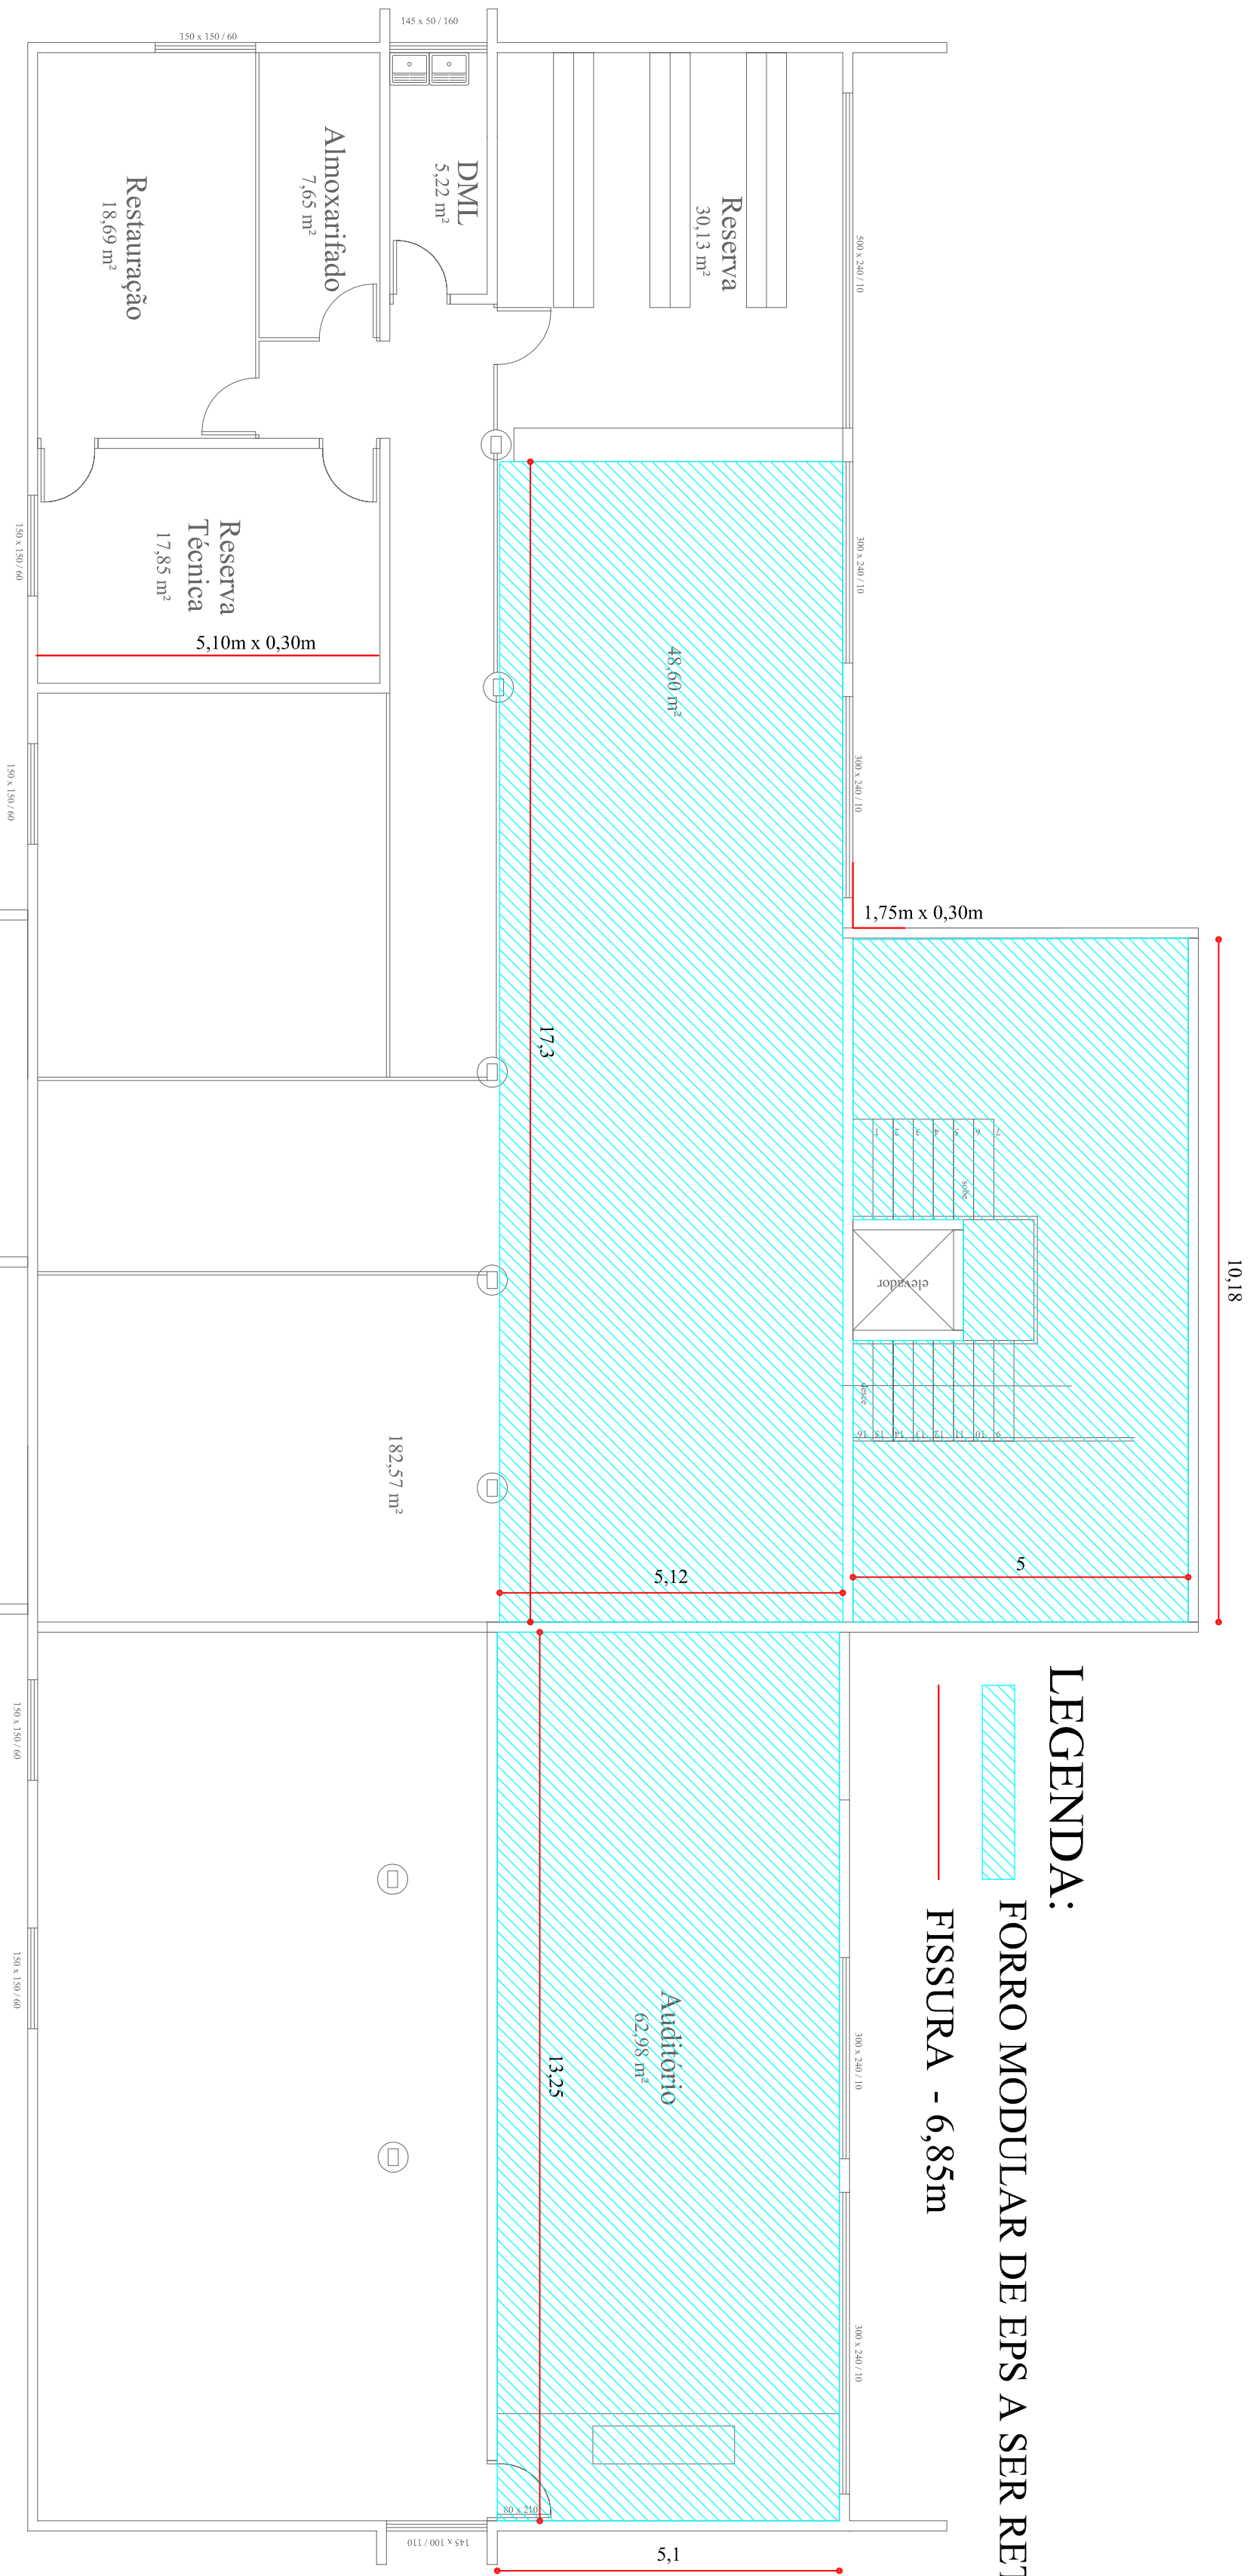

LEGENDA:

- FORRO MODULAR DE EPS A SER RETIRADO=204,05M²
- FISSURA - 6,85m


DETALHES

Obr: REFORMA - CENTRO CULTURAL BASILEU FRANÇA  
End: Avenida Goiás, nº1433, Centro - Jataí - GO

PROPRIETÁRIO: MUNICÍPIO DE JATAÍ  
CNPJ: 011657280001-90

AUTOR DO PROJETO: MAURICE TOMAZINI  
ENGENHEIRO CIVIL  
CREA: 163176/040150

CONTEÚDO: IMPLANTAÇÃO DE TELHAS, RUFOS E CALHAS A SEREM RETIRADAS  
IMPLANTAÇÃO DE FORRO DE EPS A SER RETIRADO

PROJETO :		QUADRO DE APROVAÇÃO:	
 PREFEITURA DE JATAÍ R. Ilanira, 355, Set. Santa Maria Jataí-GO (64) 3532-8800 engenharia@jma.go.gov.br	DESENHO	MAURICE TOMAZINI	9/12/2025
	Nº PROJ.	ÁREA CONSTRUTIVA	912,74M²
	ESCALA:		
	INDICADA		
GERENCIAMENTO	REVISÃO		
	Emissão Original:		
JULHO/2025		PRANCHAS	
		01/02	

PLANTA BAIXA - 1º PAVIMENTO esc. 1:75