


LEGENDA:

- TELHA METÁLICA A SER INSTALADA - 579,30m²
- TERMOACÚSTICA (TELHA/ISOLANTE/TELHA)
- CALHA A SER INSTALADA - 10,50m x 1,00m de desenvolvimento
- CALHA A SER INSTALADA - 10,50m x 0,60m de desenvolvimento
- RUFO A SER INSTALADO - 100,55M
- EMBOÇAMENTO - 27,00M

PLANTA DE COBERTURA - ESC. 1:75

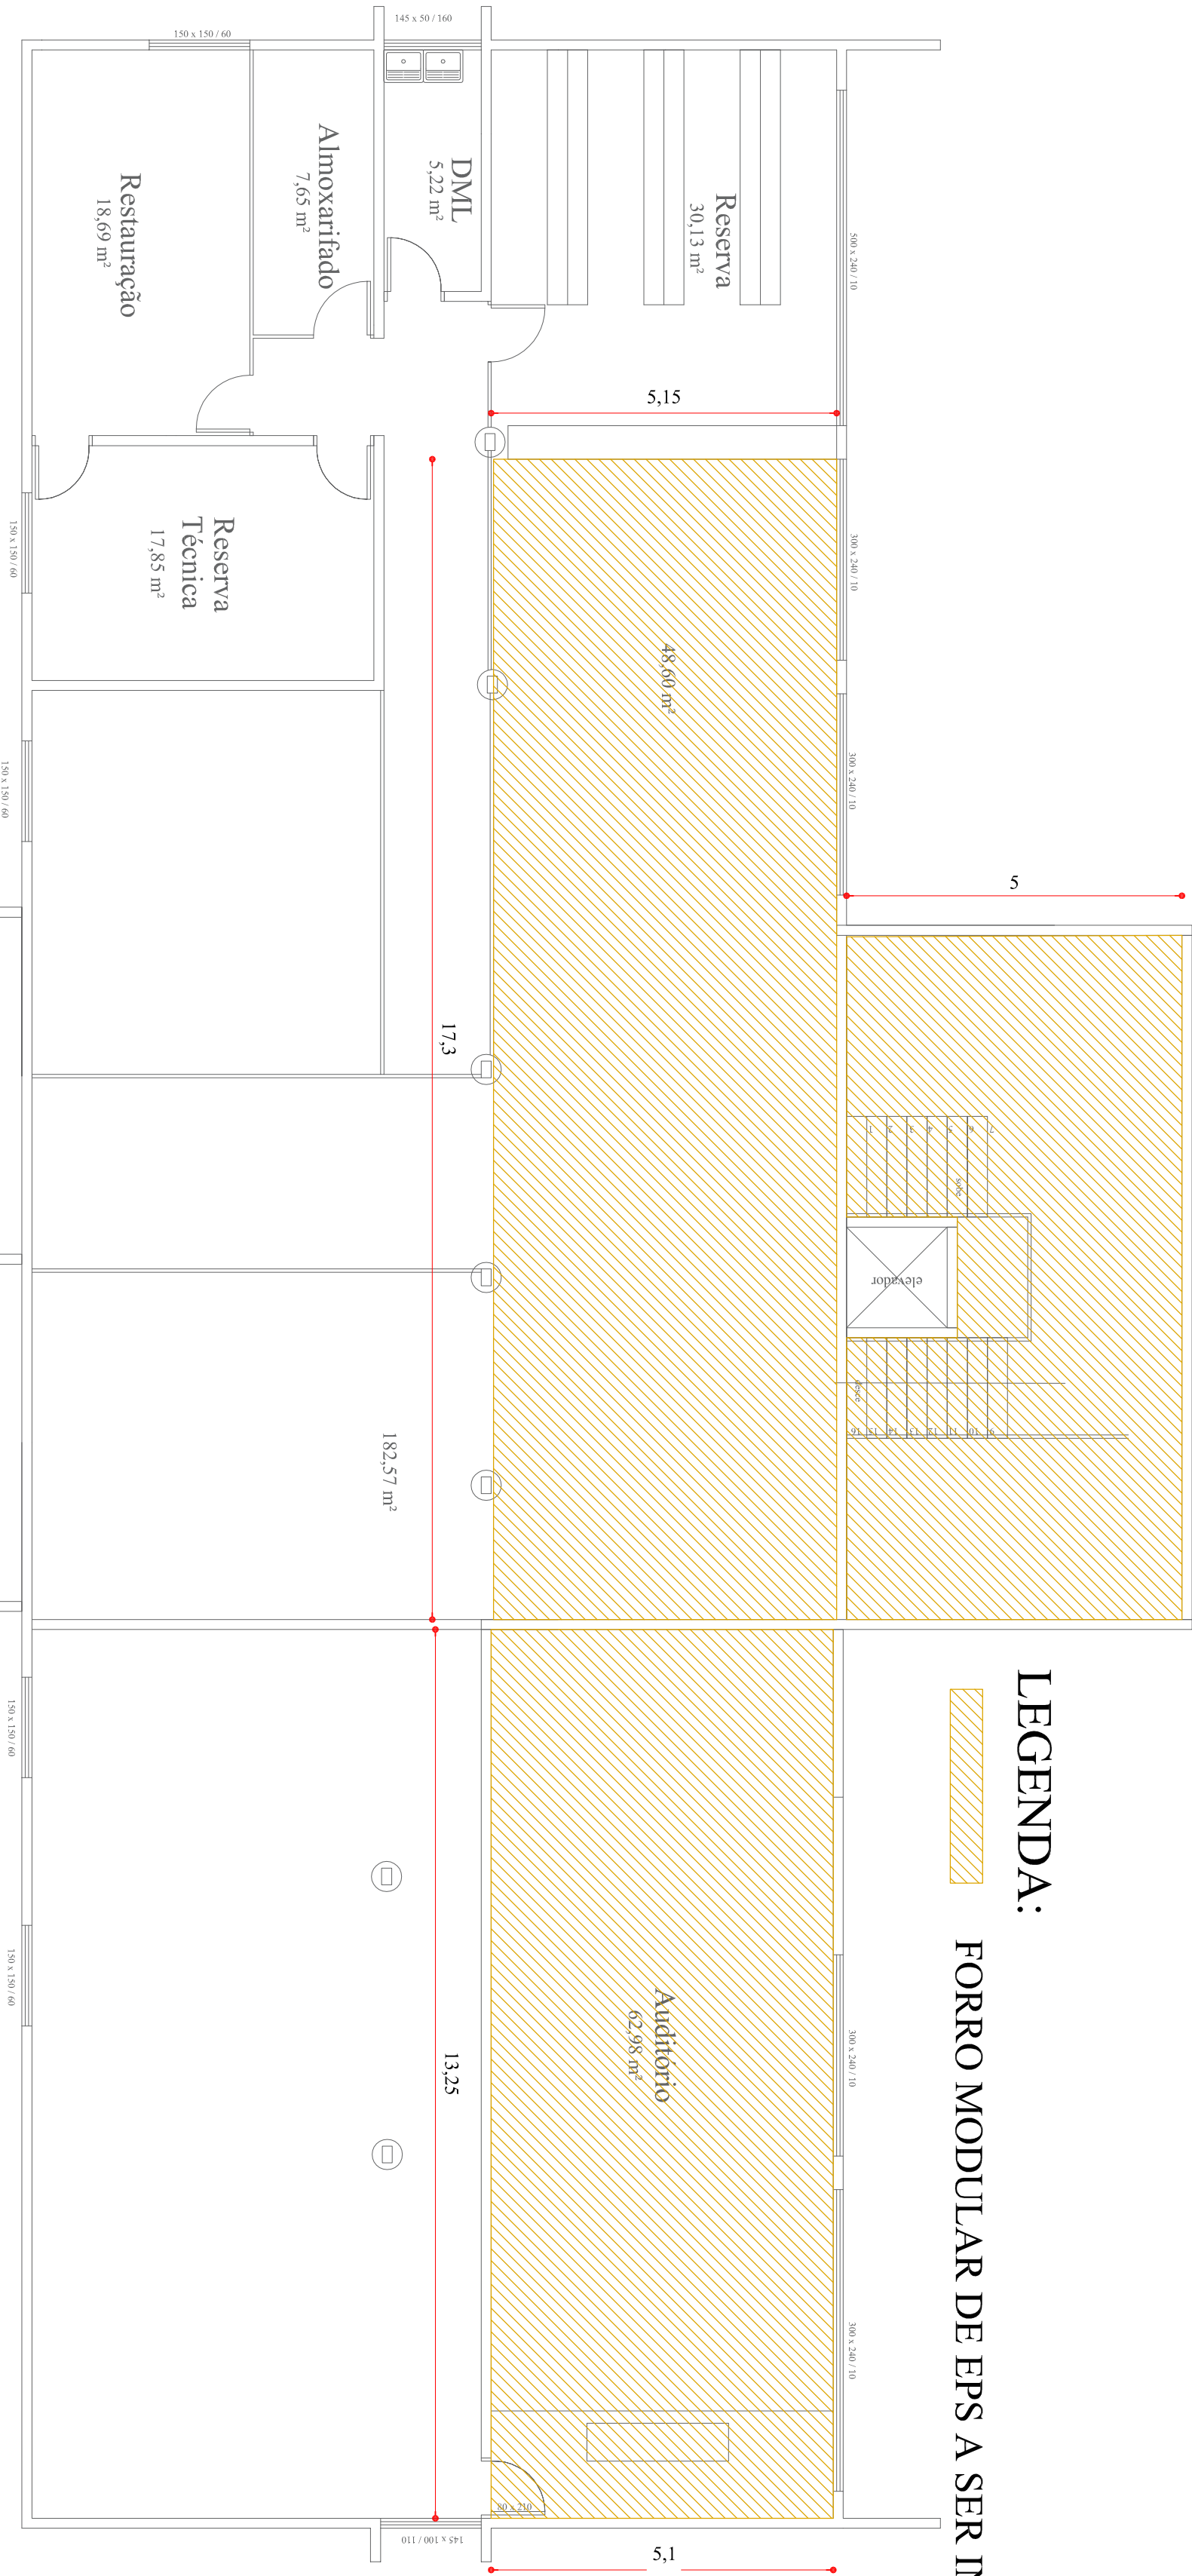

LEGENDA:

FORRO MODULAR DE EPS A SER INSTALADO=204,05M²

DETALHES

Obr: REFORMA - CENTRO CULTURAL BASILEU FRANÇA  
End: Avenida Goiás, nº1433, Centro - Jataí - GO

PROPRIETÁRIO: MUNICÍPIO DE JATAÍ  
CNPJ: 011657280001-90

AUTOR DO PROJETO: MAURICE TOMAZINI  
ENGENHEIRO CIVIL  
CREA: 163176/04-50

CONTEÚDO: PLANTA DE IMPLANTAÇÃO DE TELHAS  
PLANTA DE IMPLANTAÇÃO DE FORRO EPS

PROJETO: _____	DESENHO: _____	QUADRO DE APROVAÇÃO:
	Maurice Tomazini	ÁREA CONSTRUÇÃO: 912 74M²
	Nº PROJ.: _____	
	ESCALA: _____	
	INDICADA	
	GERENCIAMENTO: _____	
	REVISÃO: _____	
	Emissão Original: _____	
	JULHO/2025	
		PRANCHAS: 02/02

IMPLANTAÇÃO DE FORRO - esc. 1:75