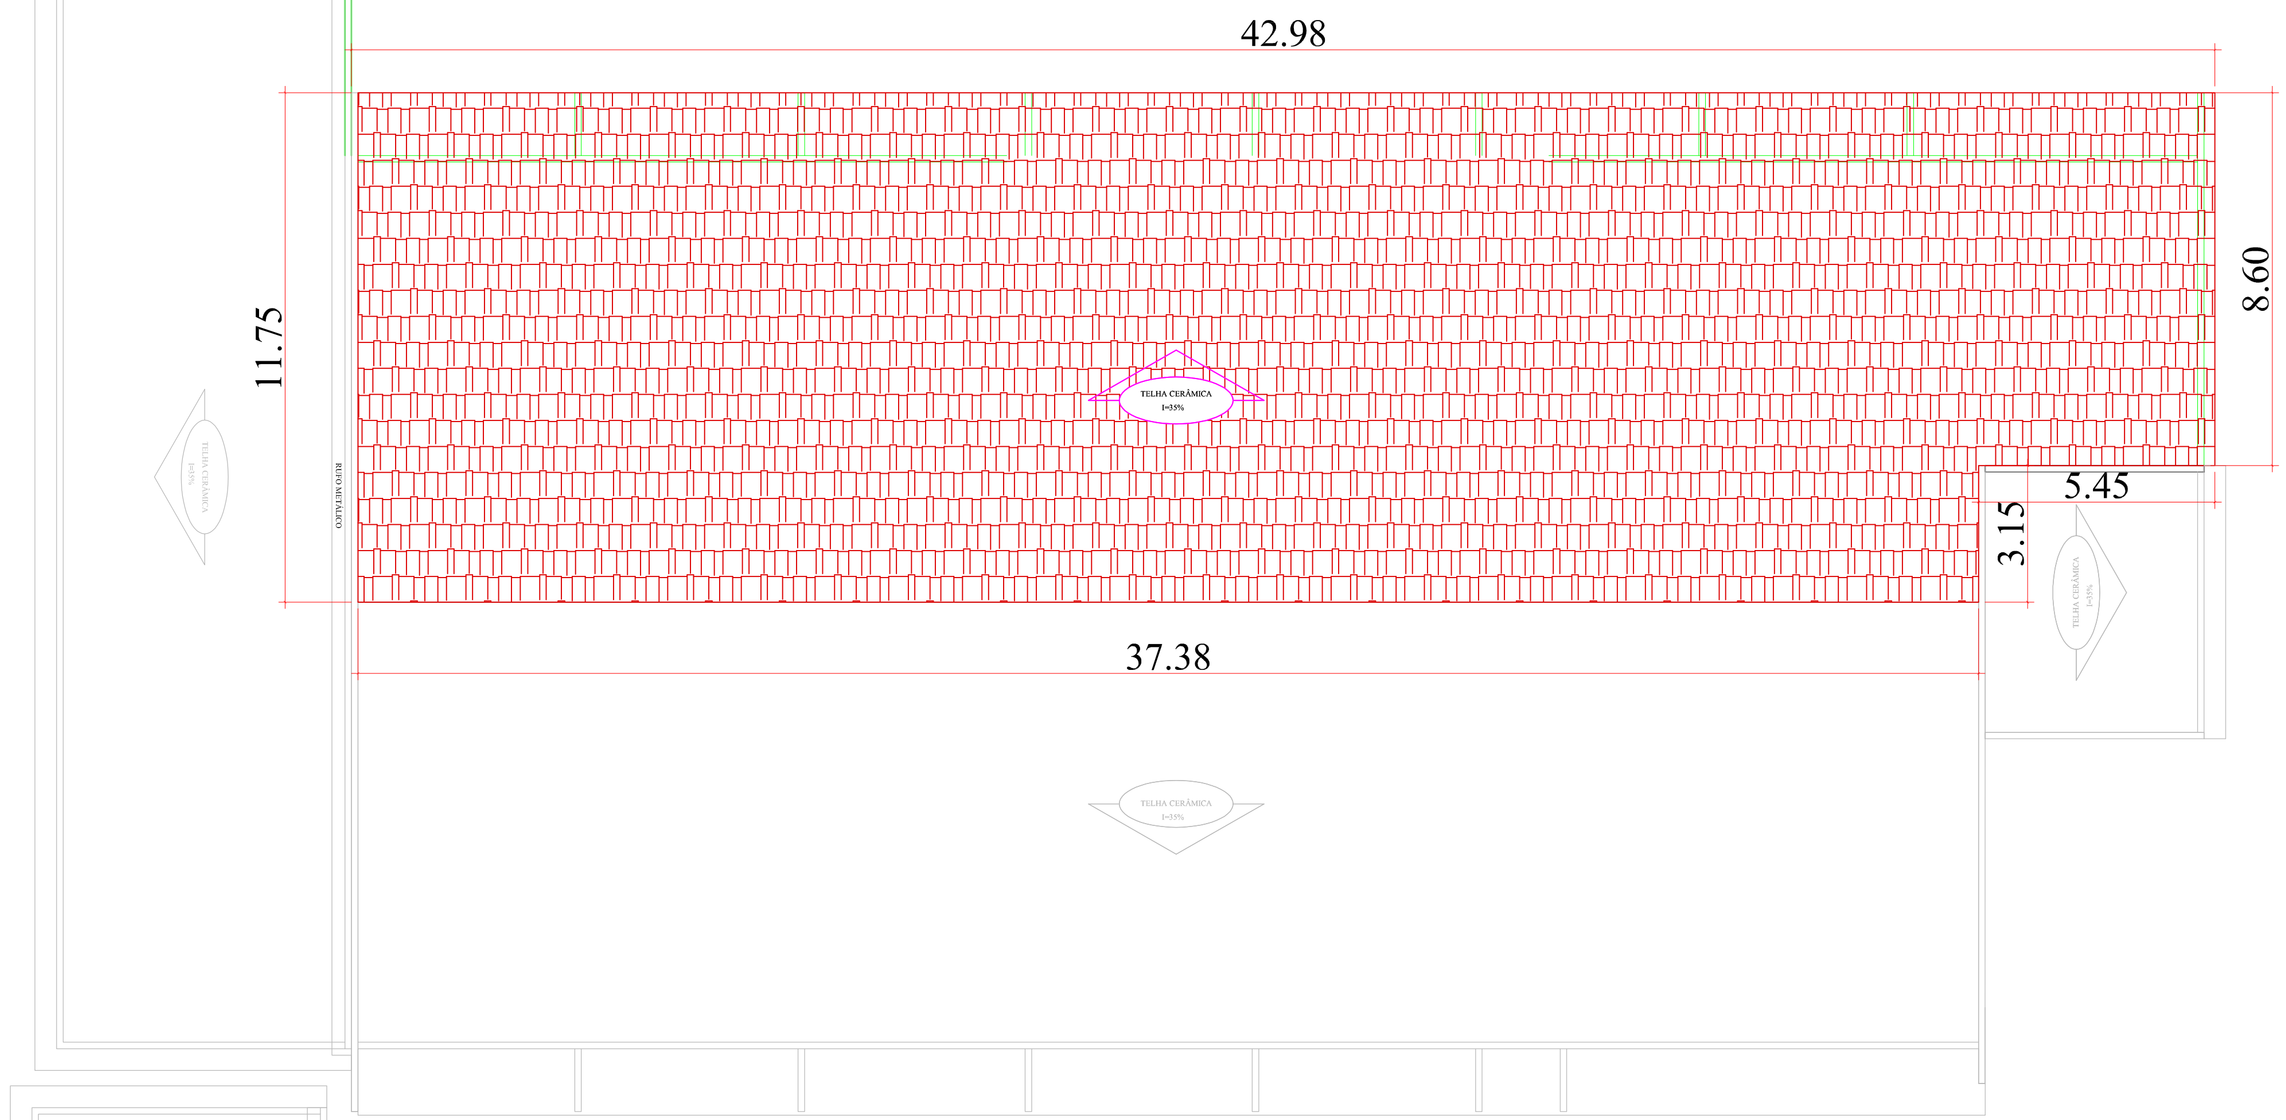

TELHAS CERÂMICAS A SER RETIRADAS -486,02M²

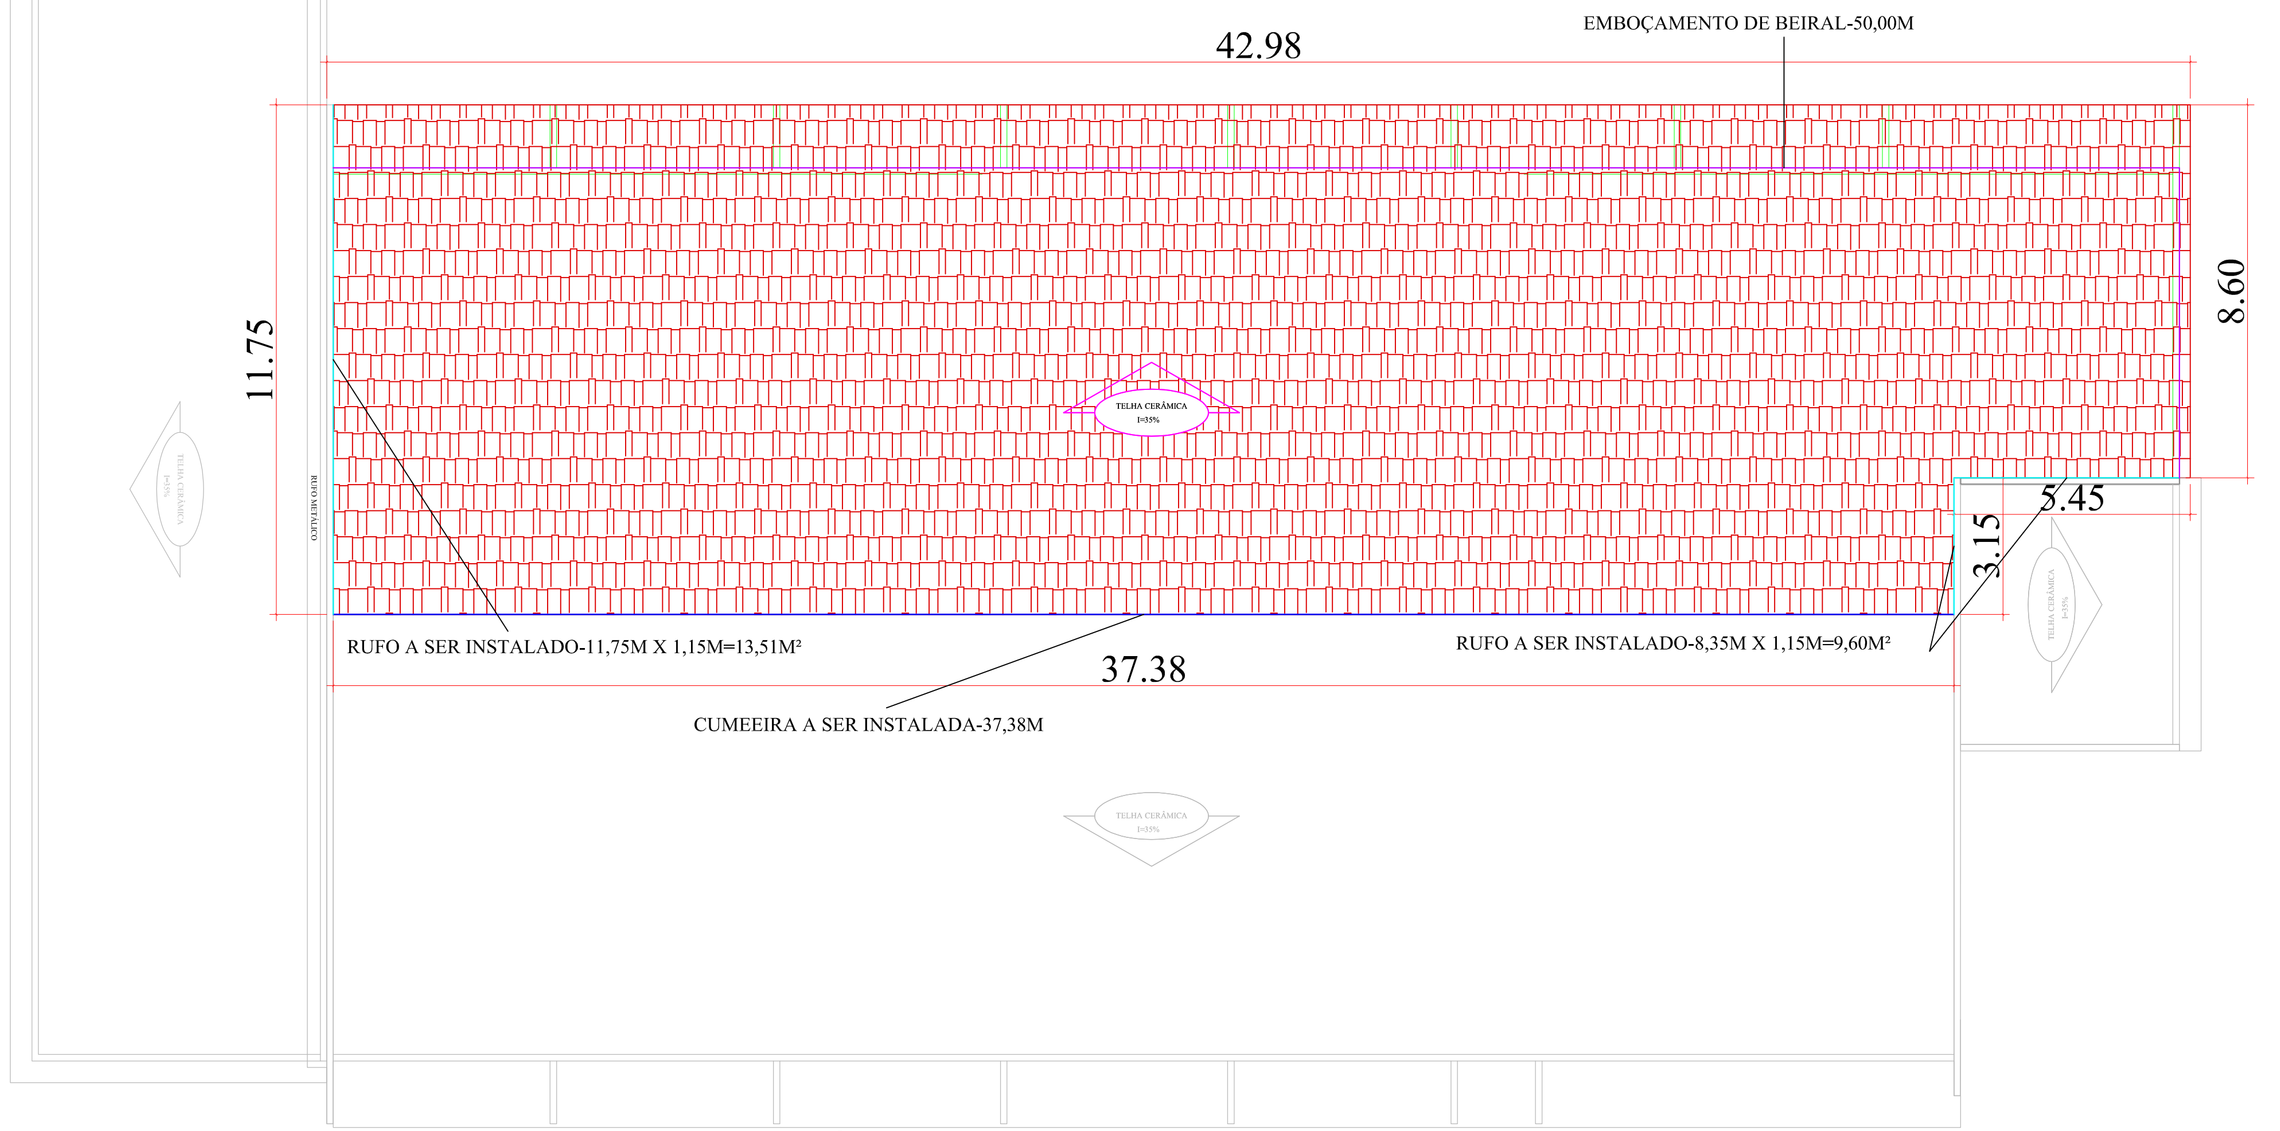

TELHAS CERÂMICAS A SER INSTALADAS -486,02M²

IMPLANTAÇÃO

Obra: REFORMA COBERTURA - ESCOLA MUNICIPAL MARIA ZAIDEM

End.: Região do Bom Jardim - Zona Rural - Jataí - GO

PROPRIETÁRIO: MUNICÍPIO DE JATAÍ
CNPJ.: 011657290001-80

MAURICE TOMAZINI:04503076973

Assinado de forma digital por MAURICE TOMAZINI:04503076973
Dados: 2026.01.12 10:58:35 -03'00'

AUTOR DO PROJETO: MAURICE TOMAZINI
ENGENHEIRA CIVIL
CREA-1023177064D-GO

CONTEÚDO

IMPLANTAÇÃO DE RETIRADA DE TELHAS
IMPLANTAÇÃO DE INSTALAÇÃO DE TELHAS NOVAS

PROJETO :

PREFEITURA DE JATAÍ
SECRETARIA DE OBRAS
E PLANEJAMENTO URBANO
R. Itarumã,355, Set. Santa Maria
Jataí-GO (64) 3632-8800
engenharia.obras@jatai.go.gov.br

DESENHO: Maurice Tomazini

Nº PAV.:

ESCALA: INDICADA

GERÊNCIA/PASTA:

LATITUDE / LONGITUDE:

QUADRO DE ÁREAS :

ÁREA DE INTERVENSÃO	486,02 m²

REVISÃO:

Emissão Original: JULHO/2025

PRANCHA 1/1