
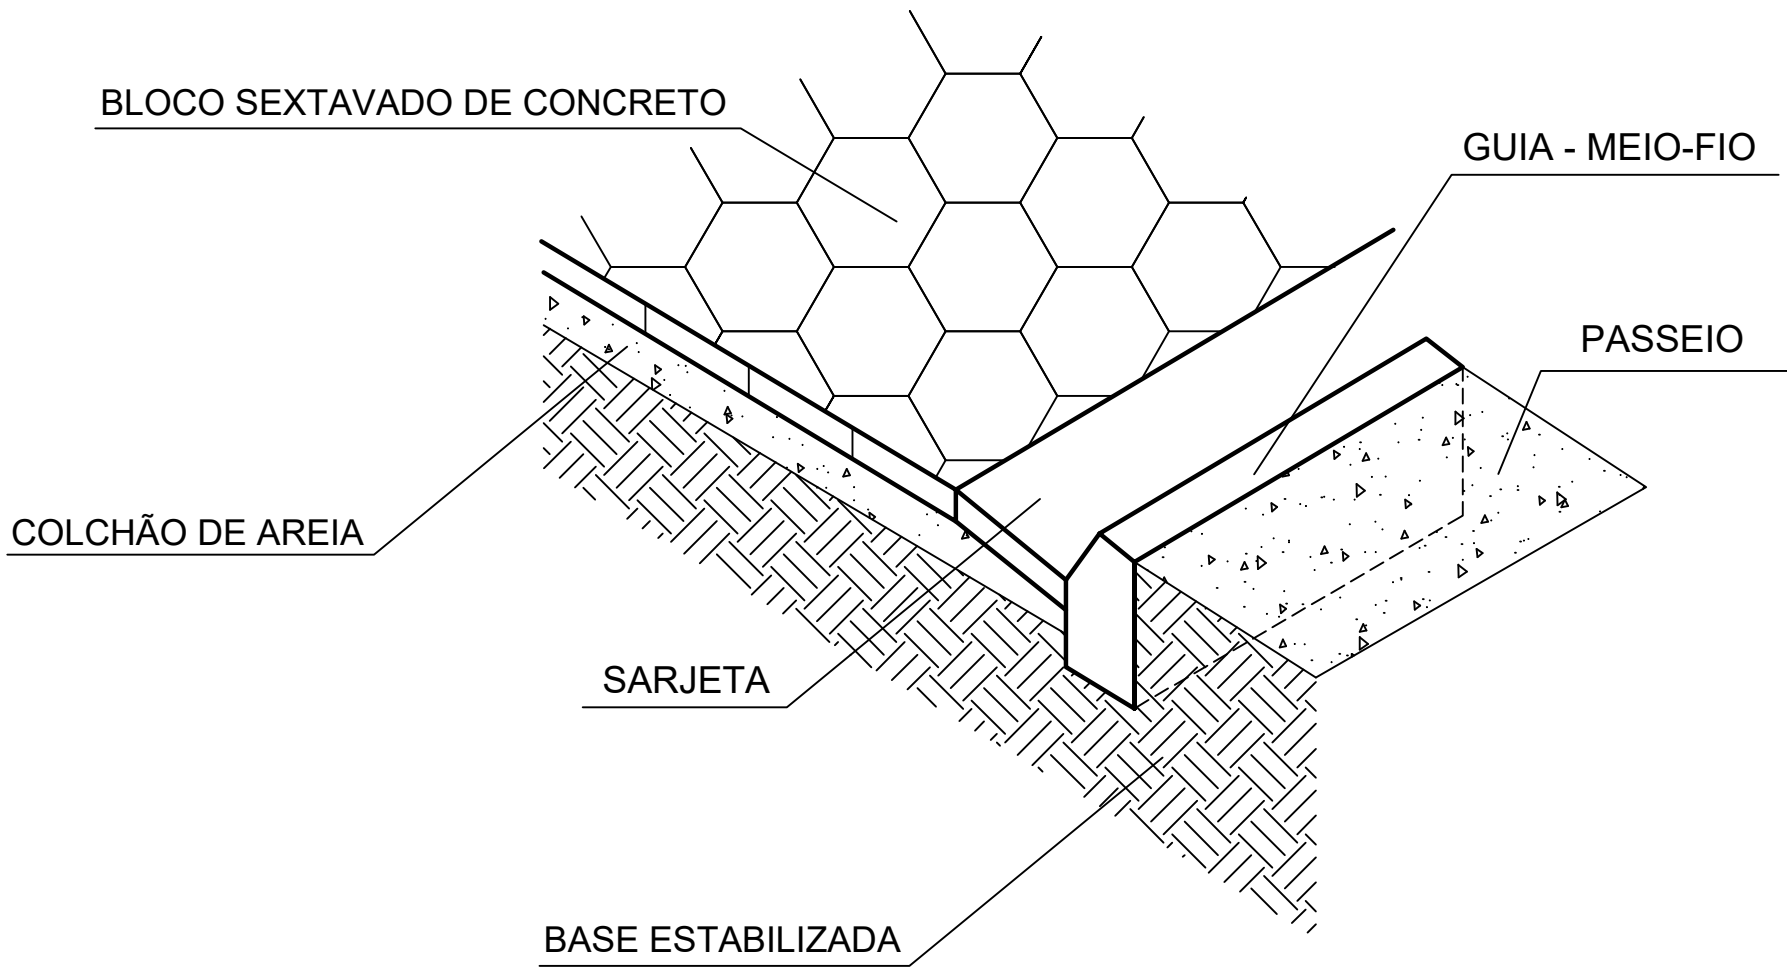


QUADRO DE ÁREAS - APLICAÇÃO DE BLOQUETE SEXTAVADO 30x30x8CM				
DESCRIÇÃO	BAIRRO	TRECHO		PAVIMENTAÇÃO
		INÍCIO	FIM	ÁREA (M²)
Rua 01	Setor Vitória II	Rua Rio de Janeiro	Rua 03	966,07
Rua 03	Setor Vitória II	Rua 01	Via Lateral de Acesso	984,41
Rua 02	Setor Vitória II	Rua 03	Daura Lucia Prado	1.499,43
Rua 04	Setor Vitória II	Rua 02	Via Lateral de Acesso	495,47
Rua 05	Setor Vitória II	Rua 02	Via Lateral de Acesso	490,59
TOTAL				4.435,97

QUADRO DE ÁREAS - APLICAÇÃO DE MEIO-FIO	
MEIO-FIO C/ SARGETA 9x12x25x100cm	ÁREA (M.L.)
TOTAL	1.129,95


DETALHE ESQUEMÁTICO

S/ ESCALA

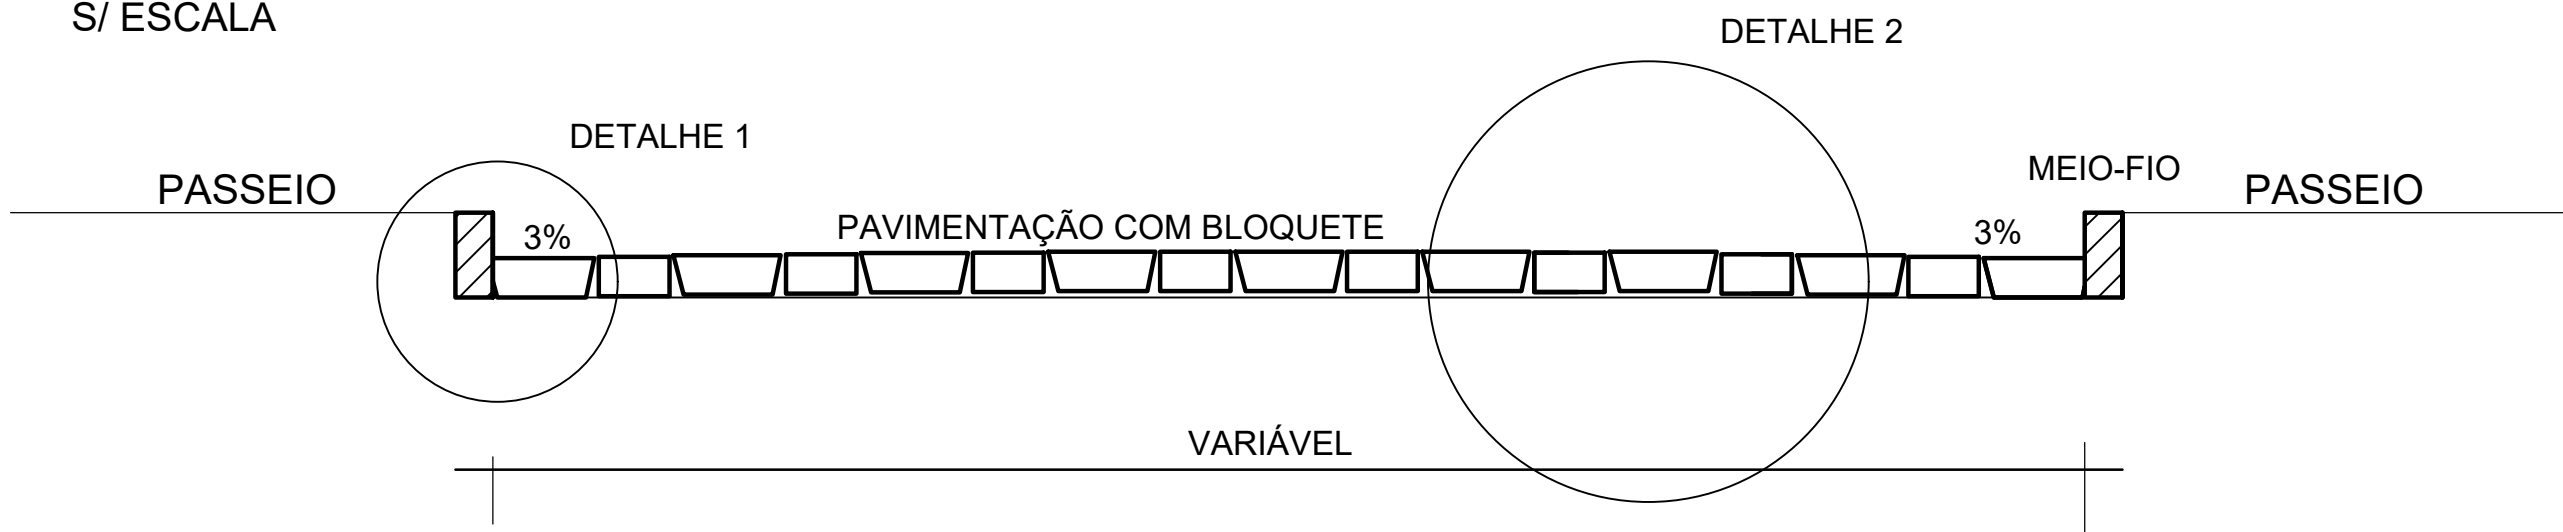


ISOMÉTRICO - SARJETA

S/ ESCALA

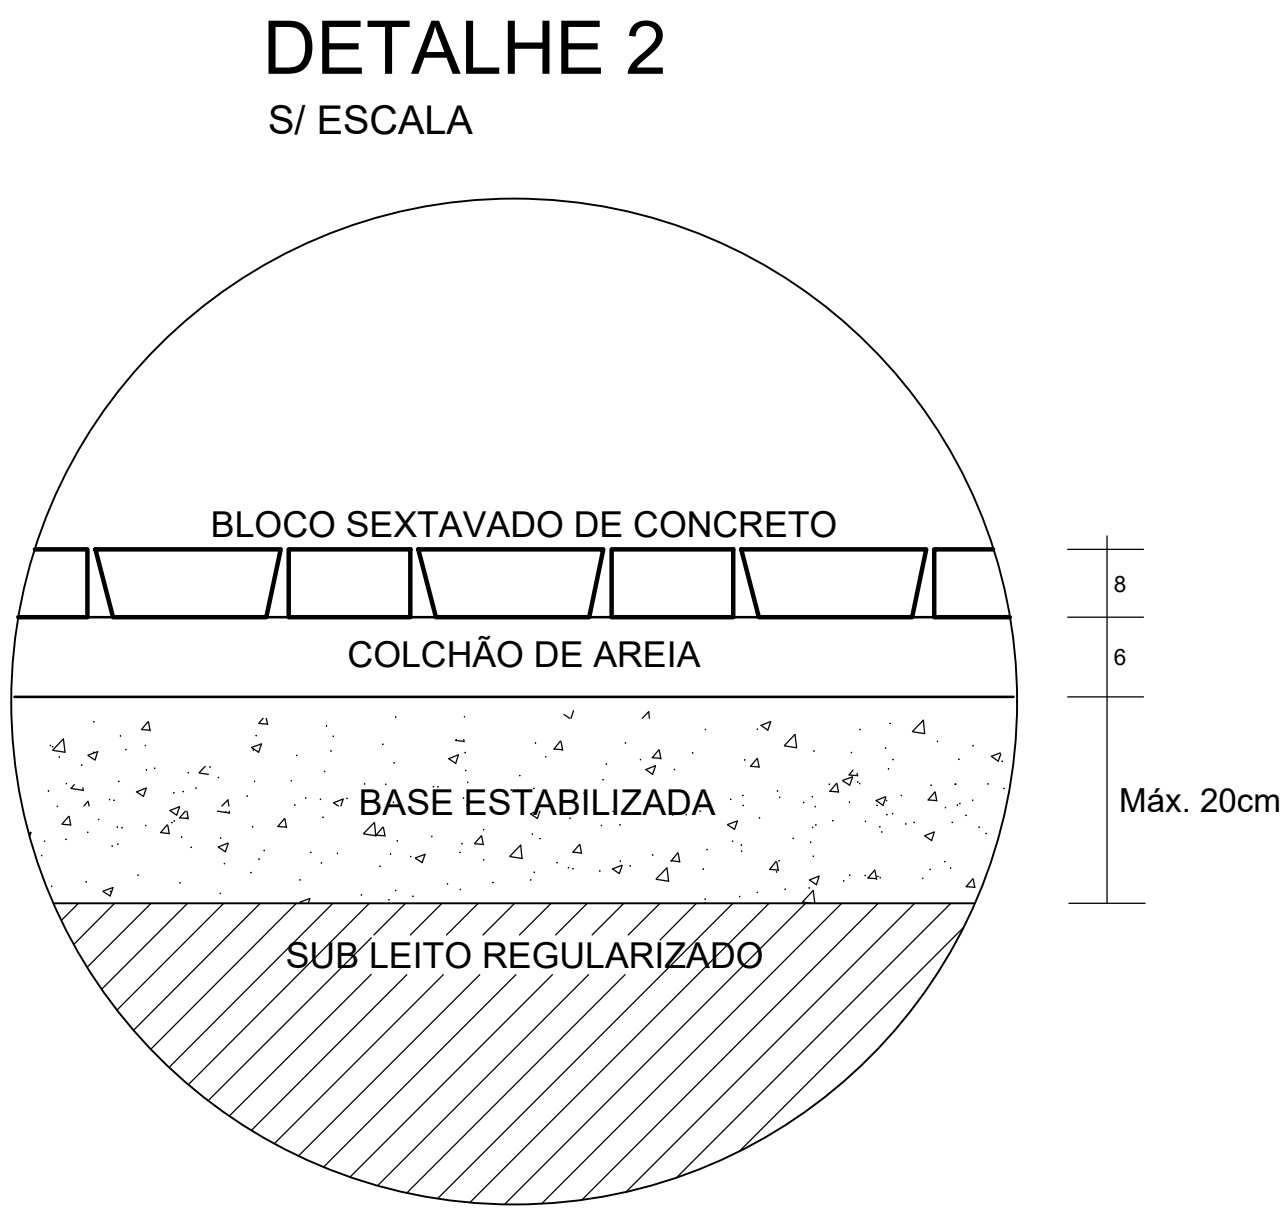

DETALHE 1

S/ ESCALA

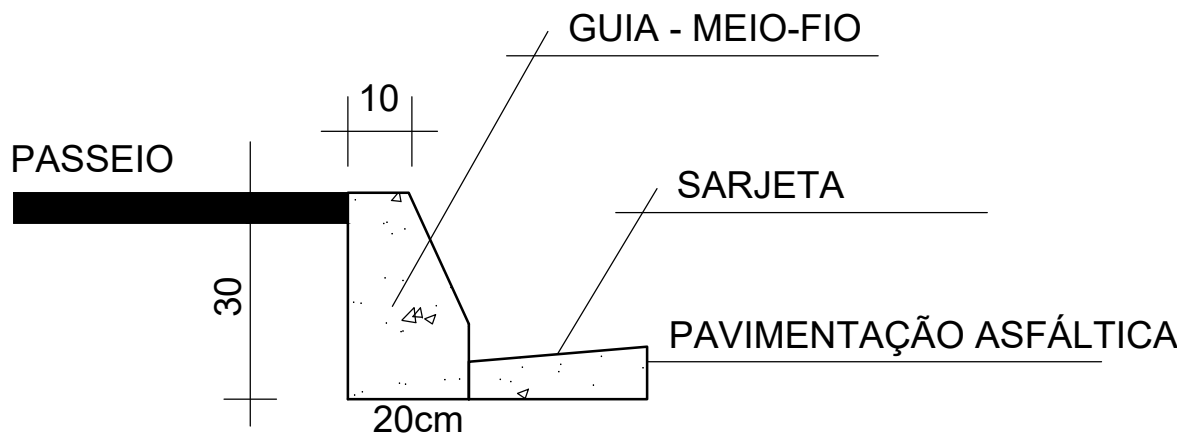

CORTE MEIO-FIO (C/ Sarjeta)


9x12x25x100cm

MM Engenharia e Consultoria Ltda.

Autoria e execução de projetos, administração de obras em geral e consultoria administrativa.

(64)9.9207-2026

marcosbabuino@hotmail.com

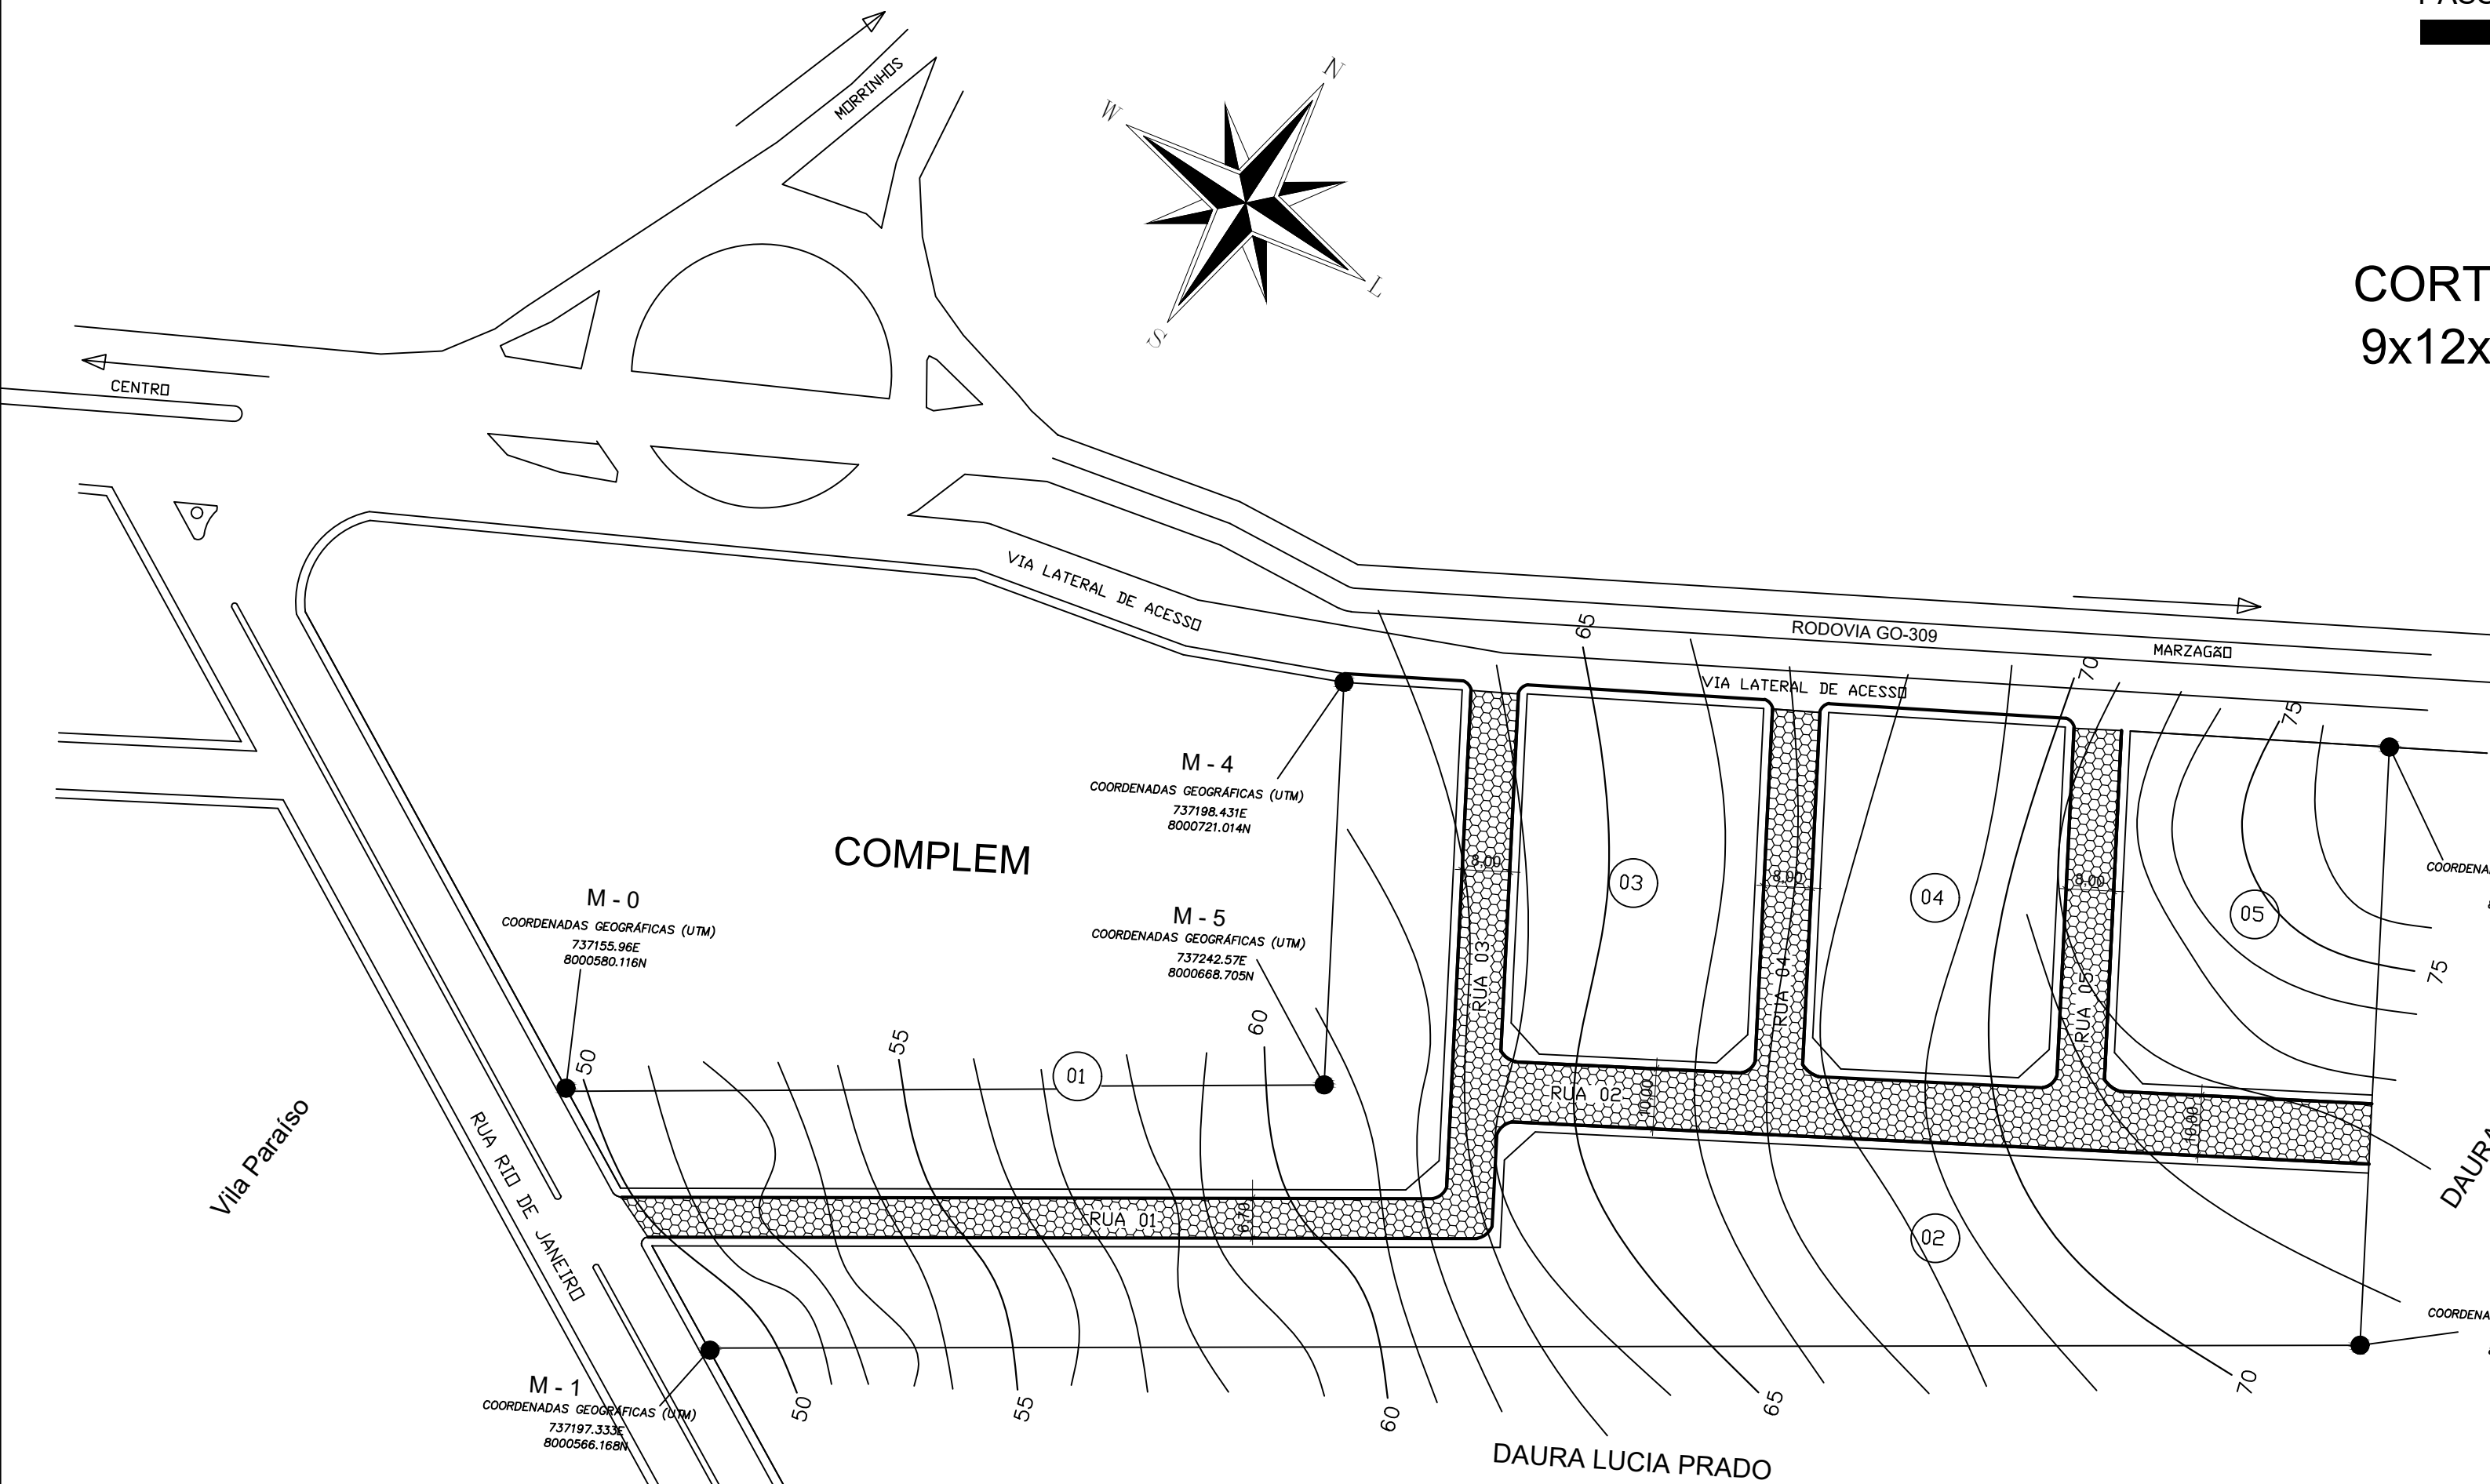

PROJETO DE PAVIMENTAÇÃO

ESCALA: 1/1.000



MAPA DE LOCALIZAÇÃO DO MUNICÍPIO NO ESTADO

SEM ESCALA

PROJETO:

INFRAESTRUTURA

PAVIMENTAÇÃO EM BLOQUETES DE VIAS PÚBLICAS

TREÇOS DAS RUAS DO SETOR VITÓRIA II

ÁGUA LIMPA/GO.

PROPRIETÁRIO:

MUNICÍPIO DE ÁGUA LIMPA/GOIÁS - CNPJ=01.173.053/0001-77

AUTORIA E RT:

Engº Civil - MARCOS ANTÔNIO DE MENDONÇA

CREA Nº 1019867043/D GO

CONTEÚDO:	ESCALA:	Nº PAVIMENTOS:	DESENHO:	PRANCHAS:
PLANTA BAIXA-LOCAÇÃO,	INDICADAS	-	TRAÇOFINO	1 / 1
DETALHE ESQUEMÁTICO,	ÁREA DO TERRENO	-	ÁREA CONST. EXISTENTE:	-
DETALHE 01, DETALHE 02,	-	-	-	-
QUADRO DE QUANTIDADES,	ÁREA DE ACRÉSCIMO:	-	ÁREA TOTAL CONSTRUÍDA:	-
ISOMÉTRICO - SARJETA.	-	-	-	DATA:
				AGO/2024