


## PLANTA SITUAÇÃO
**ESCALA: 1 : 5.000**

0 100 200 300 400

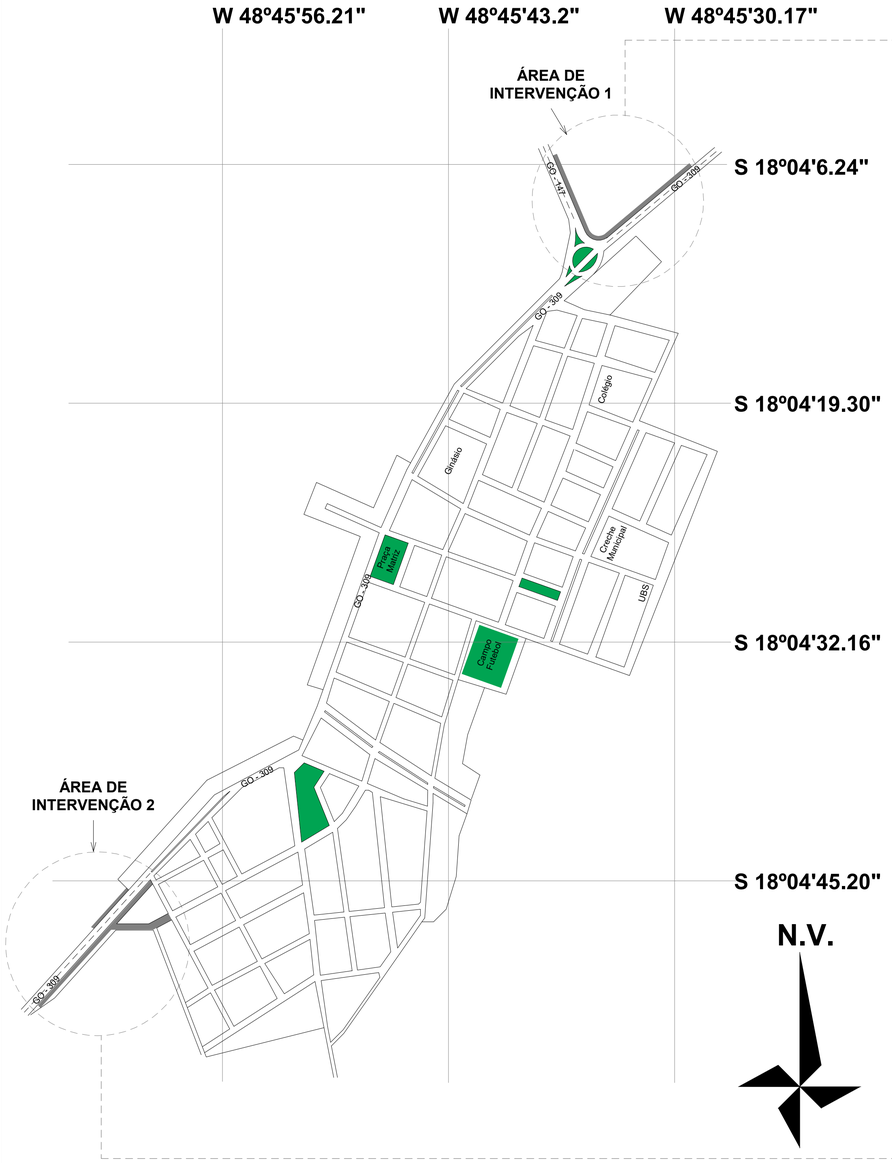





## DETALHES DOS BLOCOS, ASSENTAMENTO E PERFIL CALÇADAS
**ESCALA: 1 : 25**

| QUADRO CALÇADAS | | | | | |
|---|---|---|---|---|---|
| COMPRIMENTO | TERRAPLANAGEM | | PAVIMENTAÇÃO BLOCO SEXTAVADO | | ATERRO |
| | LARGURA | ÁREA | LARGURA | ÁREA | 420,00M³ |
| (M) | (M) | (M²) | (M) | (M²) | MEIO FIO SOLTEIRO (M) |
| 700,00 | 3,00 | 2.100,00 | 3,00 | 2.100,00 | 1.400,00 |
| QUADRO RUA DOIS | | | | | ATERRO 160,00M³ |
| 100,00 | 8,00 | 800,00 | 8,00 | 800,00 | 200,00 |

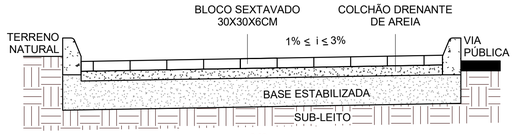


## PLANTA ÁREA INTERVENÇÃO 01
**ESCALA: 1:1.000**

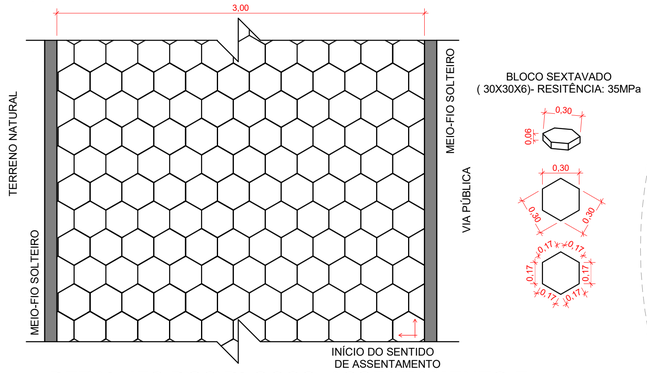


## PLANTA ÁREA INTERVENÇÃO 02
**ESCALA: 1:1.000**

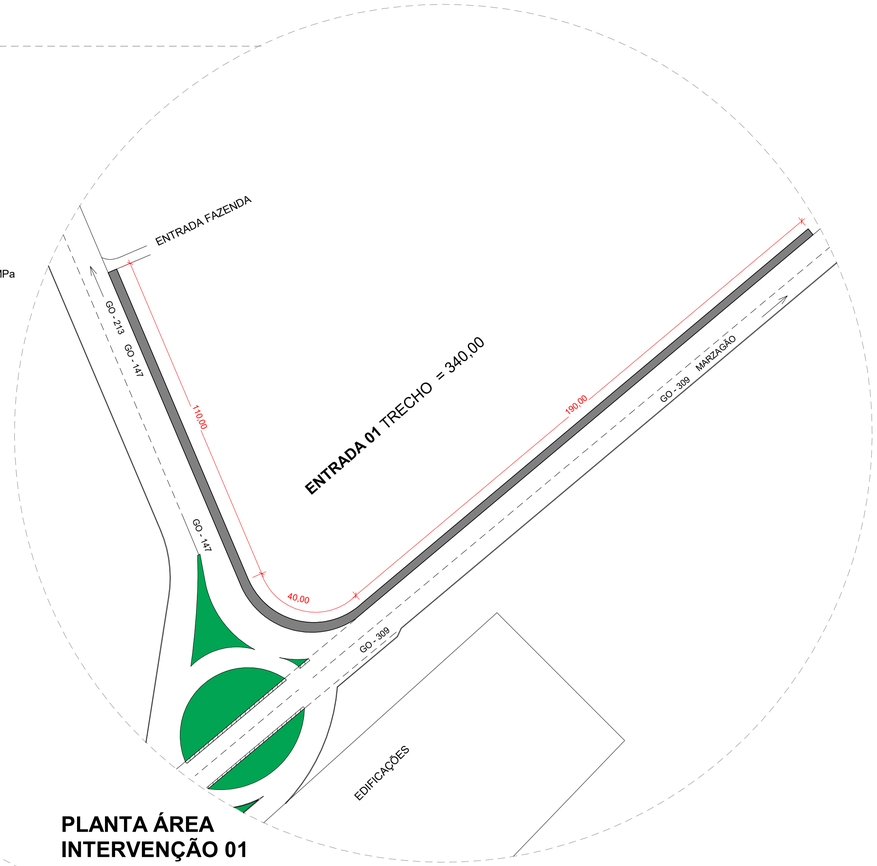


## DETALHE MEIO-FIO
**ESCALA: 1 : 10**

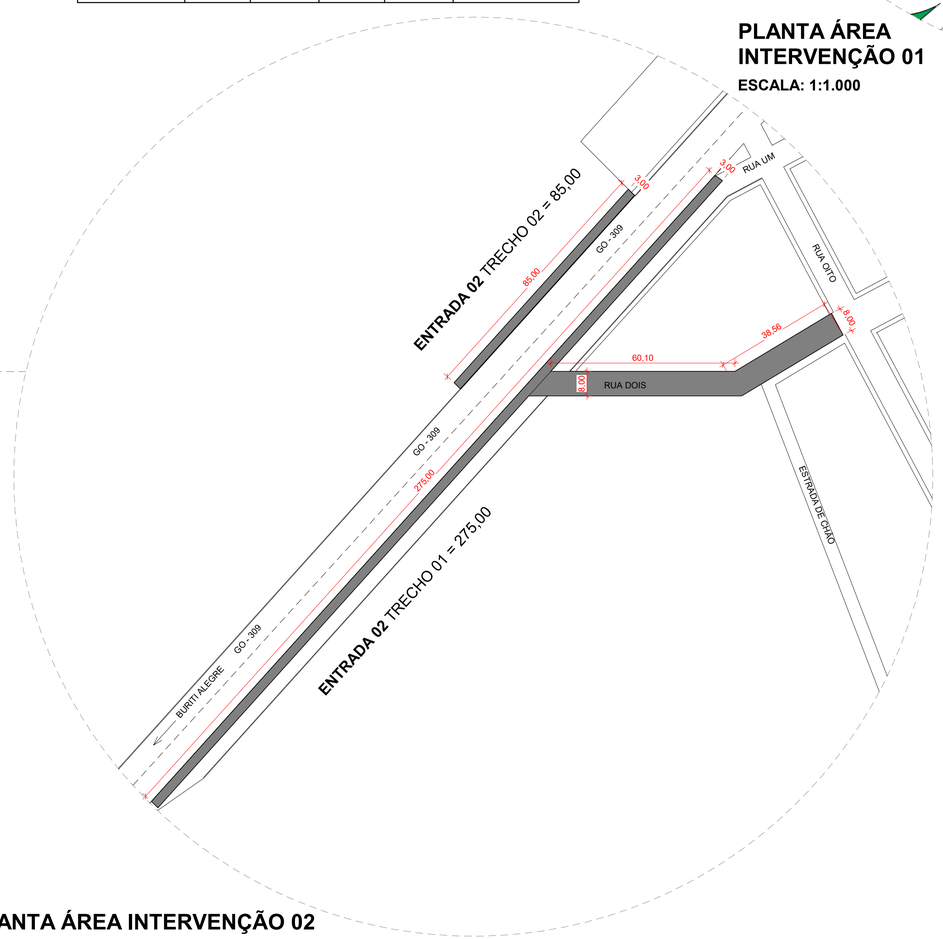


## DETALHE SEÇÃO TRANSVERSAL
**ESCALA: 1 : 10**

## QUADRO DE ÁREAS BLOCO SEXTAVADO
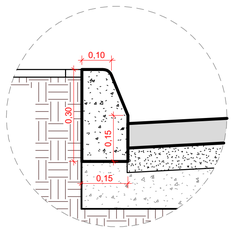
| ÁREA INTERVENÇÃO | COMPRIMENTO (M) | LARGURA (M) | TOTAL | COLCHÃO AREIA |
|---|---|---|---|---|
| - ENTRADA 01 | 340,00 | 3,00 | 1.020,00 m² | 81,60 m³ |
| - ENTRADA 02 | - | - | - | - |
| - TRECHO 01 | 275,00 | 3,00 | 825,00 m² | 66,00 m³ |
| - TRECHO 02 | 85,00 | 3,00 | 255,00 m² | 20,40 m³ |
| - RUA DOIS | 100,00 | 8,00 | 800,00m² | 64,00m³ |
| **TOTAL** | **800,00** | **VARIÁVEL** | **2.900,00 m²** | **232,00 m³** |

# PROJETO URBANO
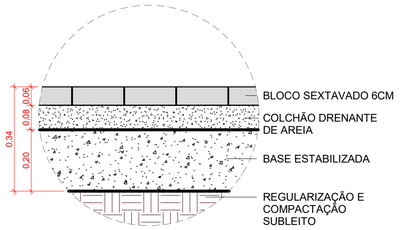
| | |
|---|---|
| **PROPREIETÁRIO:** | MUNICÍPIO DE ÁGUA LIMPA - ESTADO DE GOIÁS |
| **ENDEREÇO:** | RUA DO COMÉRCIO, 248 - CENTRO<br>ÁGUA LIMPA - GOIÁS, CEP: 75.665-000 |
| **AUTOR DO PROJETO:** | AECIO JOÃO MARCOS REIS SILVA - ENGENHEIRO CIVIL - CREA Nº.: 1016899009D-GO |

**REQUERENTE:** PREFEITURA MUNICIPAL DE ÁGUA LIMPA - GOIÁS

AECIO JOAO MARCOS REIS SILVA:03719360121

Assinado de forma digital por AECIO JOAO MARCOS REIS SILVA:03719360121
Dados: 2025.11.24 21:01:57 -03'00'

**RESPONSÁVEL TÉCNICO:** AECIO JOÃO MARCOS REIS SILVA
**CREA Nº.:** 1016899009D-GO
**ENGENHEIRO CIVIL**

**CARIMBO:**

# URB

## CALÇAMENTO

**CONTEÚDO:** PLANTAS BAIXAS

**FOLHA:** 01/01

| DATA INICIAL: | ESCALA: | CÓDIGO: | REVISÃO: |
|---|---|---|---|
| JULHO / 2025 | INDICADAS | 00000 | R-0 |

ASSINADO DIGITALMENTE POR MARCOS HENRIQUE MOURA MARTINS EM 21/01/2026 ÀS 09:32:32.

Valide a assinatura deste documento em https://agualimpa.megasoftservicos.com.br/cidadao/autenticar-assinatura com o código: b67bd9