



PLANTA – CAMPO FUTEBOL
ESC. 1:100

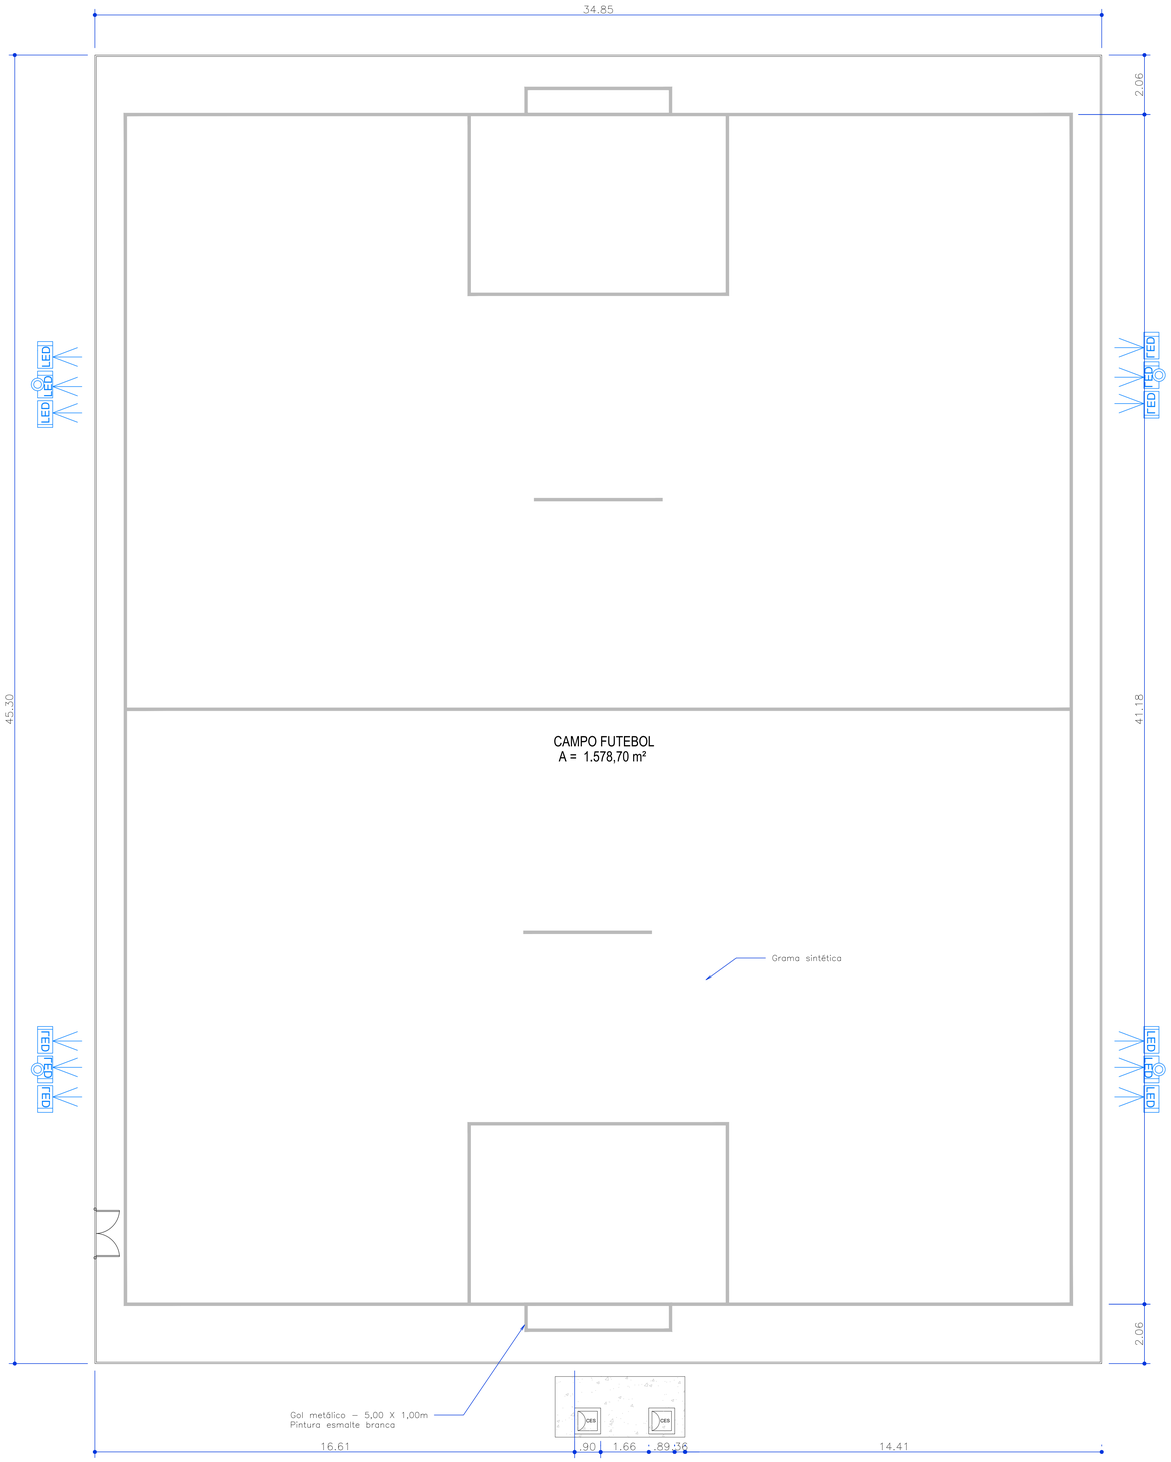

PLANTA LOCALIZAÇÃO
Coordenadas:
−17.982217, −48.649846

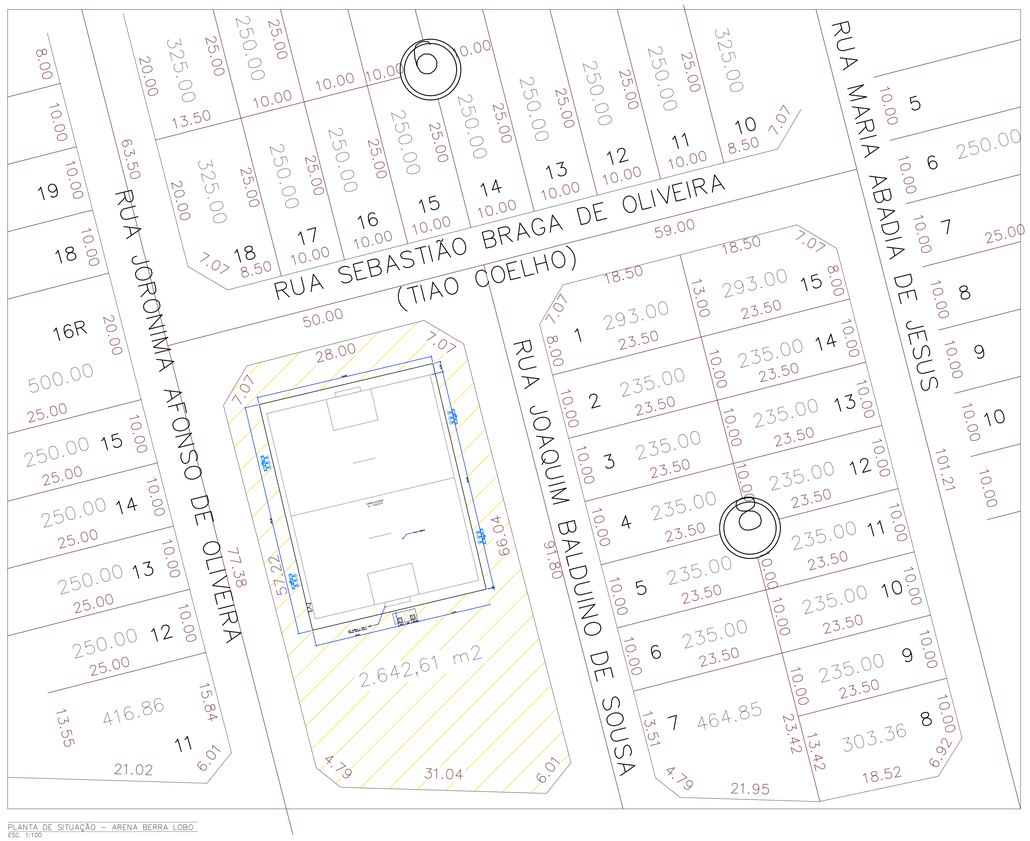

PLANTA DE SITUAÇÃO – ARENA BERRA LOBO
ESC. 1:100

Legenda de Materiais	
	Concreto
	Alambrado
	Areia fina 10cm
	Pó de pedra 6cm
	Pedrisco 10cm
	Brita n°2
	Grama Sintética A GRAMA JÁ VEM COM A DEMARCAÇÃO PARA CAMPO SOCIETY
	Manta Giotêxtil
	Areia

APROVAÇÃO:

JBC ENGENHARIA E ASSESSORIA
jbc.engenhariaeassessoria@gmail.com

REVISÃO	DATA	MODIFICAÇÃO
01		MOD1
02	DTR2	MOD2
03	DTR3	MOD3
04		

PREFEITURA DE MARZAGÃO
O PROGRESSO CONTINUA | ADM 2025 – 2028

ARQUITETURA

CLIENTE
PREFEITURA MUNICIPAL DE MARZAGÃO

OBRA
CONSTRUÇÃO CAMPO SINTÉTICO NA ARENA BERRA LOBO

ENDEREÇO
Av. Circular n. 0 q. 7, Setor Antônio Bueno
Marzagão - GO

REFERENTE
PLANTA BAIXA
PLANTA DRENAGEM
DETALHES DRENAGEM
TABELA LEGENDA

ÁREAS
A = 1.578,70 m²

A.R.T.

BRUNO GODOI DE CARVALHO:03620482152 — Assinado de forma digital por BRUNO GODOI DE CARVALHO:03620482152 Dados: 2025.11.18 17:13:18 -03'00'

BRUNO GODOI DE CARVALHO
CREA: 101585479IDO-GO

SOLIMAR CARDOSO DE SOUZA:83293299172 — Assinado de forma digital por SOLIMAR CARDOSO DE SOUZA:83293299172 Dados: 2025.11.19 09:54:0 -03'00'

PREFEITURA MUNICIPAL DE MARZAGÃO
01.174.580/0001-04

Prancha N°: 1

Desenho	Revisão	Tamanho	Escala(s)	Unidade(s)	Data	ART N°
		A0	Indicada	centímetros	SETEMBRO/2025	

Os direitos autorais deste projeto pertencem aos engenheiros acima citados.
E proibida a sua reproducão, modificacao e/ou alteracao conforme LEI 5.968 ART.25