



01 – PLANTA DE SITUAÇÃO / DISTRIBUIÇÃO DAS CÂMERAS

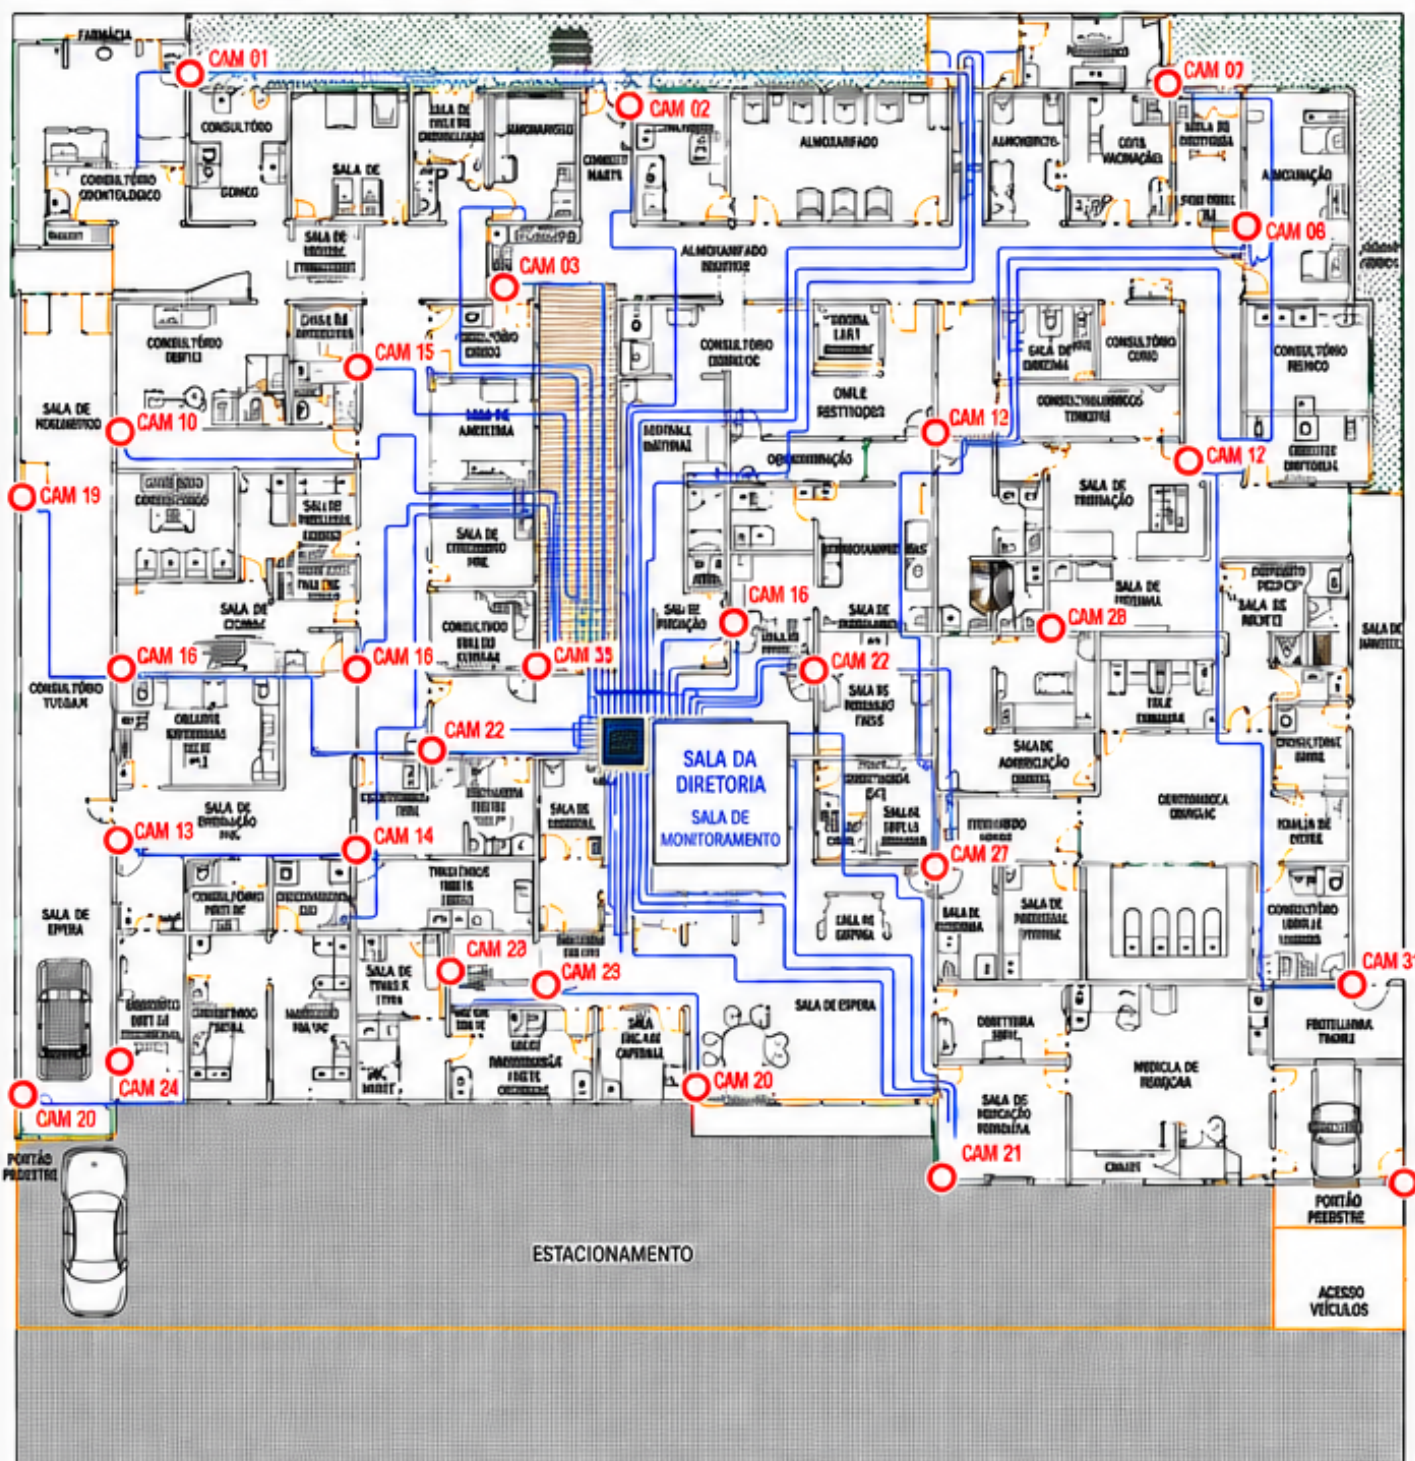

LEGENDA DE CABEAMENTO

- CABO DE REDE CAT6
- - - ELETRODUTO / DUTO

02 – DIAGRAMA LÓGICO

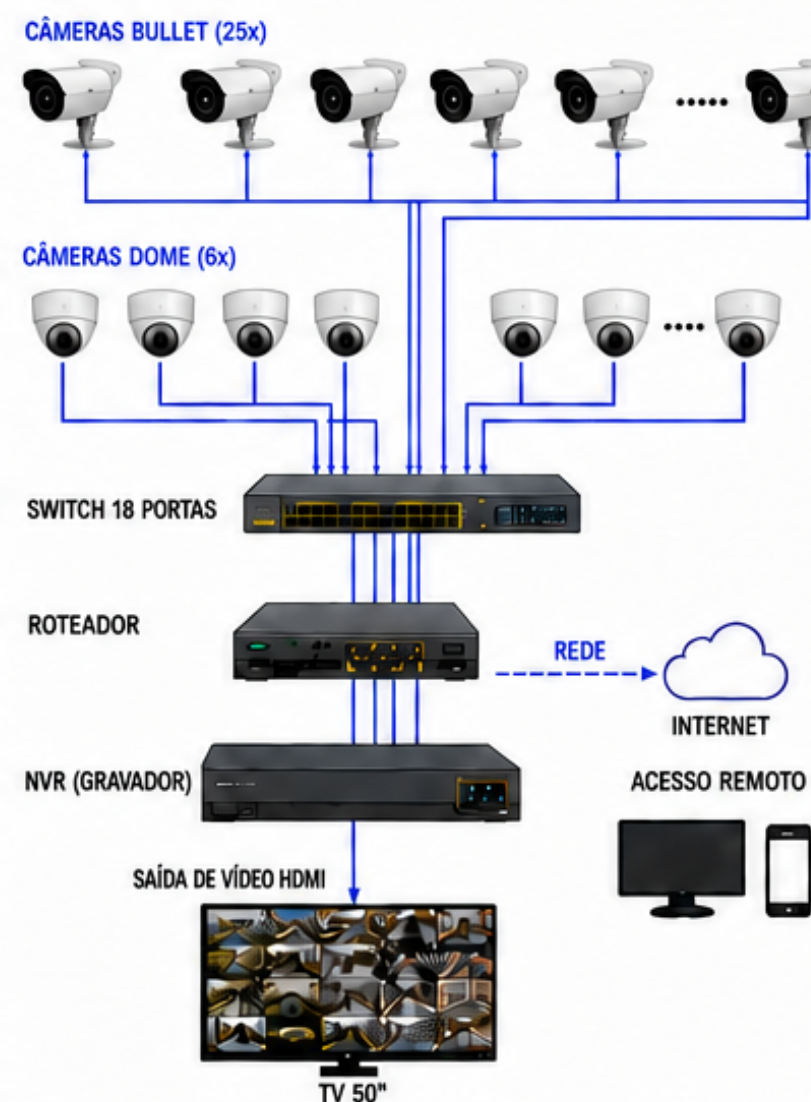

04 – DIAGRAMA DE RACK



05 – DETALHES DE INSTALAÇÃO

-  Eletrodutos embutidos 3/4" para passagem dos cabos de rede.
-  Cabo de rede CAT6 para todas as câmeras.
-  Altura das câmeras: 2,70m (padrão).
-  Fixação com buchas e parafusos adequados ao tipo de parede.
-  Organização e identificação de todos os cabos.

06 – OBSERVAÇÕES

- Sistema de monitoramento 24 horas.
- Armazenamento de imagens no NVR.
- Acesso remoto via internet (PC e Smartphone).
- Imagens armazenadas por até 30 dias (estimado).
- Projeto conforme normas ABNT e boas práticas.

03 – LISTA DE EQUIPAMENTOS

ITEM	DESCRIÇÃO	QUANT.	ESPECIFICAÇÃO RESUMIDA
1	CÂMERA BULLET	25	• Resolução Full HD 1080p • Lente 2.8mm • Infravermelho 30m • Proteção IP66
2	CÂMERA DOME	6	• Resolução Full HD 1080p • Lente 2.8mm • Infravermelho 30m • Proteção IP66
3	SWITCH 18 PORTAS	1	• 18 Portas 10/100/1000 Mbps • Suporte VLAN • Plug and Play
4	ROTEADOR	1	• 2 Portas WAN • 4 Portas LAN • Wi-Fi 2.4/5GHz • DHCP / NAT
5	RACK 12U	1	• Padrão 19" • 12U de altura • Porta frontal com fechadura • Ventilação
6	TV 50 POLEGADAS	1	• LED 50" • Resolução 4K / UHD • 2x HDMI

PROJETO:
SISTEMA DE MONITORAMENTO – CCTV IP

CLIENTE:
HOSPITAL MUNICIPAL DE MARZAGÃO

ENDEREÇO:
RUA OLIMPIO PEREIRA MACHADO, CENTRO,
MARZAGÃO/GO.

RESP. TÉCNICO:

Wizally Fennes Teles
Engenheira Civil
CREA: 251934/D-MG

DATA:	12/06/26
ESCALA:	S/ ESCALA
FOLHA:	01/01
REVISÃO:	00