



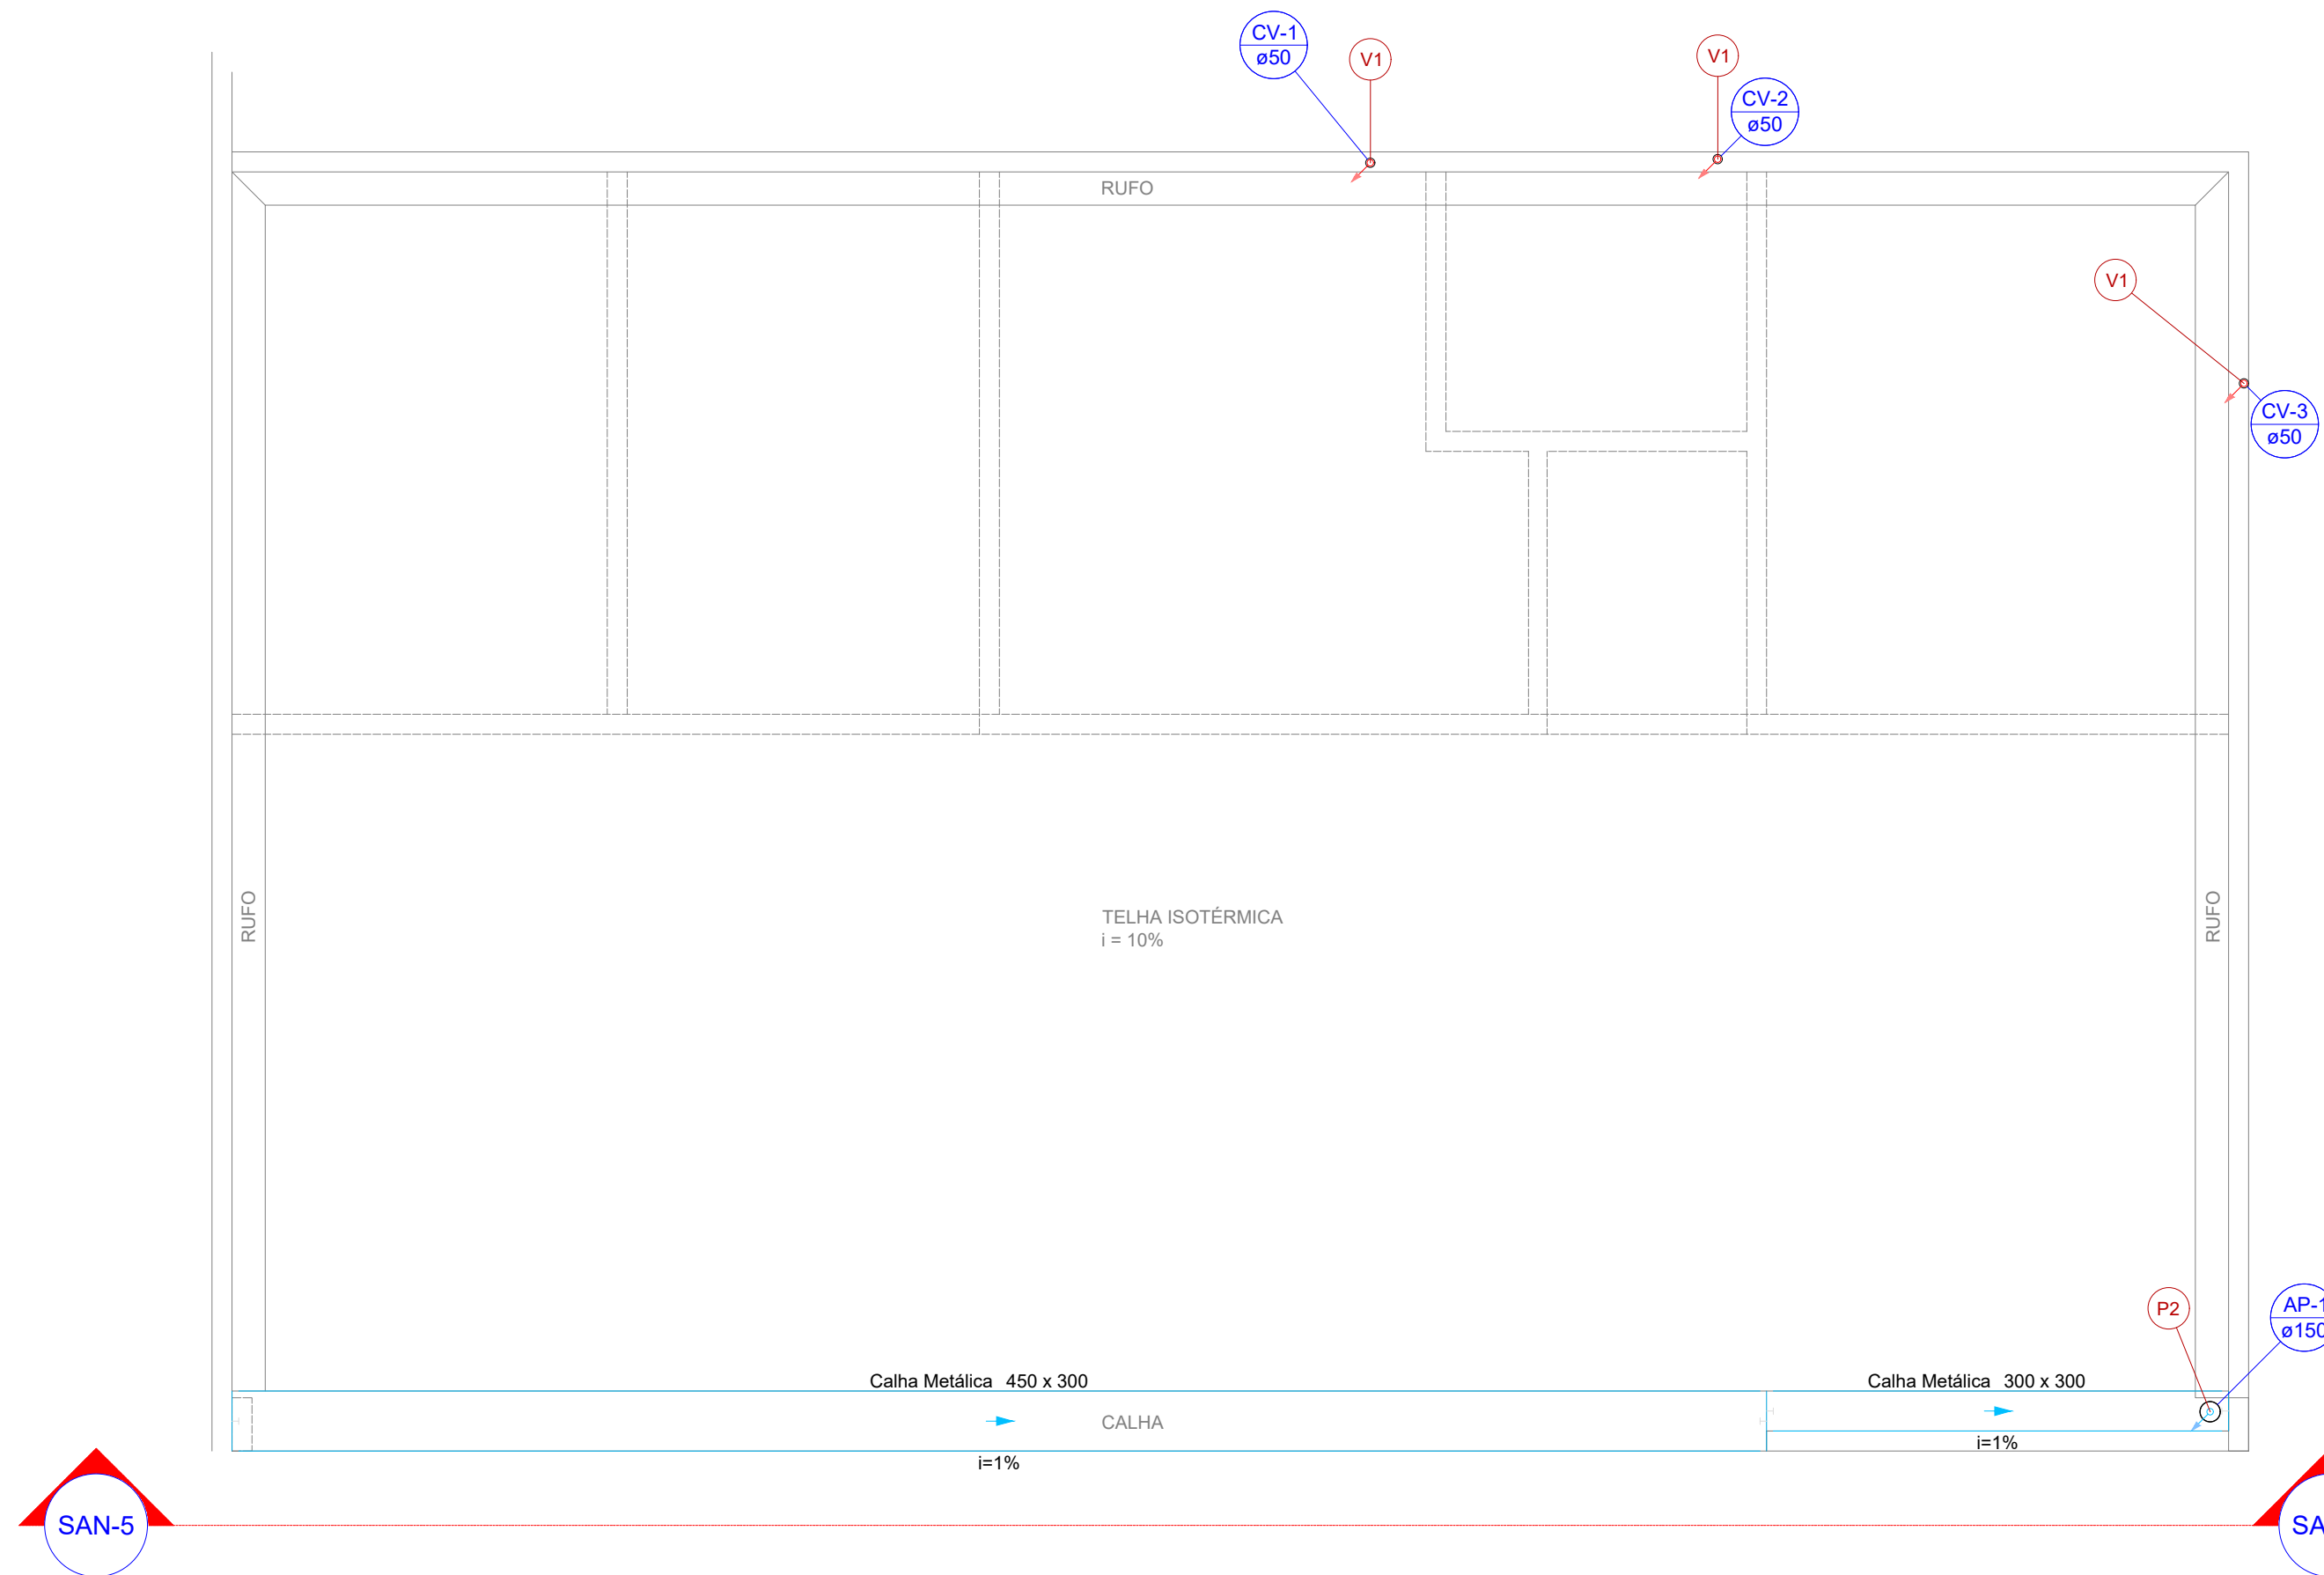

Lista de materiais - COBERTURA		
Pluvial		
Calha metálica		
Calha retangular		
300 mm x 300 mm	3.47 m	
450 mm x 300 mm	11.53 m	
PVC Esgoto		
Anel de borracha		
150mm - 6"	1 pç	
Luva simples		
150 mm	1 pç	
Tubo PVC ponta-bolsa c/ virola		
150 mm - 6"	3.26 m	
Ventilação		
PVC Esgoto		
Terminal de ventilação		
50 mm	3 pç	
Tubo rígido c/ ponta lisa		
50 mm - 2"	9.38 m	

Legenda de peças - COBERTURA		
P2	PVC Esgoto	
	Anel de borracha	
	150mm - 6"	1pç
	Luva simples	
V1	150 mm	1pç
	PVC Esgoto	
	Terminal de ventilação	
	50 mm	1pç

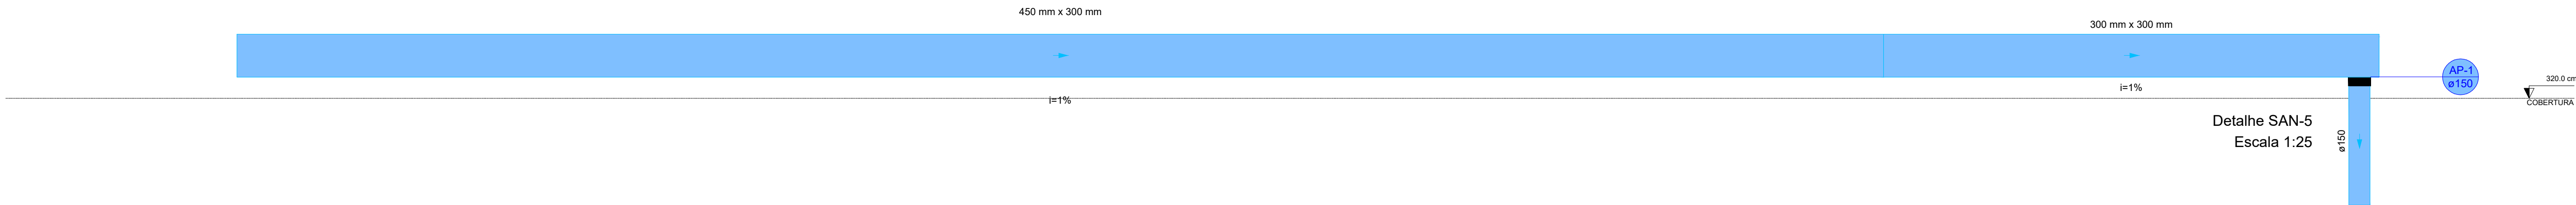

REVISÃO	DATA	MODIFICAÇÃO
01		DETALHES ISOMÉTRICOS
02		
03		
04		



SANITÁRIO

CLIENTE		PREFEITURA MUNICIPAL DE MARZAGÃO
OBRA		CONSTRUÇÃO DO ANEXO DA PISCINA DA ESCOLA MUNICIPAL PINGO DE GENTE
ENDEREÇO		Rua Julieta Cândida da Costa, Qd 14, lotes 12/13, Centro Marzagão - GO
REFERENTE		PLANTA BAIXA COBERTURA DETALHE CALHA LEGENDAS E LISTA DE MATERIAIS
ÁREAS		ÁREA DO TERRENO: 170,94m² ÁREA CONSTRUÍDA: 147,86m² ÁREA PERMEÁVEL: 8,80m²
A.R.T.		Prancha N°
ENG BRUNO GODOI DE CARVALHO CREA: 101584796/D-GO		PREFEITURA MUNICIPAL DE MARZAGÃO GNPJ: 01.174.580/0001-04
Desenho A.F.U.	Revisão	Tamanho
Escala(s) Indicada no desenho	Unidade(s) CENTIMETROS	Data MARÇO/2026
Os direitos autorais deste projeto pertencem aos engenheiros acima citados. É proibida a sua reprodução, modificação e/ou alteração conforme LEI 5.968 ART.25		ART N° 0