


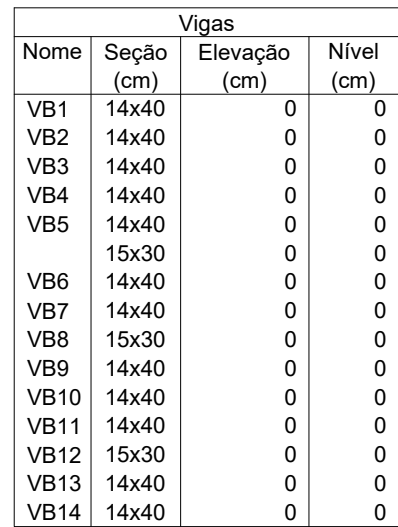

Características dos materiais	
f_{ck} (kgf/cm^2)	Ecs (kgf/cm^2)
250	241500









Dimensão máxima do agregado = 19 mm

Pilares			
Nome	Seção (cm)	Elevação (cm)	Nível (cm)
P18	15x40	-10	-10

Legenda dos pilares	
	Pilar com mudança de seção

Legenda das vigas e paredes	
	Viga

Escala 1:50

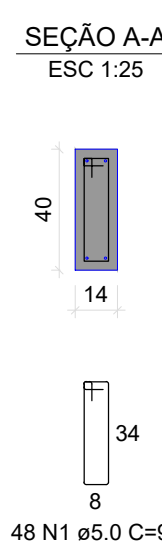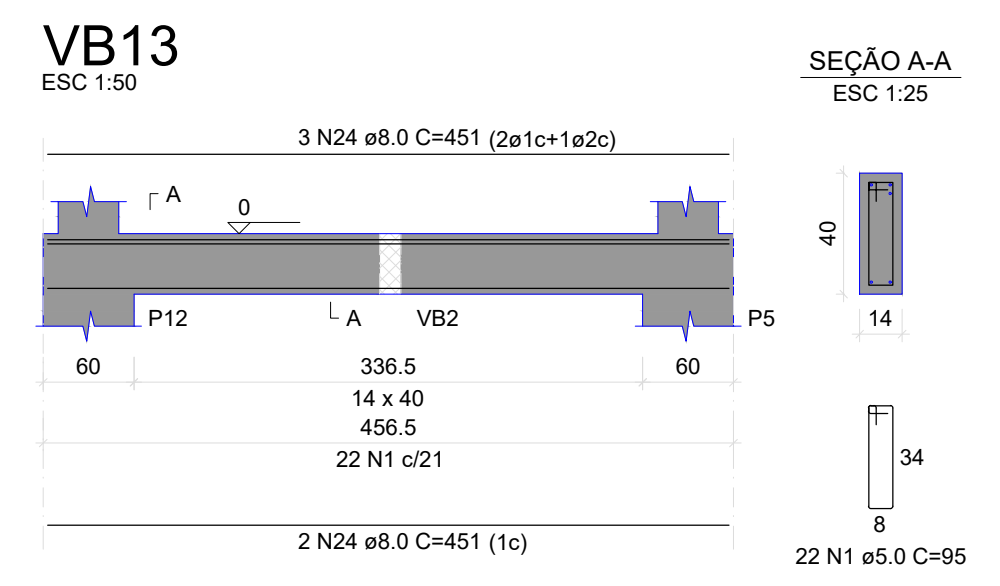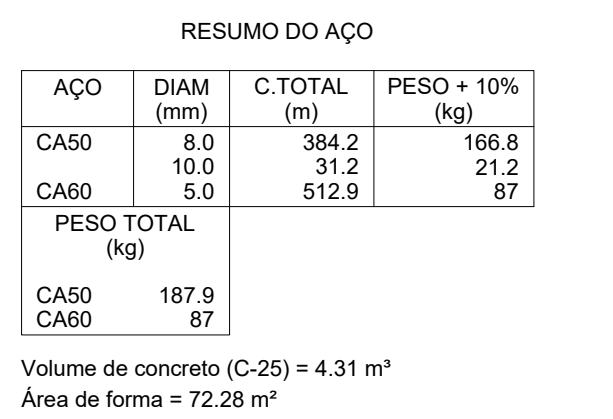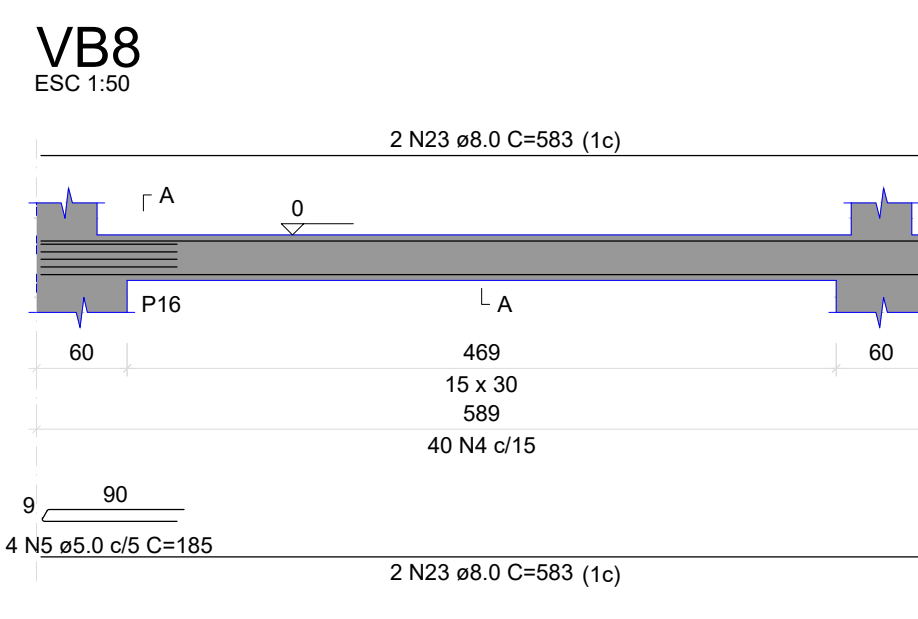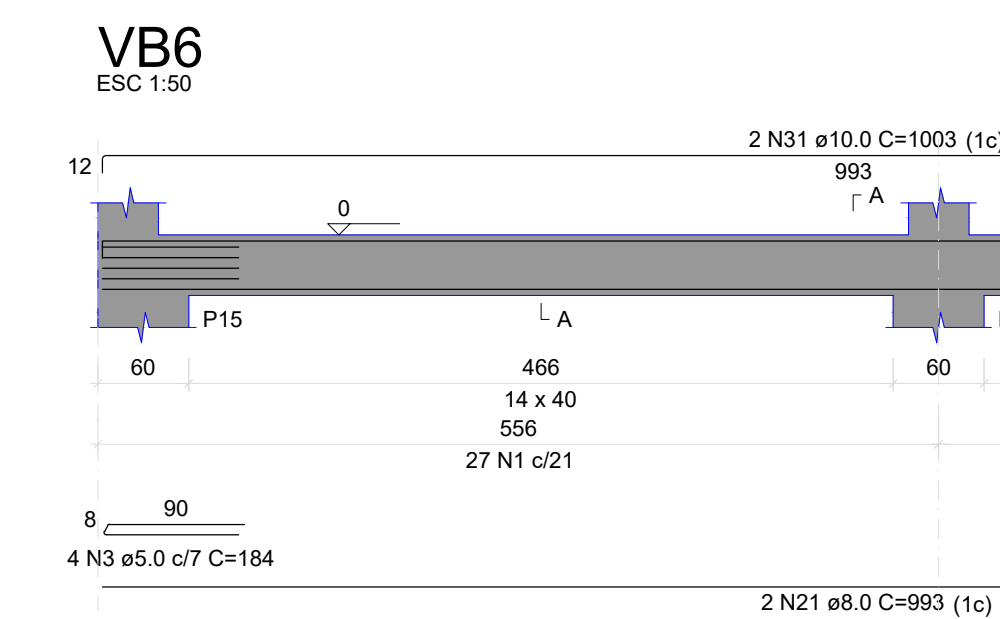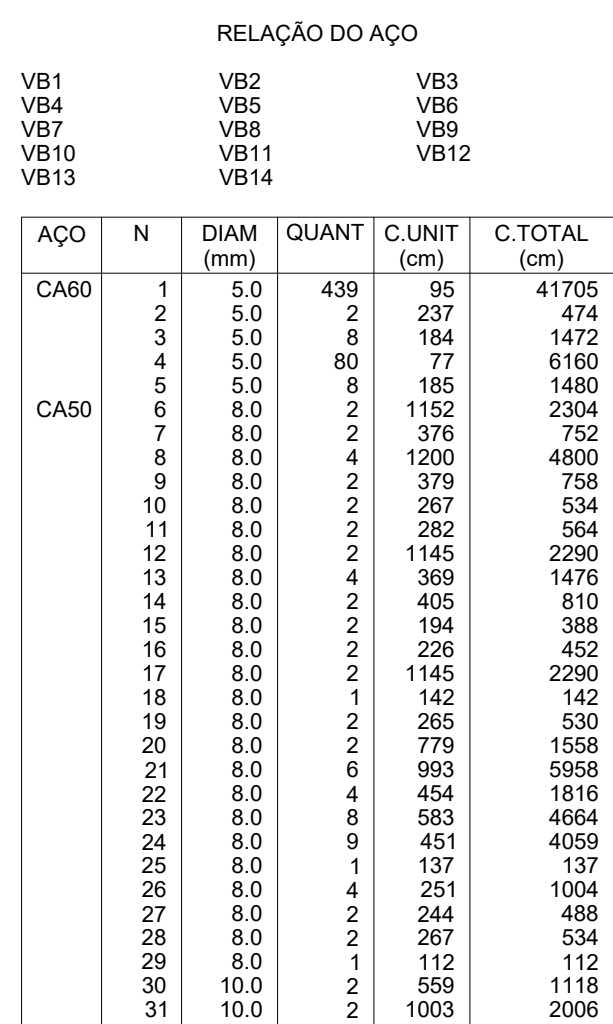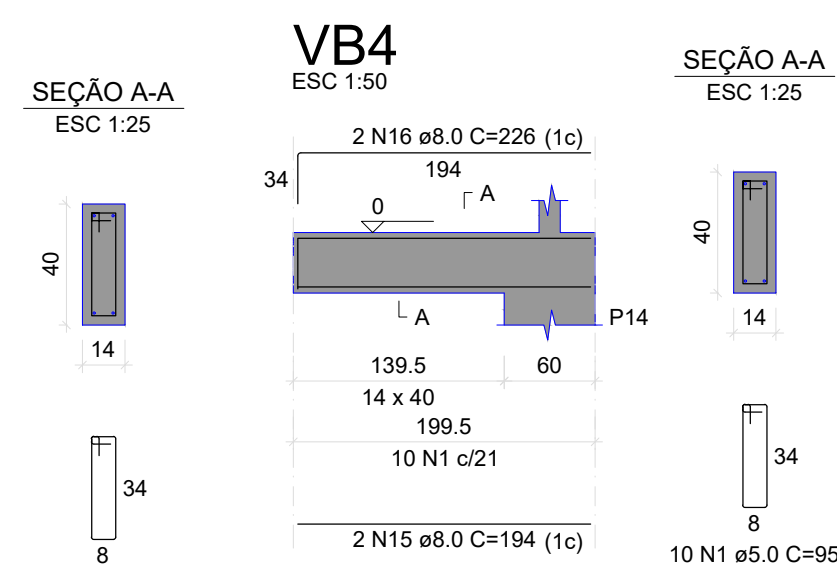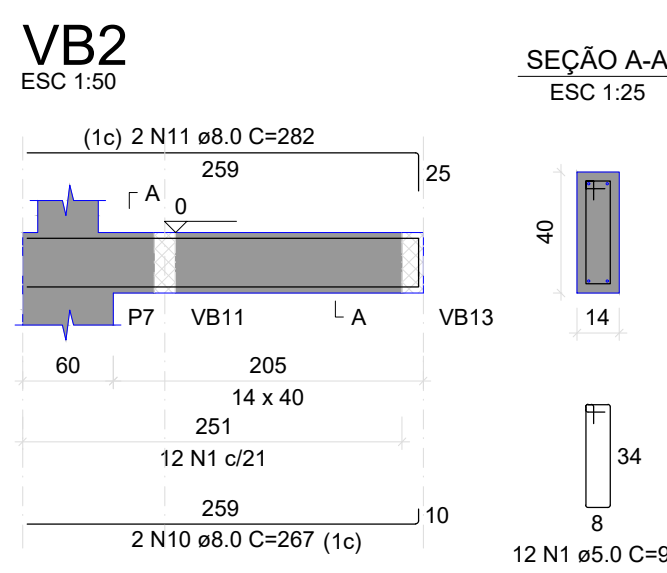

ESTRUTURAL

CLIENTE	PREFEITURA MUNICIPAL DE MARZAGÃO
OBRA	CONSTRUÇÃO DO ANEXO DA PISCINA DA ESCOLA MUNICIPAL PINGO DE GENTE

ENDEREÇO	Rua Julieta Cândida da Costa, Qd 14, lotes 12/13, Centro Marzagão - GO
REFERENTE	PLANTA DE FORMA BALDRAME PLANTA DE VIGAS BALDRAMES

ÁREAS	ÁREA DO TERRENO: 170,94m² ÁREA CONSTRUÍDA: 147,86m² ÁREA PERMEÁVEL: 8,80m²
-------	--

A.R.T.	Prancha N°
--------	------------

ENG. BRUNO GODDI DE CARVALHO
CREA: 1015854796/D-GO

PREFEITURA MUNICIPAL DE MARZAGÃO
CNPJ: 01.174.680/0001-04

274

Desenho	Revisão	Tamanho	Escala(s)	Unidade(s)	Data	ART Nº
A.F.U.			Indicada no desenho	CENTIMETROS	MARÇO/2025	0

Os direitos autorais deste projeto pertencem aos engenheiros acima citados.
E proibida a sua reprodução, modificação e/ou alteração conforme LEI 5.968 ART.25

2/4