



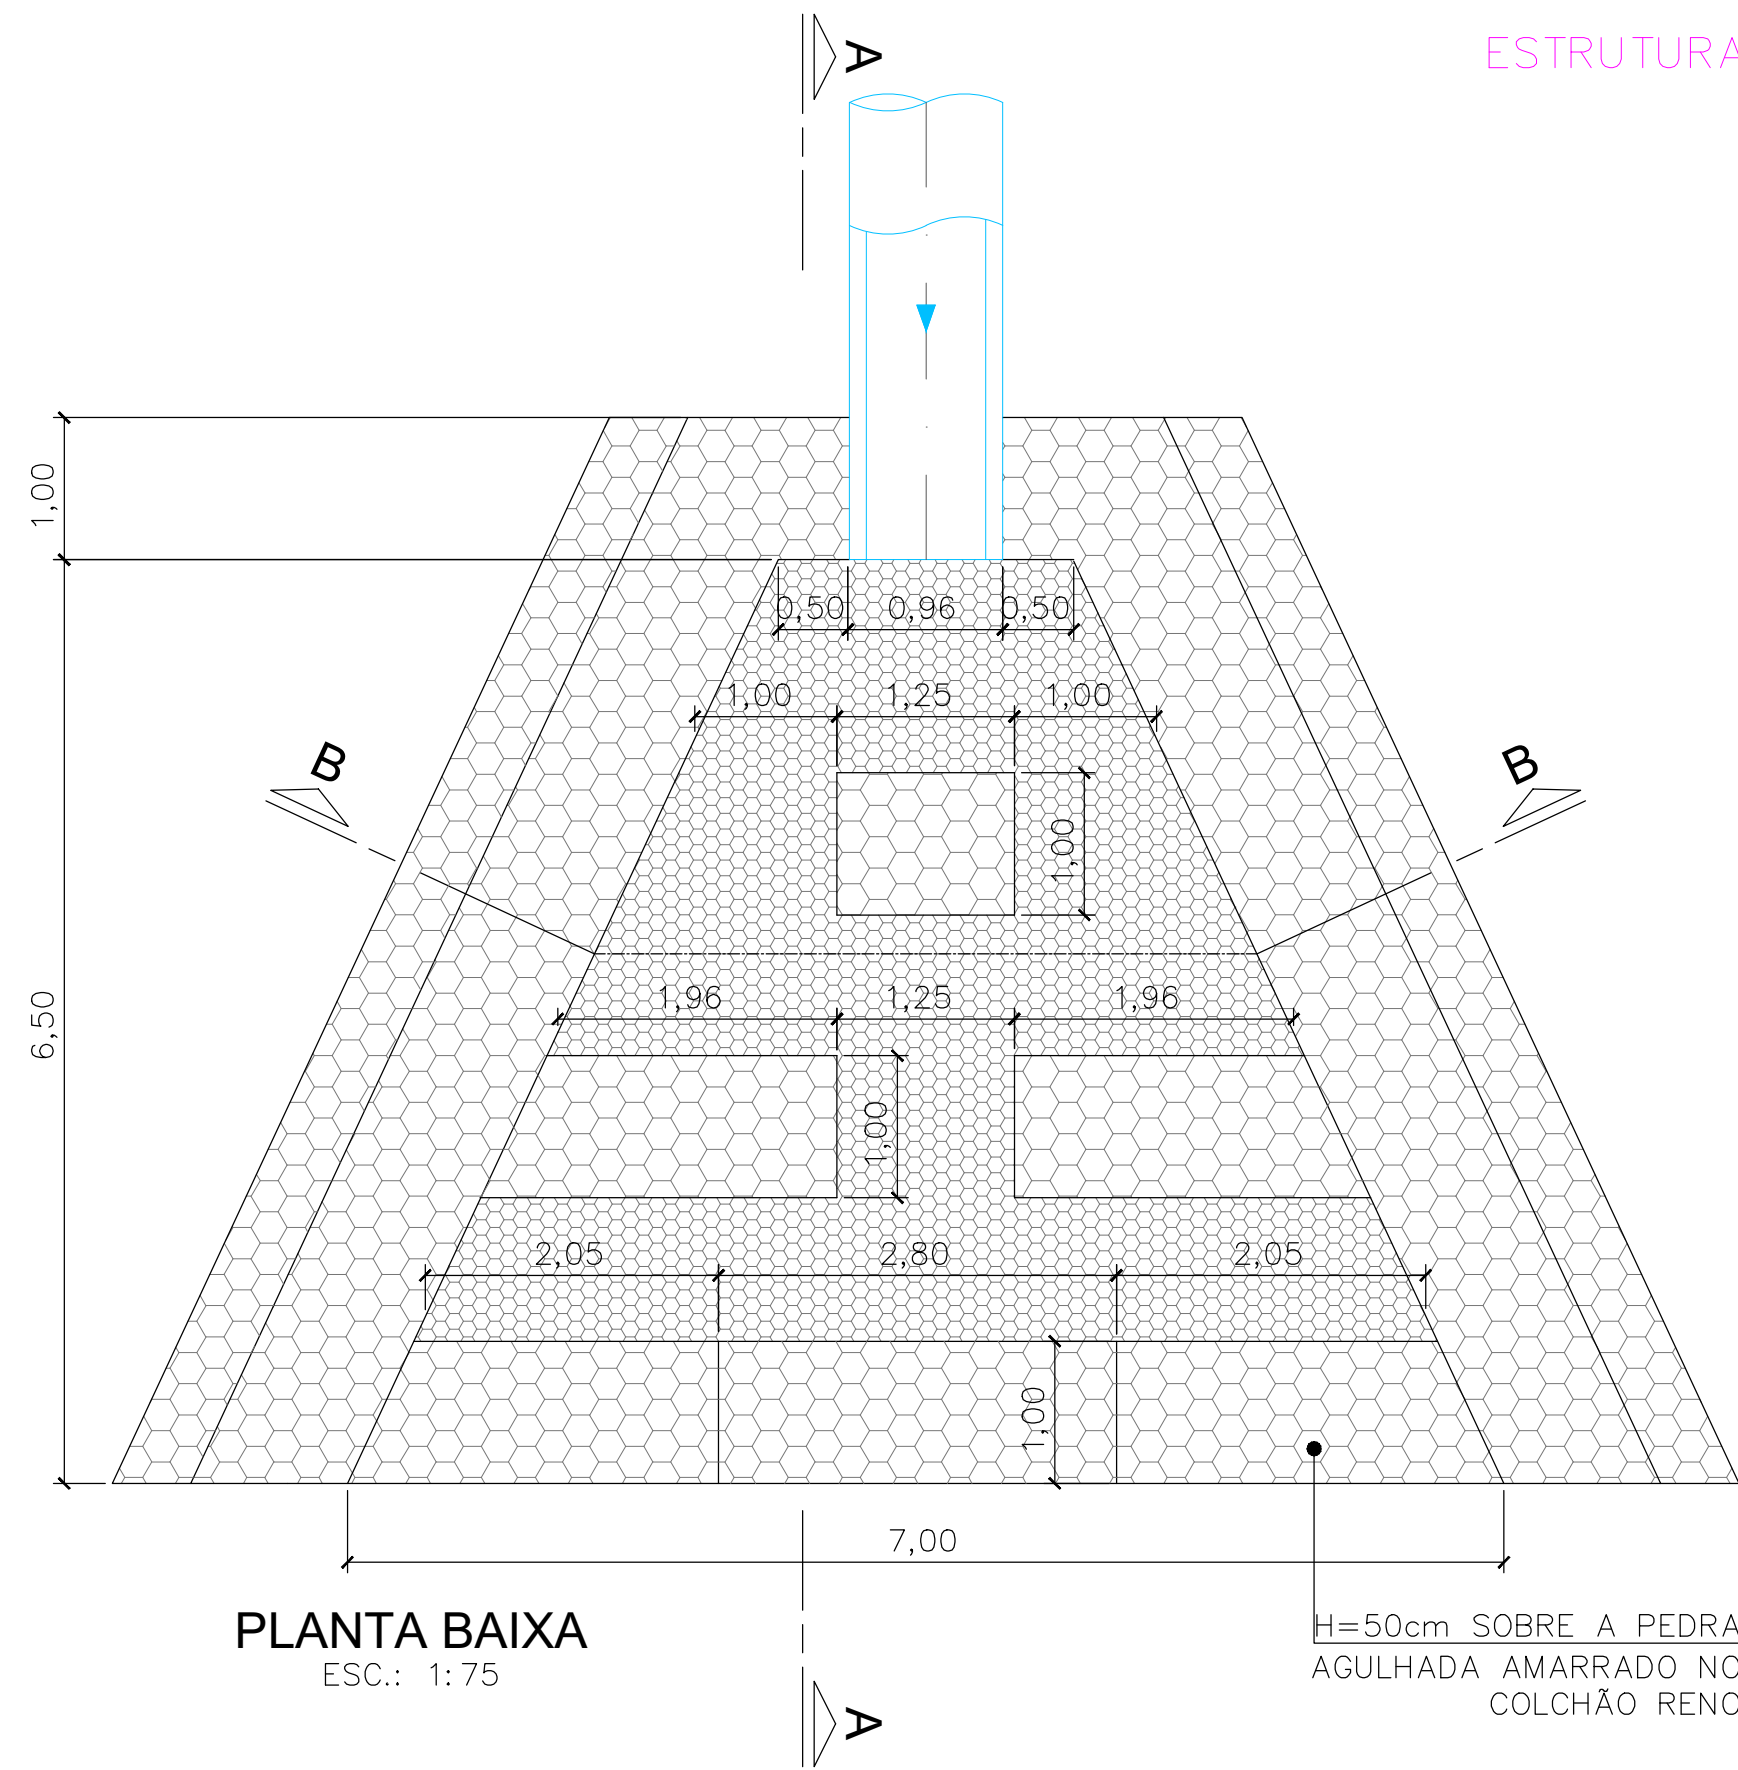


PLANTA BAIXA
ESC.: 1:75


H=50cm SOBRE A PEDRA
AGULHADA AMARRADO NO
COLCHÃO RENO

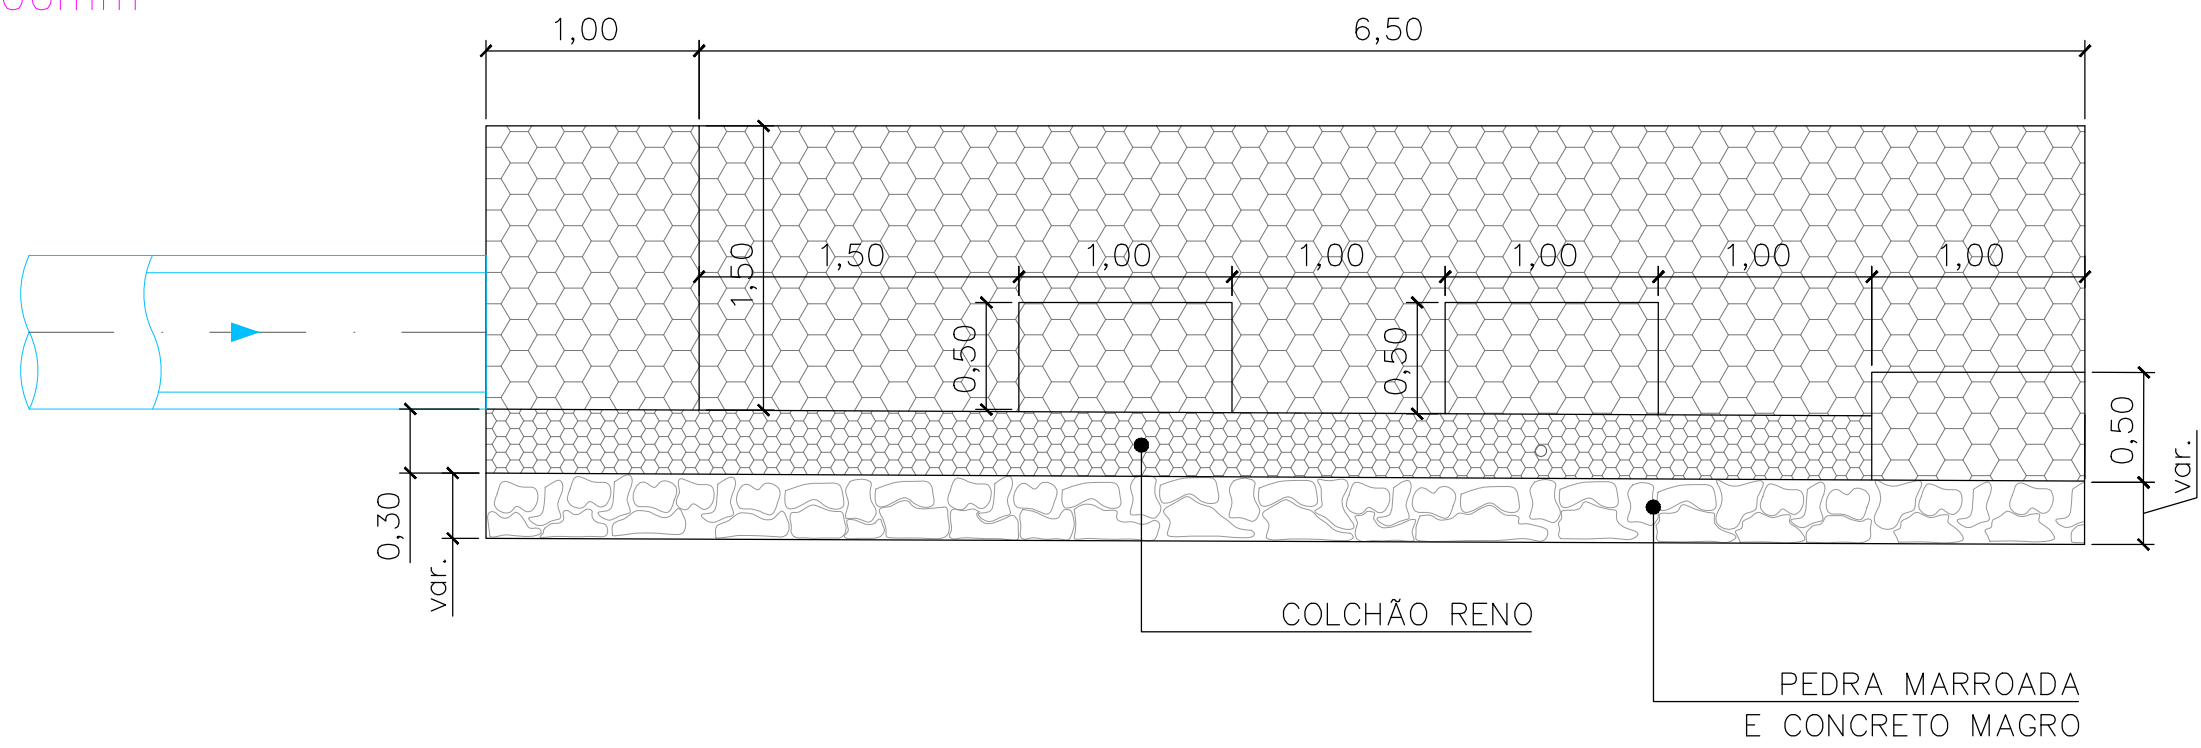

CORTE A-A
ESC.: 1:75

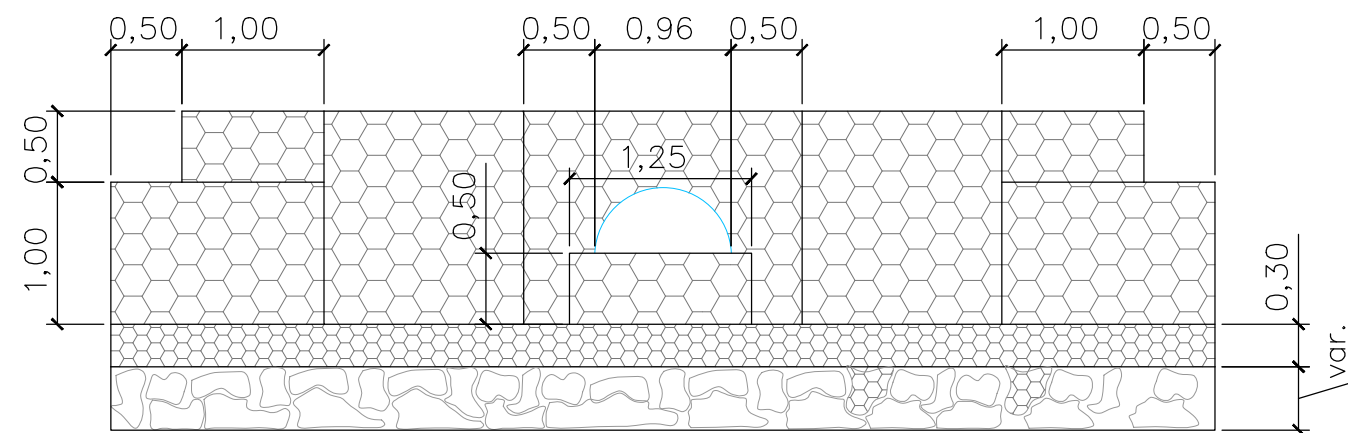

CORTE B-B
ESC.: 1:75

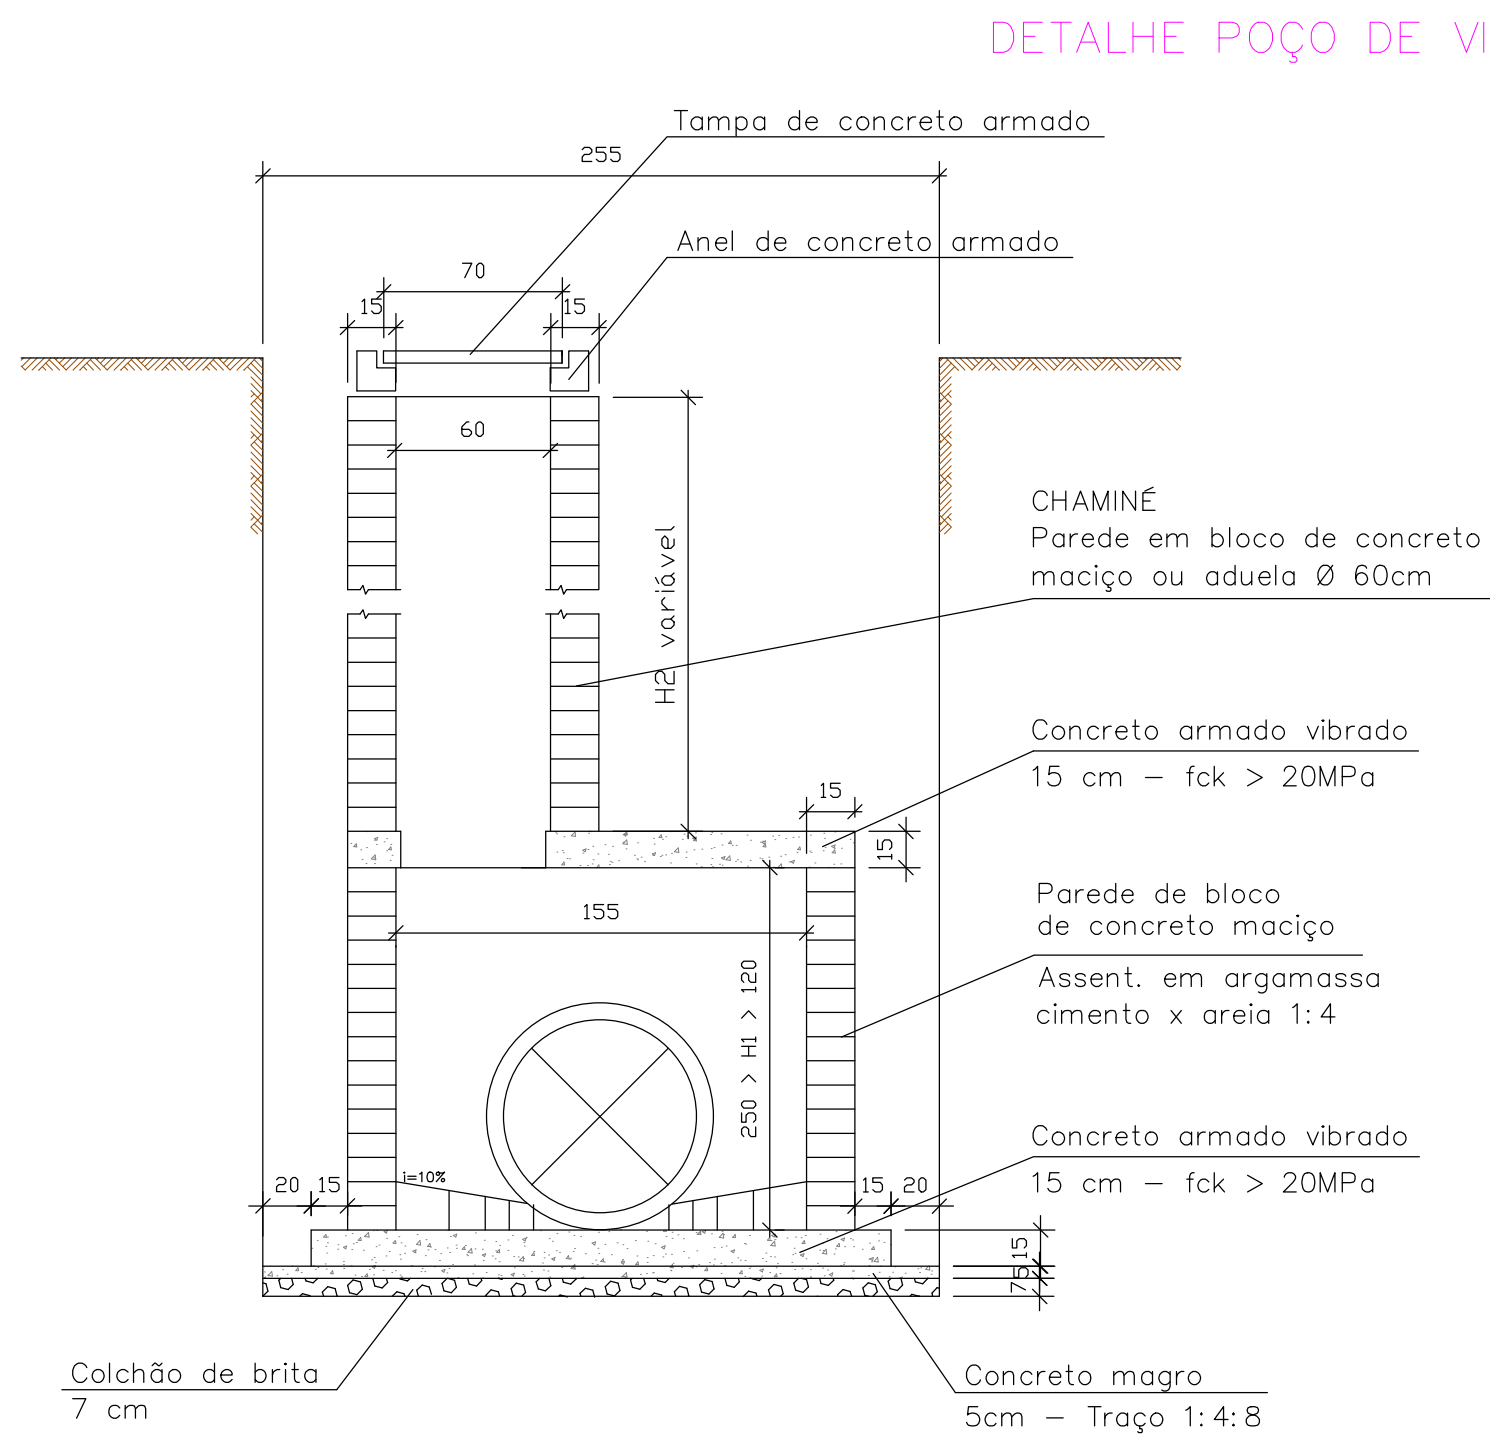


POÇO DE VISITA EM BLOCO DE CONCRETO MACIÇO
PARA SAÍDA EM TUBO Ø 0,80 e Ø 0,60 m

CORTE AB ESC. 1/25

CONCRETO DO BLOCO Fck> 20 MPa


QUANTIDADE DE BLOCOS DE
CONCRETO POR M DE ALTURA
96 PCS

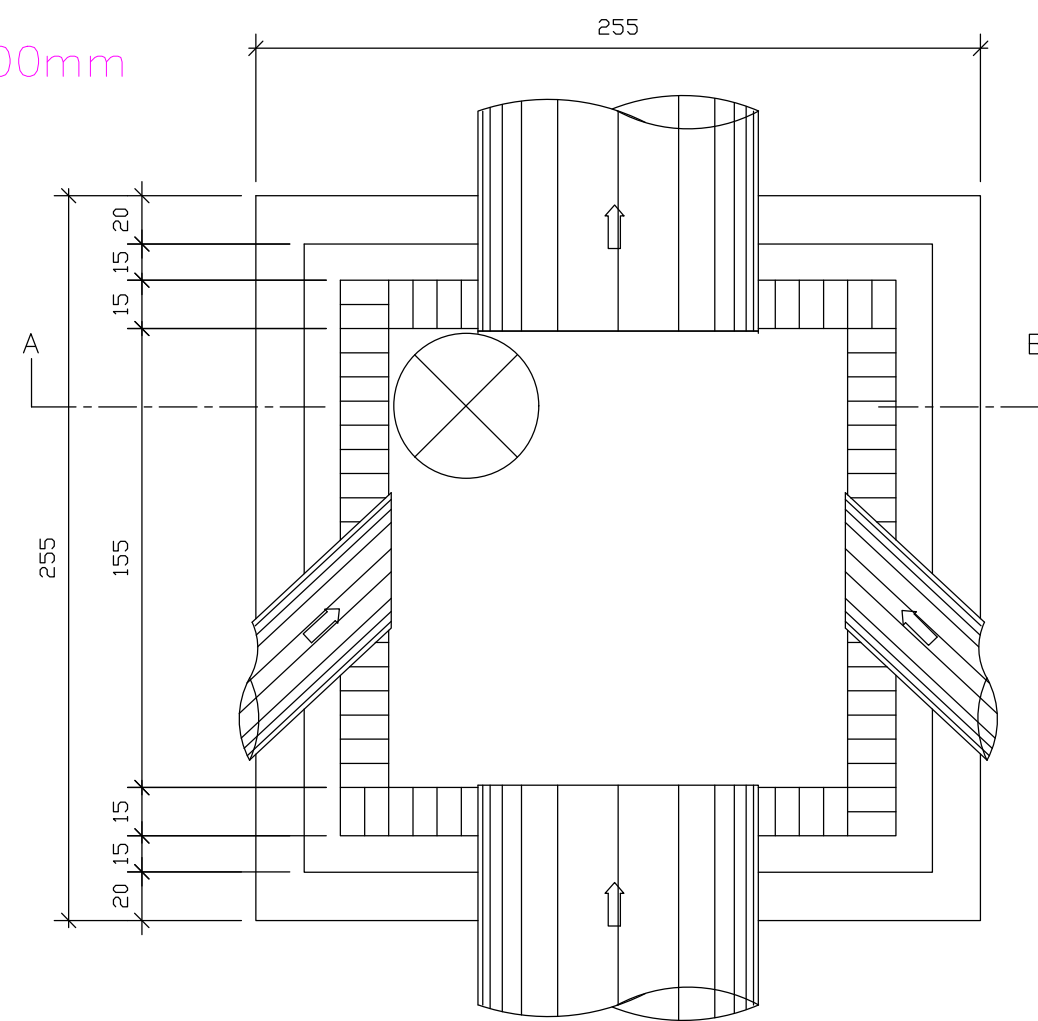


PLANTA BAIXA ESC. 1/25

LISTA DE FERROS CA 50				
POSIÇÃO	QUANT	#	UNIT(cm)	TOTAL
N1	18	8.0	200	3600
N2	6	10.0	200	1200
N3	4	8.0	122	488
N4	4	8.0	116	464
N5	8	8.0	50	400
N6	4	8.0	44	176
N7	4	8.0	64	256
N8	30	8.0	235	7050

LISTA DE FERROS		
#	COMP(cm)	PESO(kg)
8.0	12434	49.11
10.0	1200	7.40
TOTAL	PESD+10%	62.16

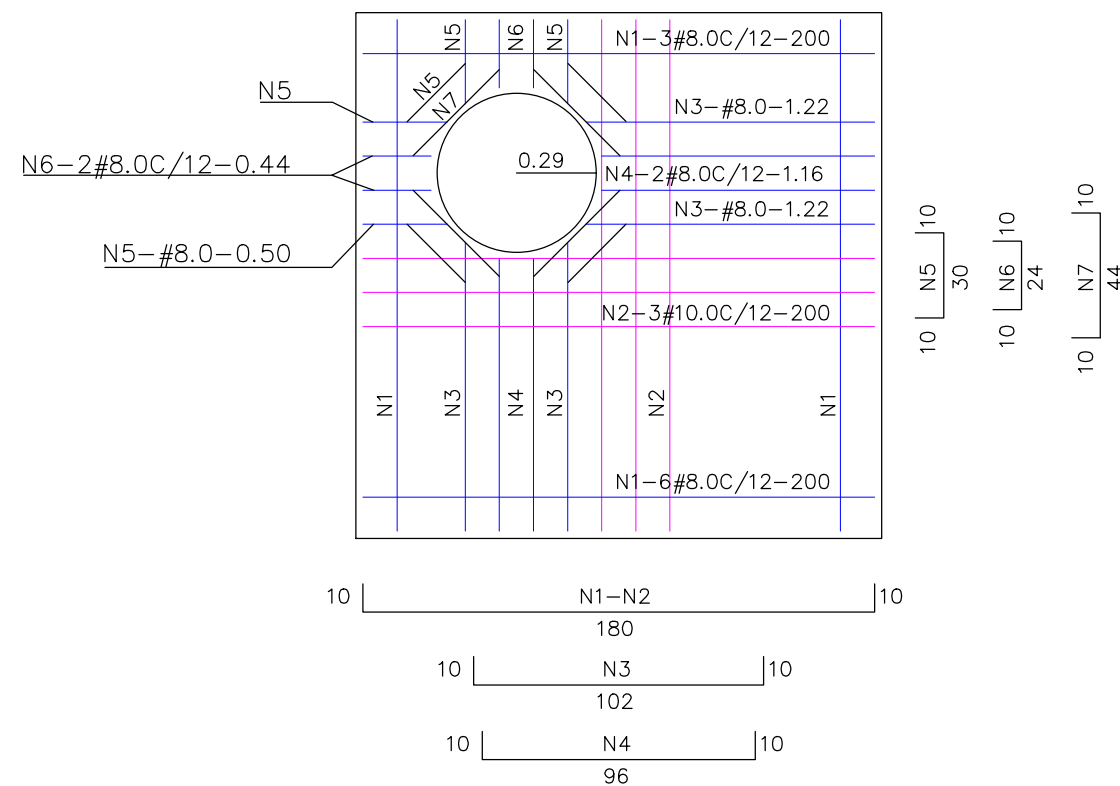

LAJE SUPERIOR - ESPESSURA=15cm - FERRAGEM

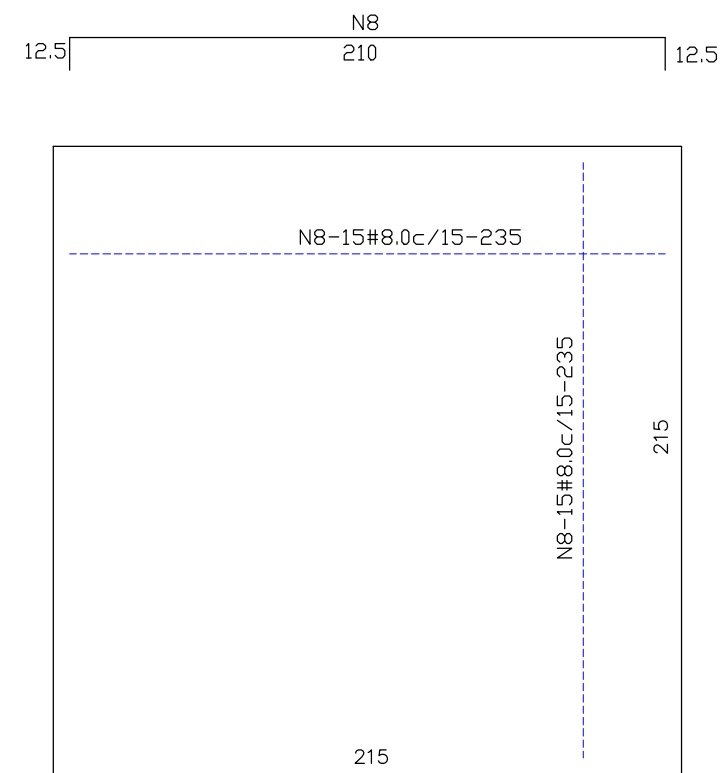

LAJE INFERIOR - ESPESSURA=15cm - FERRAGEM

REVISÕES						DOCUMENTOS DE REFERÊNCIA	
Nº	DISCRIMINAÇÃO	DATA	EMITENTE	VERIFICAÇÃO	APROVAÇÃO	CÓDIGO	OBJETO

ART: 1020230065741	
ELAB.	03/2023
DES.	
CONF.	
RESP.TEC.	Engº FREDY STEWSTER CREA: 12.489/D-GO

VERIFICAÇÃO	

APROVAÇÃO	

EMPREENHIMENTO: Setor Júlio Bomtempo de Lima		CIDADE: Palminópolis	
ESTADO: Goiás		TRECHO: Diversos	
OBJETO: Detalhe Poço de Visita e Estrutura de Lançamento			
PROPRIETÁRIO: PREFEITURA MUNICIPAL DE PALMINÓPOLIS			
ESCALA:	CÓDIGO:		FOLHA
1/750	03.2.2023 - SEJUB		03/03