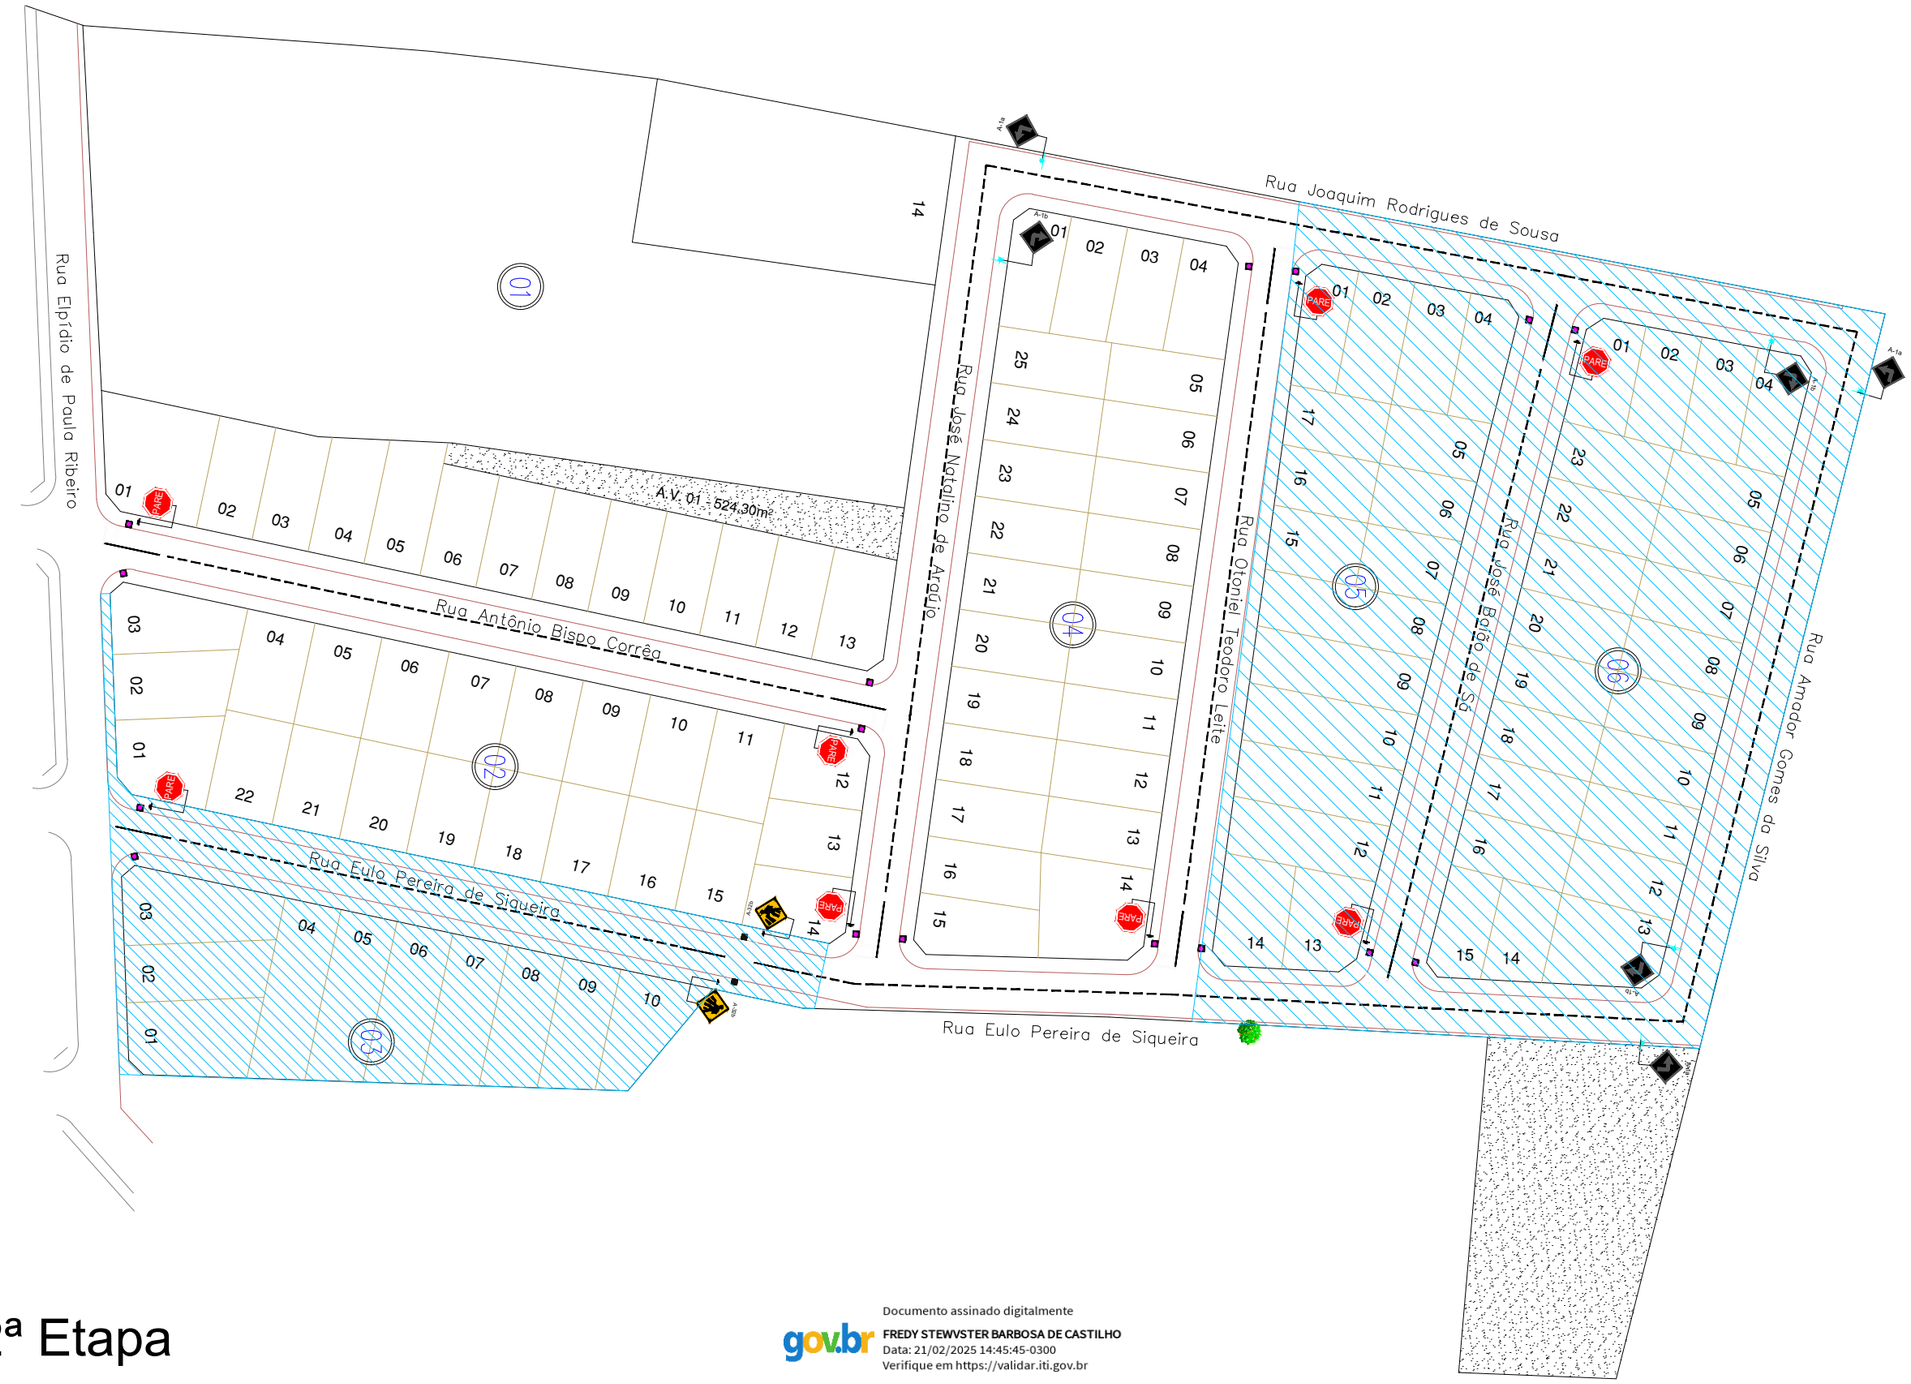

2ª Etapa

Documento assinado digitalmente
FREDY STEWVSTER BARBOSA DE CASTILHO
Data: 21/02/2025 14:45:45-0300
Verifique em https://validar.iti.gov.br

REVISÕES						DOCUMENTOS DE REFERÊNCIA	
Nº	DISCRIMINAÇÃO	DATA	EMITENTE	VERIFICAÇÃO	APROVAÇÃO	CÓDIGO	OBJETO

ART: 1020230065741

ELAB.	05/2021	VERIFICAÇÃO	APROVAÇÃO
DES.			
CONF.			
RESP.TEC.	Engº FREDY STEWVSTER CREA: 12.489/D-GO		

PROJETO DE SINALIZAÇÃO

EMPREENDIMENTO: Setor Júlio Bomtempo de Lima CIDADE: Palminópolis
ESTADO: Goiás TRECHO: Diversos
OBJETO: Planta Baixa
PROPRIETÁRIO: PREFEITURA MUNICIPAL DE PALMINÓPOLIS

ESCALA:	CÓDIGO:	FOLHA:
1/500	03.2.2023 - SEJUB	01/02