
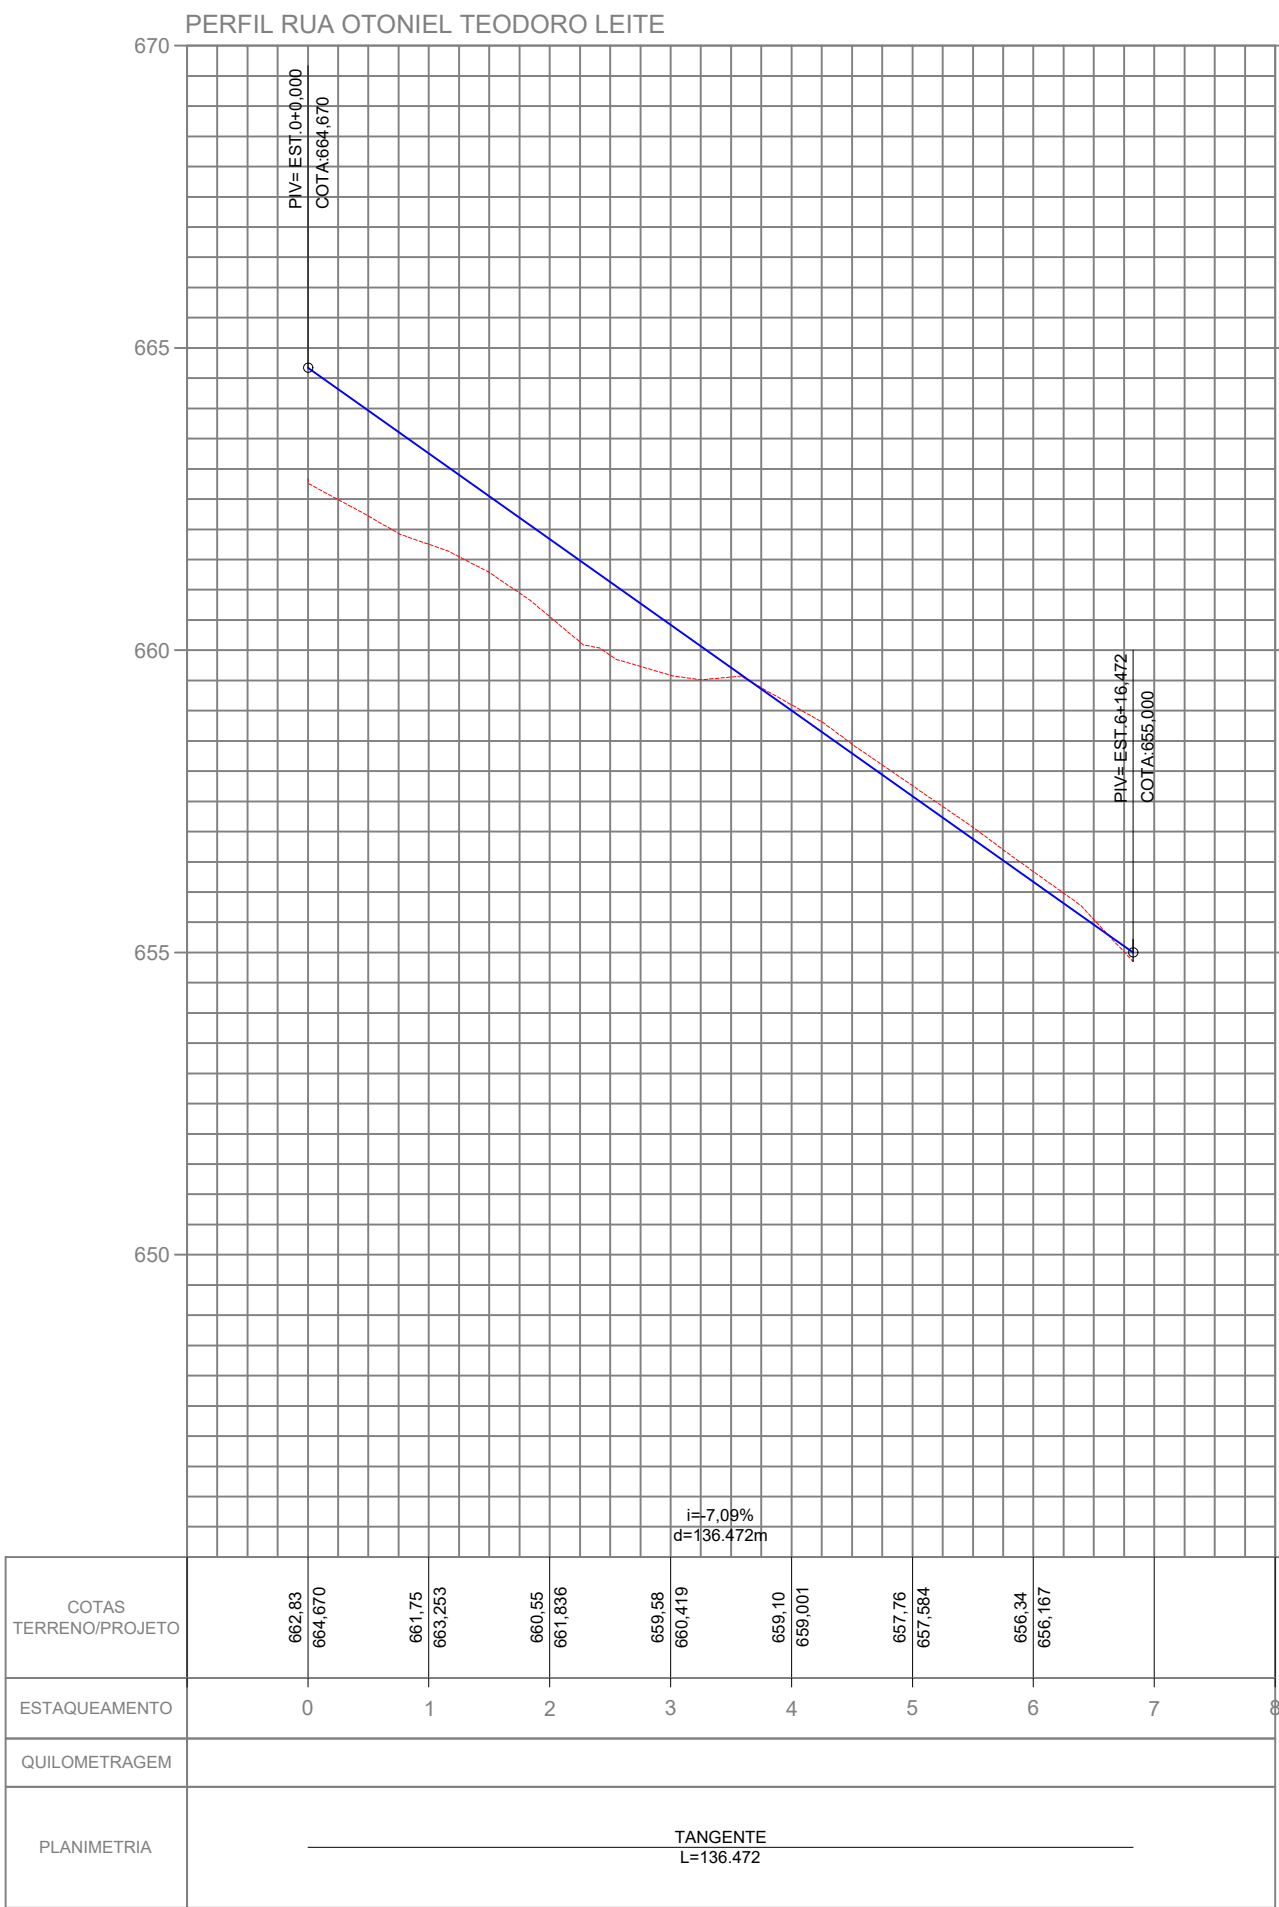
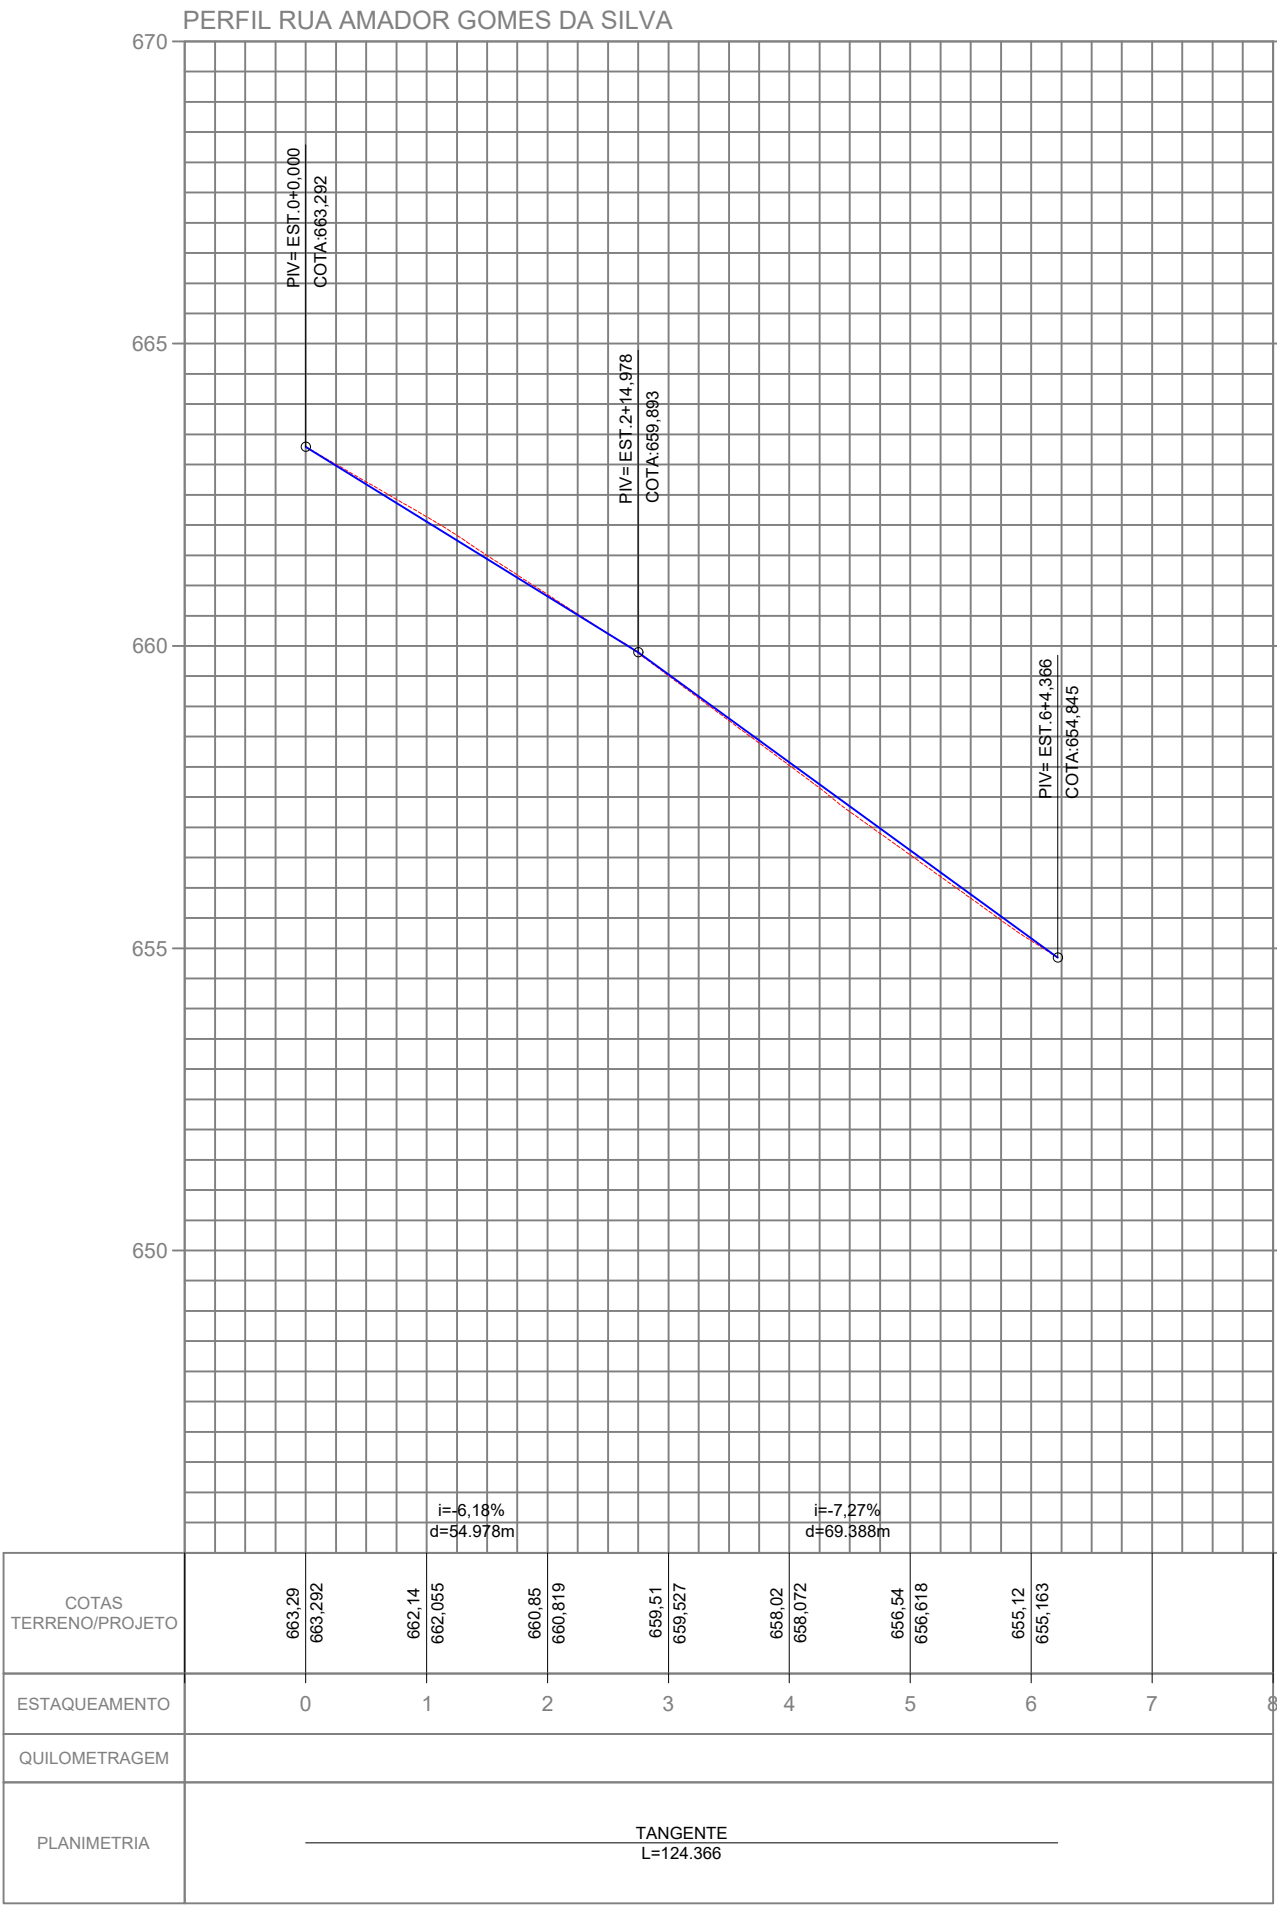
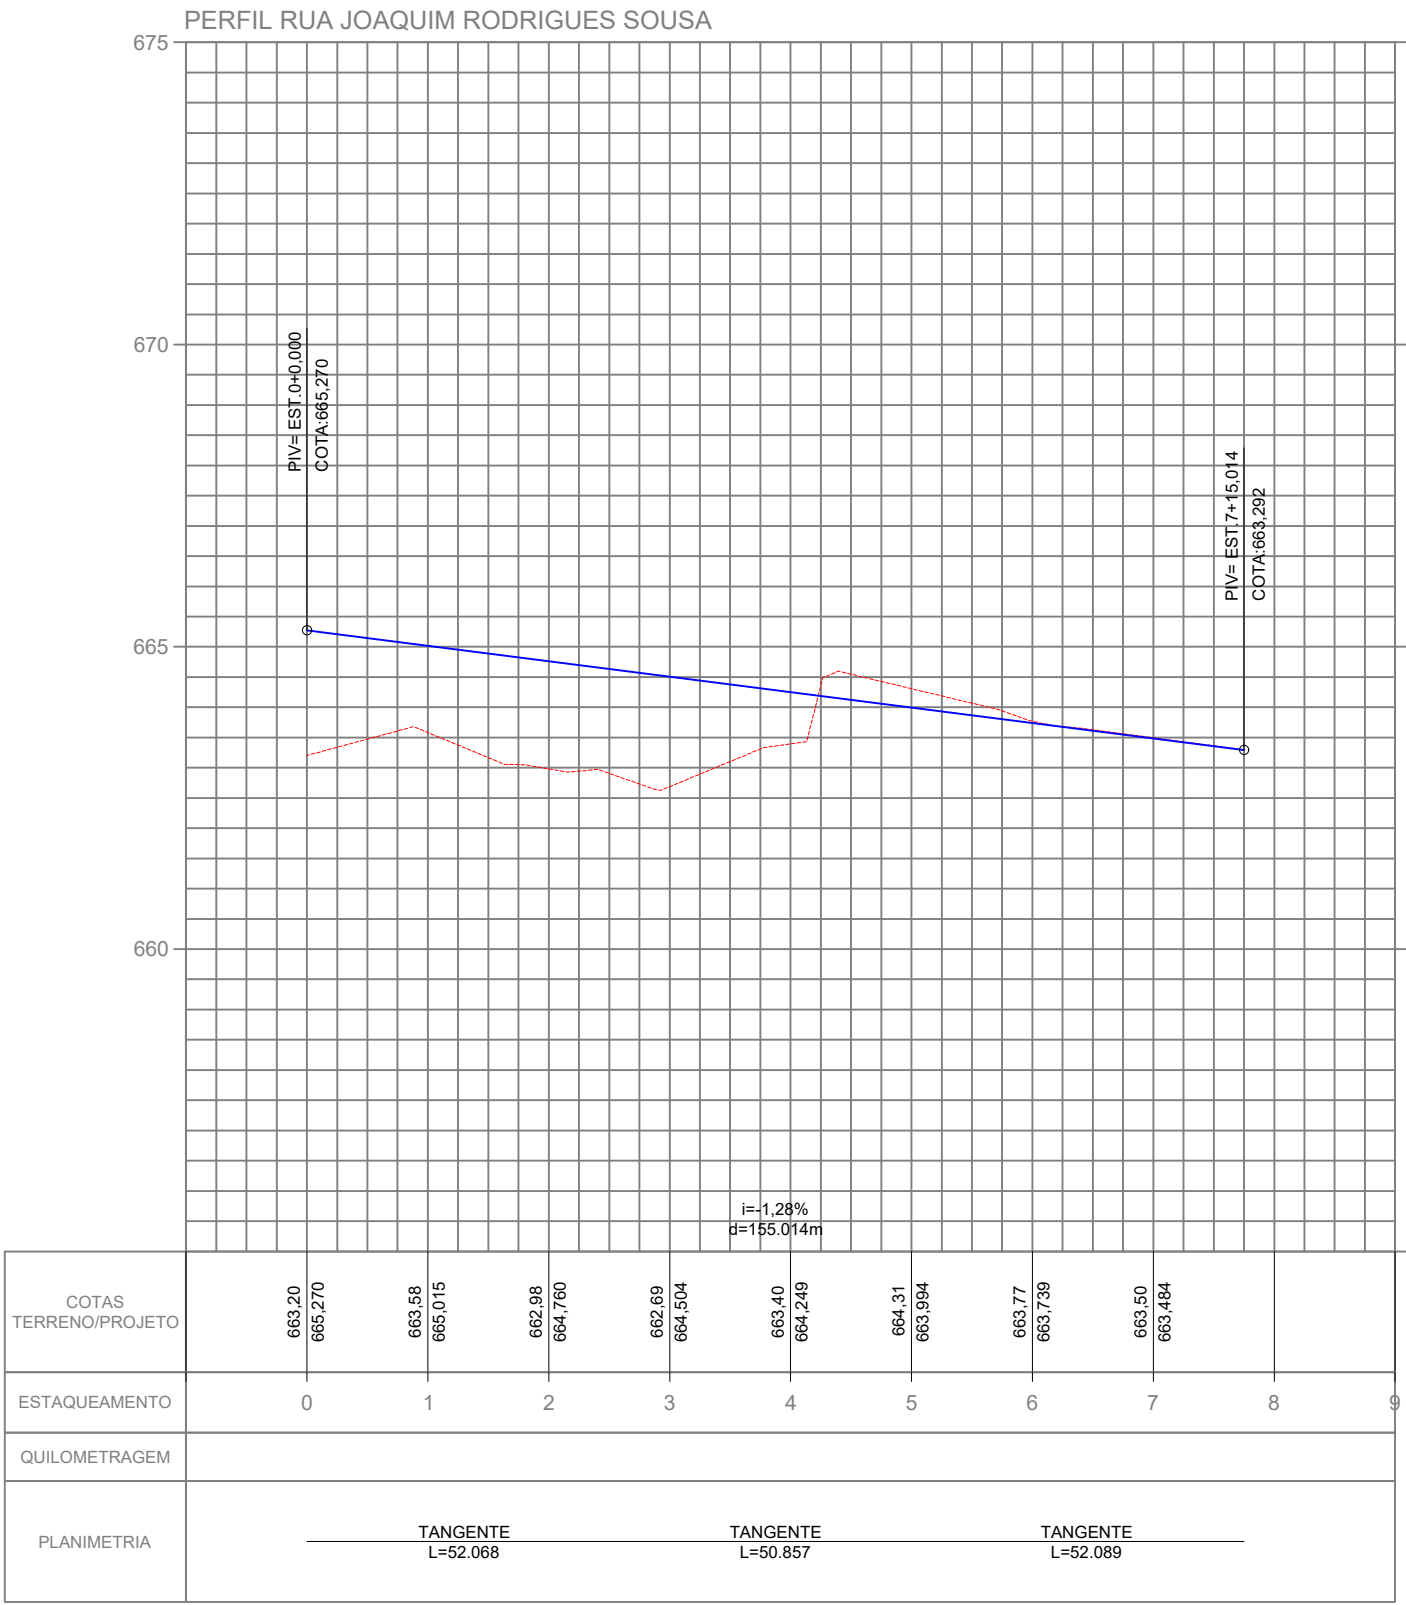


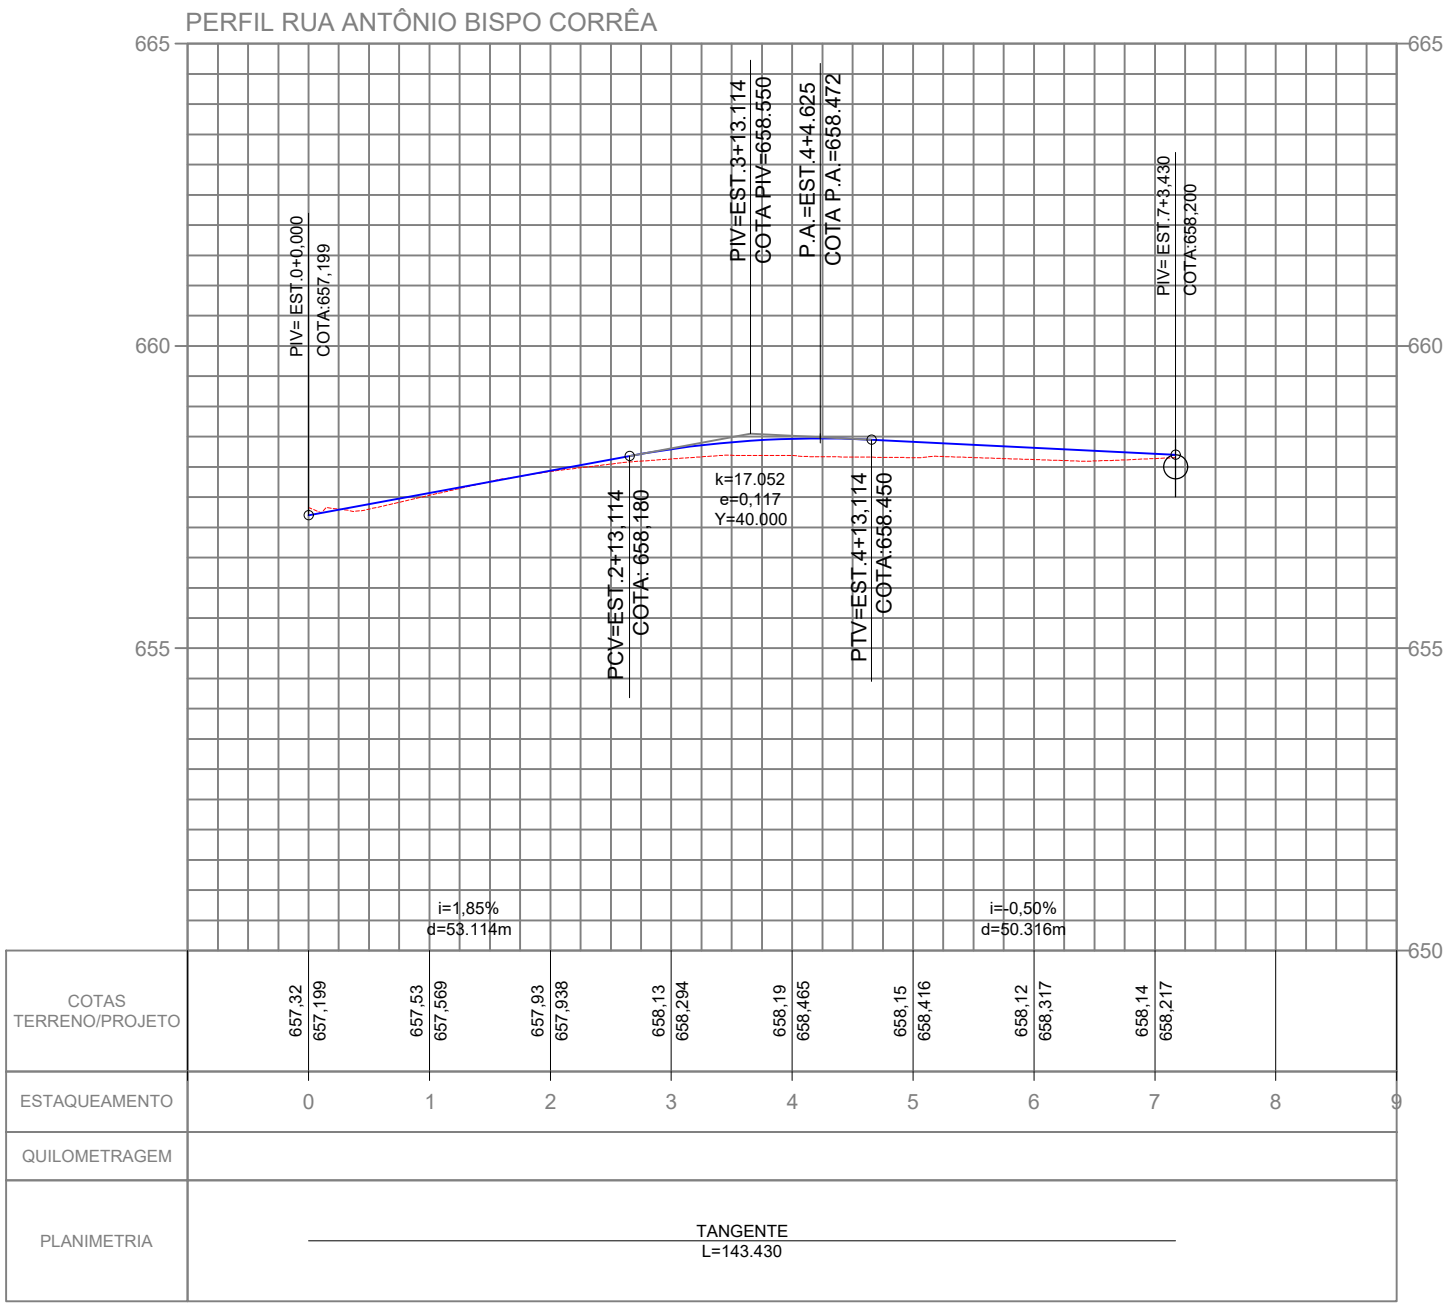

VOLUME TOTAL							
Estaca	Área de Corte (m²)	Área de Aterro (m²)	Volume de Corte (m³)	Volume de Aterro (m³)	Volume, Corte Acum. (m³)	Volume Aterro Acum. (m³)	Volume Líquido (m³)
0+0.00	4.62	0.06	0.00	0.00	0.00	0.00	0.00
1+0.00	3.23	0.00	78.50	0.60	78.50	0.60	77.89
2+0.00	3.61	0.31	70.39	3.10	148.89	3.70	145.18
3+0.00	1.37	0.93	51.81	12.36	200.69	16.06	184.63
4+0.00	0.31	1.51	16.81	24.39	217.50	40.45	177.05
5+0.00	0.57	1.07	8.76	25.88	226.26	66.33	159.93
6+0.00	0.92	0.85	14.89	19.27	241.15	85.60	155.55
7+0.00	3.10	0.36	40.21	12.09	281.36	97.69	183.67
7+3.43	3.10	0.00	10.64	0.61	292.00	98.30	193.70

VOLUME TOTAL							
Estaca	Área de Corte (m²)	Área de Aterro (m²)	Volume de Corte (m³)	Volume de Aterro (m³)	Volume, Corte Acum. (m³)	Volume Aterro Acum. (m³)	Volume Líquido (m³)
0+0.00	0.06	21.87	0.00	0.00	0.00	0.00	0.00
1+0.00	0.51	17.04	5.74	389.09	5.74	389.09	-383.35
2+0.00	0.20	17.93	7.11	349.73	12.85	738.82	-725.97
2+12.07	0.32	16.40	3.15	207.21	16.00	946.03	-930.03
3+0.00	0.56	19.64	3.53	142.94	19.52	1088.97	-1069.45
4+0.00	1.21	16.49	17.72	361.25	37.25	1450.22	-1412.97
5+0.00	5.50	0.00	67.10	164.86	104.35	1615.09	-1510.73
5+2.93	4.20	0.00	14.19	0.00	118.55	1615.09	-1496.54
6+0.00	1.51	0.06	48.79	0.52	167.34	1615.61	-1448.28
7+0.00	1.36	0.05	28.74	1.11	196.08	1616.72	-1420.64
7+15.01	1.30	0.09	20.01	1.11	216.09	1617.83	-1401.74

VOLUME TOTAL							
Estaca	Área de Corte (m²)	Área de Aterro (m²)	Volume de Corte (m³)	Volume de Aterro (m³)	Volume, Corte Acum. (m³)	Volume Aterro Acum. (m³)	Volume Líquido (m³)
0+0.00	1.95	0.00	0.00	0.00	0.00	0.00	0.00
1+0.00	2.67	0.00	46.22	0.00	46.22	0.00	46.22
2+0.00	2.23	0.01	49.00	0.10	95.21	0.10	95.12
3+0.00	1.82	0.01	40.54	0.22	135.75	0.31	135.44
4+0.00	2.23	0.00	40.58	0.12	176.33	0.43	175.90
5+0.00	2.04	0.00	42.77	0.00	219.10	0.43	218.66
6+0.00	1.68	0.00	37.25	0.00	256.35	0.43	255.92
6+4.37	1.93	0.03	7.88	0.07	264.23	0.50	263.73

VOLUME TOTAL							
Estaca	Área de Corte (m²)	Área de Aterro (m²)	Volume de Corte (m³)	Volume de Aterro (m³)	Volume, Corte Acum. (m³)	Volume Aterro Acum. (m³)	Volume Líquido (m³)
0+0.00	0.00	24.28	0.00	0.00	0.00	0.00	0.00
1+0.00	0.00	19.06	0.00	433.45	0.00	433.45	-433.45
2+0.00	0.00	14.69	0.00	337.48	0.00	770.93	-770.93
3+0.00	0.00	6.64	0.00	213.30	0.00	984.22	-984.22
4+0.00	4.51	0.00	45.12	66.44	45.12	1050.66	-1005.54
5+0.00	5.77	0.00	102.81	0.00	147.93	1050.66	-902.73
6+0.00	5.85	0.00	116.21	0.00	264.14	1050.66	-786.51
6+16.47	0.42	0.47	51.62	3.64	315.76	1054.50	-738.74

REVISÕES						DOCUMENTOS DE REFERÊNCIA						
Nº	DISCRIMINAÇÃO	DATA	EMITENTE	VERIFICAÇÃO	APROVAÇÃO	CÓDIGO	OBJETO					
						ART: 1020230065741		VERIFICAÇÃO		APROVAÇÃO		
						ELAB.	05/2021					
						DES.						
						CONF.						
						RESP. TEC.	Engº FREDY STEWVSTER CREA: 12.489/D-GO					
								PROJETO DE PAVIMENTAÇÃO				
								EMPREENDIMENTO: Setor Júlio Bomtempo de Lima CIDADE: Palminópolis				
								ESTADO: Goiás TRECHO: Diversos				
								OBJETO: Perfil Longitudinal				
								PROPRIETÁRIO: PREFEITURA MUNICIPAL DE PALMINÓPOLIS				
								ESCALA: 1/1250		CÓDIGO: 02.2.2023 - SEJUBS		FOLHA 02/03